


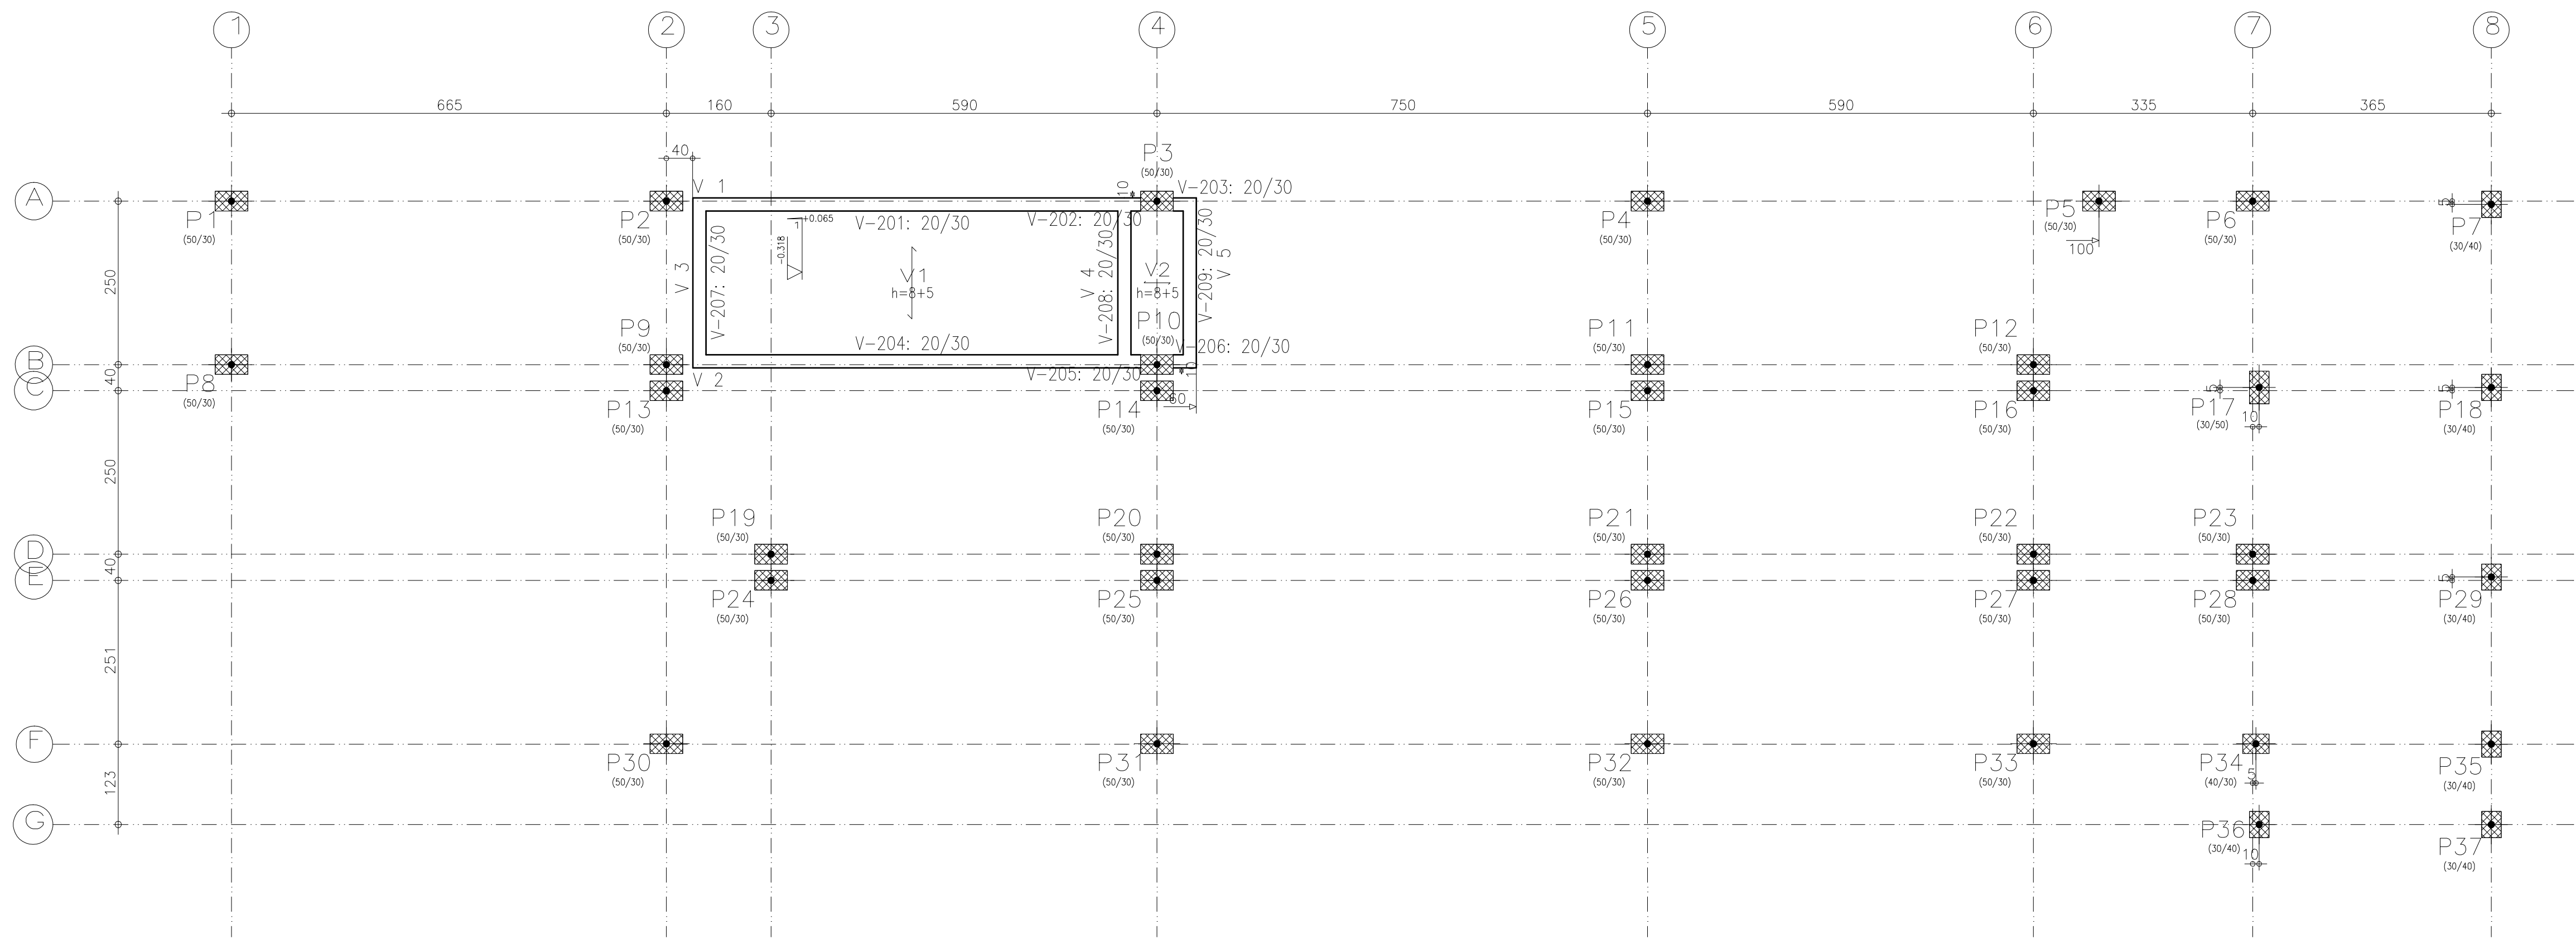

Piso 1
Piso
Escala: 1:100

Piso 1 - Superfície total: 25,15 m2			
Elemento	Formas (m2)	Volume (m3)	Barras (kg)
LAJES	15,61	1,40	71
Vigas: fundo	4,20	1,23	455
Forma lateral	9,62		
Pilares (Sup. Formas)	5,30	0,50	226
Total	34,73	3,13	752
Índices (por m2)	1,381	0,124	29,90

RAMPA DO RESTAURANTE CAMPUS TÓFILO OTONI AVENIDA DR. LUIS BOAL PORTO SALMAN, S/Nº - BARRIO IPIRANGA - TÓFILO OTONI/MS		
PROPRIETÁRIO: UNIVERSIDADE FEDERAL DOS VALES DO JEQUITINHONHA E MUCURI	CPF: 16.888.315/0001-57	
OBSERVAÇÕES CONFERIR MEDIDAS NA OBRA		
TÍTULO PROJETO DA RAMPA DO RESTAURANTE		
AUTOR PROJETO: ROBSON NOGUEIRA GOMES - CREA 111839/D		
VERSÃO: VERSAO 1	DATA: 22.05.2013	FOLHA: 03/66