


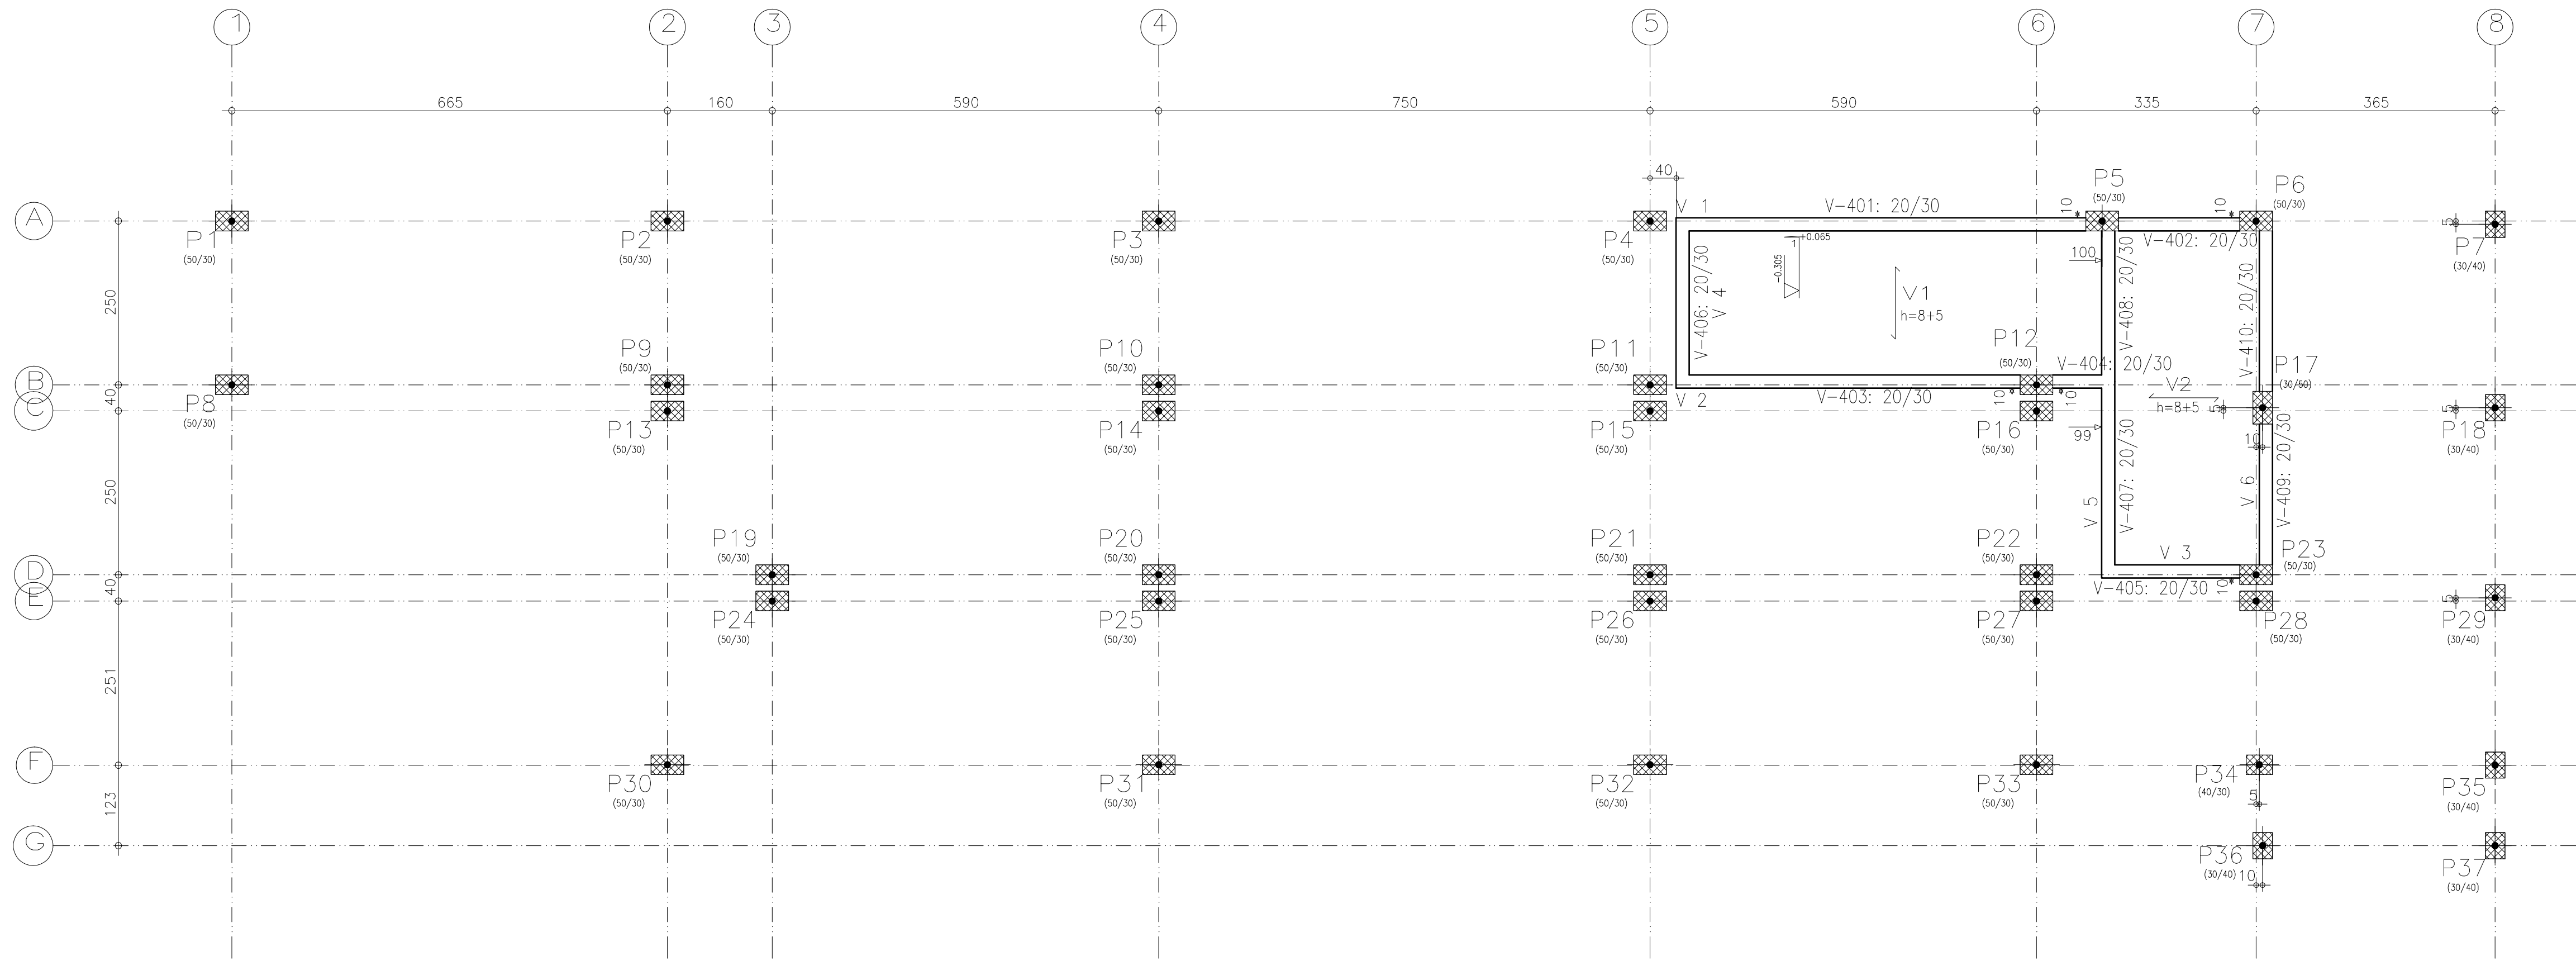

Piso 3
Piso
Escala: 1:100

Piso 3 - Superfície total: 36.02 m2			
Elemento	Formas (m2)	Volume (m3)	Barras (kg)
LAJES	25.06	2.24	117
Vigas: fundo	5.62	1.83	482
Forma lateral	12.94		
Pilares (Sup. Formas)	16.20	1.49	255
Total	59.82	5.56	854
Índices (por m2)	1.661	0.154	23.71

RAMPA DO RESTAURANTE CAMPUS TÓFILO OTONI AVENIDA DR. LUIS BOAI PORTO SALMAN, S/Nº - BARRIO IPERANGA - TÓFILO OTONI/MS		
PROPRIETÁRIO: UNIVERSIDADE FEDERAL DOS VALES DO JEQUITINHONHA E MUCURI	CPF: 16.888.315/0001-57	
OBSERVAÇÕES CONFERIR MEDIDAS NA OBRA		
TÍTULO PROJETO DA RAMPA DO RESTAURANTE		
AUTOR PROJETO: ROBSON NOGUEIRA GOMES - CREA 111839/D		
VERSÃO: VERSAO 1	DATA: 22.05.2013	FOLHA: 05/66