


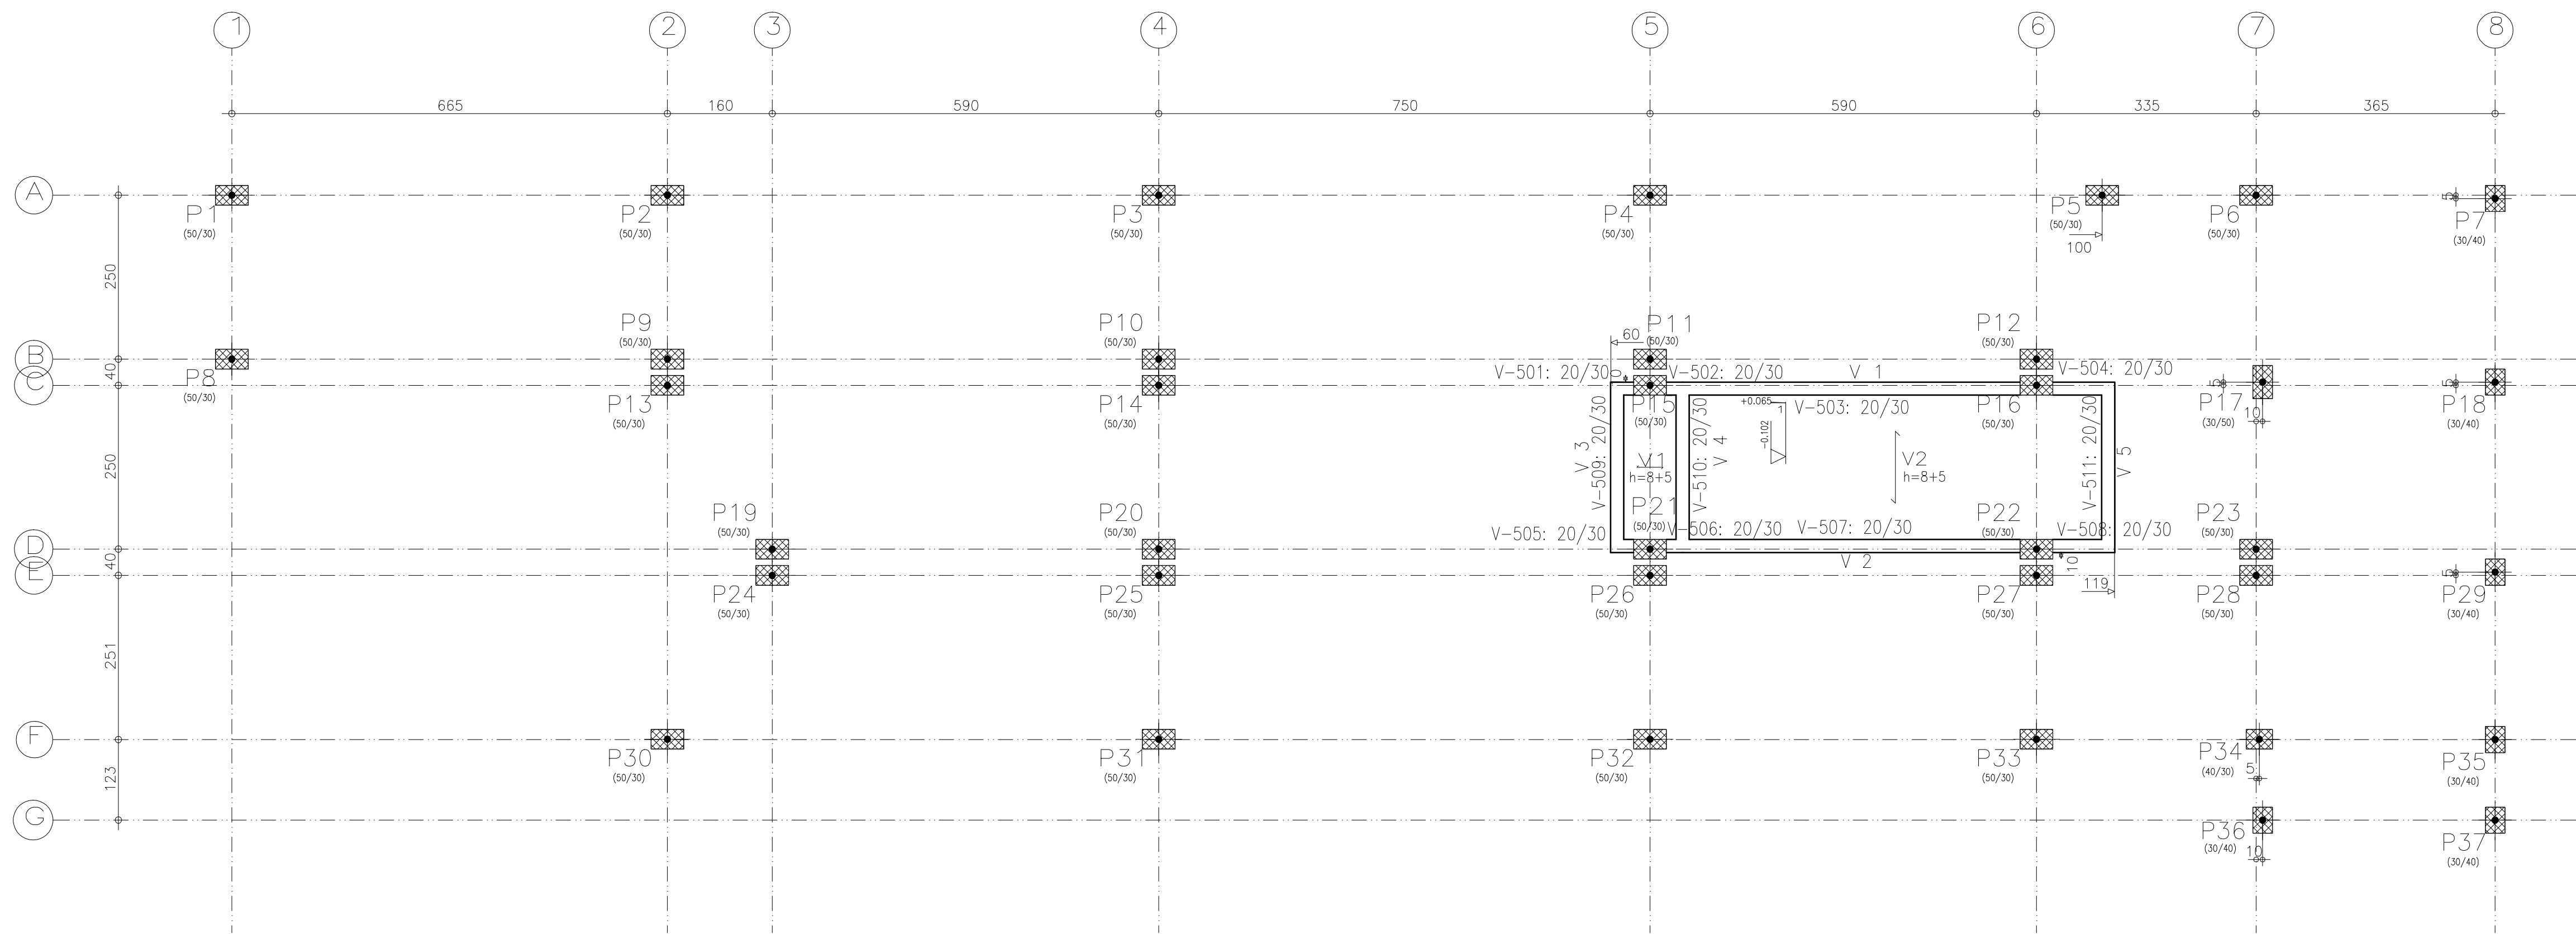

Piso 4
Piso
Escala: 1:100

Piso 4 - Superfície total: 24.94 m2			
Elemento	Formas (m2)	Volume (m3)	Barras (kg)
LAJES	15.61	1.40	76
Vigas: fundo	3.99	1.23	146
Forma lateral	9.14		
Pilares (Sup. Formas)	15.70	1.46	163
Total	44.44	4.09	385
Índices (por m2)	1.782	0.164	15.44

RAMPA DO RESTAURANTE CAMPUS TÓFILO OTONI AVENIDA DR. LUIS BOAL PORTO SALMAN, S/Nº - BARRIO IPIRANGA - TÓFILO OTONI/MS		
PROPRIETÁRIO: UNIVERSIDADE FEDERAL DOS VALES DO JEQUITINHONHA E MUCURI	CHPJ 16.888.315/0001-57	
OBSERVAÇÕES CONFERIR MEDIDAS NA OBRA		
TÍTULO PROJETO DA RAMPA DO RESTAURANTE		
AUTOR PROJETO: ROBSON NOGUEIRA GOMES - CREA 111839/D		
VERSÃO: VERSAO 1	DATA: 22.05.2013	FOLHA: 06/66