


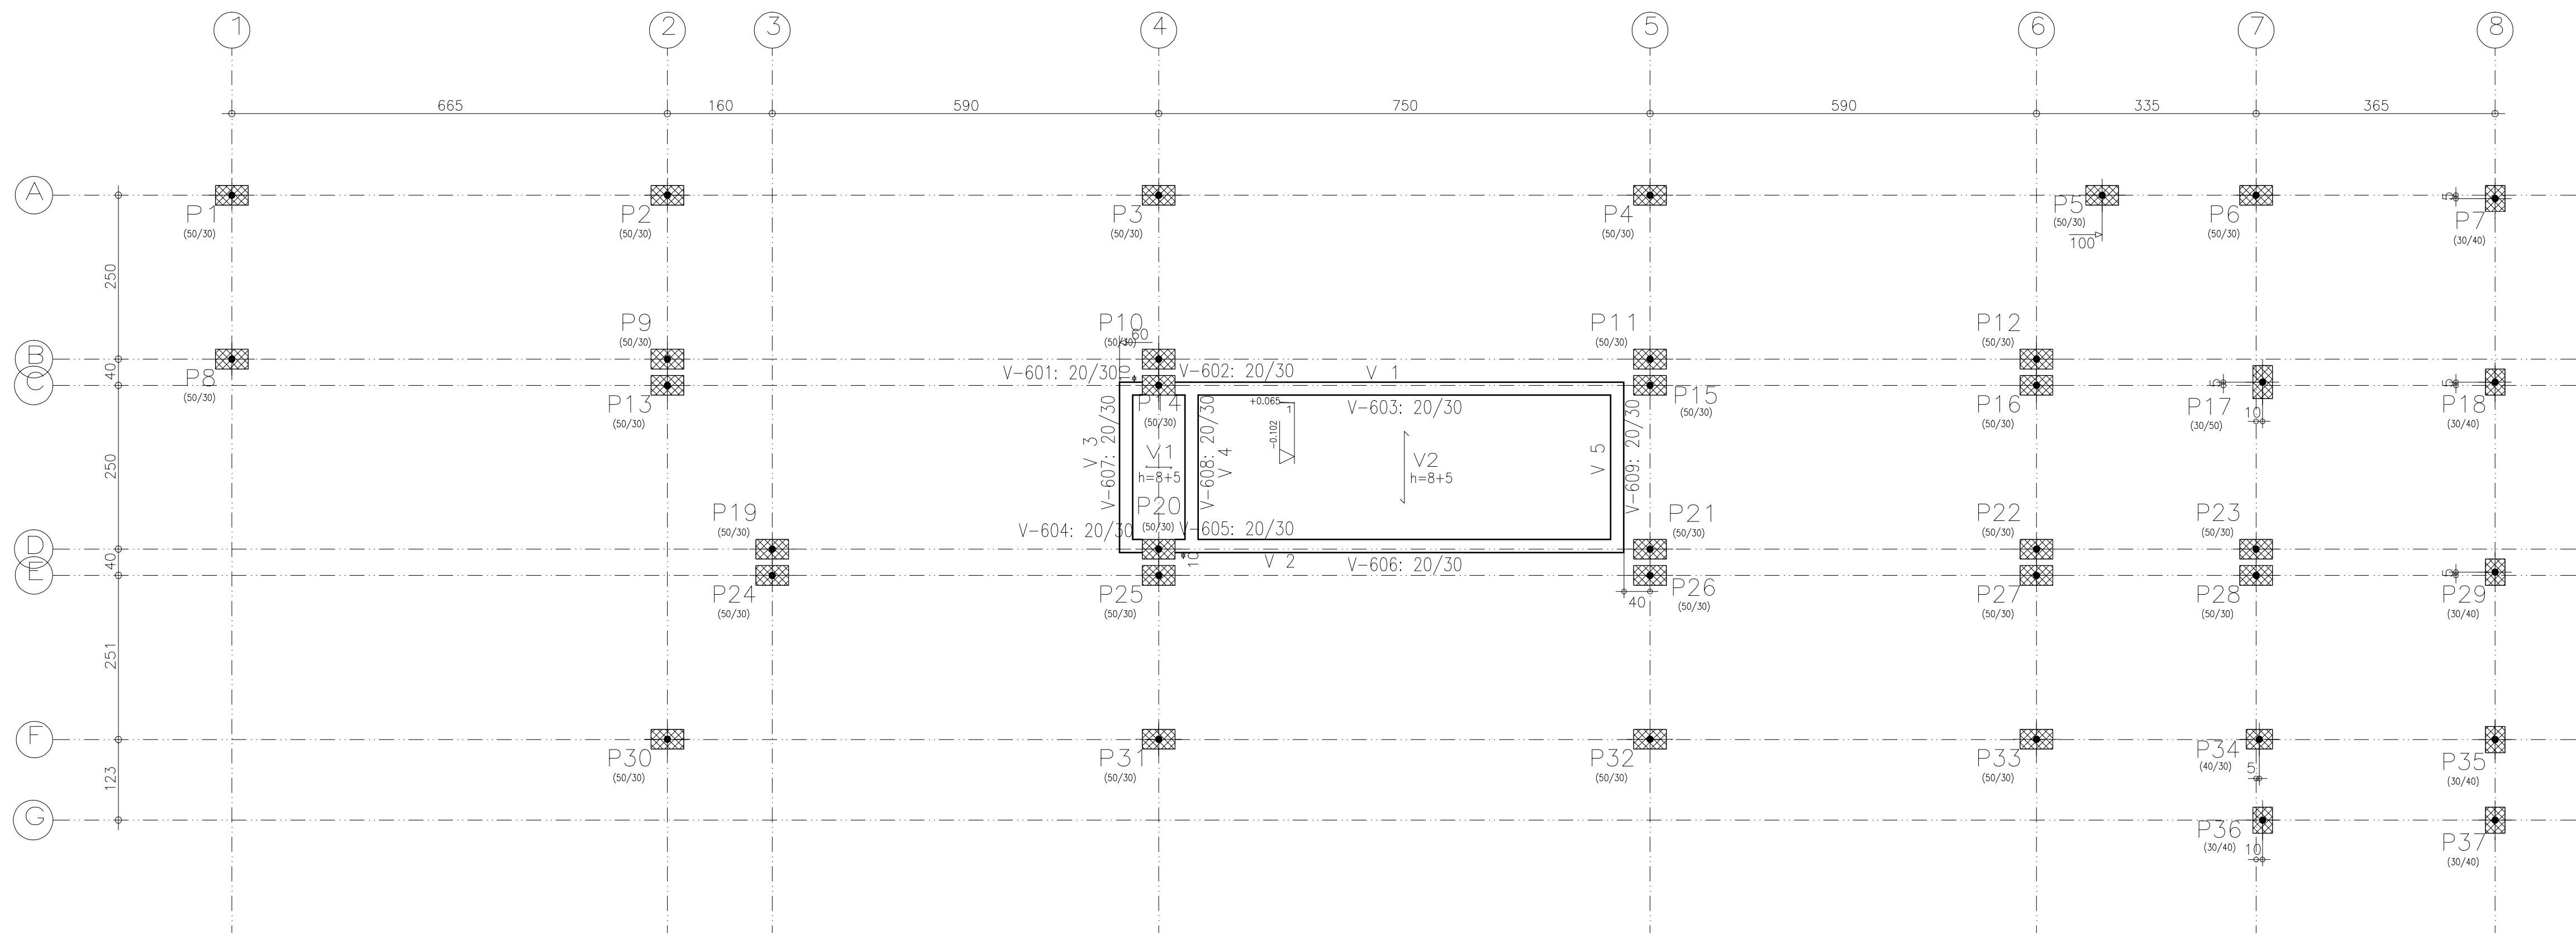

Piso 5
Piso
Escala: 1:100

Piso 5 - Superfície total: 25,15 m2			
Elemento	Formas (m2)	Volume (m3)	Barras (kg)
LAJES	15,61	1,40	71
Vigas: fundo	4,20	1,23	461
Forma lateral	9,62		
Pilares (Sup. Formas)	12,80	1,20	438
Total	42,23	3,83	970
Índices (por m2)	1,679	0,152	38,57

RAMPA DO RESTAURANTE CAMPUS TÓFILO OTONI AVENIDA DR. LUIS BOAI PORTO SALMAN, S/Nº - BARRIO IPIRANGA - TÓFILO OTONI/MS		
PROPRIETÁRIO: UNIVERSIDADE FEDERAL DOS VALES DO JEQUITINHONHA E MUCURI	CPF: 16.888.315/0001-57	
OBSERVAÇÕES CONFERIR MEDIDAS NA OBRA		
TÍTULO PROJETO DA RAMPA DO RESTAURANTE		
AUTOR PROJETO: ROBSON NOGUEIRA GOMES - CREA 111839/D		
VERSÃO: VERSAO 1	DATA: 22.05.2013	FOLHA: 07/66