


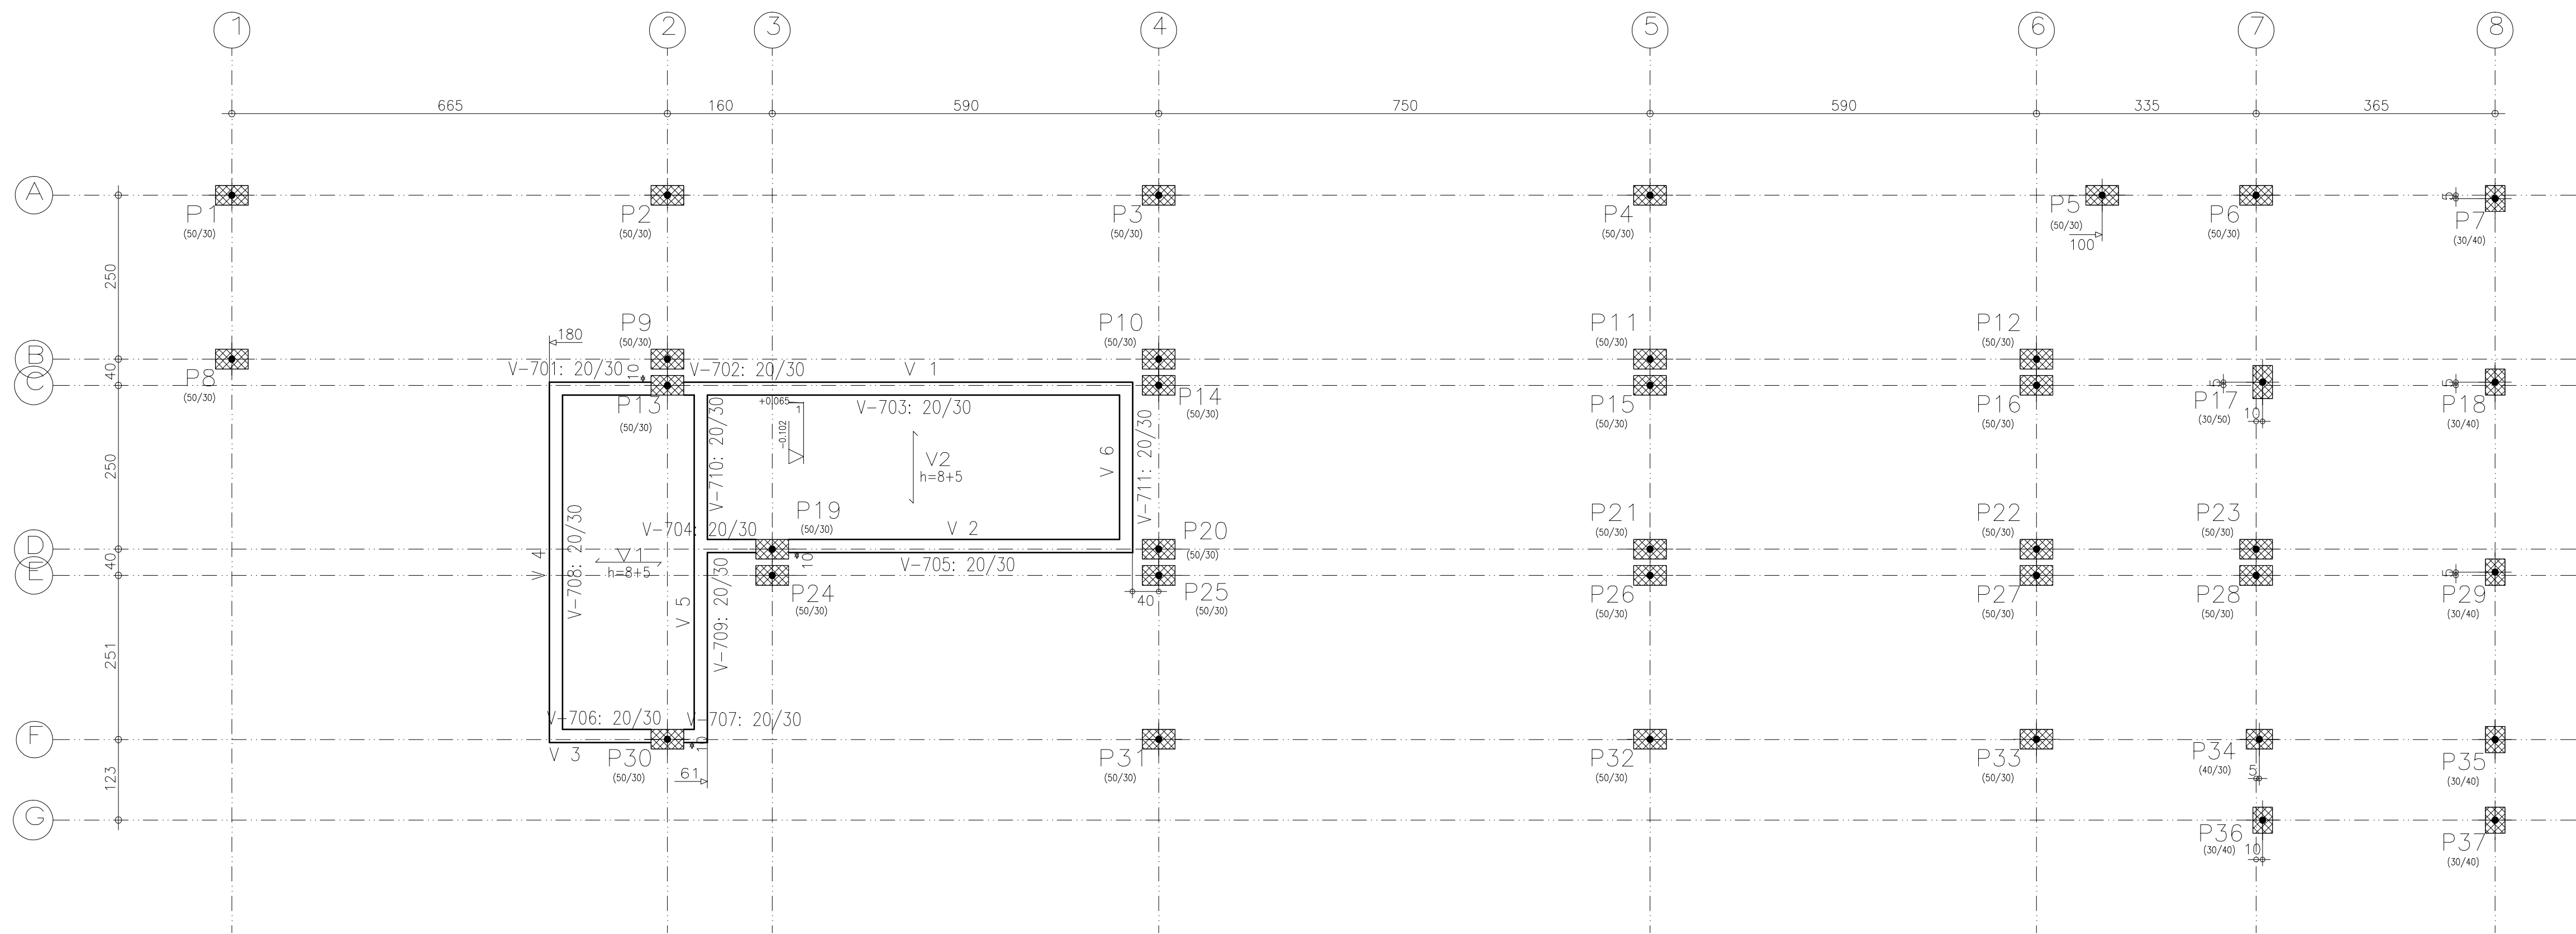

Piso 6
Piso
Escala: 1:100

Piso 6 - Superfície total: 35,17 m2			
Elemento	Formas (m2)	Volume (m3)	Barras (kg)
LAJES	24.09	2.16	115
Vigas: fundo	5.74	1.73	522
Forma lateral	13.24		
Pilares (Sup. Formas)	19.10	1.76	368
Total	62.17	5.65	1005
Índices (por m2)	1.768	0.161	28.58

RAMPA DO RESTAURANTE CAMPUS TÓFILO OTONI AVENIDA DR. LUIS BOAI PORTO SALMAN, S/Nº - BARRIO IPIRANGA - TÓFILO OTONI/MS		
PROPRIETÁRIO: UNIVERSIDADE FEDERAL DOS VALES DO JEQUITINHONHA E MUCURI	CNPJ 16.888.315/0001-57	
OBSERVAÇÕES CONFERIR MEDIDAS NA OBRA		
TÍTULO PROJETO DA RAMPA DO RESTAURANTE		
AUTOR PROJETO: ROBSON NOGUEIRA GOMES - CREA 111839/D		
VERSÃO: VERSAO 1	DATA: 22.05.2013	AUTOCAD: FOLHA: 08/66