


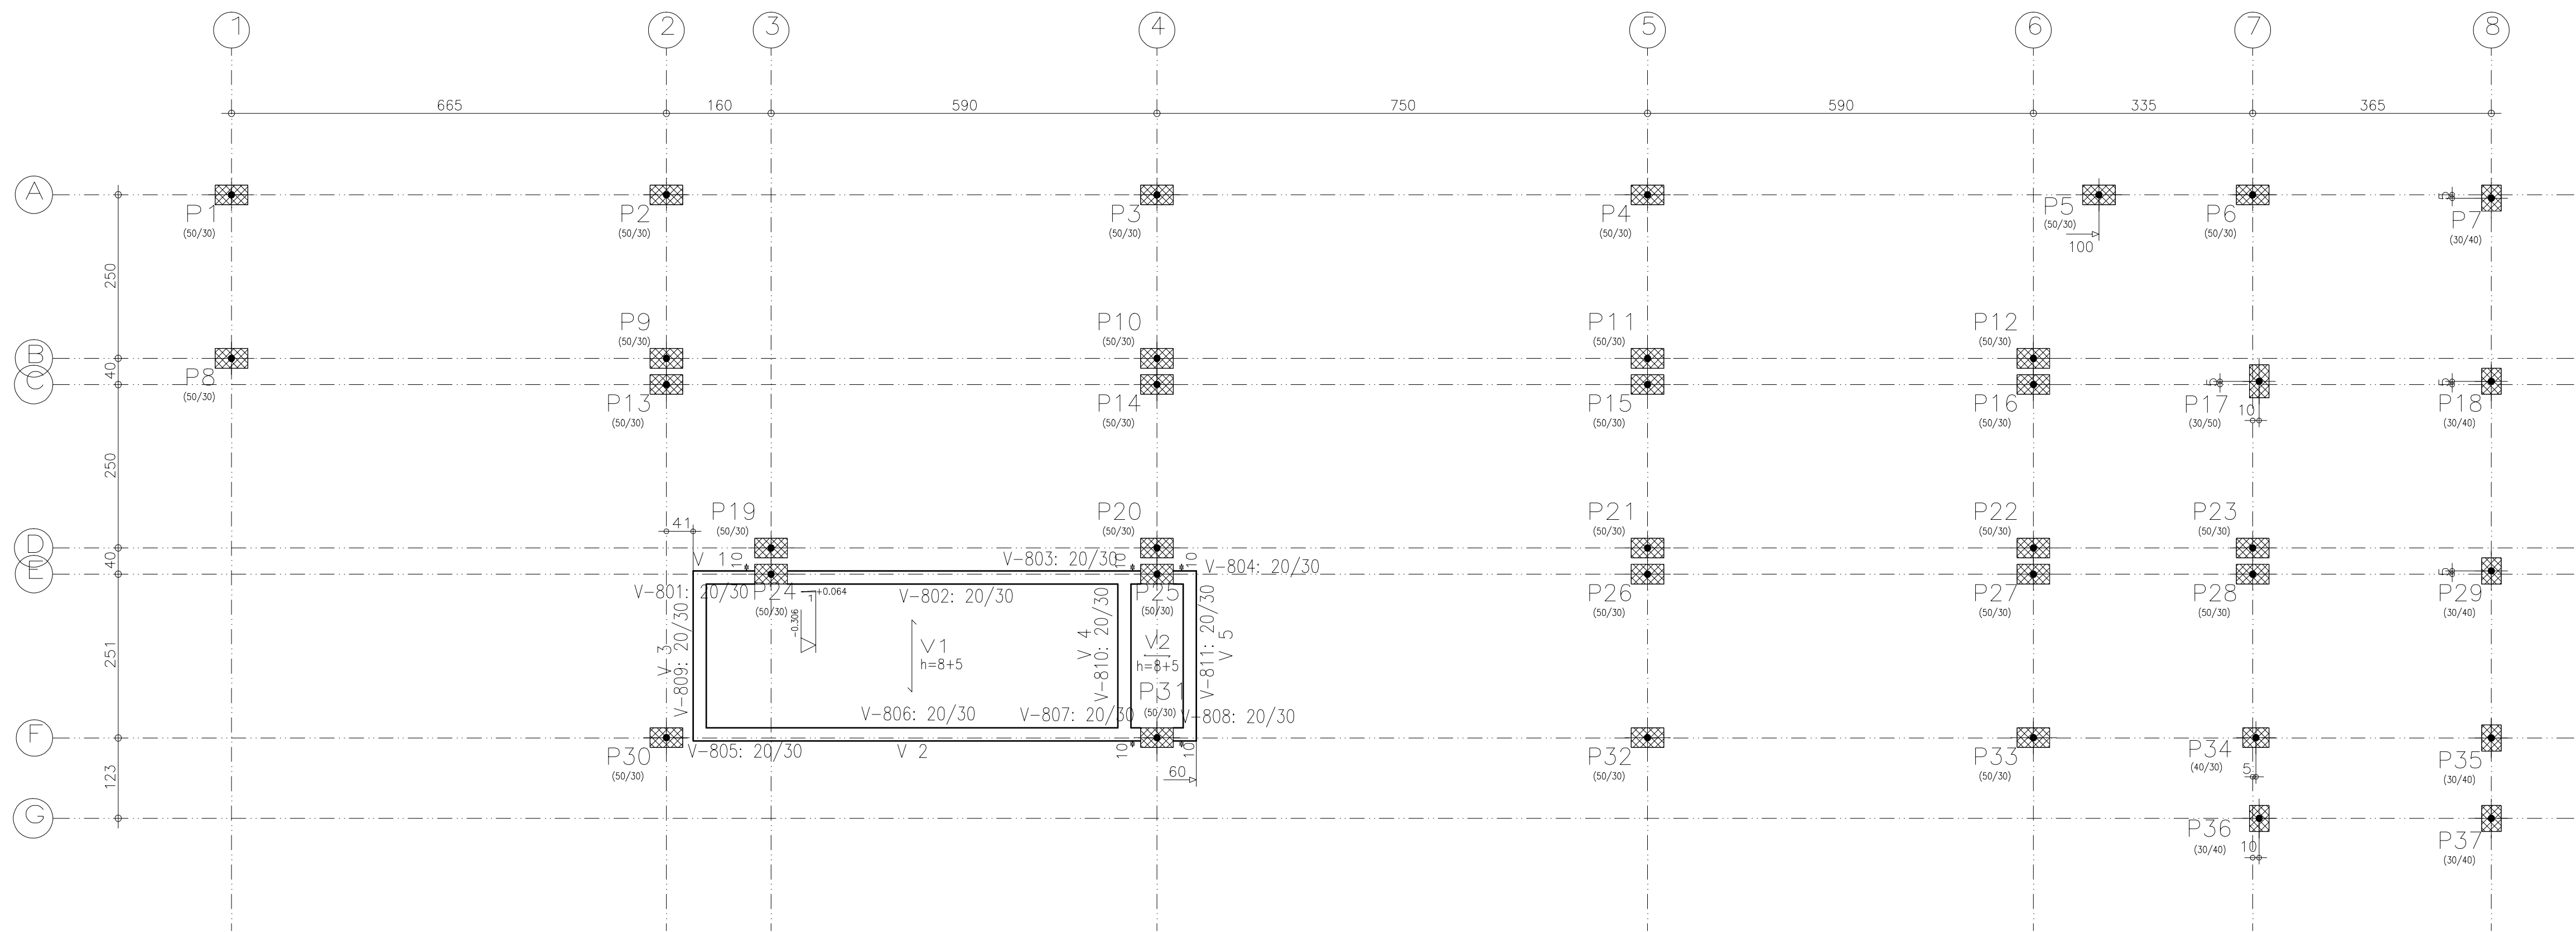

Piso 7
Piso
Escala: 1:100

Piso 7 - Superfície total: 25.04 m2			
Elemento	Formas (m2)	Volume (m3)	Barras (kg)
LAJES	15.60	1.40	67
Vigas: fundo	4.10	1.23	339
Forma lateral	9.38		
Pilares (Sup. Formas)	22.30	2.04	308
Total	51.38	4.67	714
Índices (por m2)	2.052	0.187	28.51

RAMPA DO RESTAURANTE

CAMPUS TÓFILO OTONI

AVENIDA DR. LUIS BOAL PORTO SALMAN, S/Nº - BARRIO IPIRANGA - TÓFILO OTONI/MS

PROPRIETÁRIO: UNIVERSIDADE FEDERAL DOS VALES DO JEQUITINHONHA E MUCURI

CNPJ: 16.888.315/0001-57

OBSERVAÇÕES

CONFERIR MEDIDAS NA OBRA

TÍTULO

PROJETO DA RAMPA DO RESTAURANTE

AUTOR PROJETO:

ROBSON NOGUEIRA GOMES - CREA 111839/D

VERSÃO: 1

DATA: 22.05.2013

AUTOCAD:

FOLHA: 09/66