


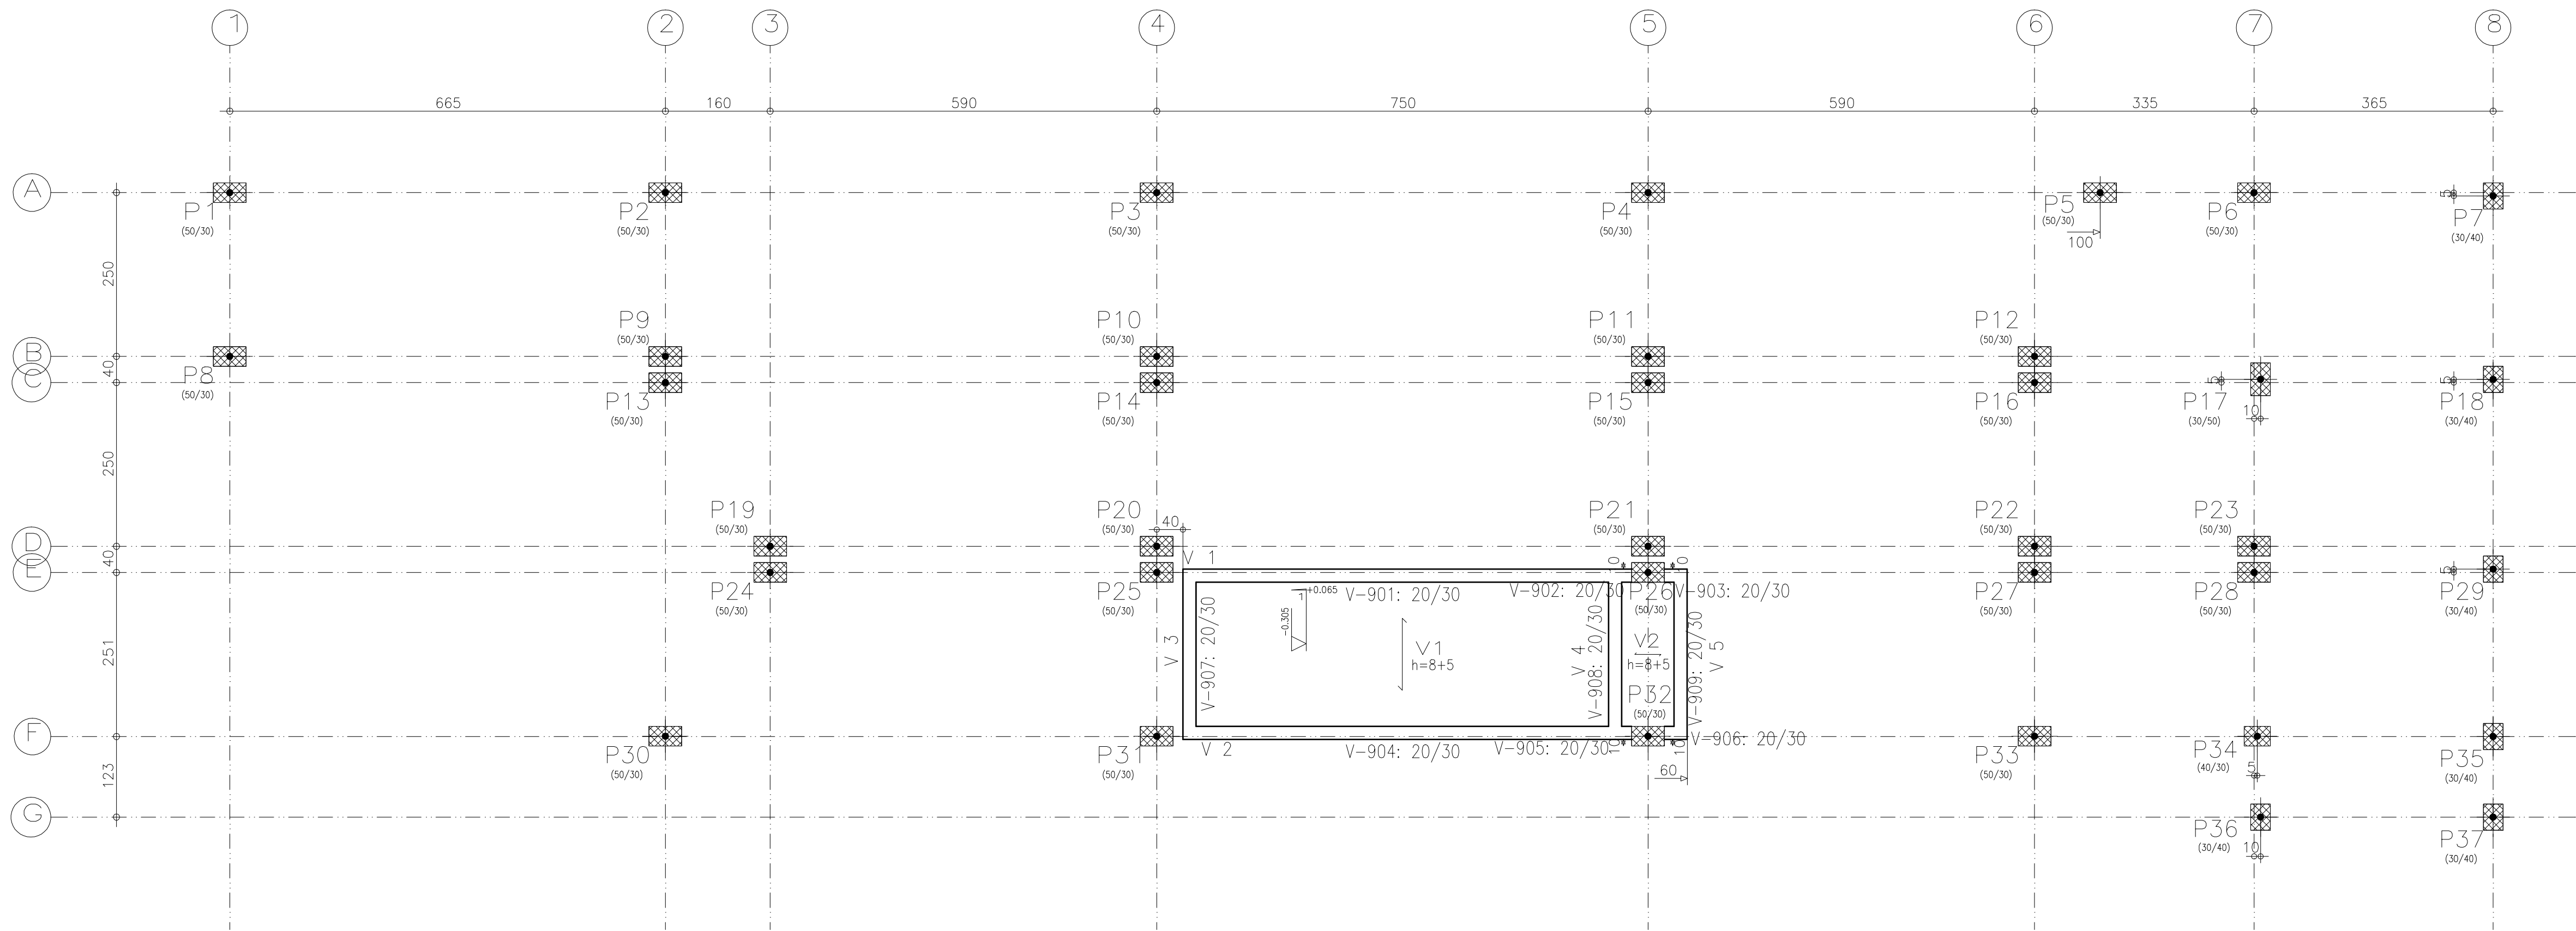

Piso 8
Piso
Escala: 1:100

Piso 8 - Superfície total: 25.15 m2			
Elemento	Formas (m2)	Volume (m3)	Barras (kg)
LAJES	15.61	1.40	71
Vigas: fundo	4.20	1.23	457
Forma lateral	9.62		
Pilares (Sup. Formas)	17.60	1.62	416
Total	47.03	4.25	944
Índices (por m2)	1.870	0.169	37.53

RAMPA DO RESTAURANTE CAMPUS TÓFILO OTONI AVENIDA DR. LUIS BOMI PORTO SALAMAN, S/Nº - BARRIO IPERANGA - TÓFILO OTONI/MG		
PROPRIETÁRIO: UNIVERSIDADE FEDERAL DOS VALES DO JEQUITINHONHA E MUCURI	CNPJ: 16.888.315/0001-57	
OBSERVAÇÕES CONFERIR MEDIDAS NA OBRA		
TÍTULO PROJETO DA RAMPA DO RESTAURANTE		
AUTOR PROJETO: ROBSON ADOQUEIRA COMES - CREA 111830/D		