


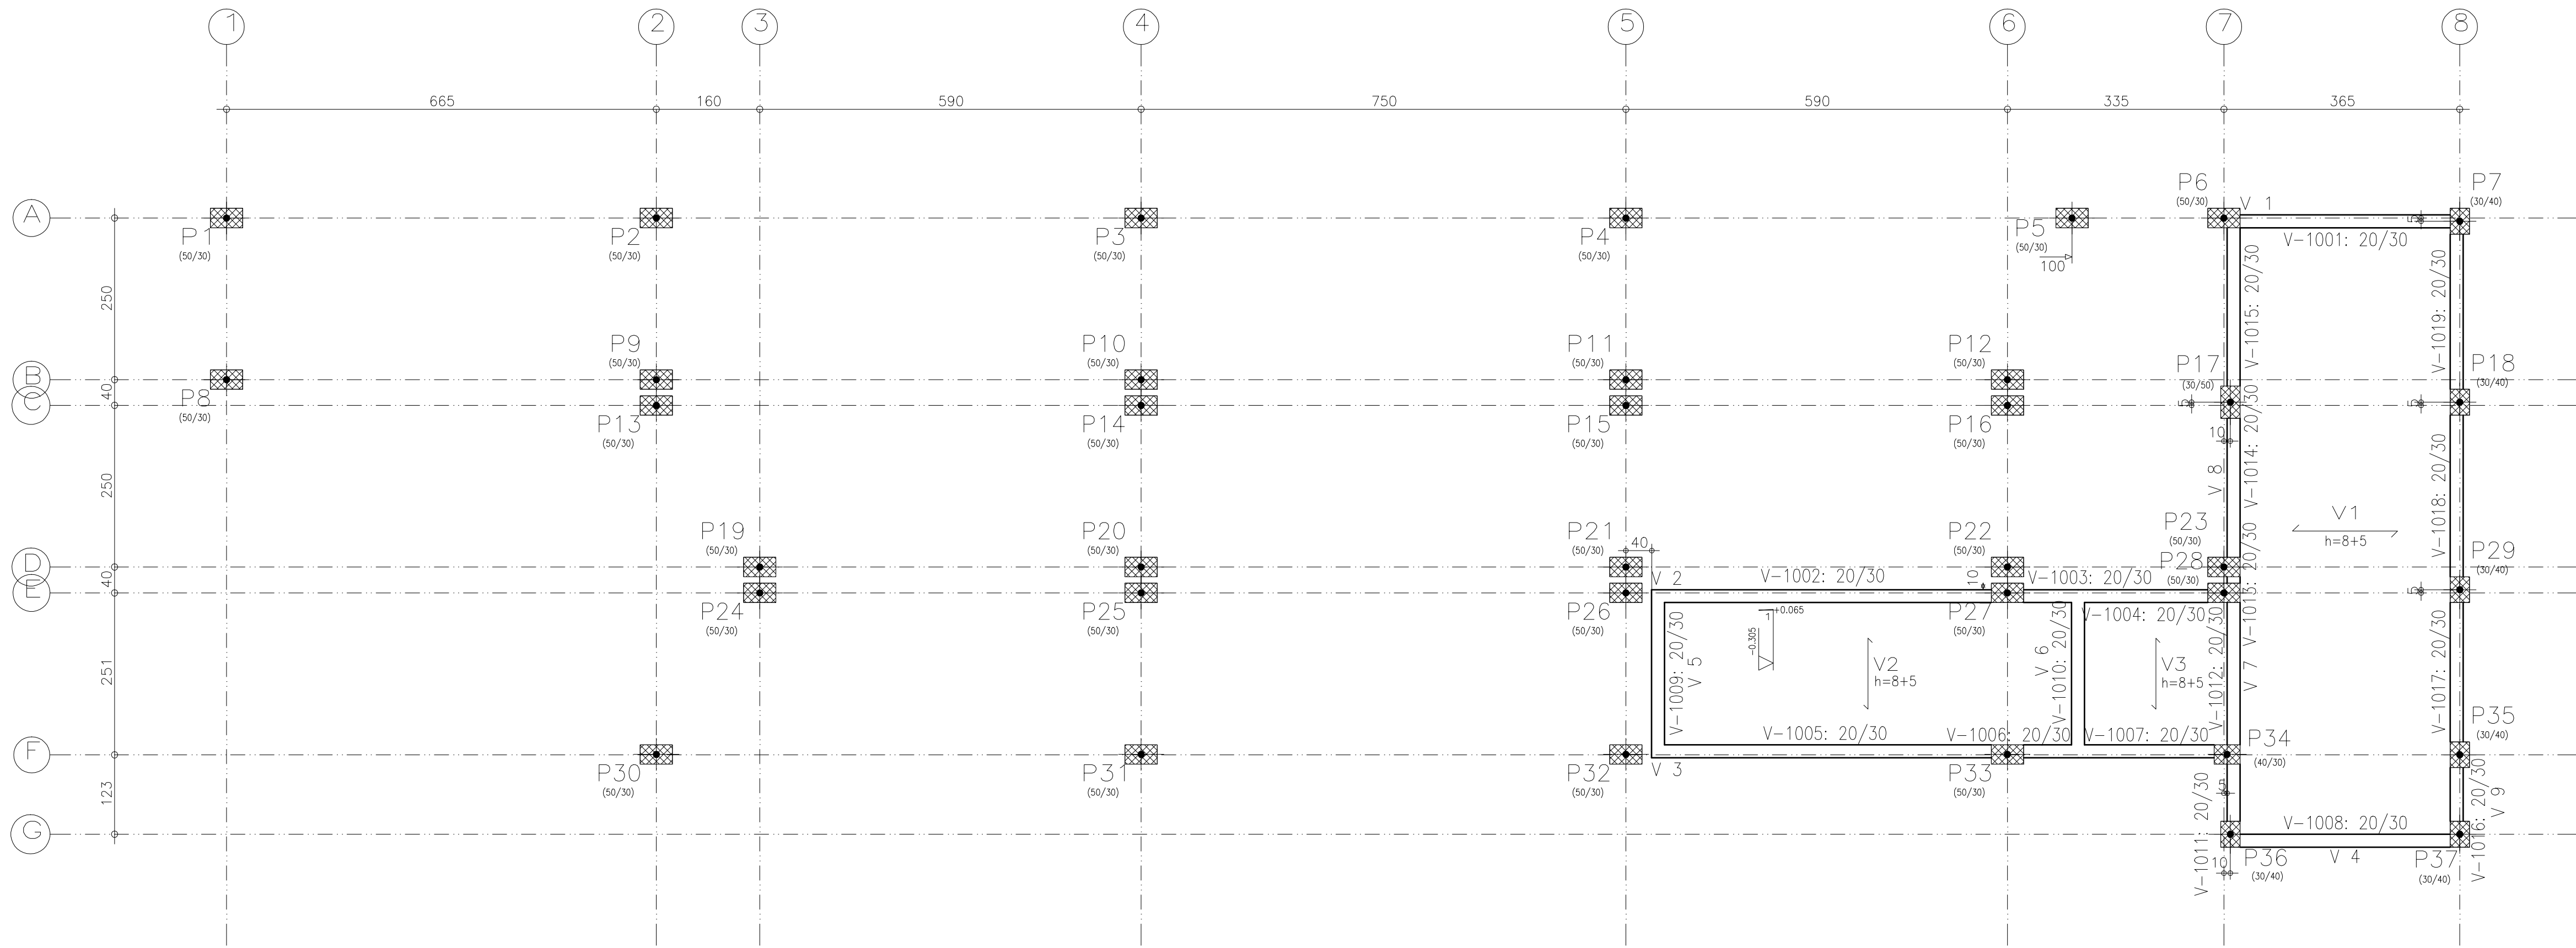

Piso 9
Piso
Escala: 1:100

Piso 9 - Superfície total: 63.12 m2			
Elemento	Formas (m2)	Volume (m3)	Barras (kg)
LAJES	49.21	4.40	250
Vigas: fundo	8.57	2.97	482
Forma lateral	19.56		
Pilares (Sup. Formas)	80.00	7.09	690
Total	157.34	14.46	1422
Índices (por m2)	2.493	0.229	22.53

RAMPA DO RESTAURANTE CAMPUS TÓFILO OTONI AVENIDA DR. LUIS BOAI PORTO SALMAN, S/Nº - BARRIO IPIRANGA - TÓFILO OTONI/MS		
PROPRIETÁRIO: UNIVERSIDADE FEDERAL DOS VALES DO JEQUITINHONHA E MUCURI	CHPJ 16.888.315/0001-57	
OBSERVAÇÕES CONFERIR MEDIDAS NA OBRA		
TÍTULO PROJETO DA RAMPA DO RESTAURANTE		
AUTOR PROJETO: ROBSON NOGUEIRA GOMES - CREA 111839/D		
VERSÃO: VERSAO 1	DATA: 22.05.2013	AUTOCAD: FOLHA: 11/66