


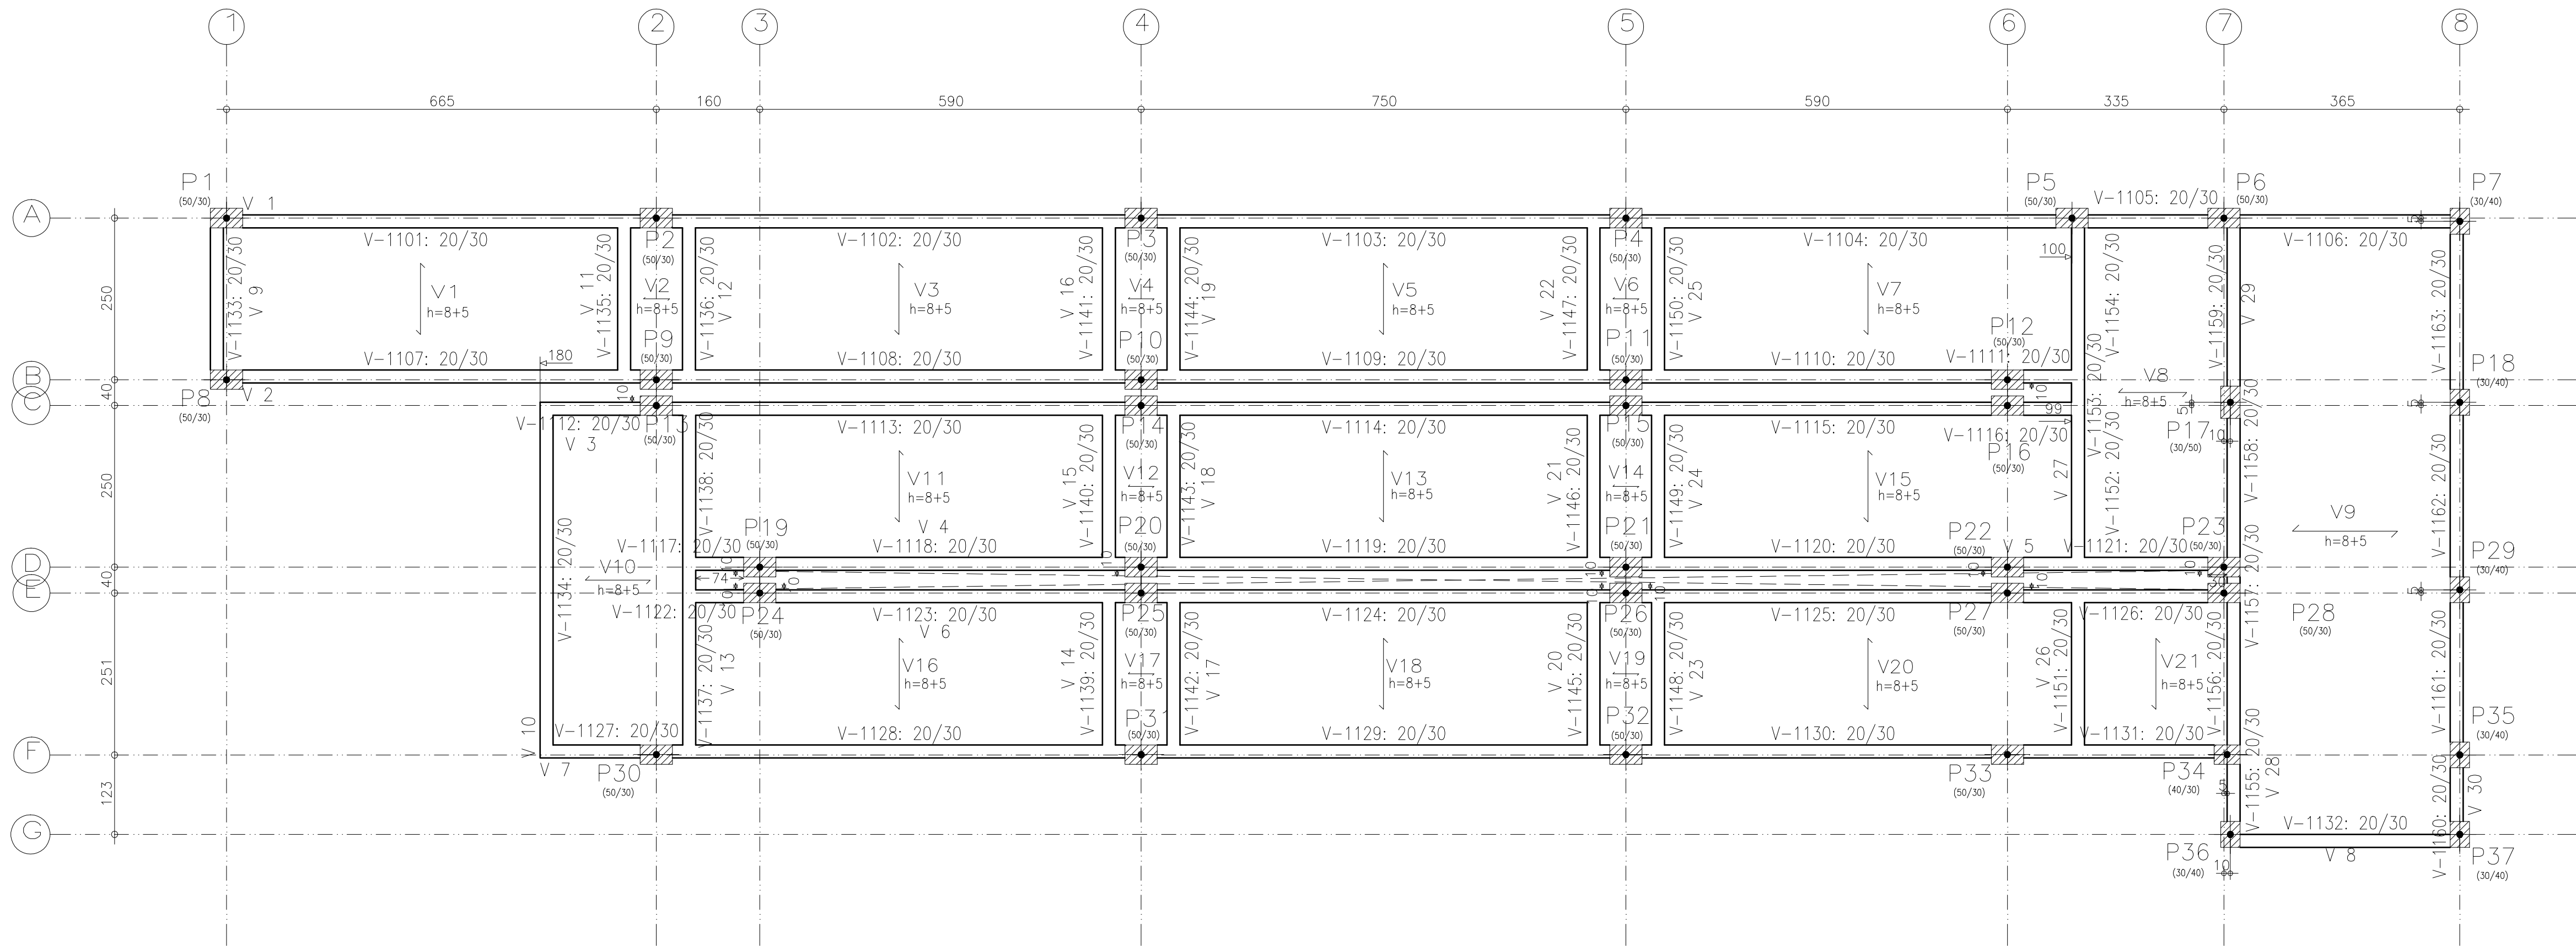

Cobertura
Piso
Escala: 1:100

Cobertura – Superfície total: 255.69 m2			
Elemento	Formas (m2)	Volume (m3)	Barras (kg)
LAJES	207.20	18.53	846
Vigas: fundo	43.15	14.13	1867
Forma lateral	93.77		
Pilares (Sup. Formas)	164.50	15.33	1212
Total	508.62	47.99	3925
Índices (por m2)	1.989	0.188	15.35

RAMPA DO RESTAURANTE CAMPUS TÓFILO OTONI AVENIDA DR. LUIS BOAI PORTO SALMAN, S/Nº - BARRIO IPIRANGA - TÓFILO OTONI/MS		
PROPRIETÁRIO: UNIVERSIDADE FEDERAL DOS VALES DO JEQUITINHONHA E MUCURI	CNPJ 16.888.315/0001-57	
OBSERVAÇÕES CONFERIR MEDIDAS NA OBRA		
TÍTULO PROJETO DA RAMPA DO RESTAURANTE		
AUTOR PROJETO: ROBSON NOGUEIRA GOMES - CREA 111839/D		
VERSÃO: VERSAO 1	DATA: 22.05.2013	AUTOCAD: FOLHA: 12/66