

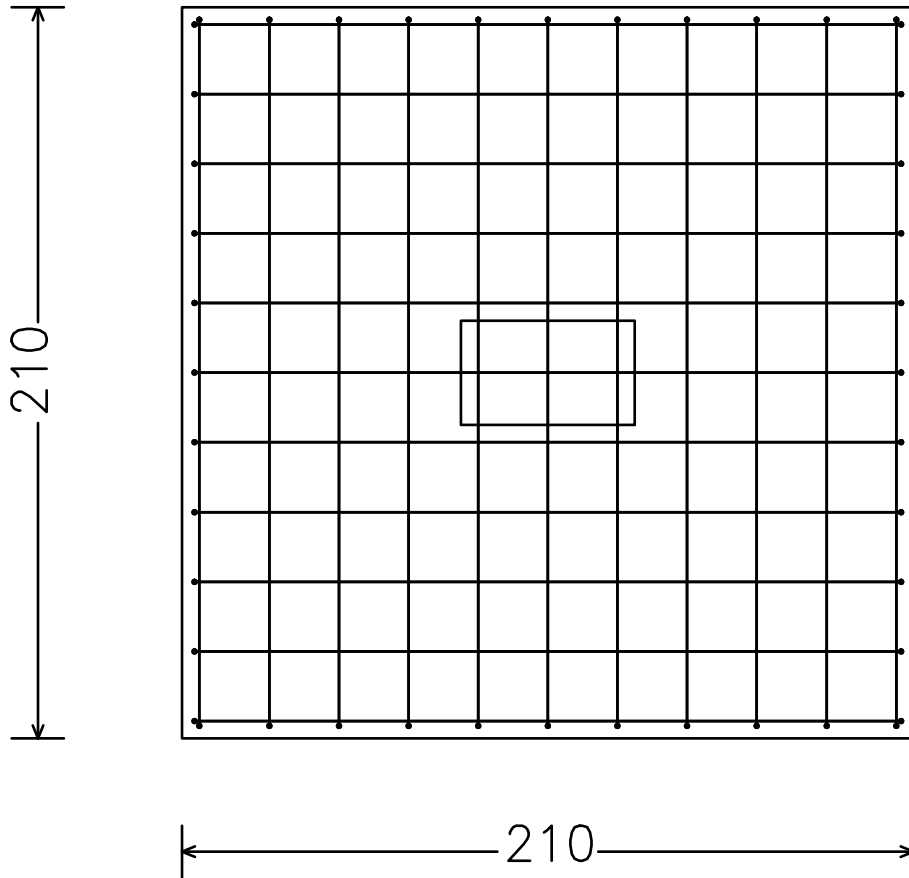
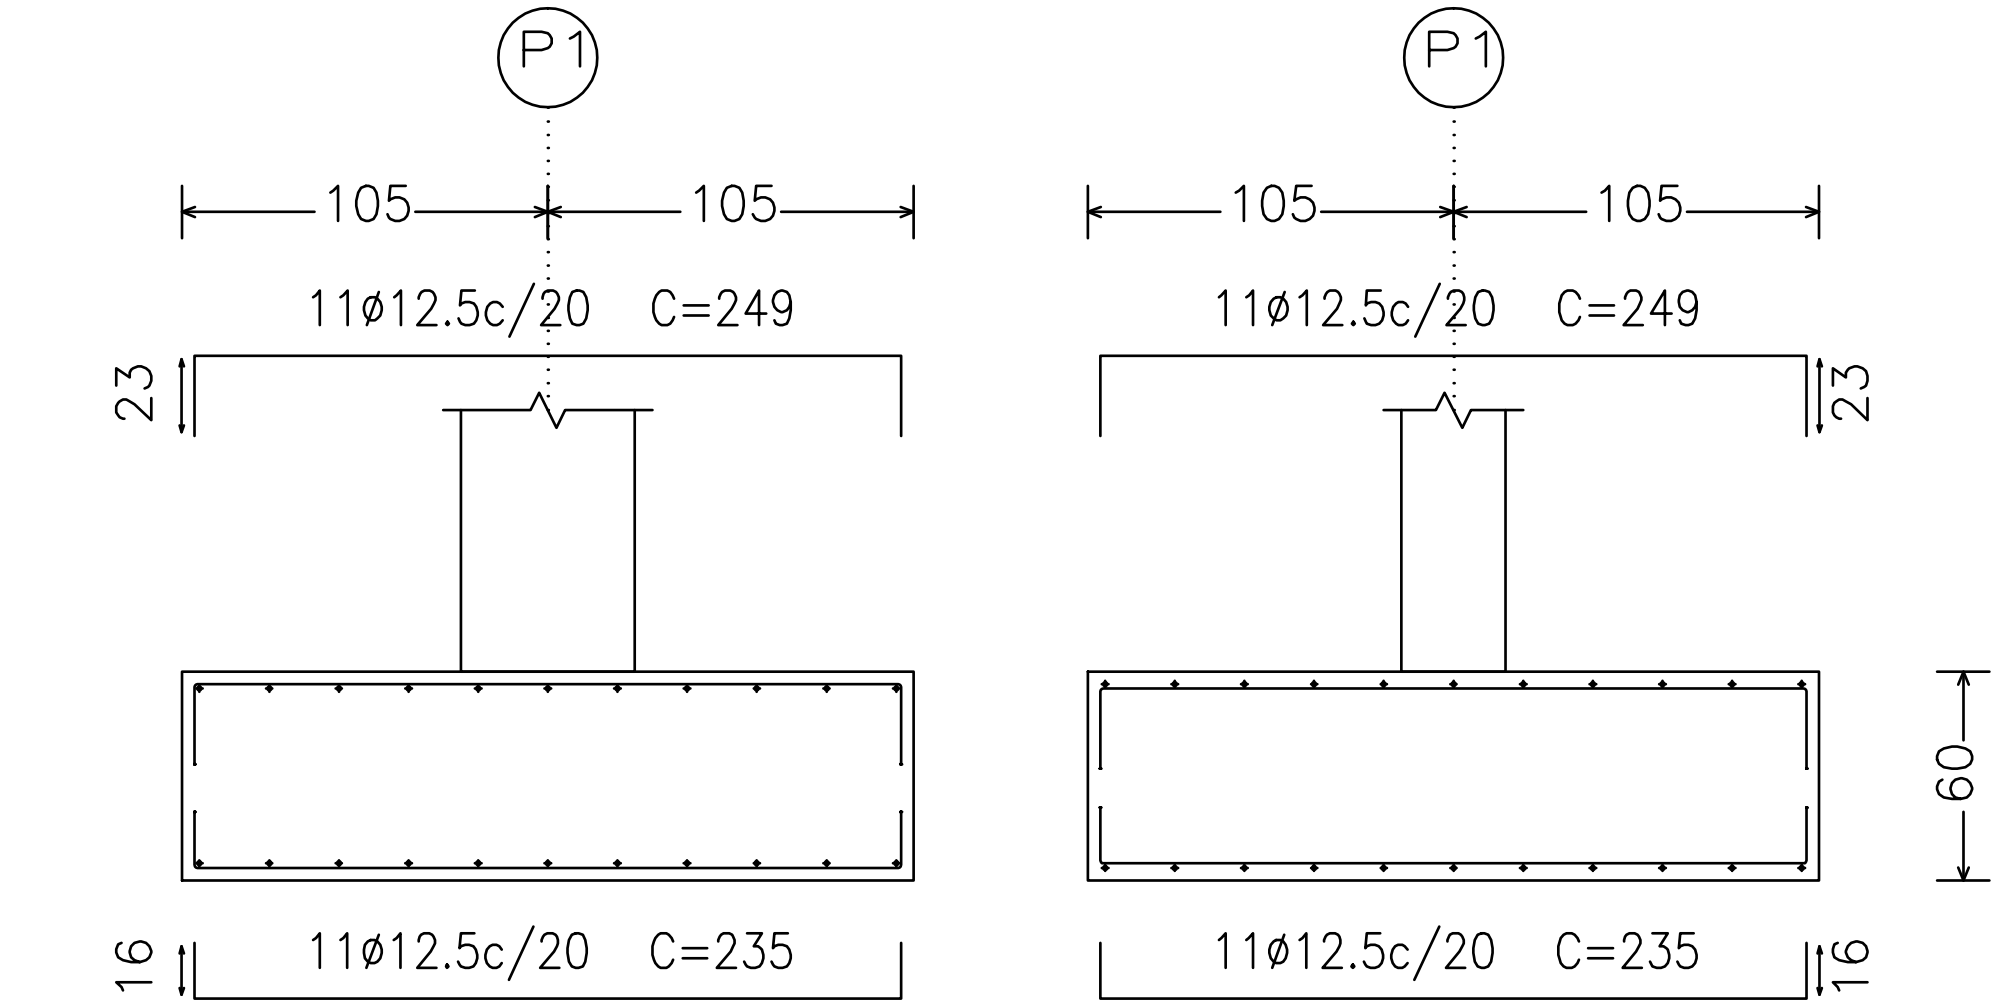



P 1

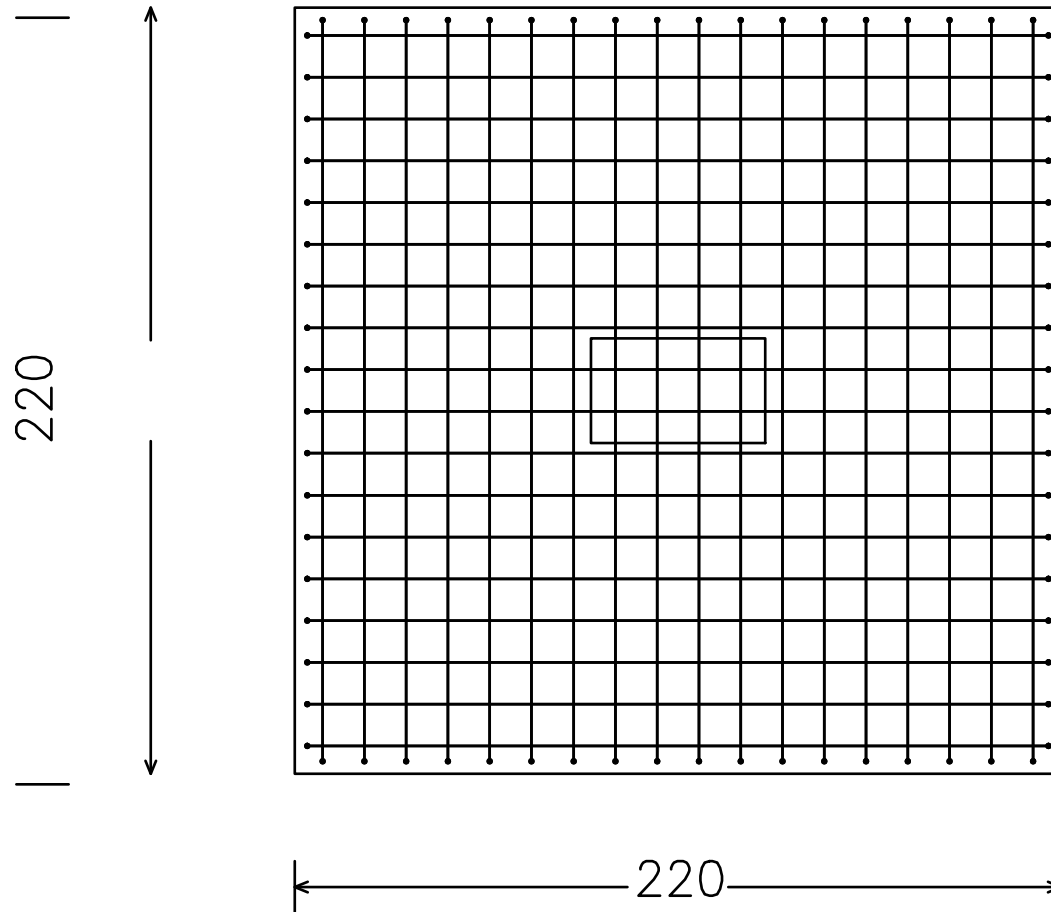


P 3

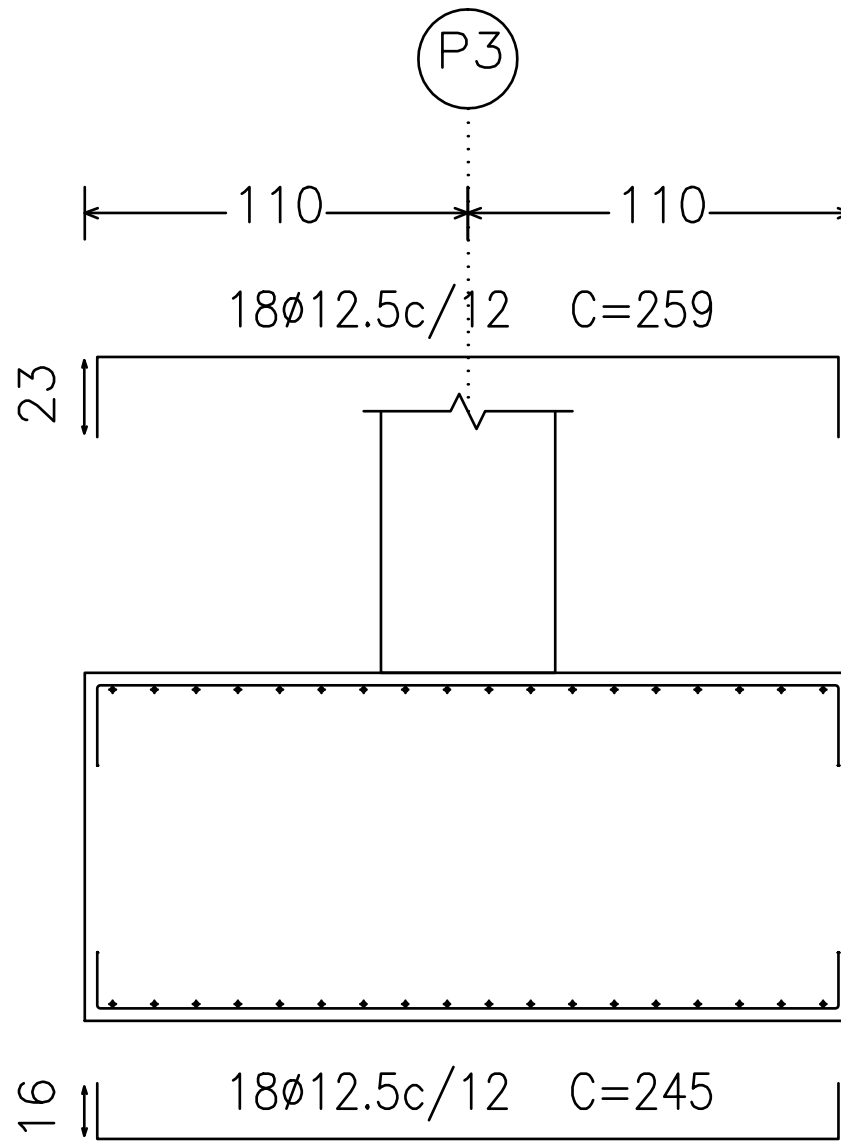


P 1

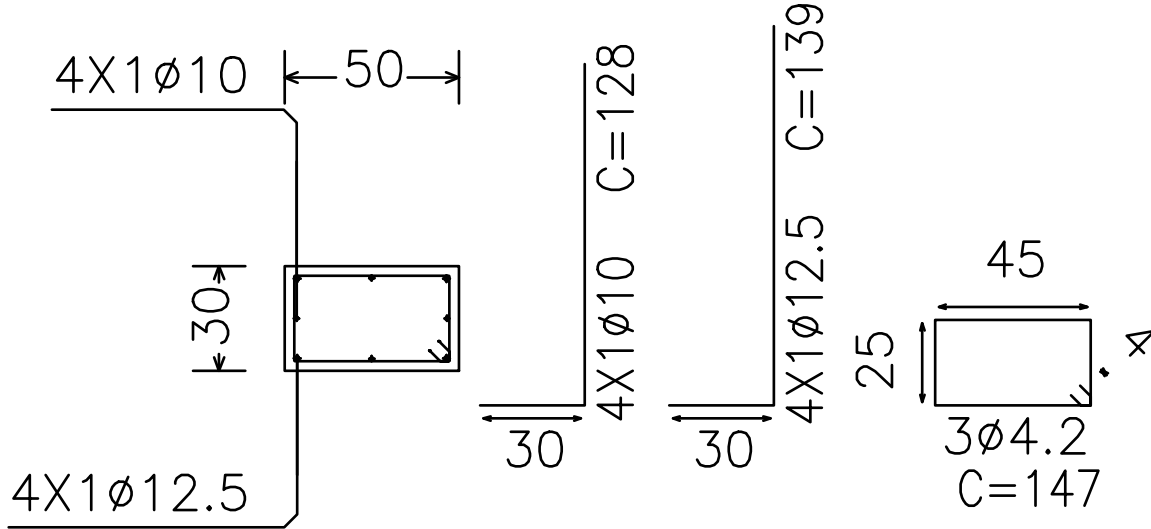



P 3

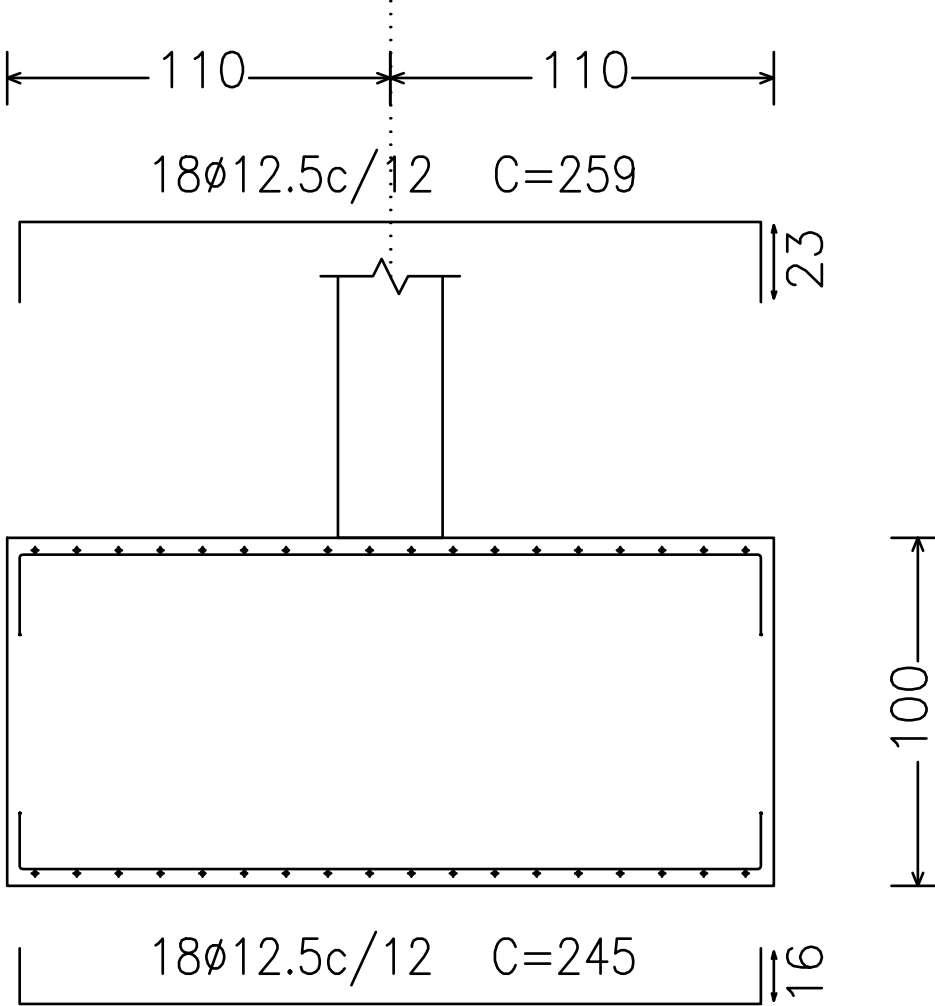


P 3

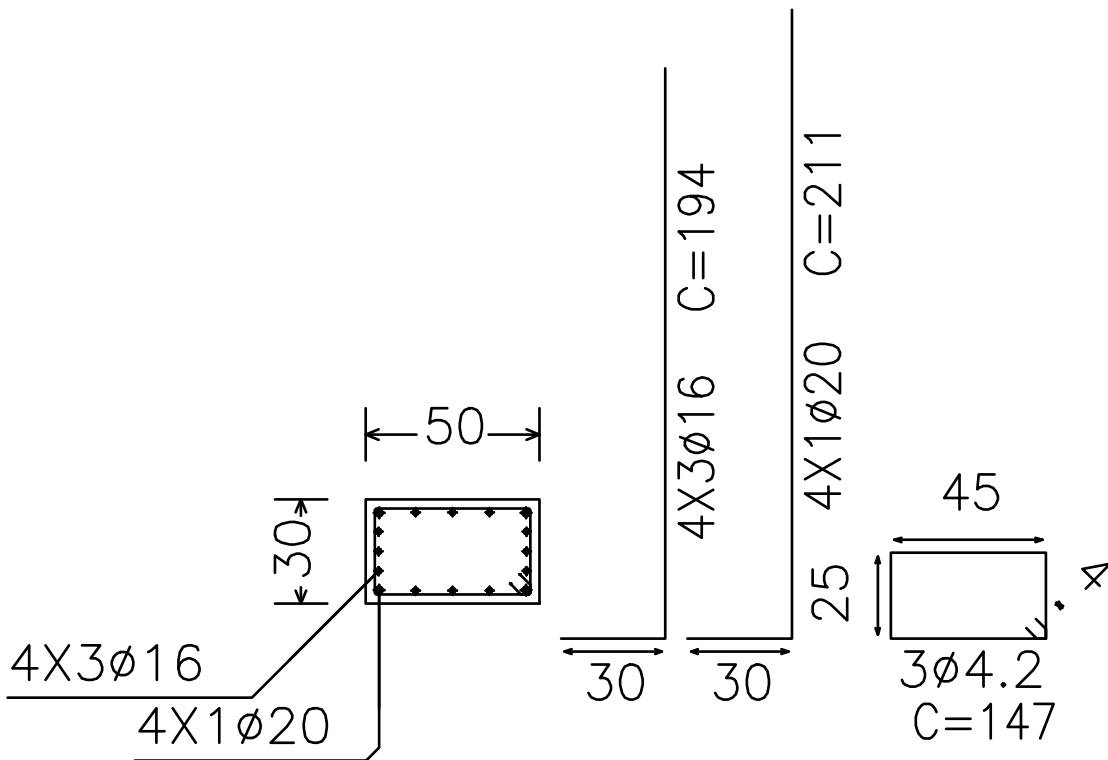

P 2

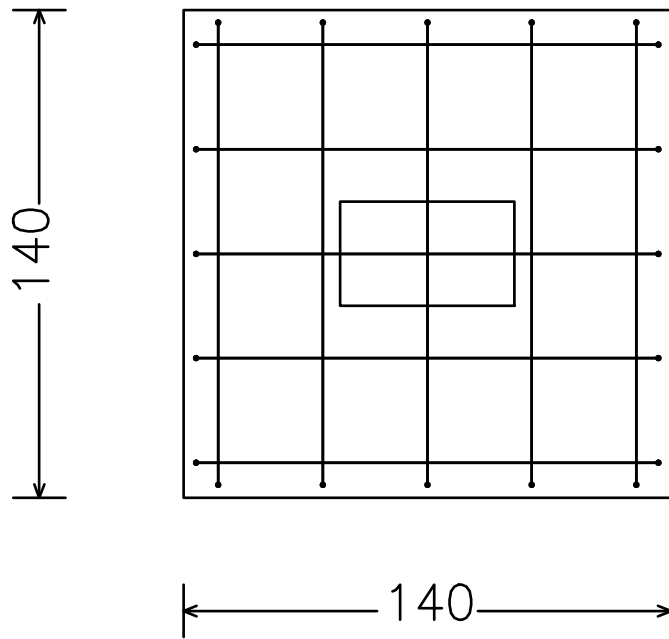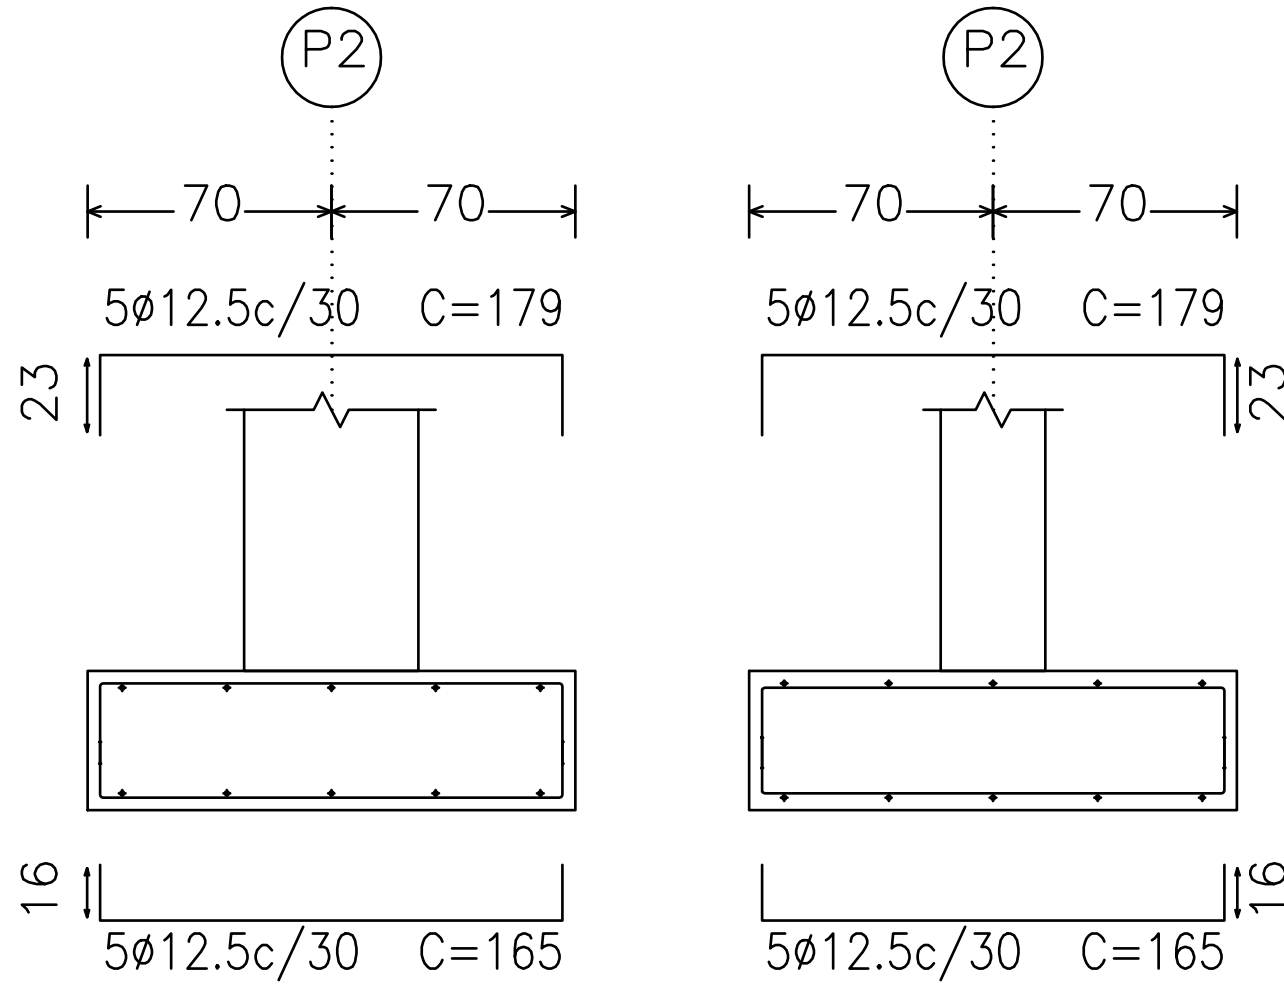

P 2

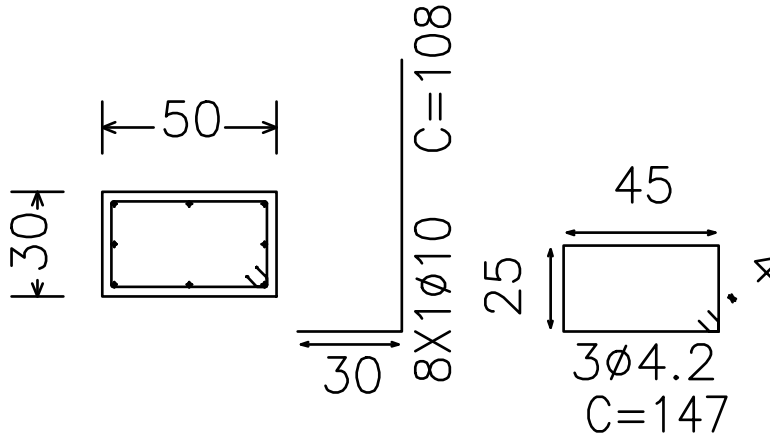

Subsolo
Detalhamento fundação
Concreto: C20, em geral
Aços em fundações: CA-50-A e CA-60-B
Escala: 1:100

RAMPA DO RESTAURANTE CAMPUS TÓFILO OTONI			
AVENIDA DR. LUIS BOALI PORTO SALMAN, S/Nº - BAIRRO IPIRANGA - TEÓFILO OTONI/MG			
PROPRIETÁRIO:	UNIVERSIDADE FEDERAL DOS VALES DO JEQUITINHONHA E MUCURI	CNPJ	16.888.315/0001-57
OBSERVAÇÕES			
CONFERIR MEDIDAS NA OBRA			
TÍTULO			
PROJETO DA RAMPA DO RESTAURANTE			
AUTOR PROJETO:			
ROBSON NOGUEIRA GOMES - CREA 111839/D			
VERSÃO:	DATA:	AUTOCAD:	FOLHA:
VERSÃO 1	22.05.2013		14/66