


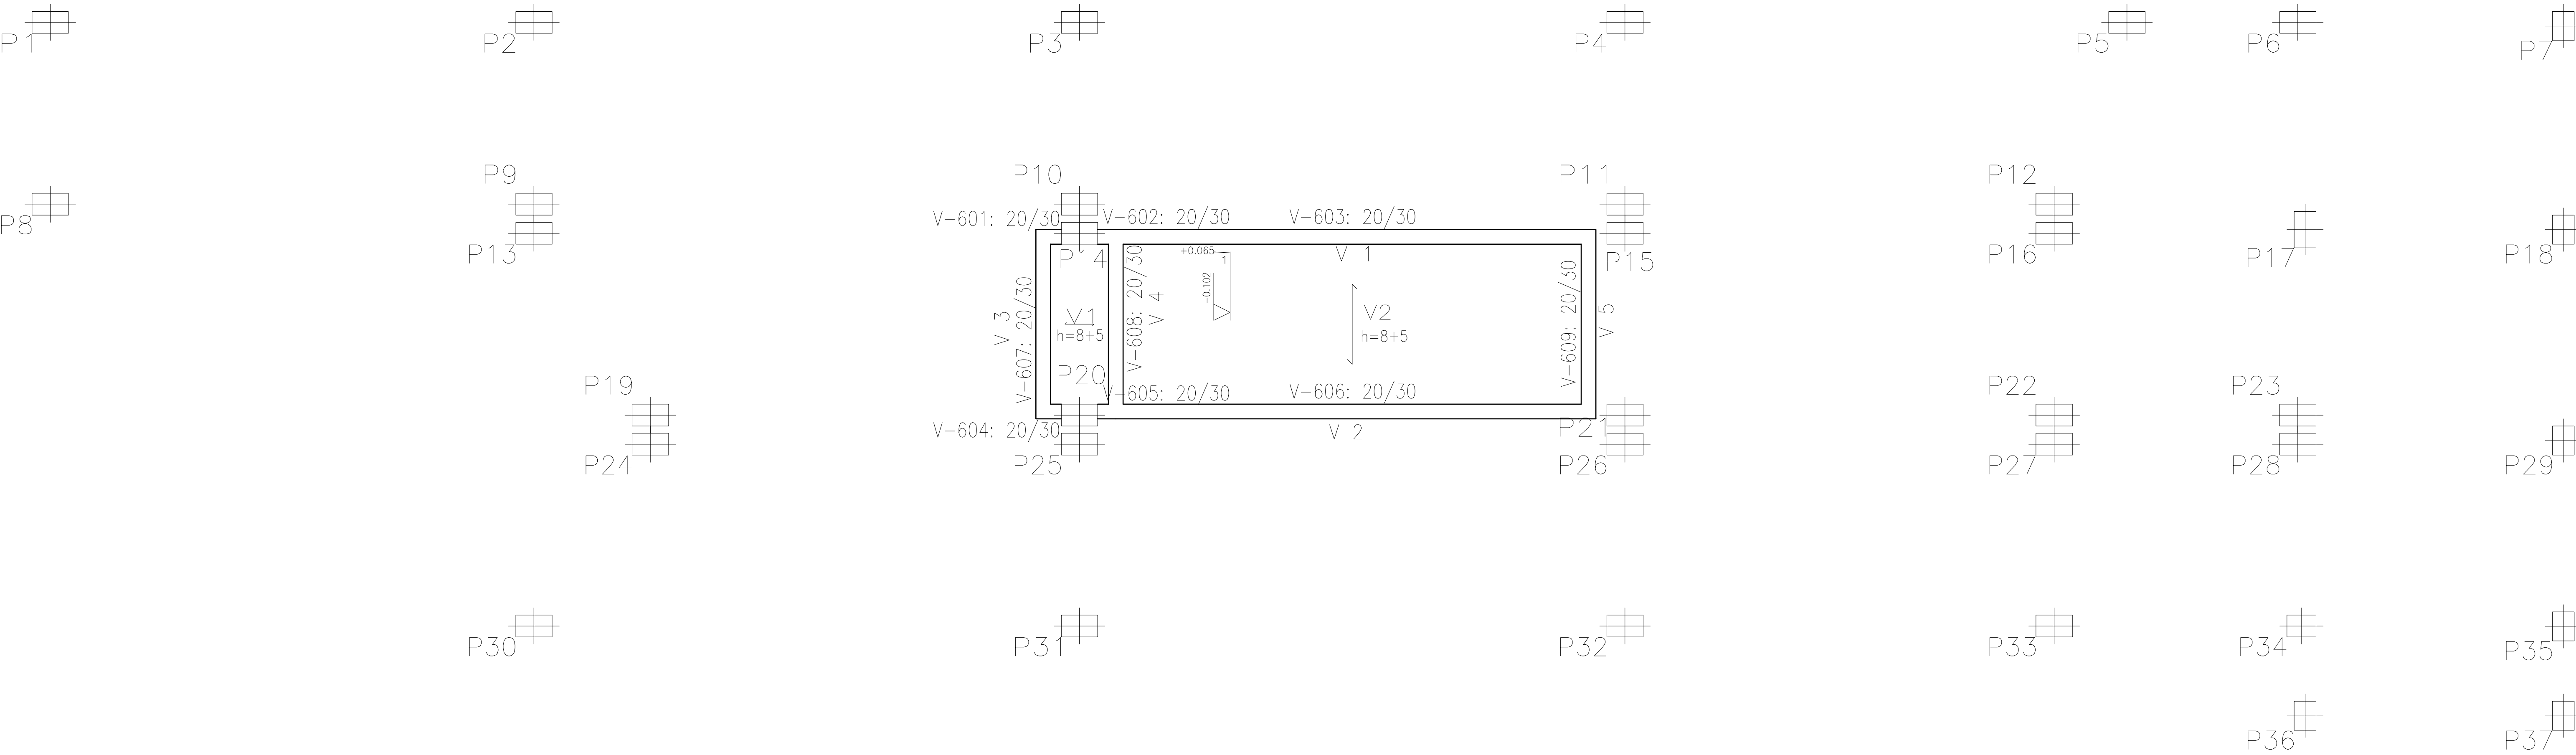

Piso 5
Formas
Concreto: C20, em geral
Escala: 1:100

Nota: Existem planos inclinados. O desenho de todos os elementos está em projeção horizontal. Aqueles que não estiverem cotados, não poderão ser medidos em verdadeira grandeza. Consulte a direção e valor da inclinação.						

RAMPA DO RESTAURANTE CAMPUS TÓFILO OTONI AVENIDA DR. LUIS BOALI PORTO SALMAN, S/Nº - BAIRRO IPIRANGA - TEÓFILO OTONI/MG			
PROPRIETÁRIO:	UNIVERSIDADE FEDERAL DOS VALES DO JEQUITINHONHA E MUCURI	CNPJ 16.888.315/0001-57	
OBSERVAÇÕES CONFERIR MEDIDAS NA OBRA			
TÍTULO PROJETO DA RAMPA DO RESTAURANTE			
AUTOR PROJETO: ROBSON NOGUEIRA GOMES - CREA 111839/D			
VERSÃO: VERSAO 1	DATA: 22.05.2013	AUTOCAD:	FOLHA: 61/66