



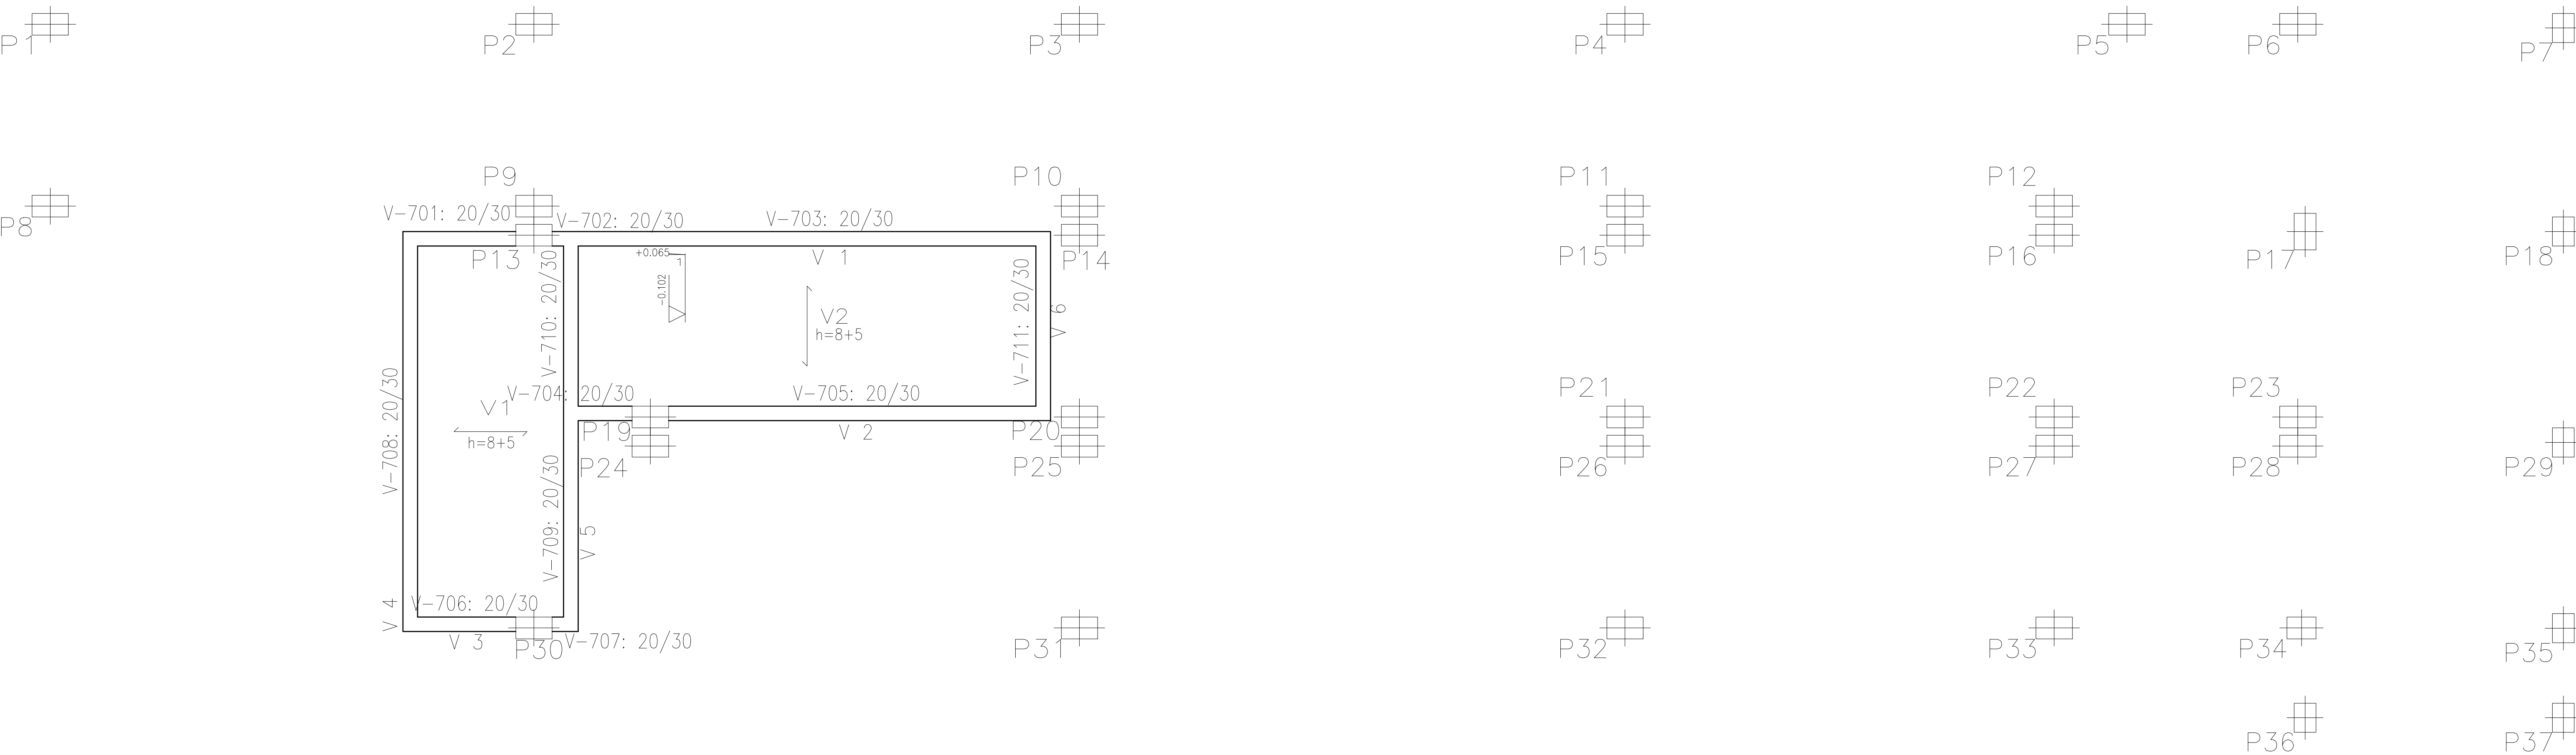

Piso 6
Formas
Concreto: C20, em geral
Escala: 1:100

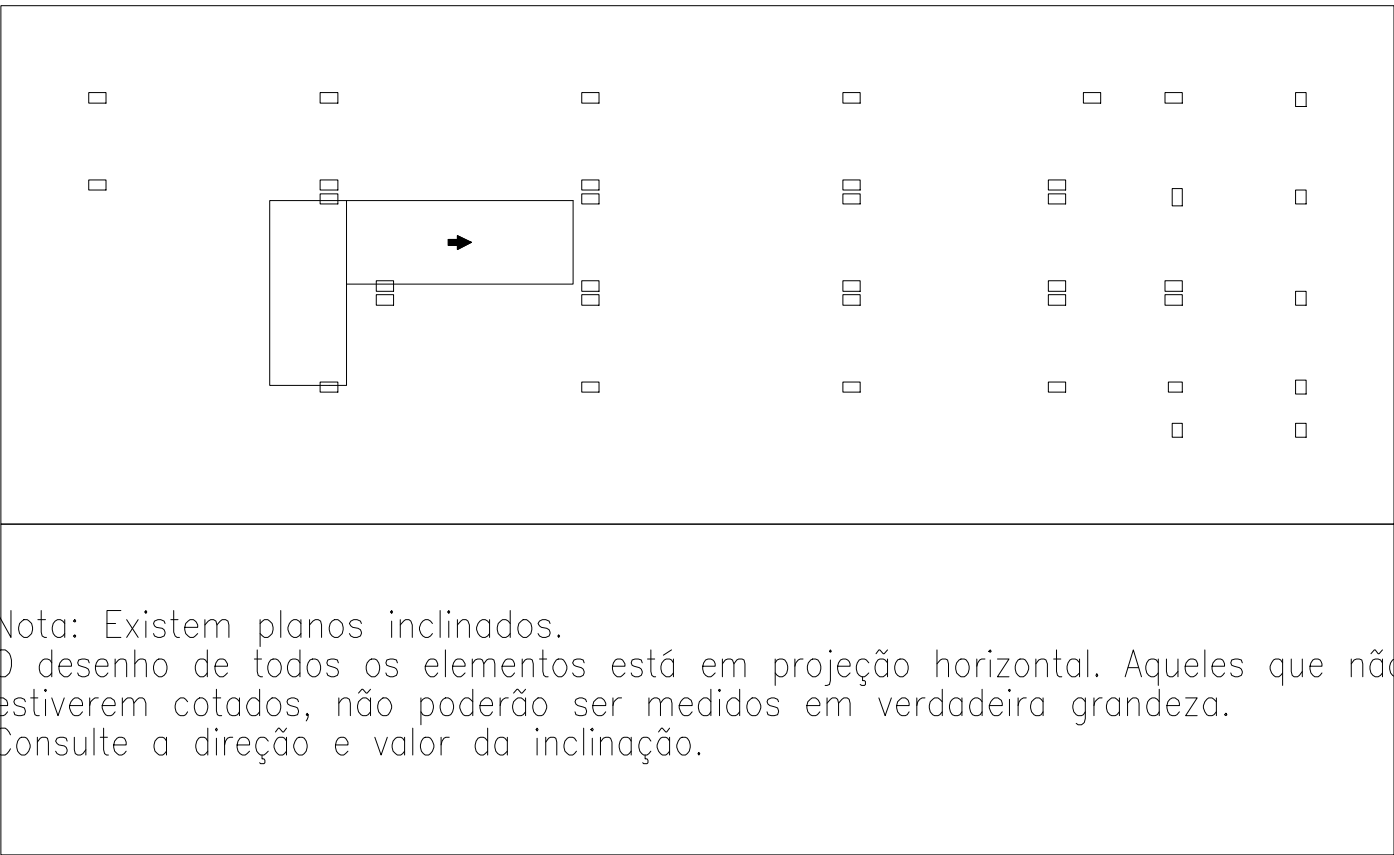

RAMPA DO RESTAURANTE CAMPUS TÓFILO OTONI AVENIDA DR. LUIS BOALI PORTO SALMAN, S/Nº - BAIRRO IPIRANGA - TEÓFILO OTONI/MG			
PROPRIETÁRIO: UNIVERSIDADE FEDERAL DOS VALES DO JEQUITINHONHA E MUCURI		CNPJ 16.888.315/0001-57	
OBSERVAÇÕES CONFERIR MEDIDAS NA OBRA			
TÍTULO PROJETO DA RAMPA DO RESTAURANTE			
AUTOR PROJETO: ROBSON NOGUEIRA GOMES - CREA 111839/D			
VERSÃO: VERSAO 1	DATA: 22.05.2013	AUTOCAD:	FOLHA: 62/66