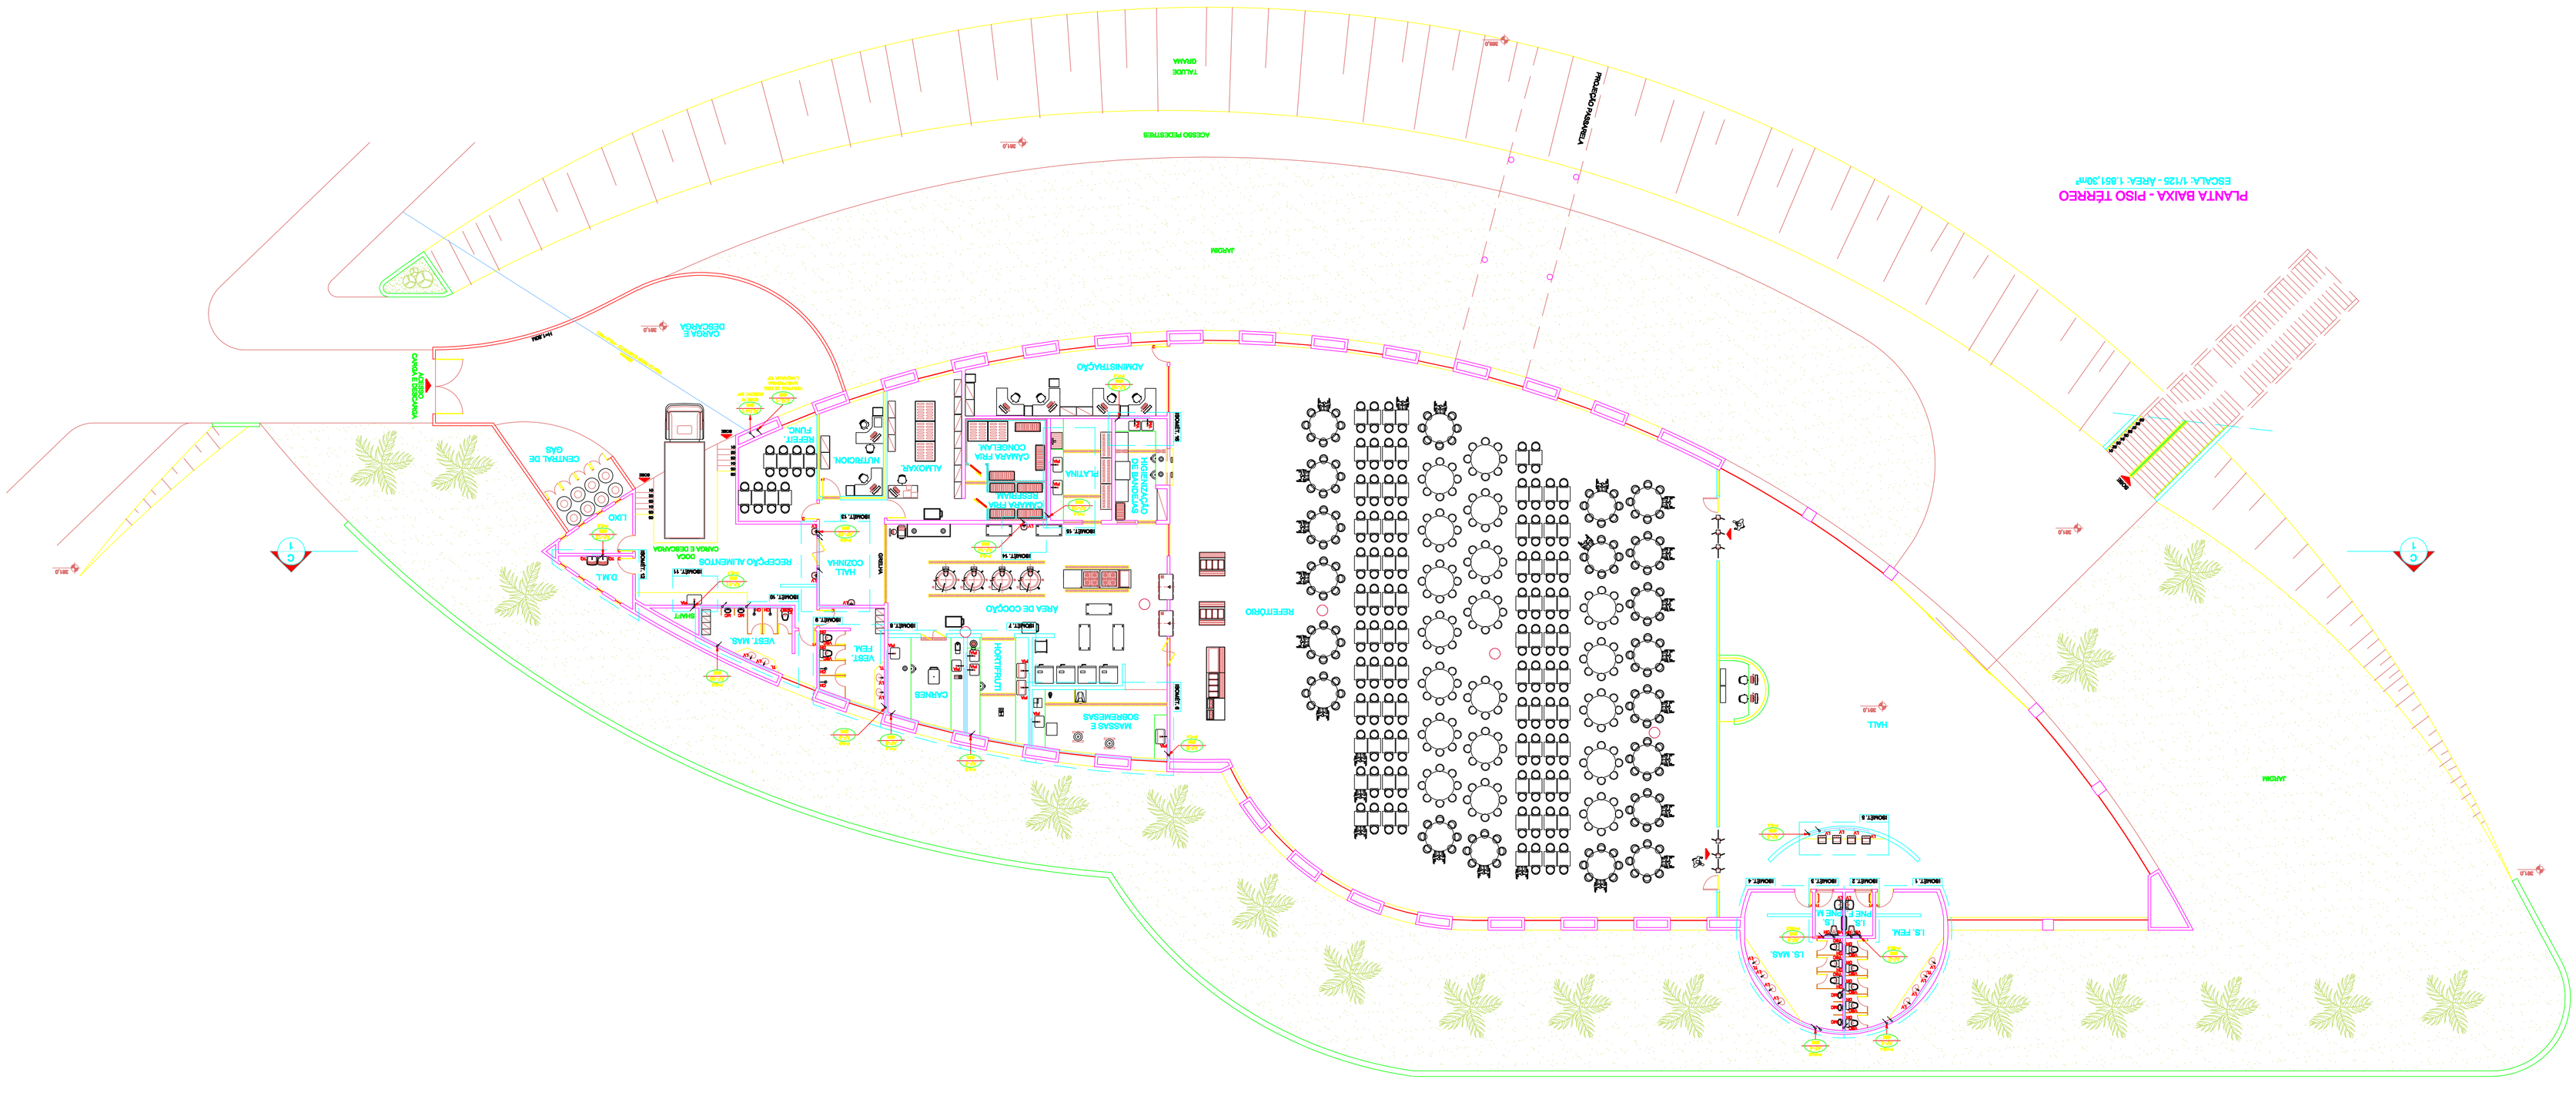

SIMBOLOGIA

TUBO DO EXTRAVAZOR E LIMPEZA - DESCE

TUBO DE AGUA FRIA - DESCE

TUBO DE ALIMENTAÇÃO DA CONEXCIONARIA LOCAL - SOBE

PEÇA DE DISTRIBUIÇÃO - SOBE

SAIDA O SENTIDO DO FLUXO

TUBO DE AGUA FRIA

TUBO QUE SOBE

TUBO QUE DESCE

LEGENDA

BA - BANHEIRA
BE - BEBEDOURO
BI - BIDÊ
CH - CHUVEIRO
CHP - CHUVEIRO (AGUA FRIA)
CHQ - CHUVEIRO (AGUA QUENTE)
DH - DUCHA HIGIENICA
FL - FILTRO
LV - LAVATORIO
LVP - LAVATORIO (AGUA FRIA)
LVQ - LAVATORIO (AGUA QUENTE)
ML - MAQUINA DE LAVAR
PIA - PIA (CUBA)
RE - REGISTRO DE ESFERA
RG - REGISTRO DE GAVETA
RP - REGISTRO DE PRESSÃO
TC - TANQUE
TL - TORNEIRA DE LIMPEZA
TJ - TORNEIRA DE JARDIM
VD - VALVULA DE DESCARGA
VG - VASO BAIXO
VSC - VASO SIFAO CAIXA ACOPLADA

DESCRIÇÃO	UNID.	DIMENSÃO	QUANT.
Adaptador soldável curto c/bolsa e rosca	pç	25mm x 3/4"	36
Adaptador soldável curto c/bolsa e rosca	pç	32mm x 1"	12
Adaptador soldável curto c/bolsa e rosca	pç	60mm X1.1/2"	12
Adaptador soldável curto c/bolsa e rosca	pç	60mm x 2"	2
Adaptador soldável curto c/Flangue fixo	pç	60mm X 2"	1
Adaptador soldável curto c/Flangue fixo	pç	25mm X 1"	2
Adaptador soldável curto c/Flangue fixo	pç	25mm x 3/4"	1
Adaptador soldável curto c/Flangue livre	pç	60mm X 2"	1
Bucha de redução soldável curta	pç	60mm x 25mm	2
Bucha de redução soldável curta	pç	32mm x 25mm	14
Bucha de redução soldável longa	pç	60mm x 25mm	1
Bucha de redução soldável longa	pç	60mm x 32mm	1
Curva 90 soldável	pç	25mm	82
Curva 90 soldável	pç	32mm	24
Curva 90 soldável	pç	60mm	12
Curva 90 soldável	pç	85mm	3
Joelho 45 soldável	pç	60mm	12
Joelho 90 soldável	pç	25mm	110
Luva soldável e/ rosca	pç	25mm x 3/4"	12
Registro de Gaveta	pç	1"	1
Registro de Gaveta	pç	2"	1
Registro de Gaveta c/ canopla	pç	1"	3
Registro de Gaveta c/ canopla	pç	3/4"	12
Registro de Gaveta c/ canopla	pç	1.1/2"	4
Registro de Pressão	pç	3/4"	12
Tê de redução 90 soldável	pç	25mm x 20mm	13
Tê de redução 90 soldável	pç	60mm x 25mm	6
Tê de redução 90 soldável	pç	60mm x 32mm	2
Tê de redução 90 soldável	pç	85mm x 32mm	4
Tê de soldável	pç	25mm	78
Tê de soldável	pç	32mm	10
Tê de soldável	pç	50mm	3
Tê de soldável	pç	60mm	1
Tê de soldável	pç	85mm	1
Tê de 90 soldável	pç	25mm	4
Tê de 90 soldável	pç	32mm	4
Tê de 90 soldável	pç	60mm	4
Tê de Decantação	pç	40mm	4
Tubo PVC soldável marrom	m	25mm	302,63
Tubo PVC soldável marrom	m	32mm	126,63
Tubo PVC soldável marrom	m	60mm	64,63
Tubo PVC soldável marrom	m	85mm	67,25
Válvula de Descarga	pç	1.1/2"	4

RELAÇÃO DE MATERIAIS -AGUA FRIA-
TUBOS E CONEXÕES PVC RÍGIDO SOLDÁVEL
MARCA: TIGRE, AMANCO OU EQUIVALENTE TECNICO

V1	OUT / 2010	EDUARDO NEVES		
VERSÃO	DATA	DESENHO		FOLHA

01/10

ENG. CIVIL EDUARDO OLIVEIRA NEVES
CREA MG 46860/D

RESPONSÁVEL TÉCNICO

PLANTA BAIXA - PISO TERREO

CONTEÚDO

UNIVERSIDADE FEDERAL DOS VALES DO JEQUITINHONHA E MUCURI

PROPRIETÁRIO

CNPJ 16.888.315/0001-57

AV. DR. LUIS BOALI PORTO SALMAN, S/Nº - B. IPIRANGA - TEOFILO OTONI / MG

RESTAURANTE UNIVERSITÁRIO
CAMPUS TEÓFILO OTONI

OBRA

COMERCIAL

PROJETO HIDROSSANITÁRIO - AGUA FRIA

DESCRIÇÃO

Nº	DATA	RESPONSÁVEL	DESCRIÇÃO DA REVISÃO