


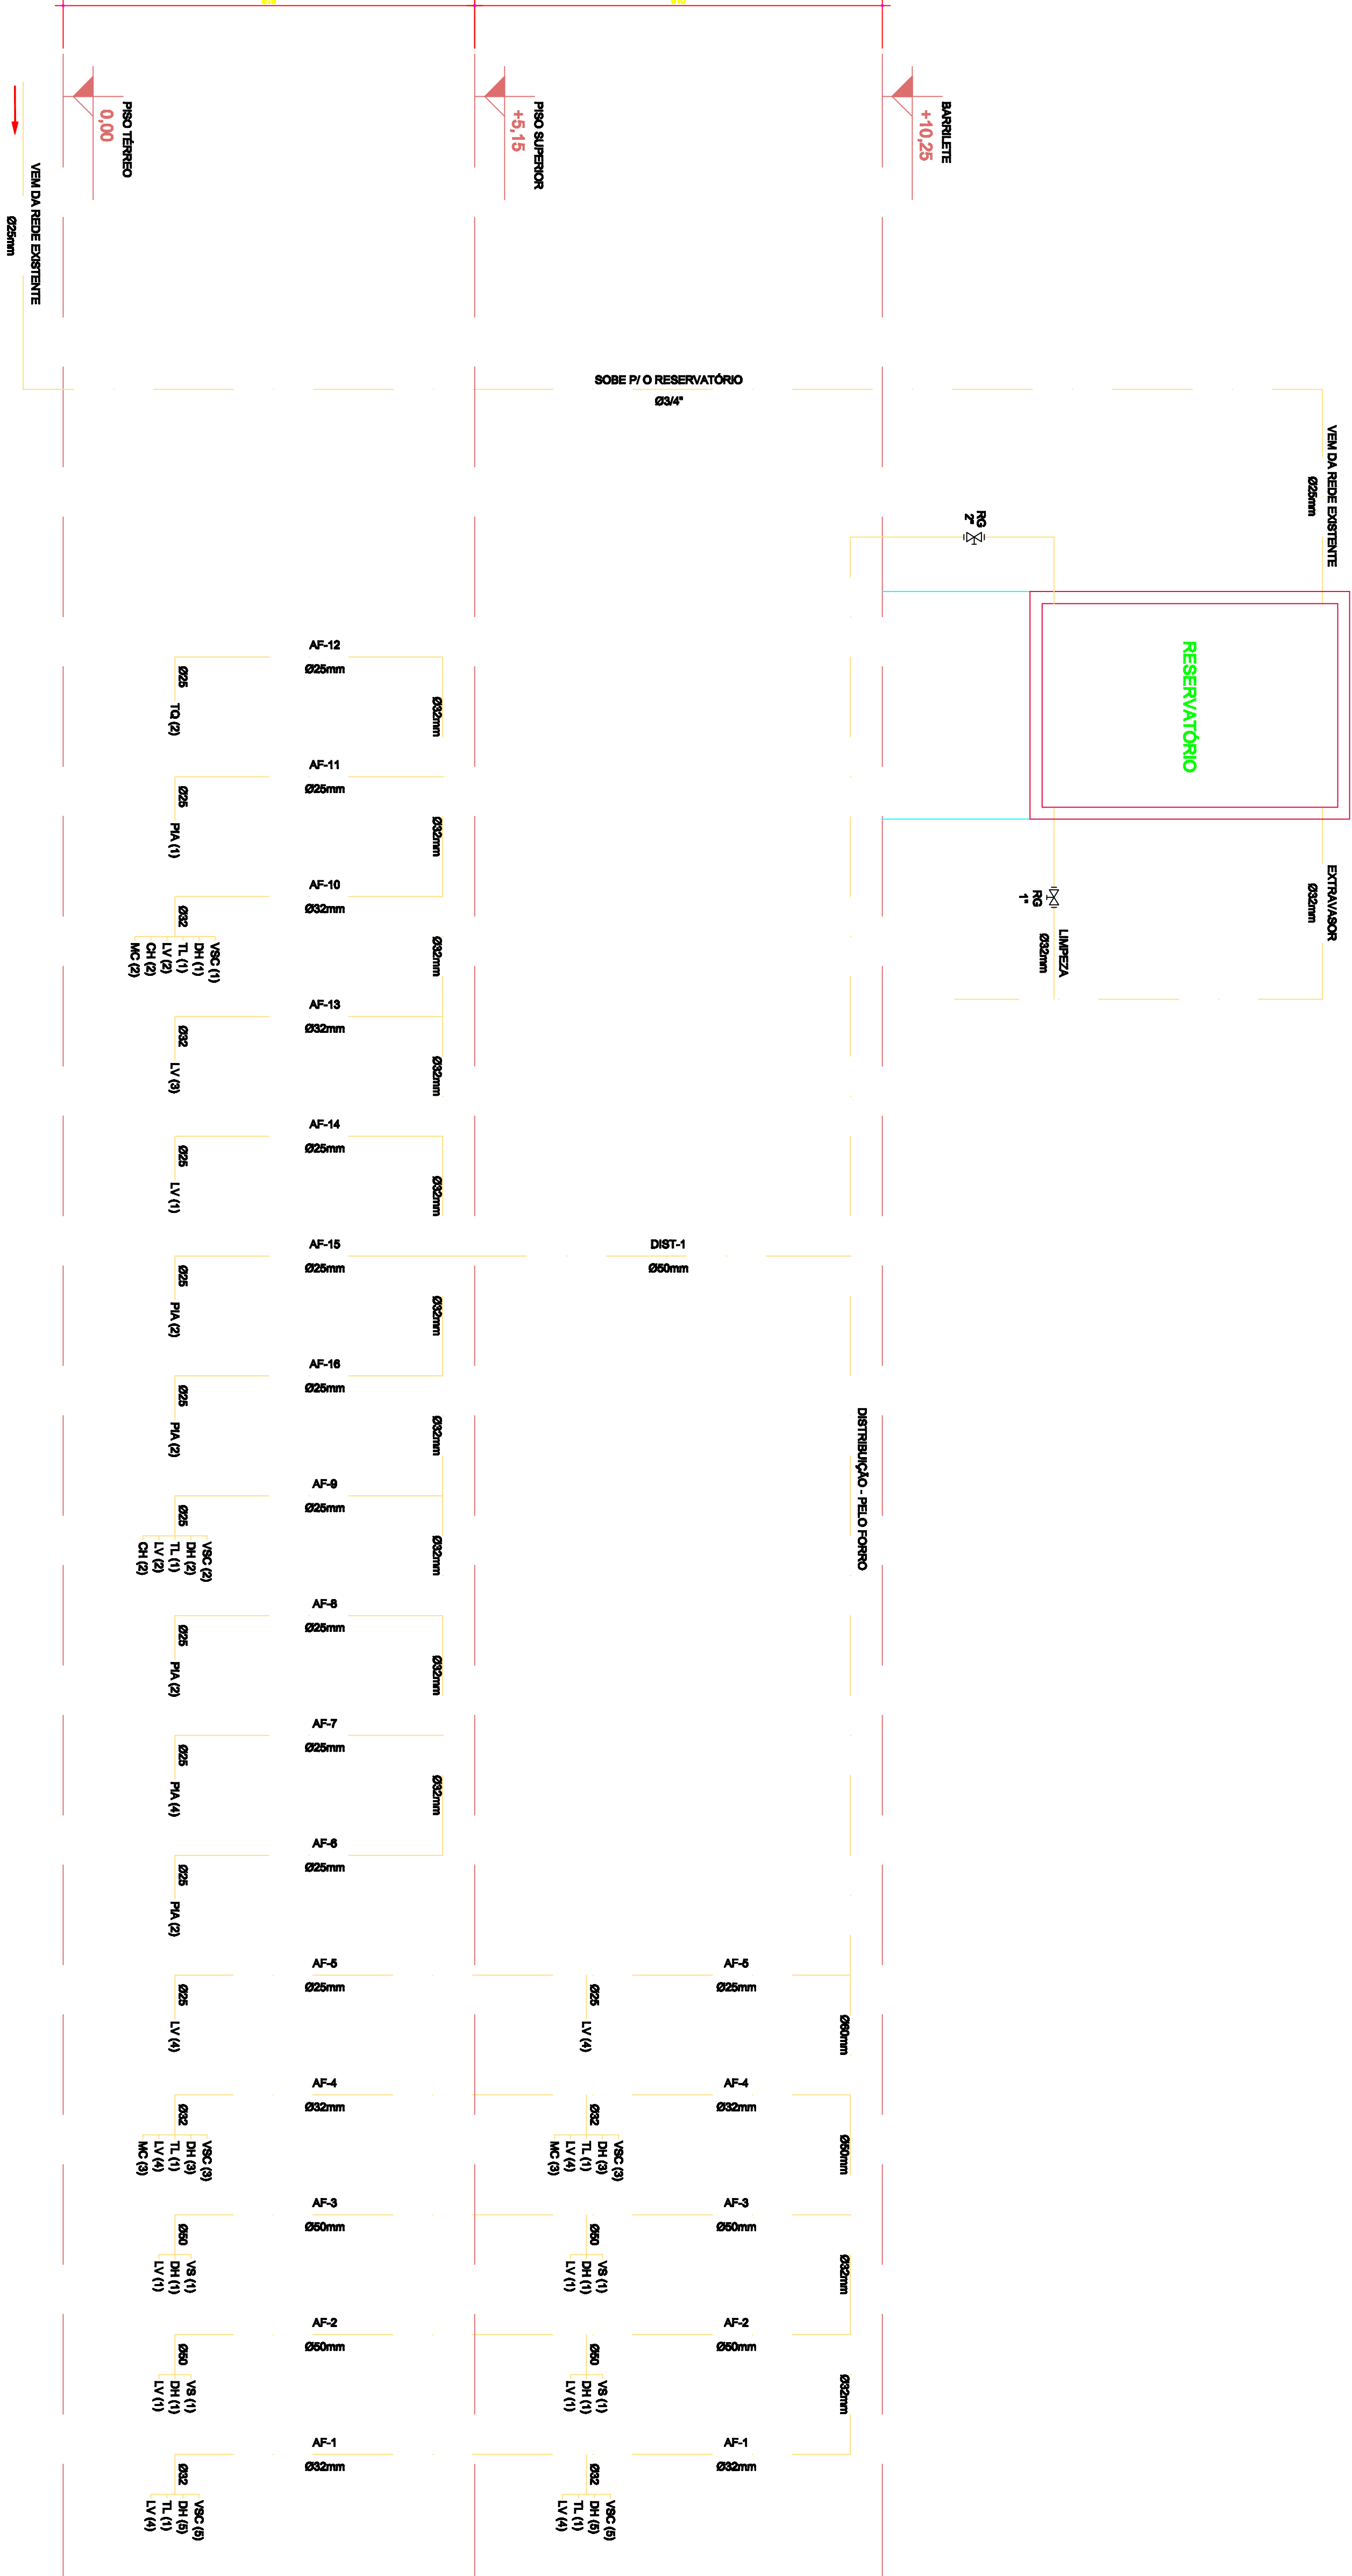


ESQUEMA VERTICAL - ÁGUA POTÁVEL

Escala: 1/50

DETALHE ESQUEMATICO DA INSTALÇÃO DO RESERVATÓRIO SUPERIOR

SEM ESCALA

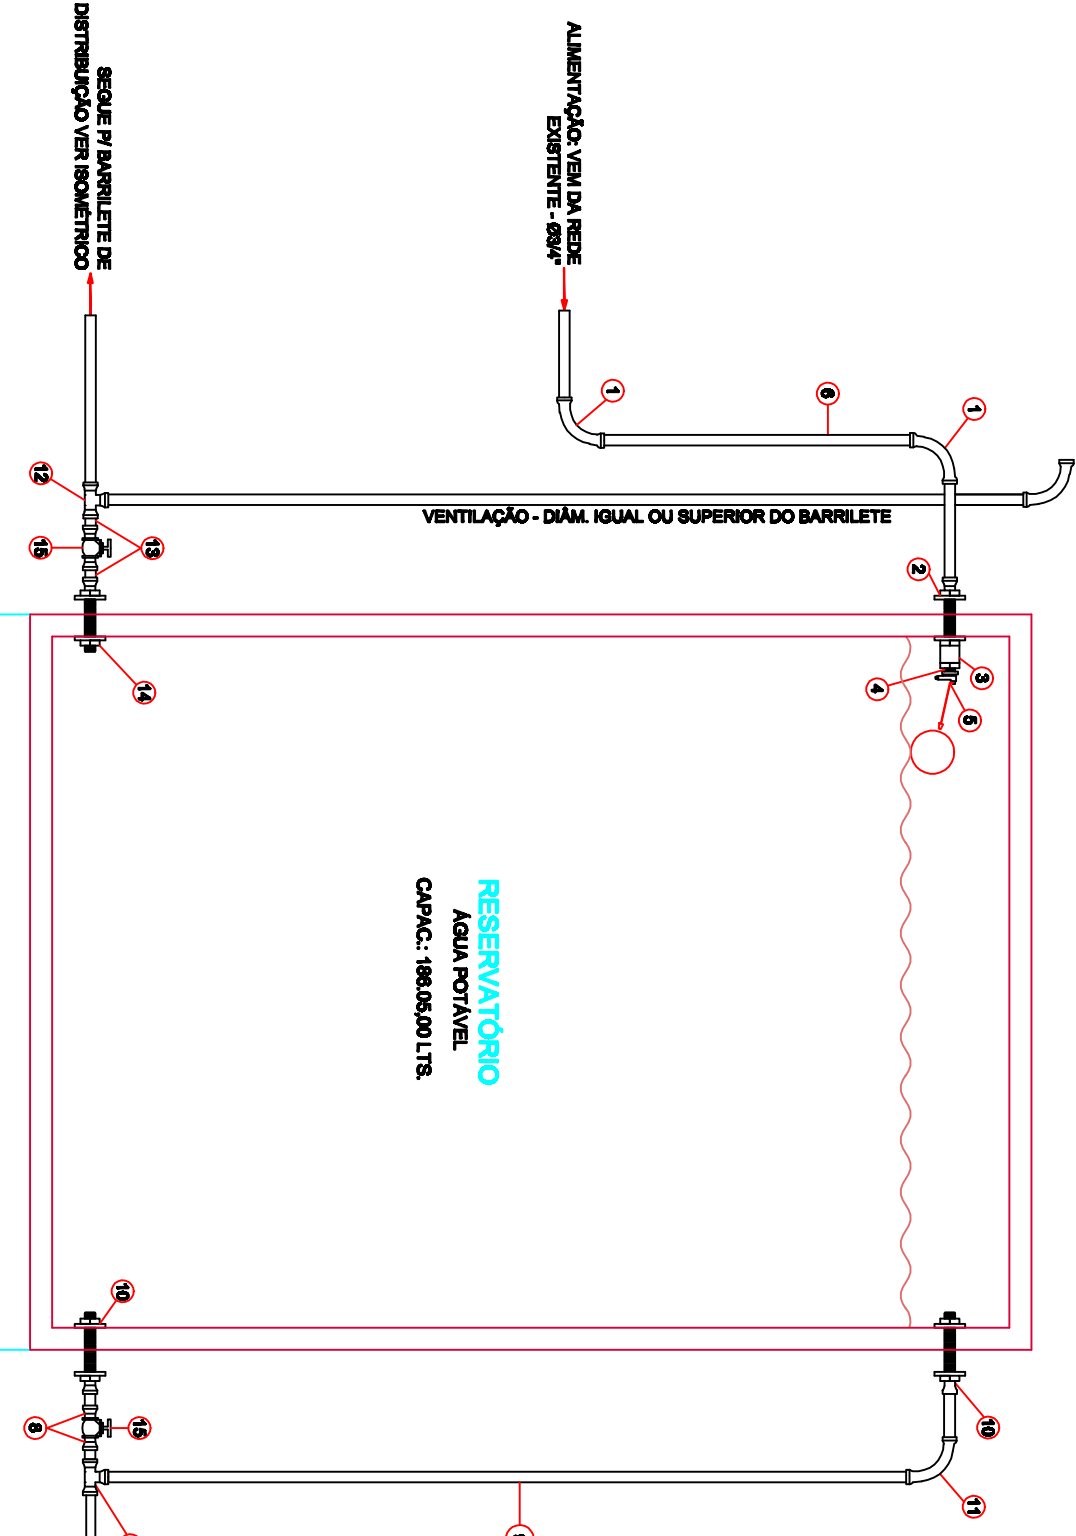

LEGENDA

PROJETO HIDROSSANITÁRIO - ÁGUA FRIA			
COMERCIAL			
RESTAURANTE UNIVERSITÁRIO			
CAMPUS TEOFILO OTONI			
AV. DR. LUIZ BOLA POÇO SALGADO, S/Nº - B. IPÊRANGA - TEOFILO OTONI / MG			
16.808.315/0001-57			
ESQUEMA VERTICAL			
DETALHE ESQUEMATICO DA INSTALAÇÃO DO RESERVATÓRIO SUPERIOR			
ENR. CIVIL EDUARDO OLIVEIRA NEVES			
CIVIL 16.808.315/0001-57			
V.1			
OUT / 2010			
EDUARDO NEVES			
04/10			