



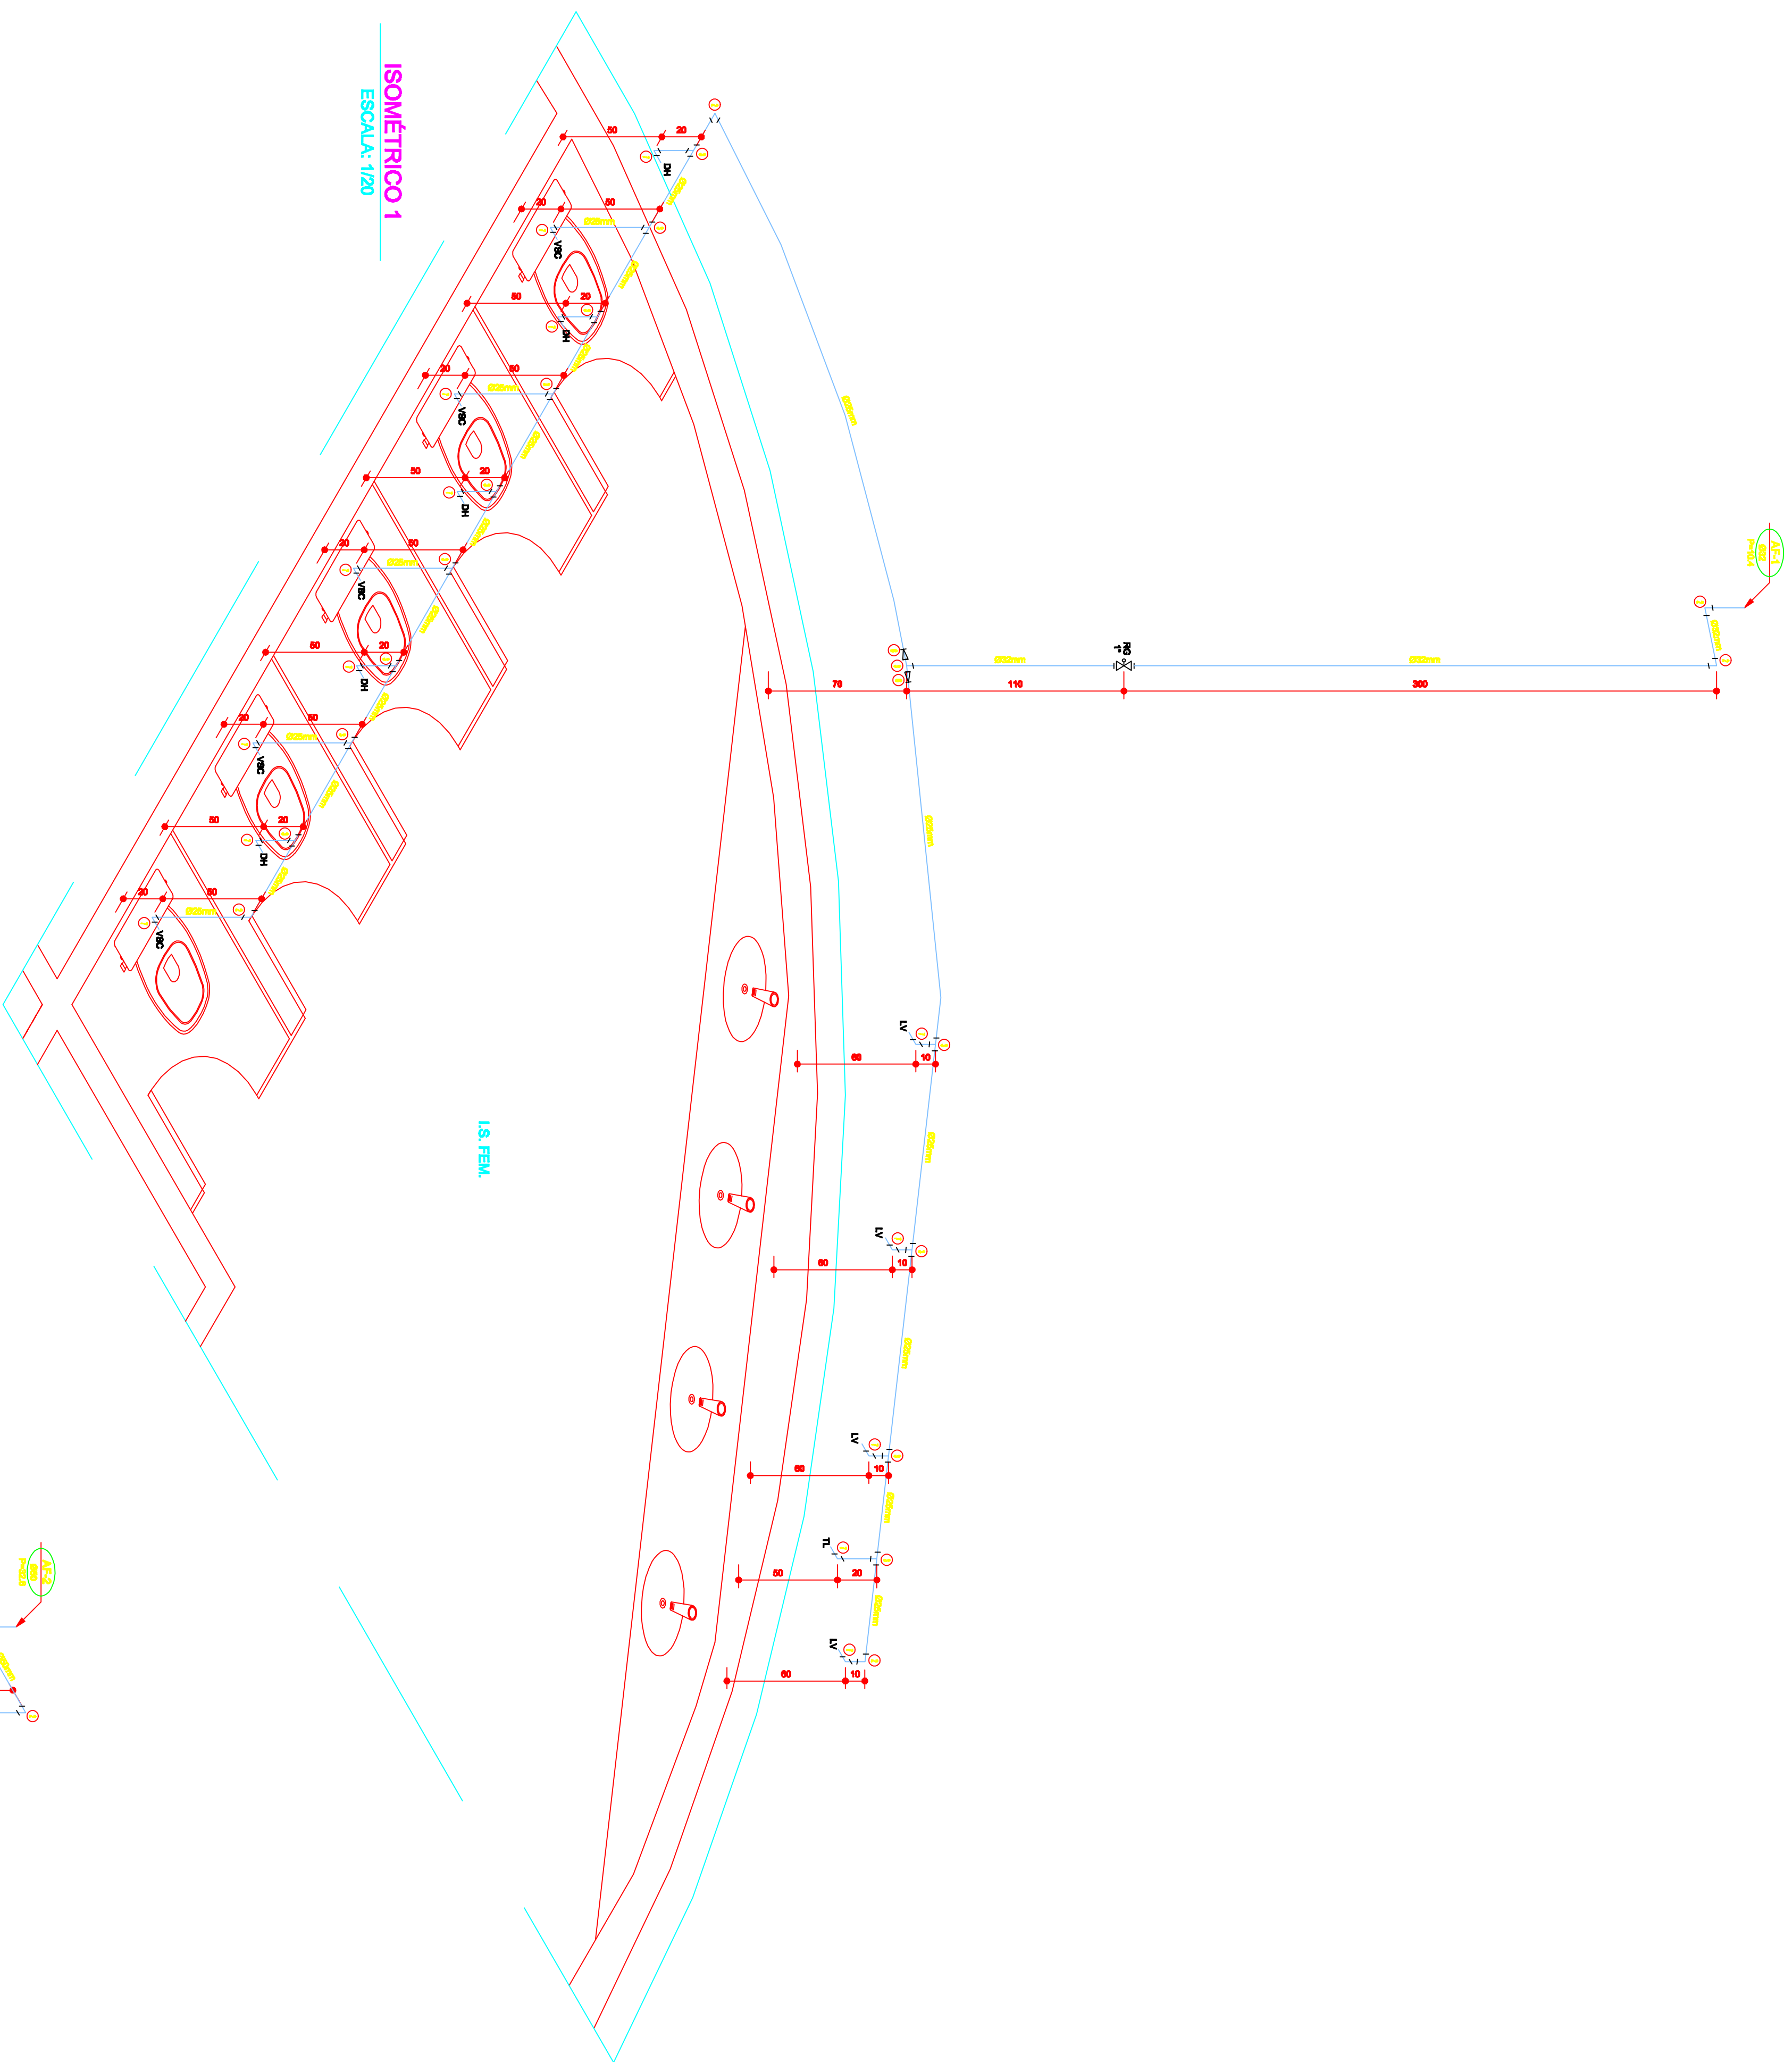


ISOMÉTRICO 1

ESCALA: 1/20

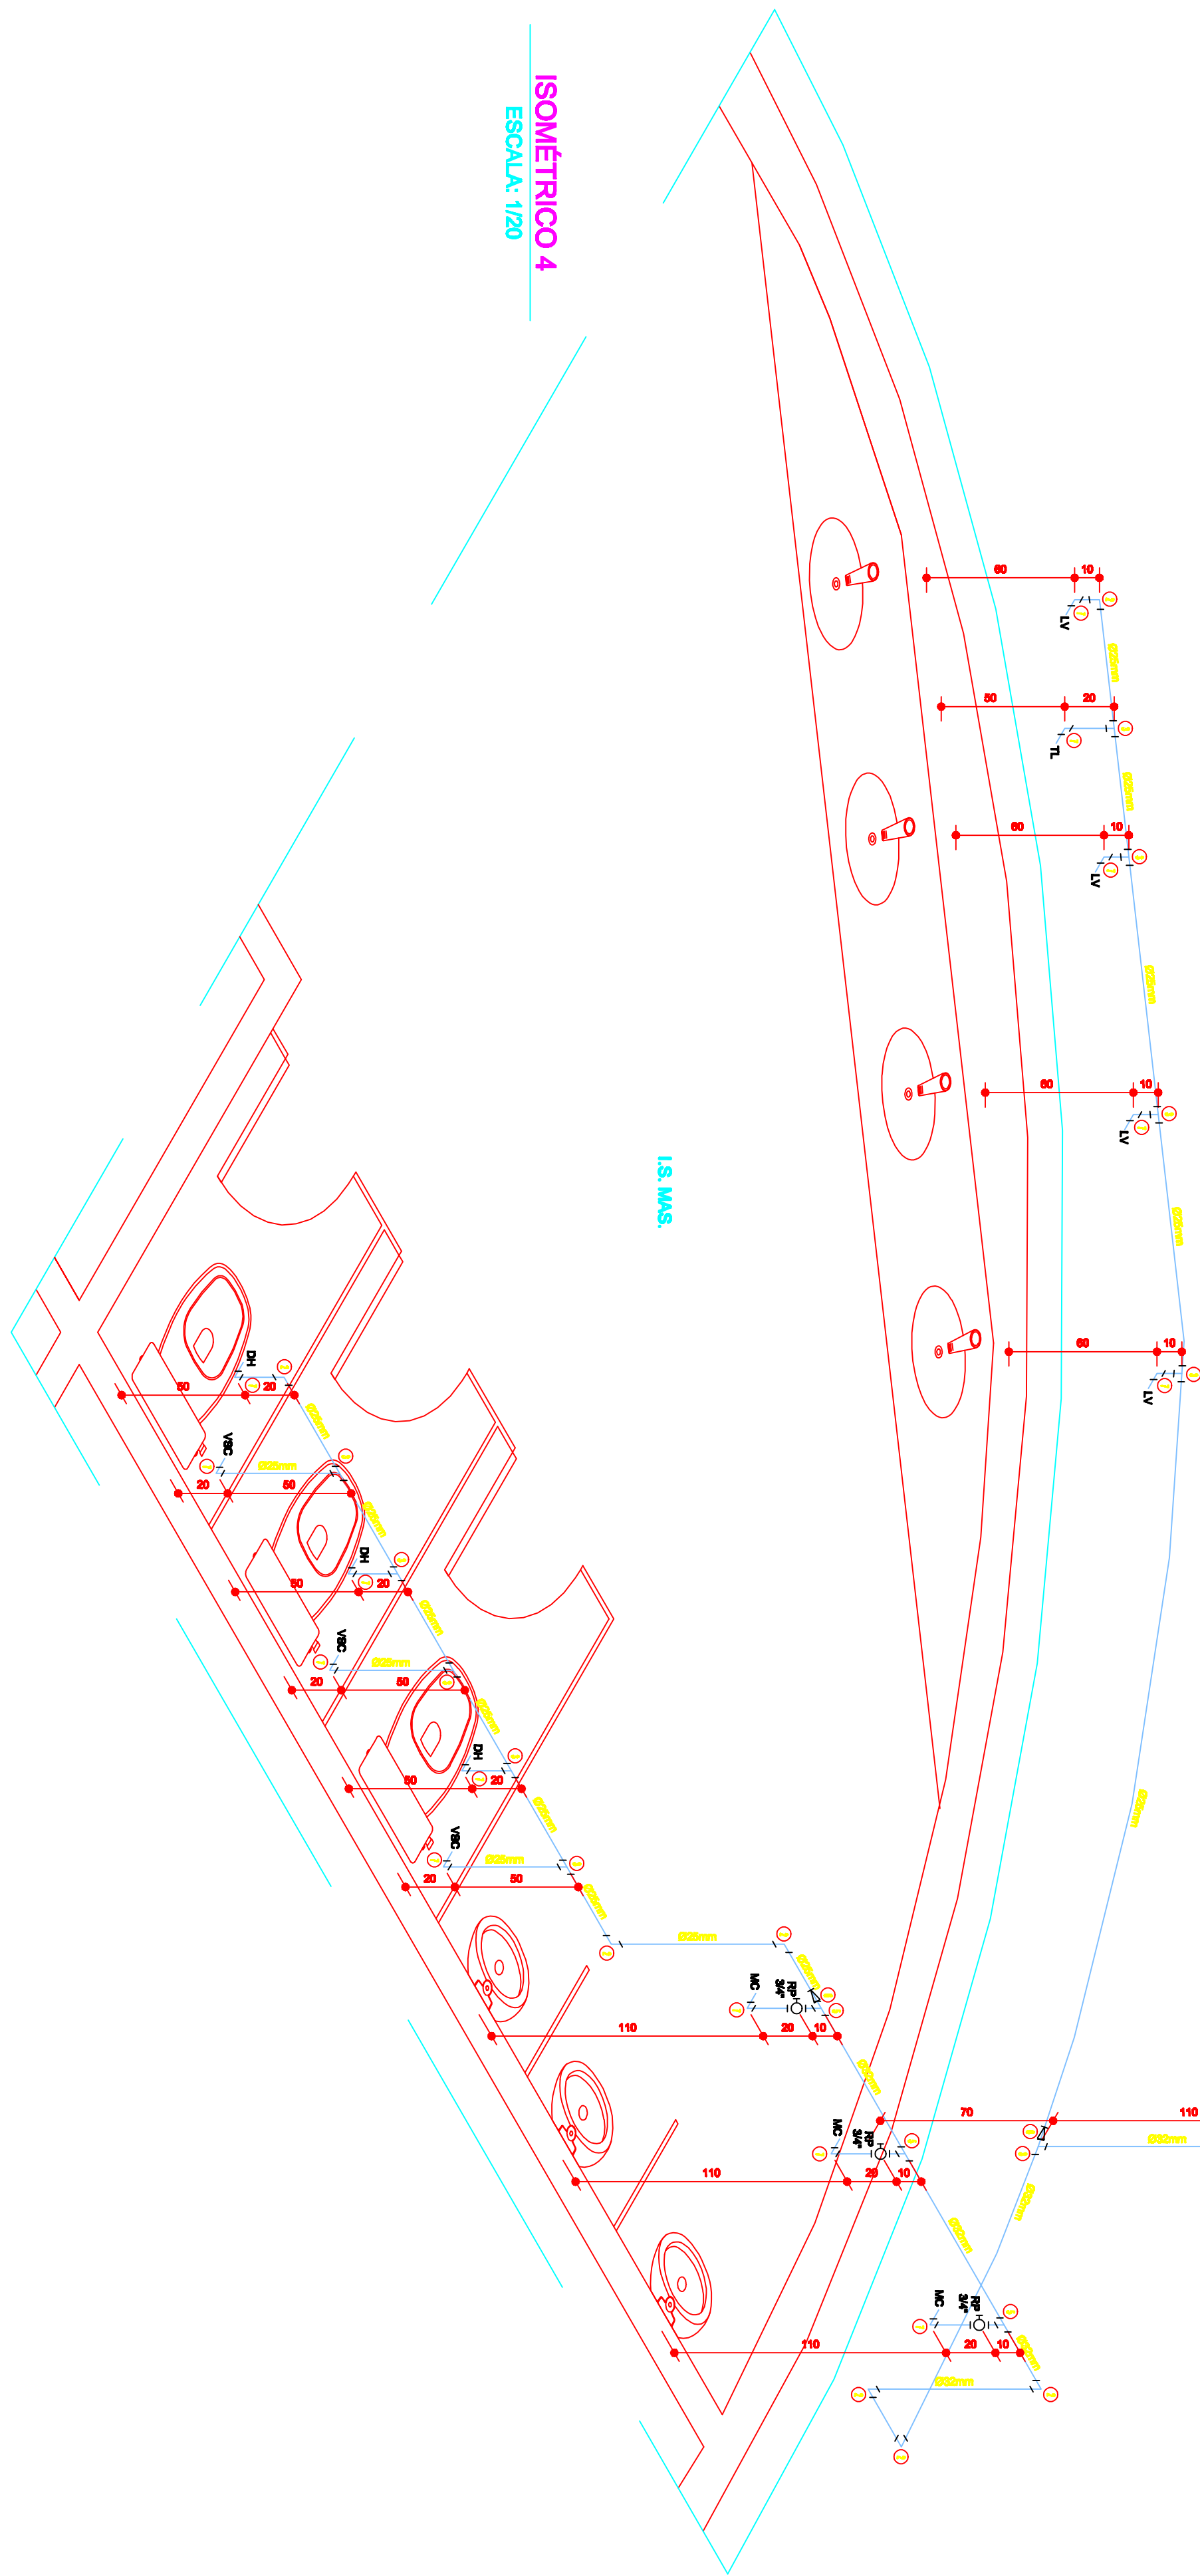


ISOMÉTRICO 4

ESCALA: 1/20

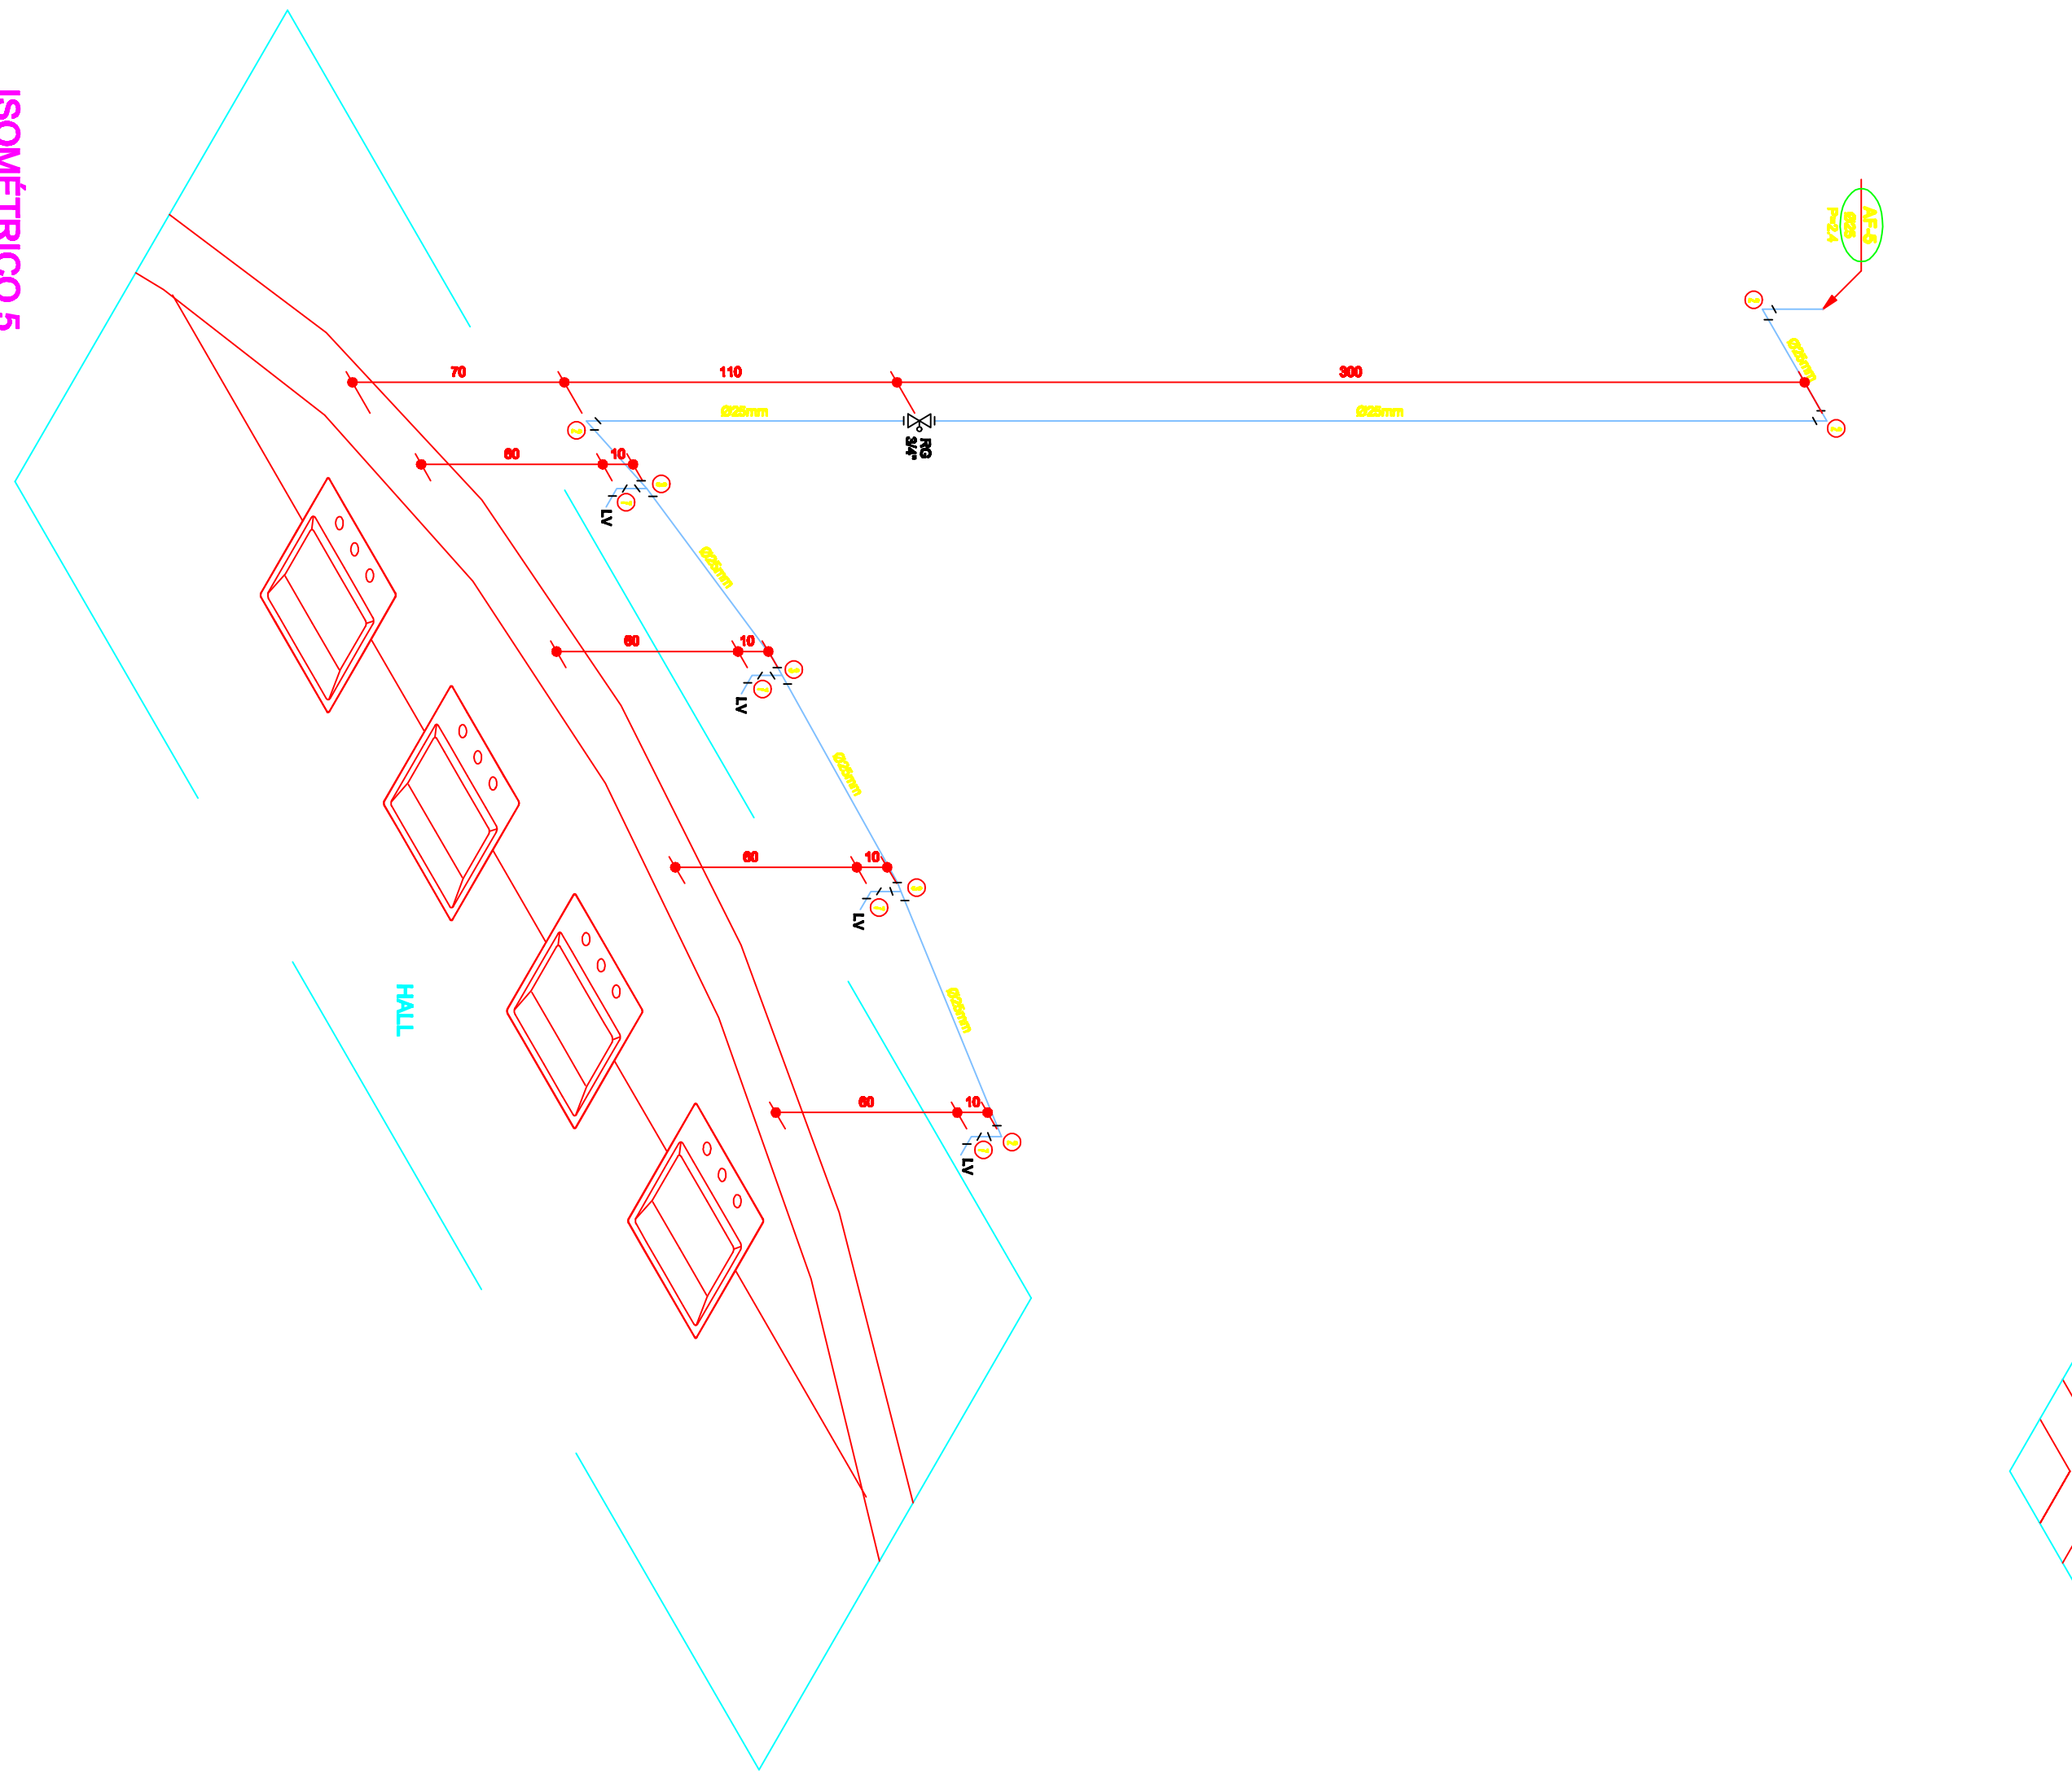


ISOMÉTRICO 5

ESCALA: 1/20

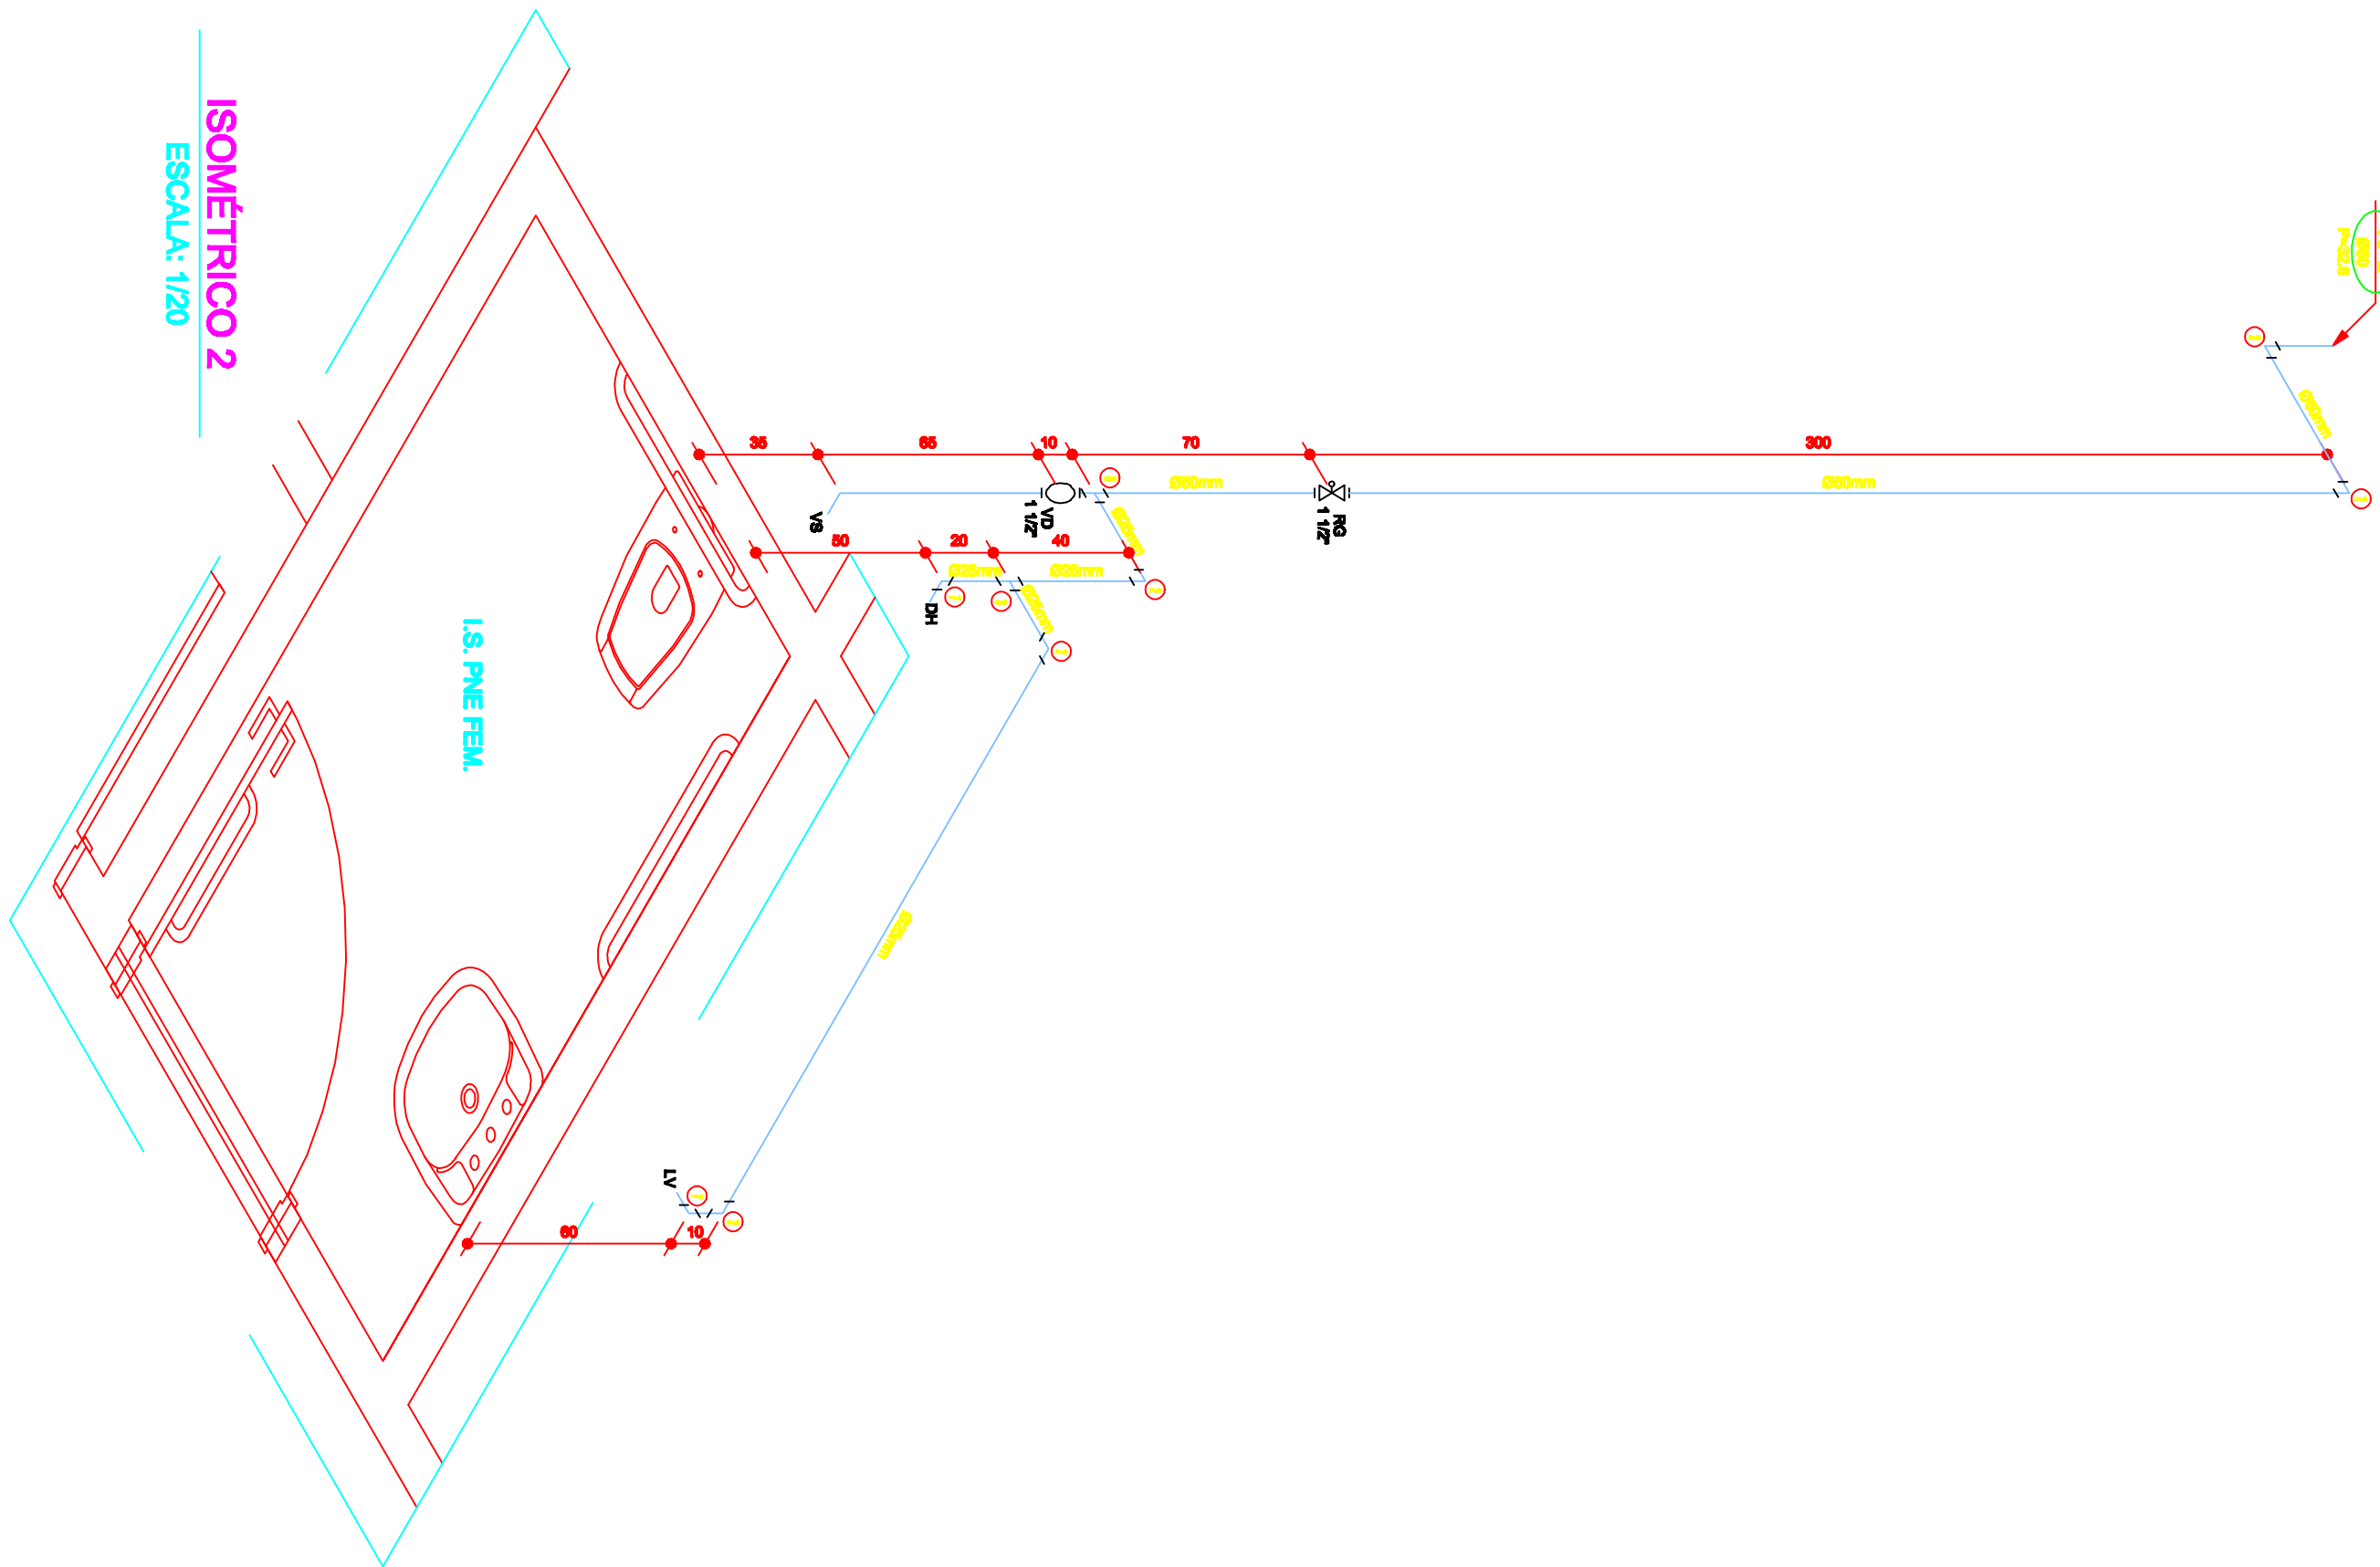

ISOMÉTRICO 2

ESCALA: 1/20

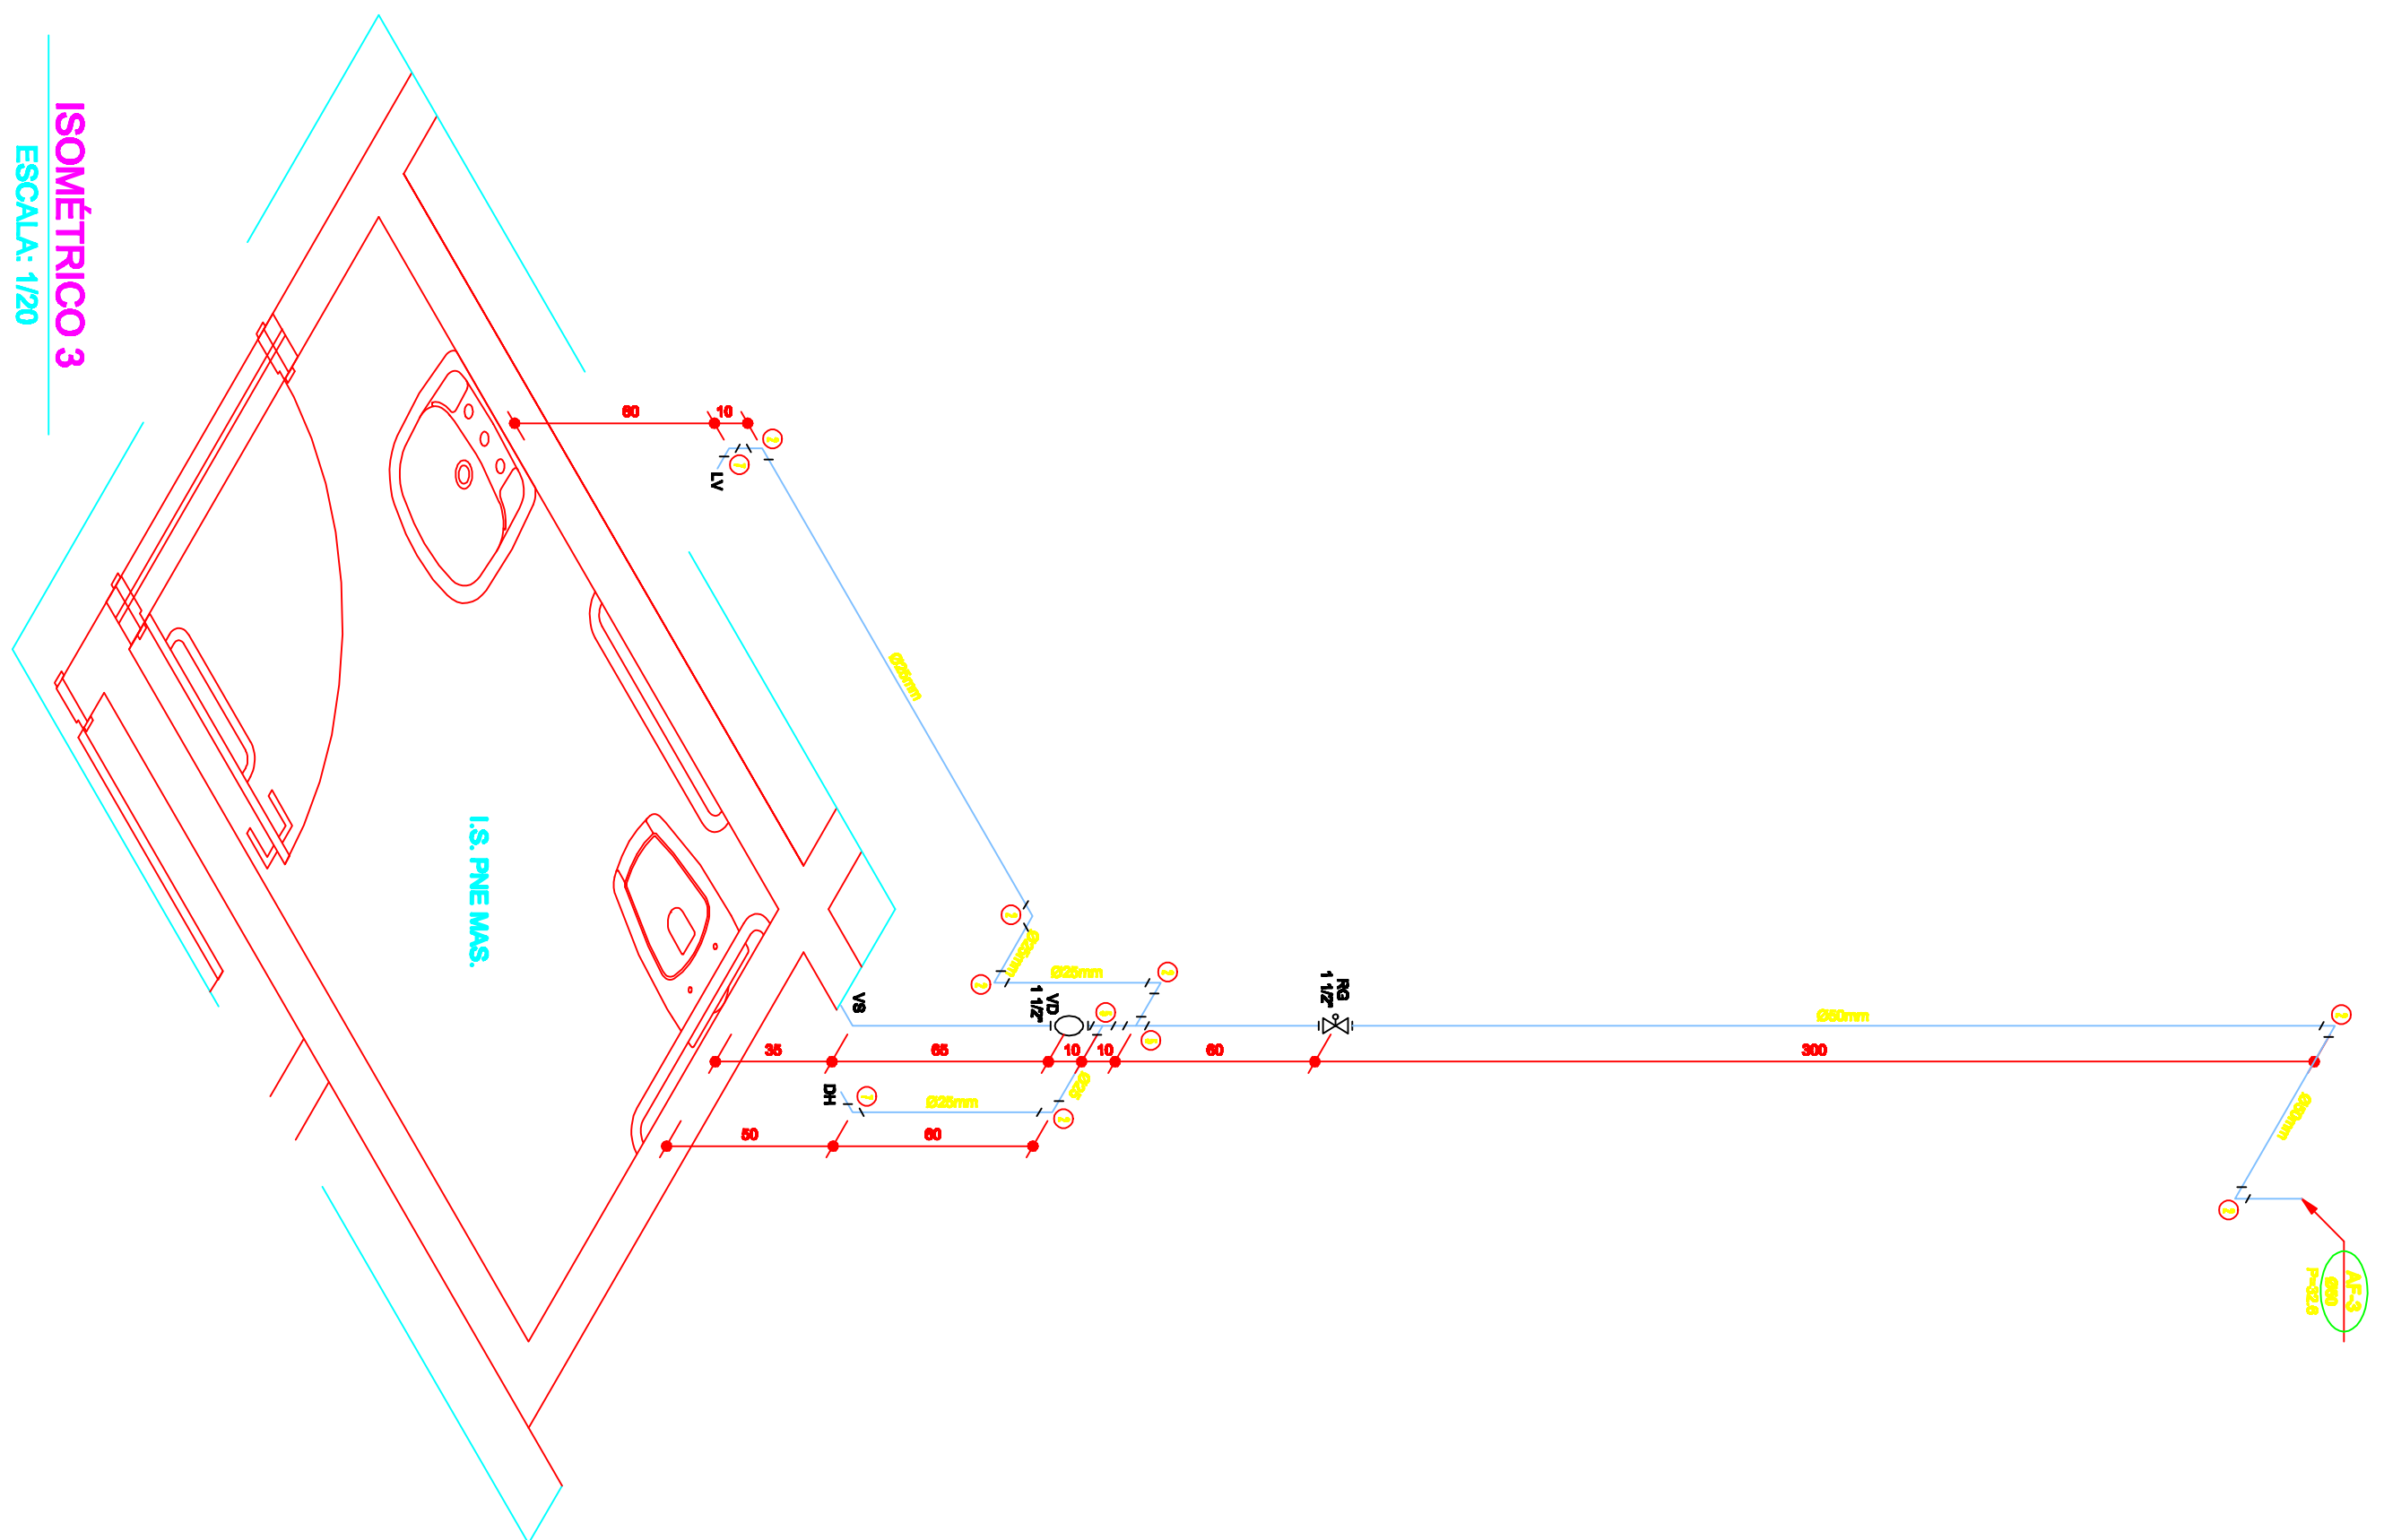

ISOMÉTRICO 3

ESCALA: 1/20

LEGENDA - AGUA FRIA - PVC


PROYECTO HIDROSSANITARIO - AGUA FRIA			
COMERCIAL			
CLIENTE			
RESTAURANTE UNIVERSITARIO			
CAMPUS TEOFILO OTONI			
CÓDIGO			
ISOMÉTRICOS - 1 A 5			
PROYECTO HIDROSSANITARIO			
ENG. CIVIL EDUARDO OLIVEIRA NEVES			
CIVIL			
VERSIÓN			
V.1	FECHA	PROYECTO	PROYECTO
	OUT / 2010	EDUARDO NEVES	
			05/10