
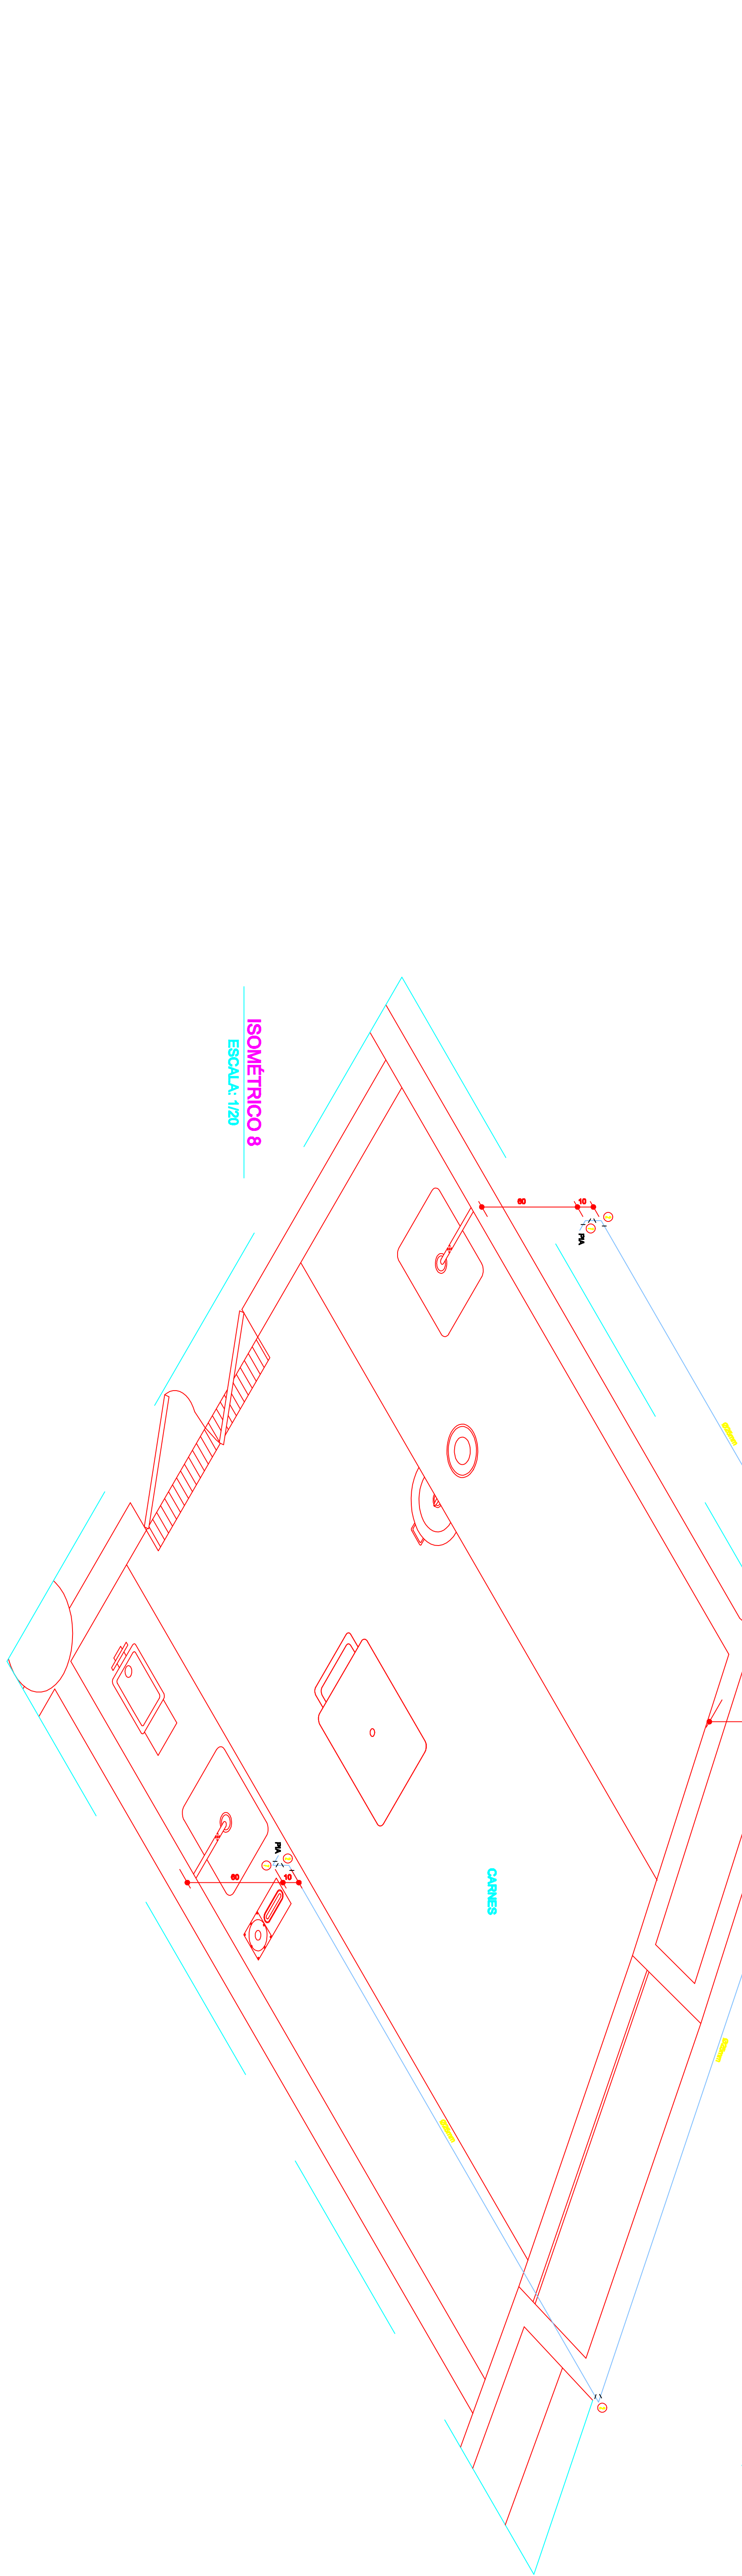


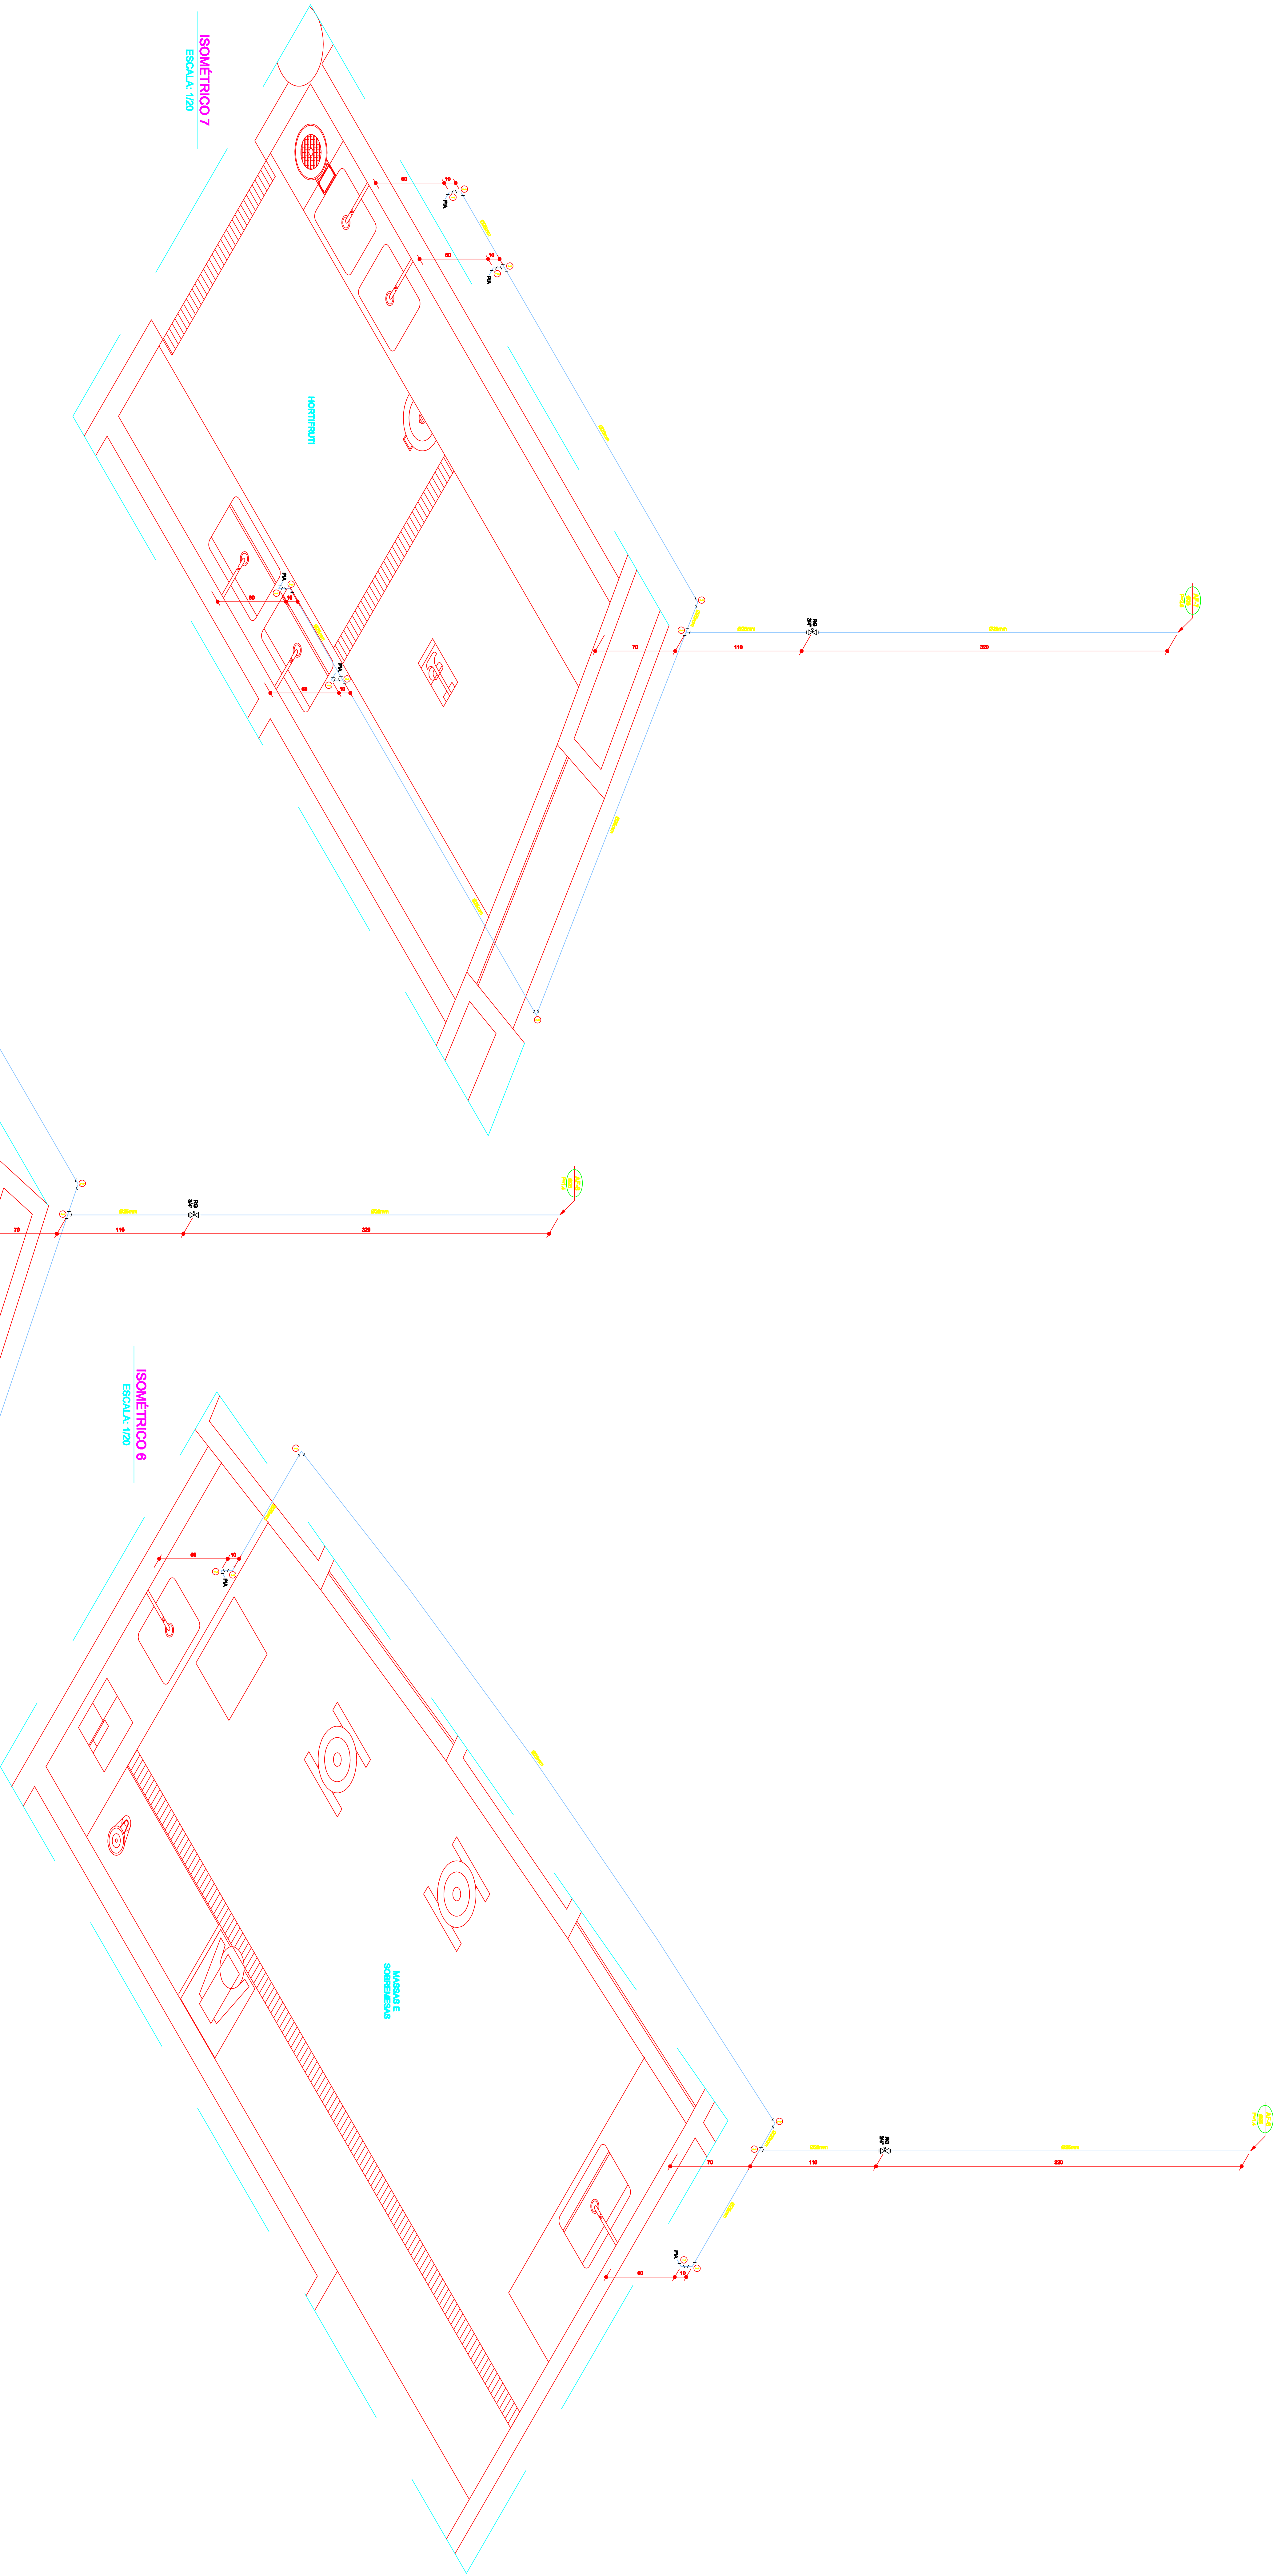

LEGENDA - AGUA FRIA - PVC

- 1. - Tubo de PVC 110mm
- 2. - Conexão de PVC 110mm

PROJETO HIDROSSANITARIO - AGUA FRIA			
COMERCIAL			
RESTAURANTE UNIVERSITARIO			
CAMPUS TEOFILO OTONI			
AV. DR. LUIZ BOMFIM PORTO SALVADOR, S/Nº - B. IPIRANGA - TEOFILO OTONI / MS			
16.808.319/0001-57			
ISOMETRICOS - S.A.S			
ENGENHEIRO TITULO			
ENG. CIVIL EDUARDO OLIVEIRA NEVES			
CRA 140.848/0			
VERSÃO	DATA	PROJETO	PROVA
V.1	OUT/2010	EDUARDO NEVES	06/10