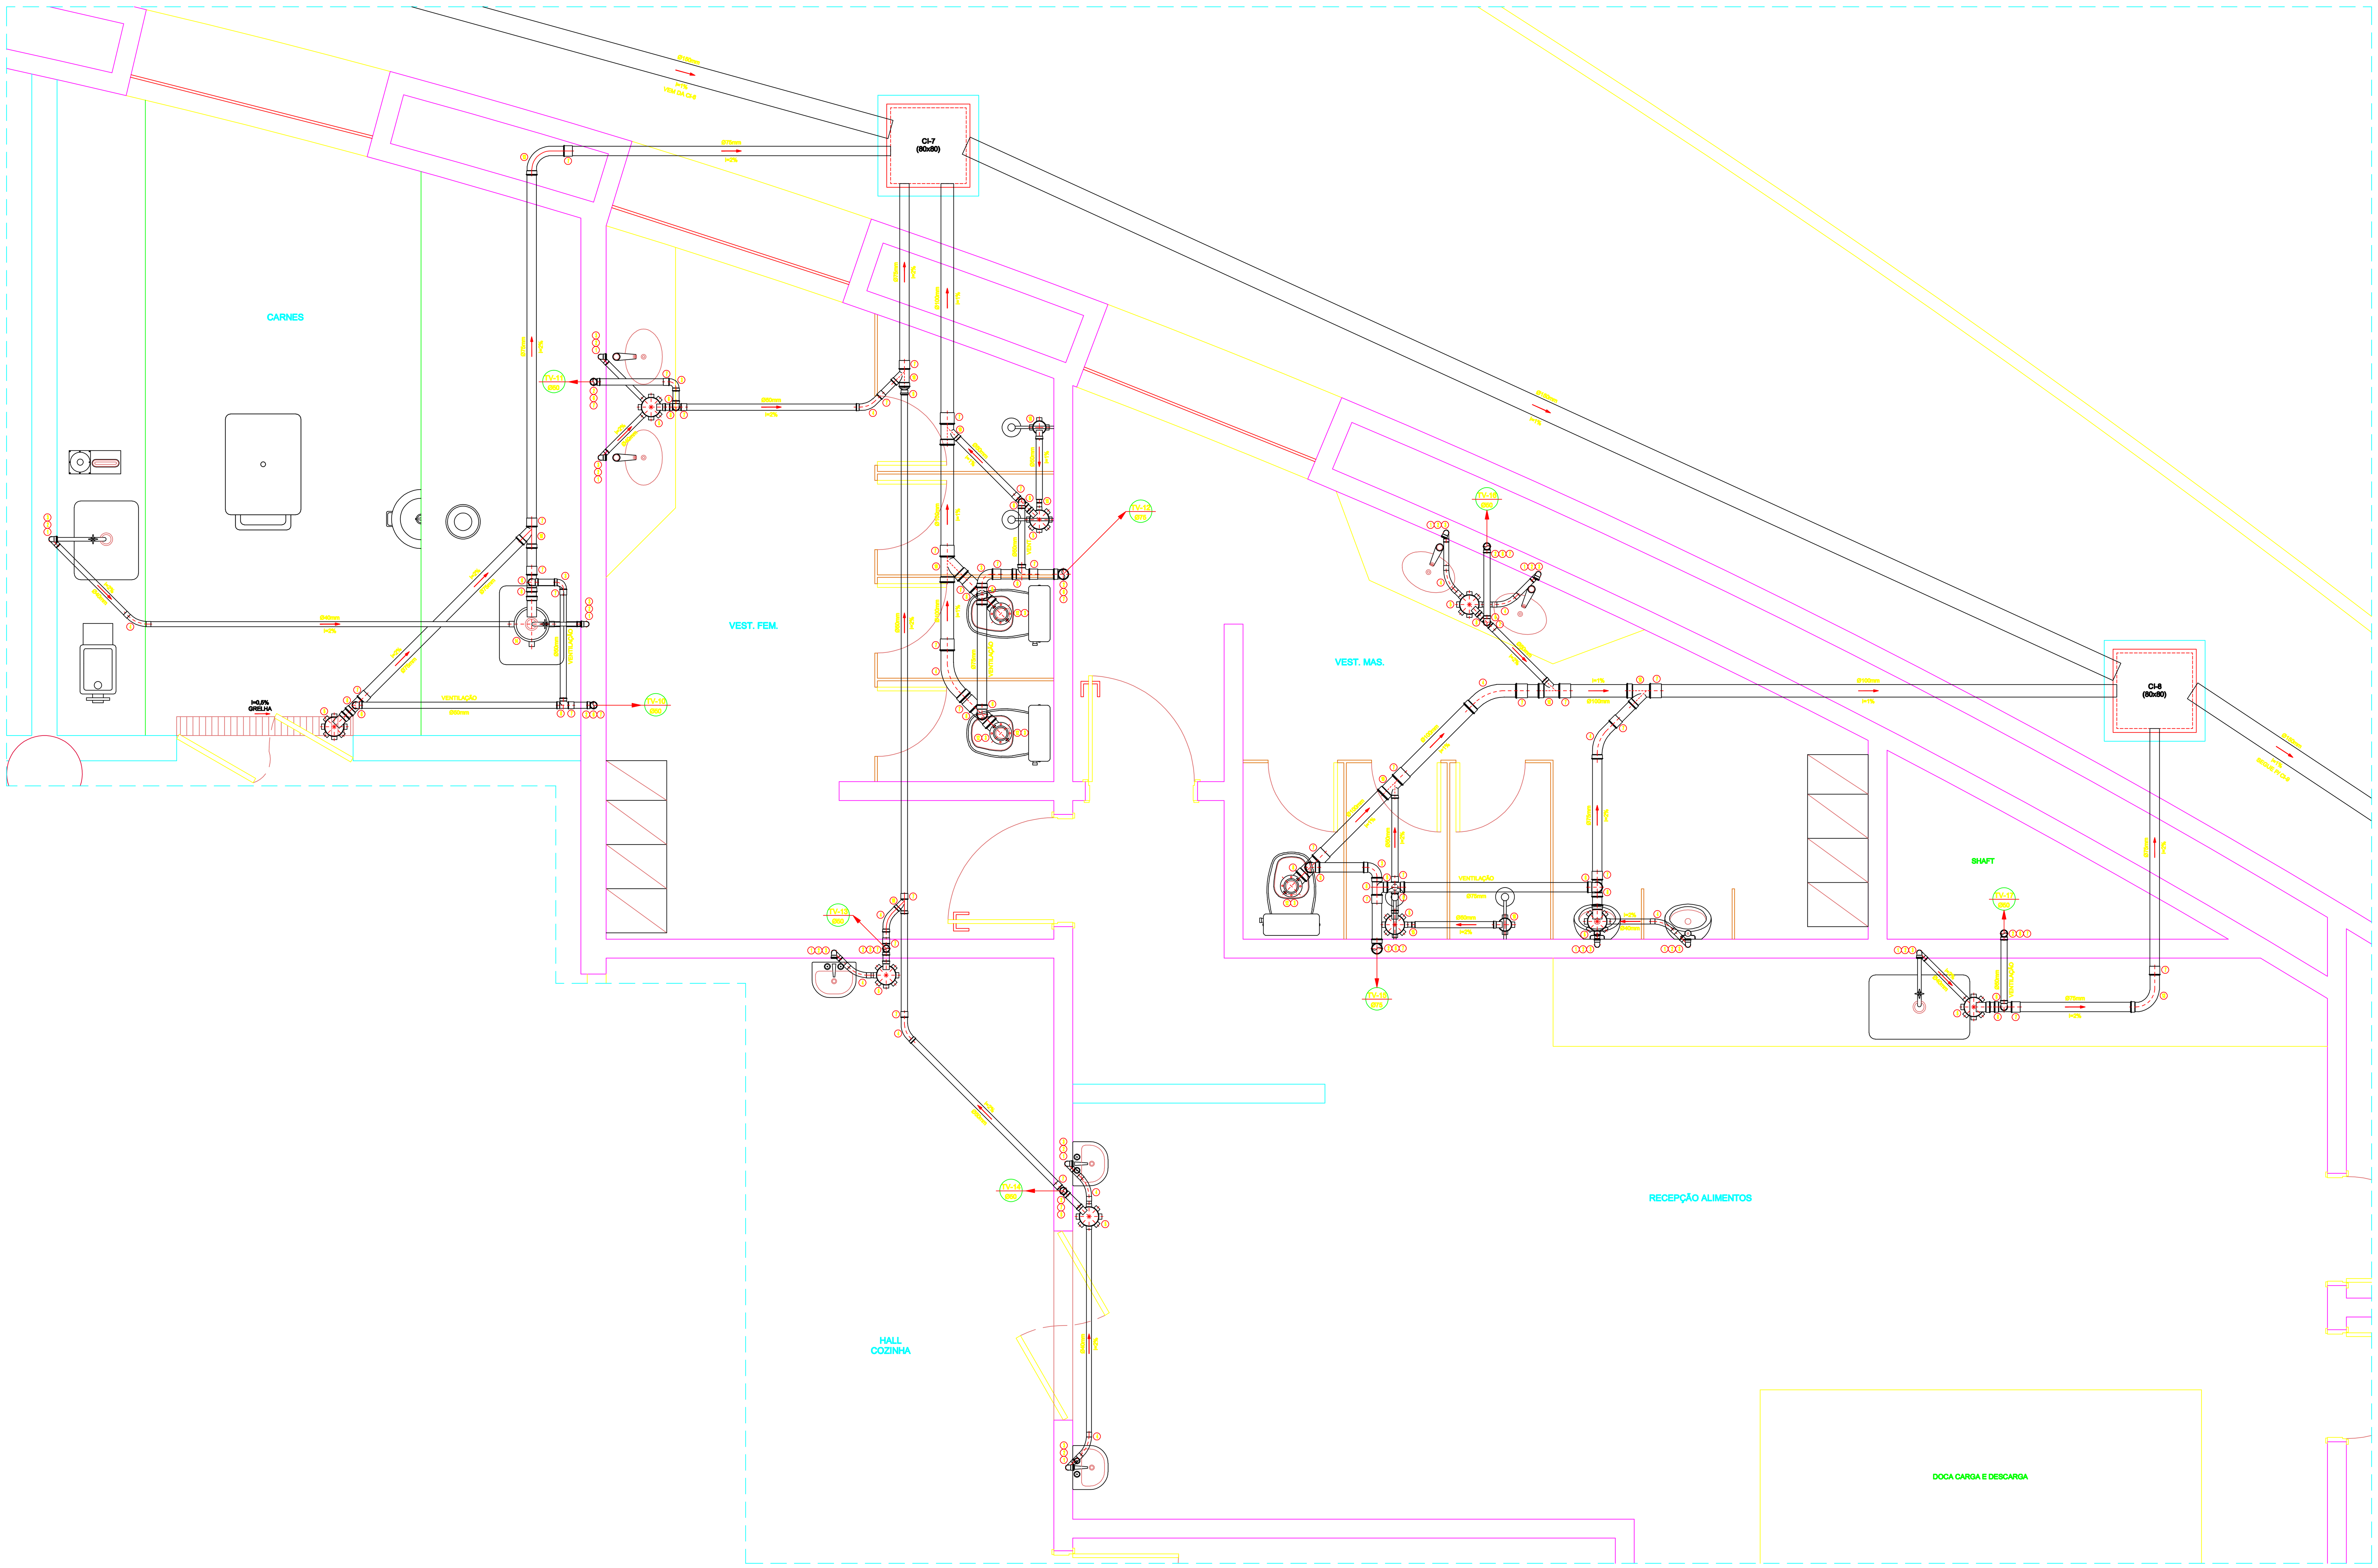

DETALHE 3
ESCALA: 1/20

LEGENDA - ESGOTO - PVC

1 - Joelho 90 graus Com bolsa para anel SN
2 - TUBO PVC RIGIDO
3 - CURVA 90 curta
4 - CURVA 45 longa
5 - CAIXA sifonada porta-grelha quadrada
6 - JOELHO 90
7 - LUVA simples
8 - TE sanitario
9 - Reducao excentrica SN
10 - JUNCAO simples
11 - JOELHO 45
12 - LIGACAO P/SAIDA W.C.
13 - CURVA 90 longa
14 - CAIXA sifonada diametro (250mm)
15 - BUCHA DE RED.LONGA
16 - Caixa Sifonada 100x150x50 porta-gr. quadrado
17 - CRUZETA SANITARIA

Nº:	DATA	RESPONSÁVEL	DESCRIÇÃO DA REVISÃO:

IDENTIFICAÇÃO: **PROJETO HIDROSSANITÁRIO - ESGOTO**

OBRA: **COMERCIAL**

RESTAURANTE UNIVERSITÁRIO
CAMPUS TEÓFILO OTONI
AV. DR. LUIS BOALI PORTO SALMAN, S/Nº - B. IPIRANGA - TEÓFILO OTONI / MG

PROPRIETÁRIO: UNIVERSIDADE FEDERAL DOS VALES DO JEQUITINHONHA E MUCURI
CNPJ: 16.888.315/0001-57

CONTEÚDO: DETALHES - 3

RESPONSÁVEL TÉCNICO: ENG. CIVIL EDUARDO OLIVEIRA NEVES
CREA MG 46.885/D

VERSÃO:	DATA:	DESENHO:	FOLHA:
V 1	OUT / 2010	EDUARDO NEVES	05/07