



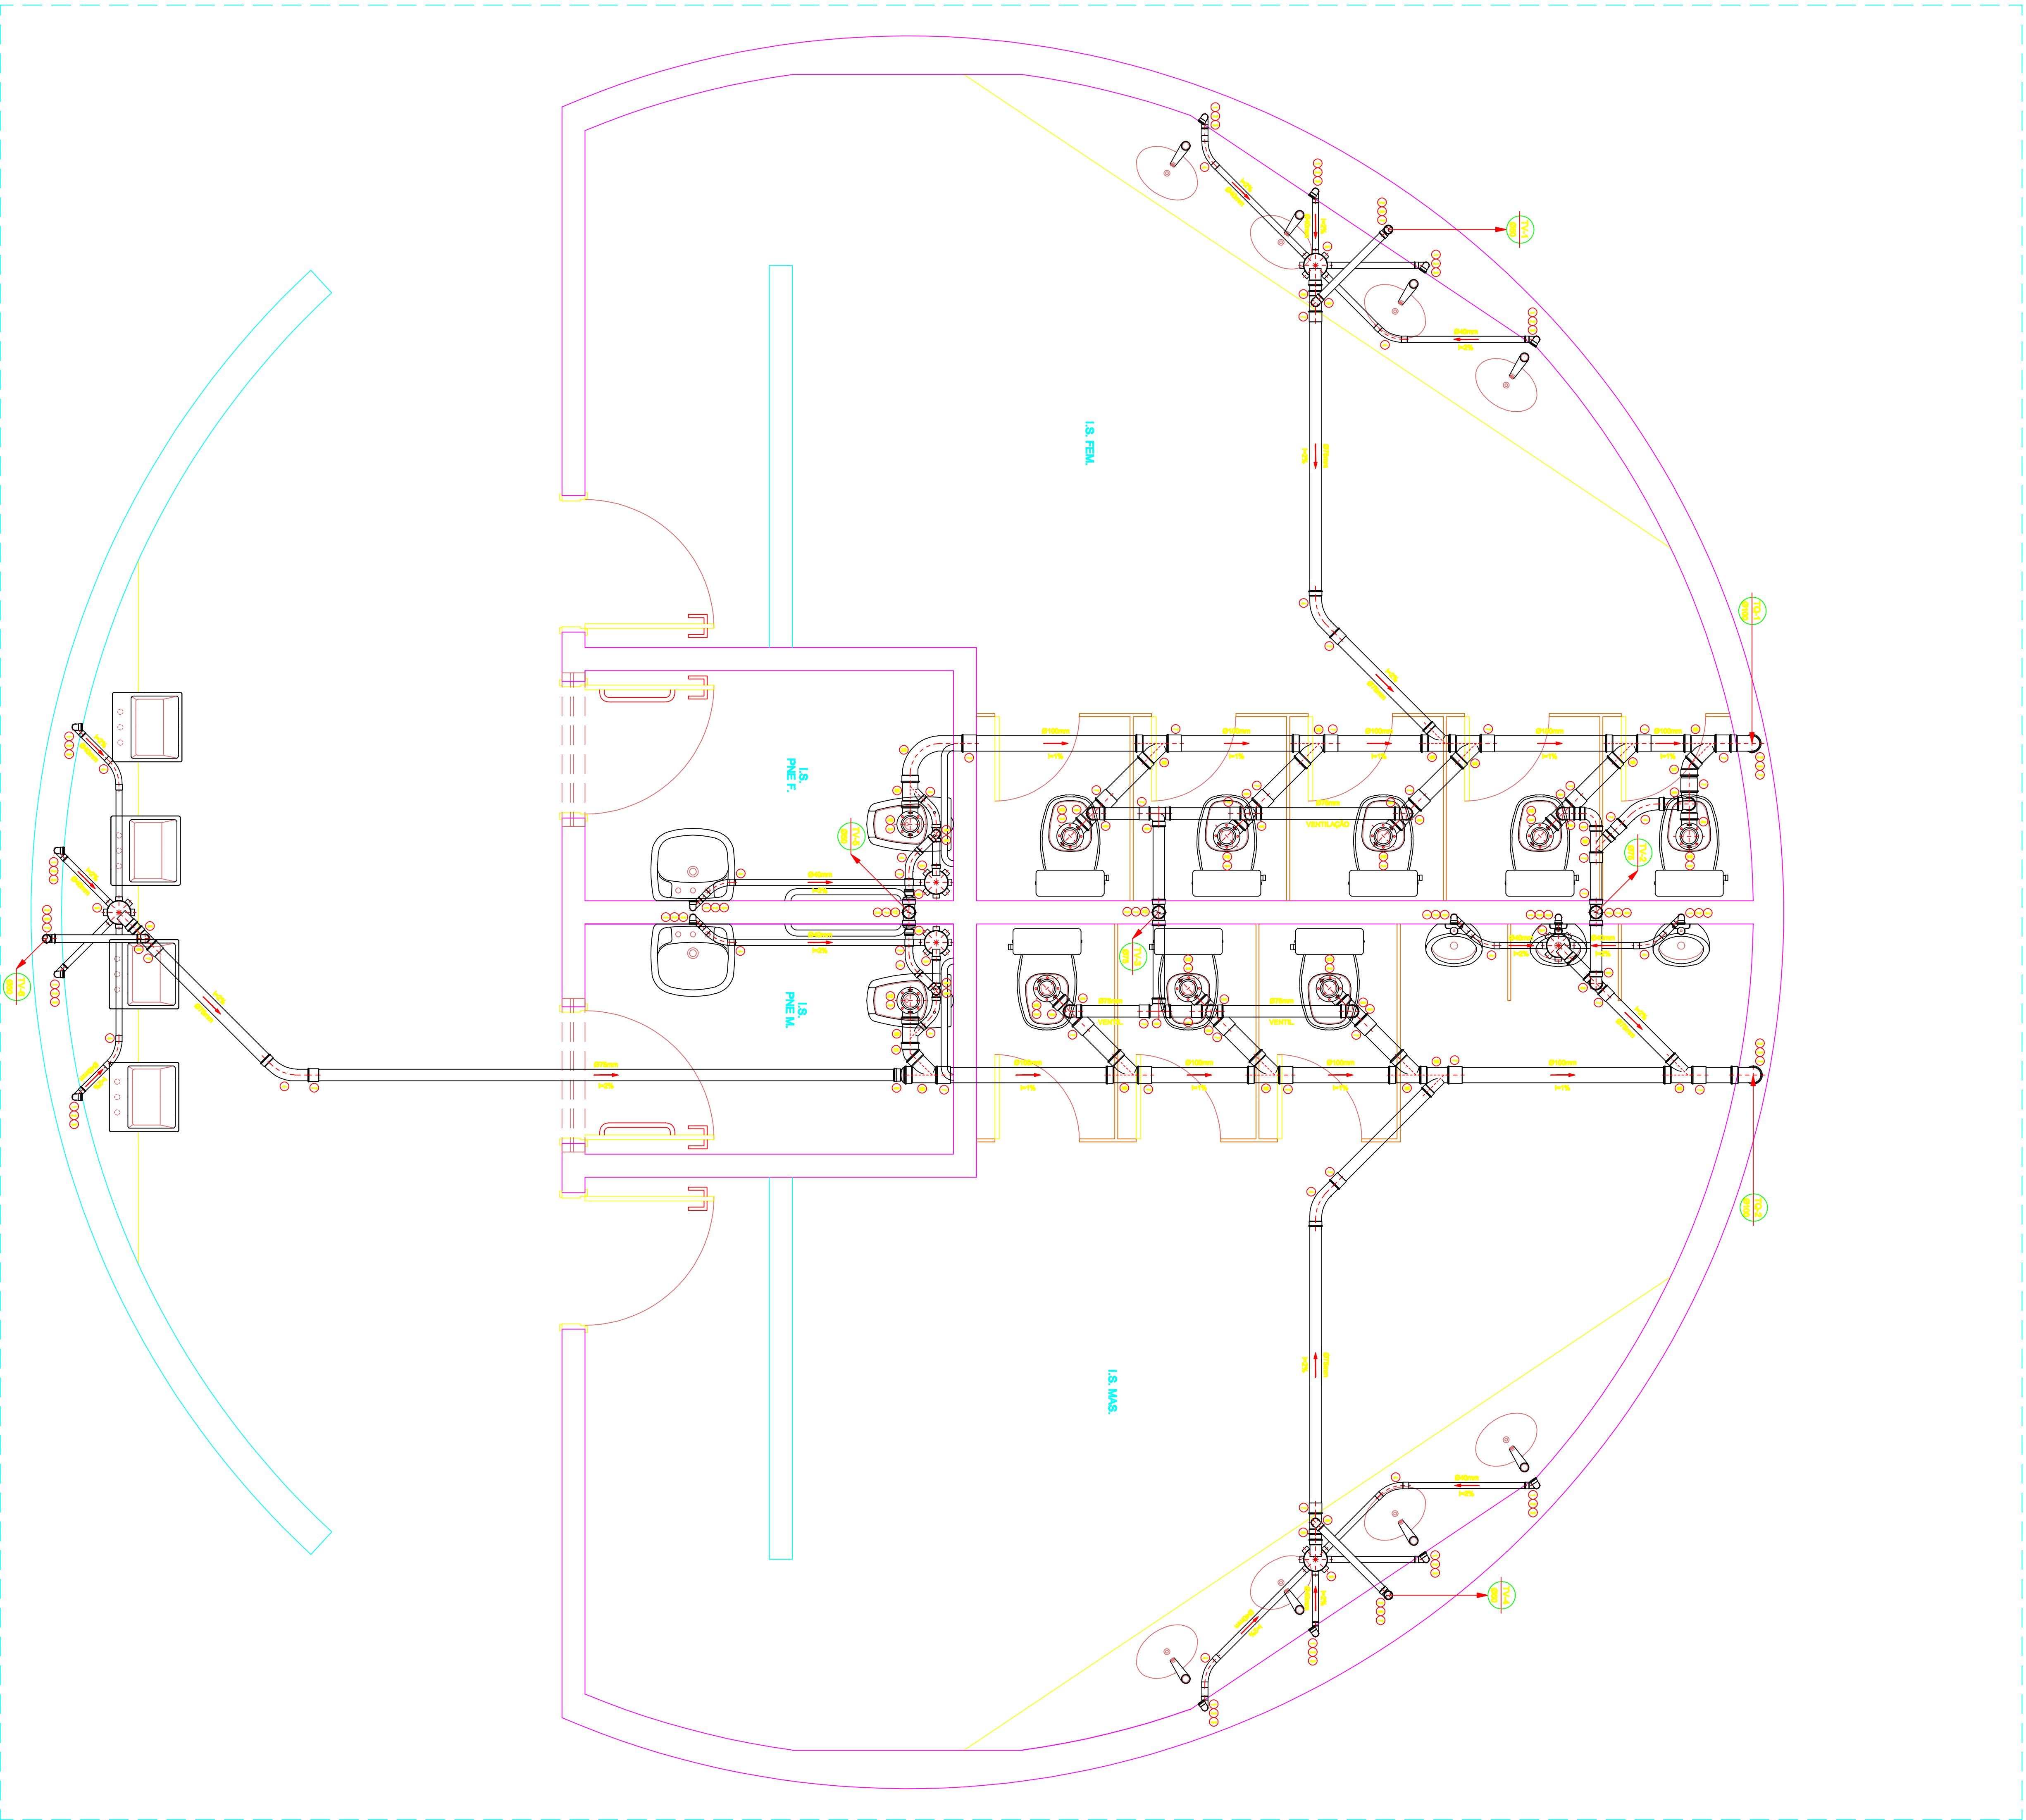

DETALHE 8
ESCALA: 1/20

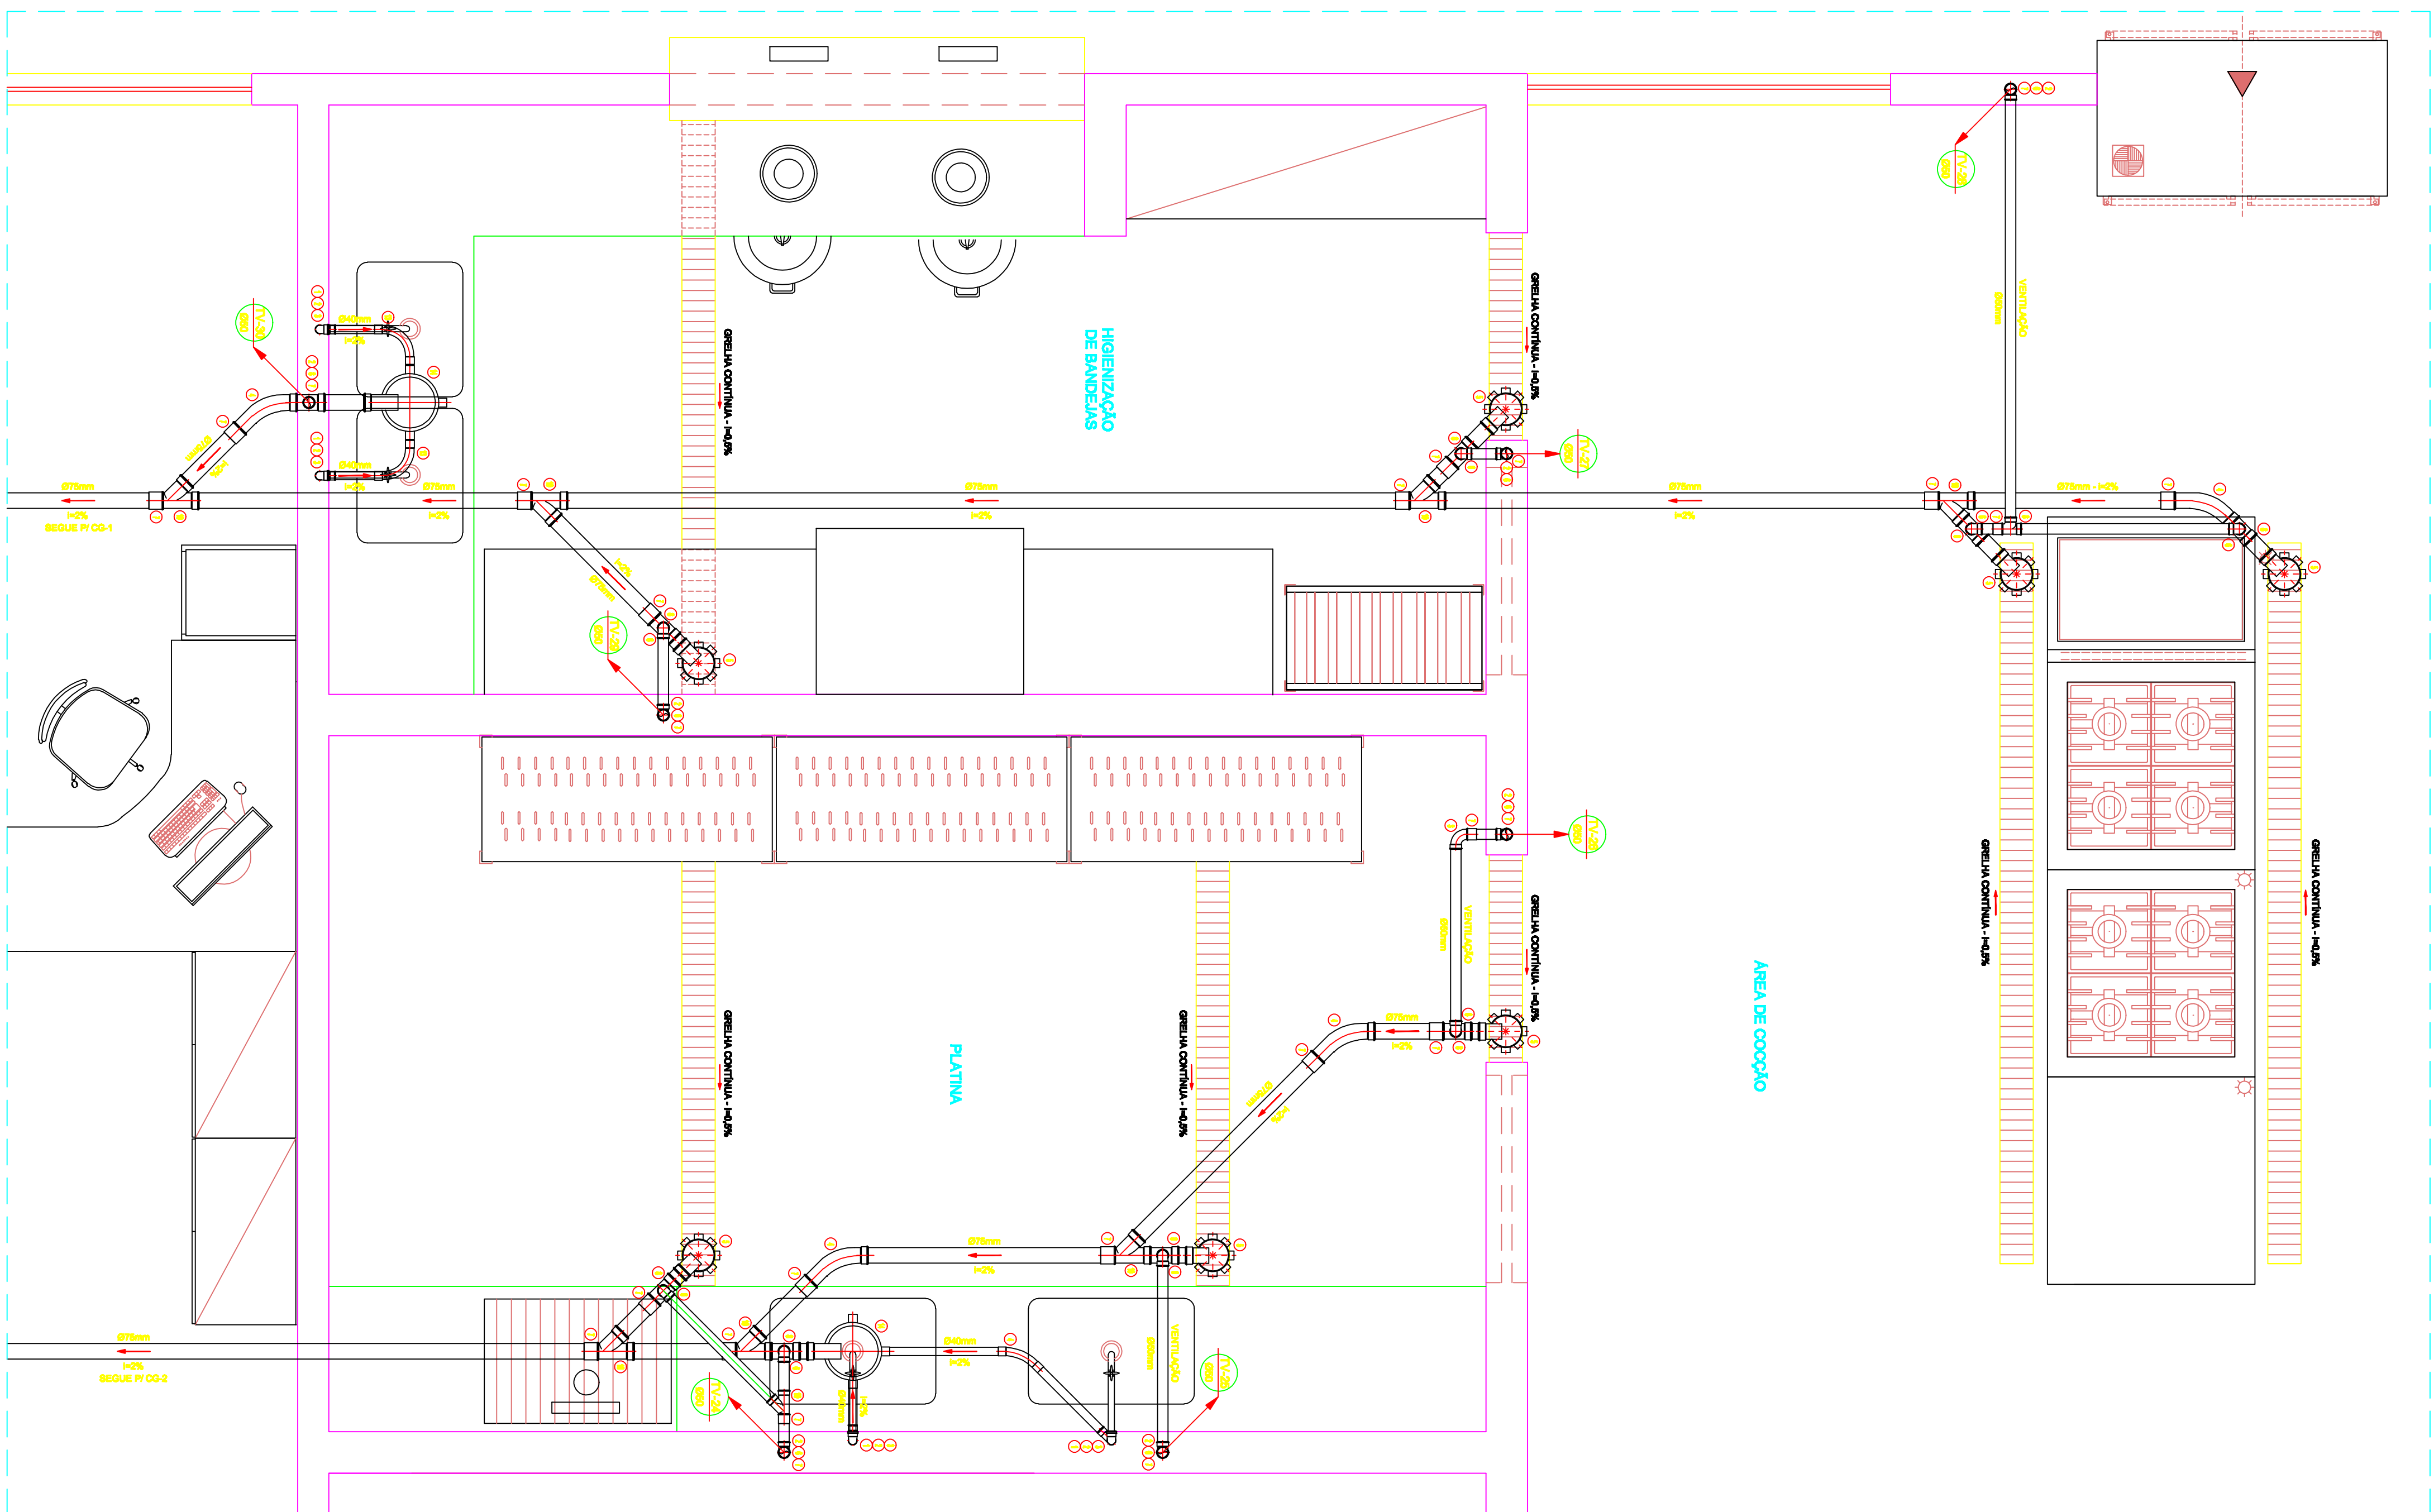

DETALHE 7
ESCALA: 1/20


RESTAURANTE UNIVERSITÁRIO			
CAMPUS TEOFILO OTONI			
PROJETO HIDROSSANITÁRIO - ESGOTO			
COMERCIAL			
DETALHE 7 / 8			
ENR. CIVIL EDUARDO OLIVEIRA MEDES			
CIVIL ENG. 06/07			
V.1			
OUT / 2010			
EDUARDO MEDES			
06/07			