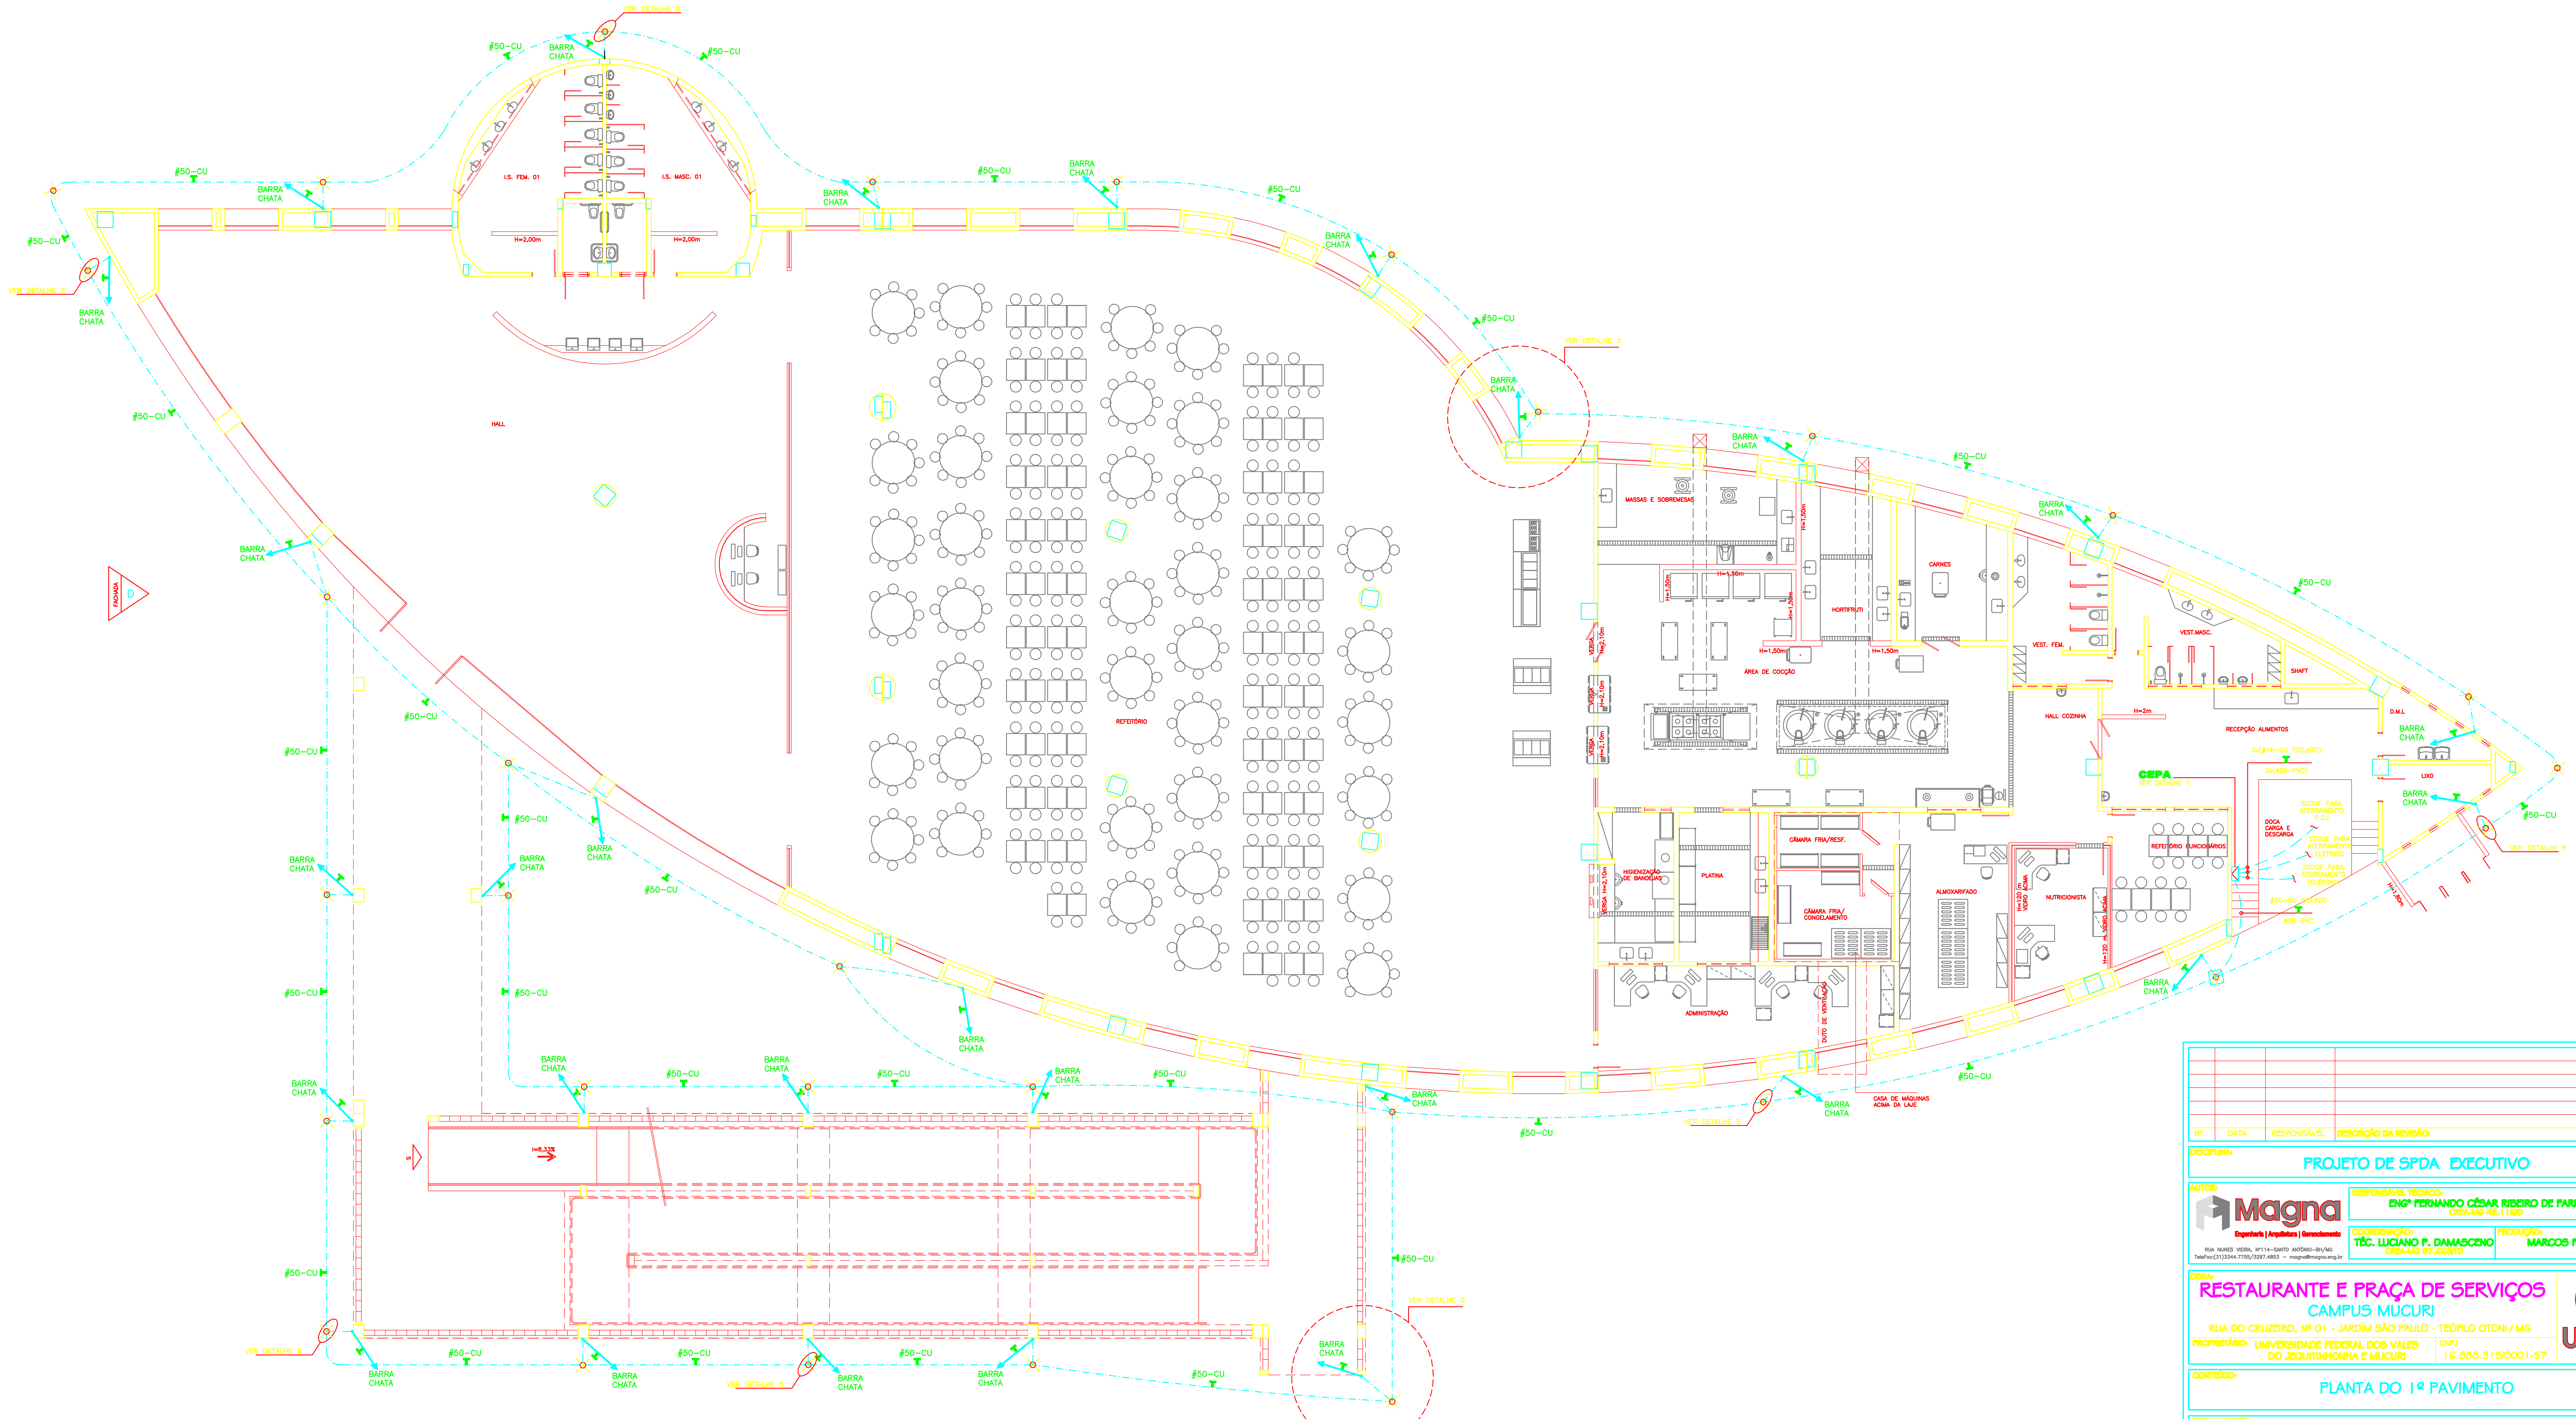

1º PAVIMENTO

ESCALA 1/100

Nº:	DATA	RESPONSÁVEL	DESCRIÇÃO DA REVISÃO:

DISCIPLINA:

PROJETO DE SPDA EXECUTIVO

AUTOR:

Magna
Engenharia | Arquitetura | Gerenciamento
RUA NUNES VIEIRA, Nº114–SANTO ANTÔNIO–BH/MG
TeleFax:(31)3344.7755/3297.4853 – magna@magna.eng.br

RESPONSÁVEL TÉCNICO:
ENGº FERNANDO CÉSAR RIBEIRO DE FARIA
CREA-MG 42.116/D

COORDENAÇÃO:
TÉC. LUCIANO P. DAMASCENO
CREA-MG 97.669/TD

PRODUÇÃO:
MARCOS FELIPE

OBRA:

RESTAURANTE E PRAÇA DE SERVIÇOS
CAMPUS MUCURI
RUA DO CRUZEIRO, Nº 01 - JARDIM SÃO PAULO - TEÓFILO OTONI / MG

PROPRIETÁRIO: UNIVERSIDADE FEDERAL DOS VALES DO JEQUITINHONHA E MUCURI

CNPJ 16.888.315/0001-57

UFVJM

CONTEÚDO:

PLANTA DO 1º PAVIMENTO

DETALHAMENTO:

VERSÃO:	DATA:	ESCALA:	ÁREA CONSTRUÍDA:	FOLHA:
00	MARÇO/2013	INDICADA	3.849,5 m²	02/03

ARQUIVO: 0037_UFVJM_SPD0101_REST_PRAÇA_SERVIÇOS_R00