




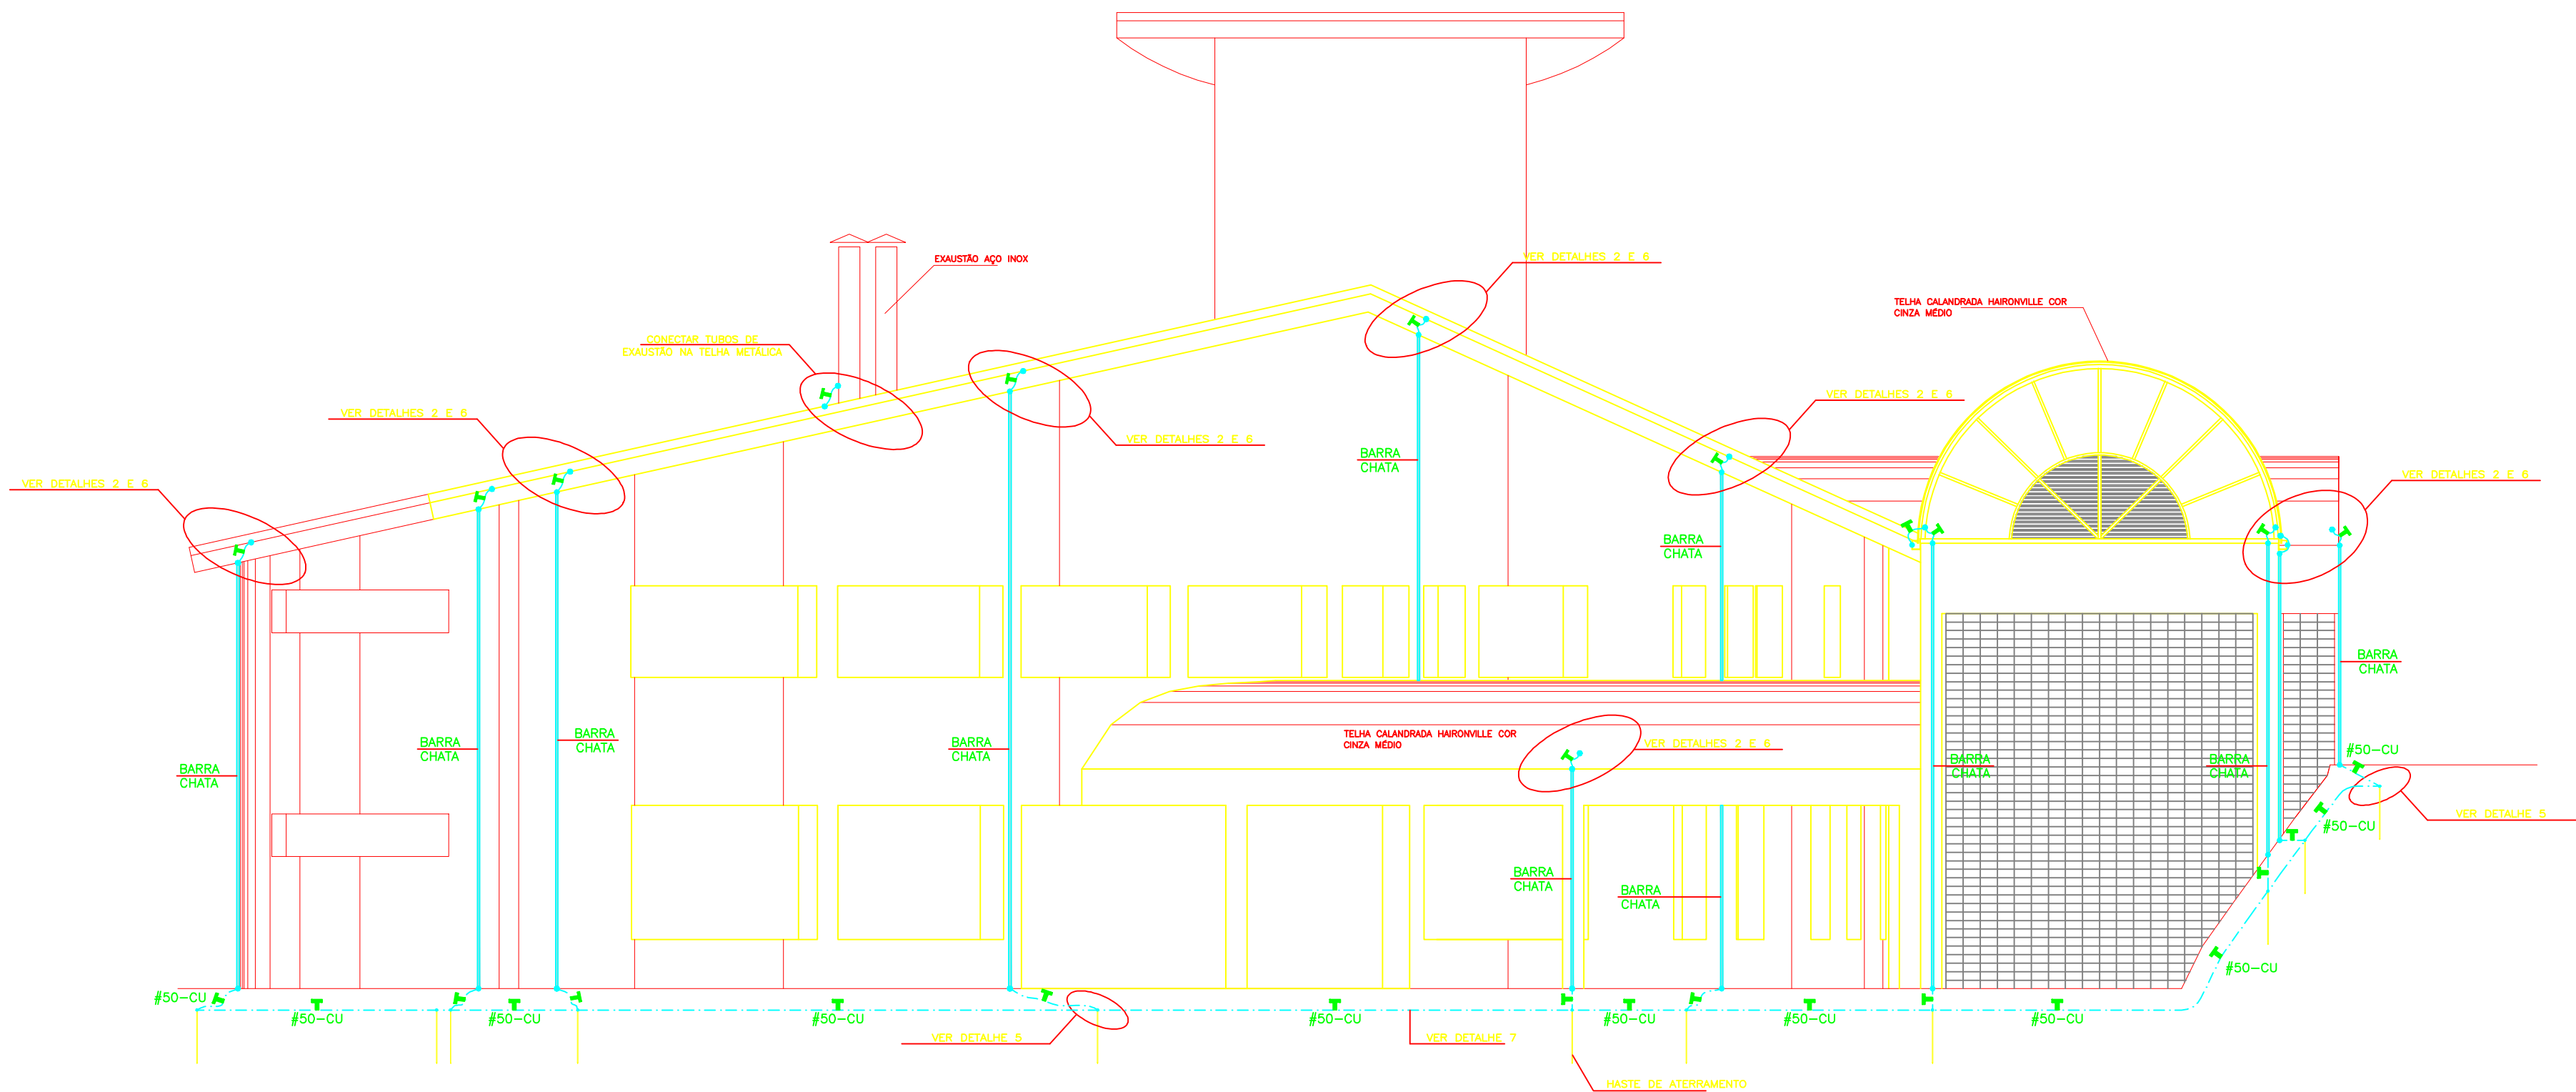


FACHADA D
ESCALA 1/100

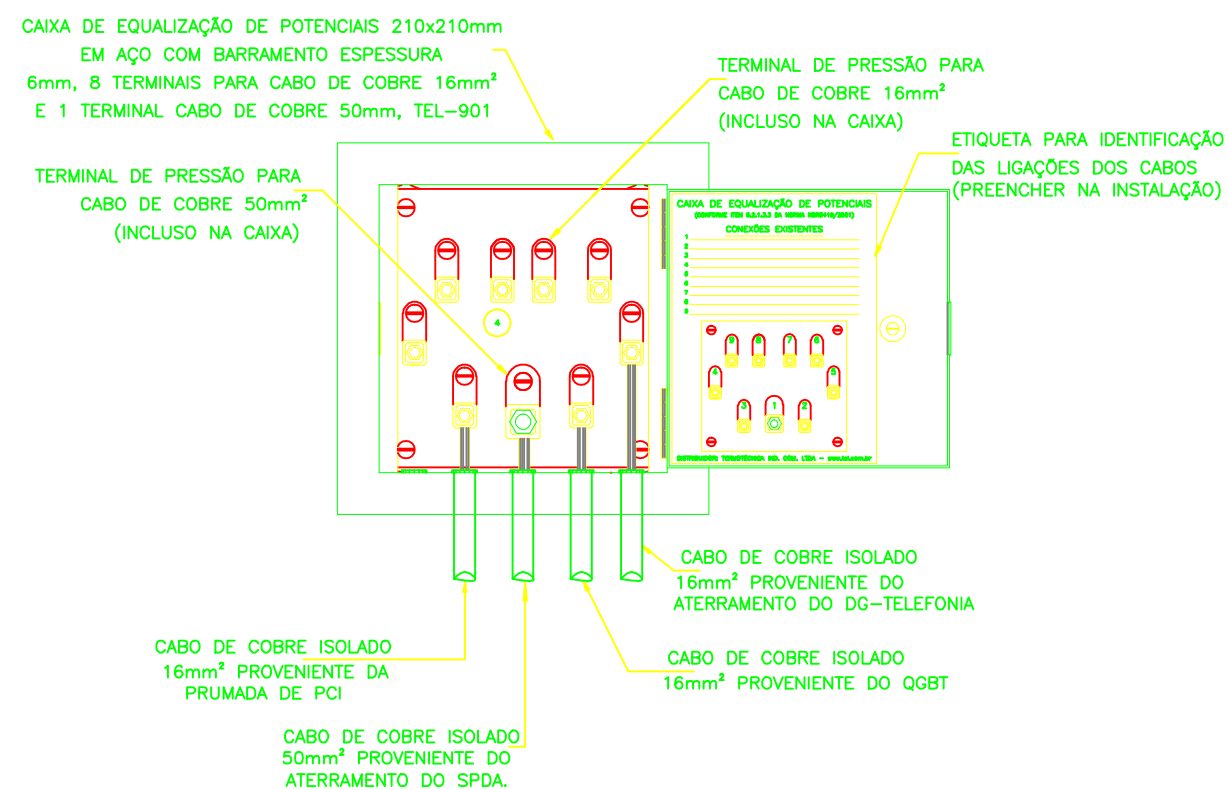


DETALHE 1
CAIXA DE EQUALIZAÇÃO DE POTENCIAIS
SEM ESCALA

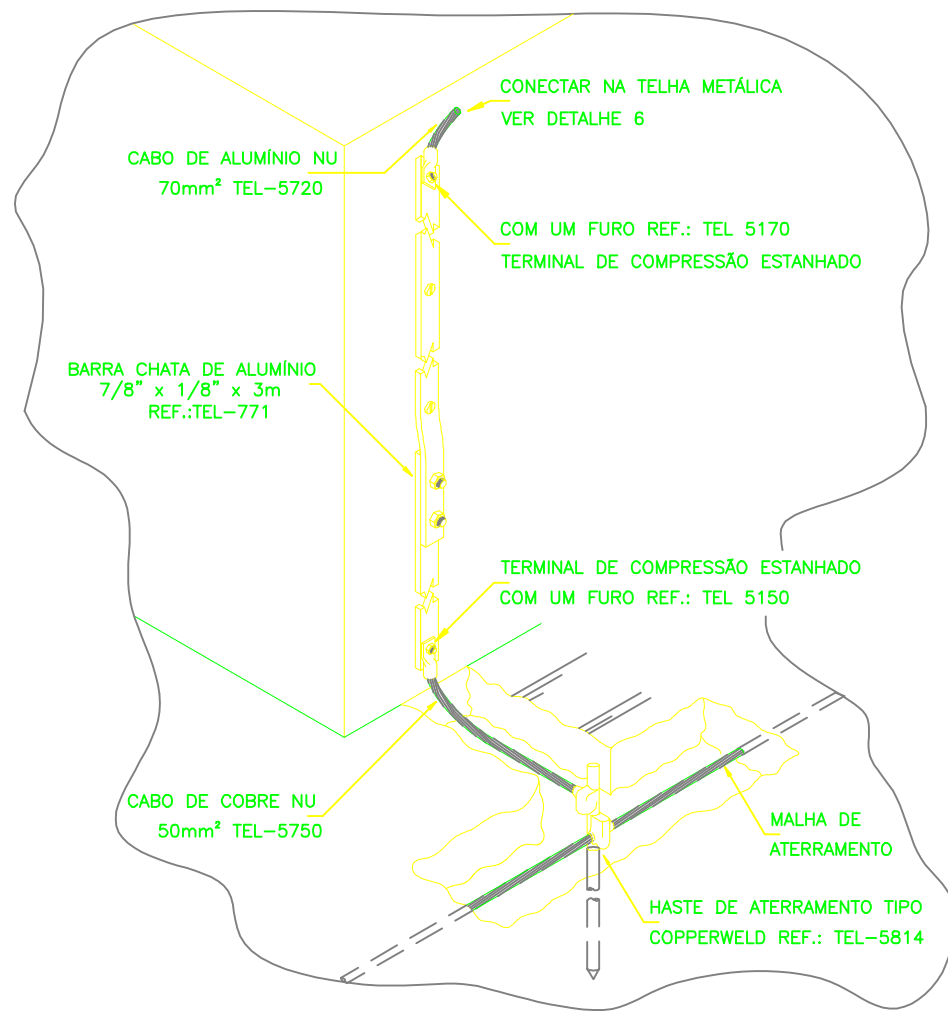


DETALHE 2
CONEXÃO DA BARRA CHATA DE ALUMÍNIO
COM A TELHA METÁLICA E O ATERRAMENTO
SEM ESCALA

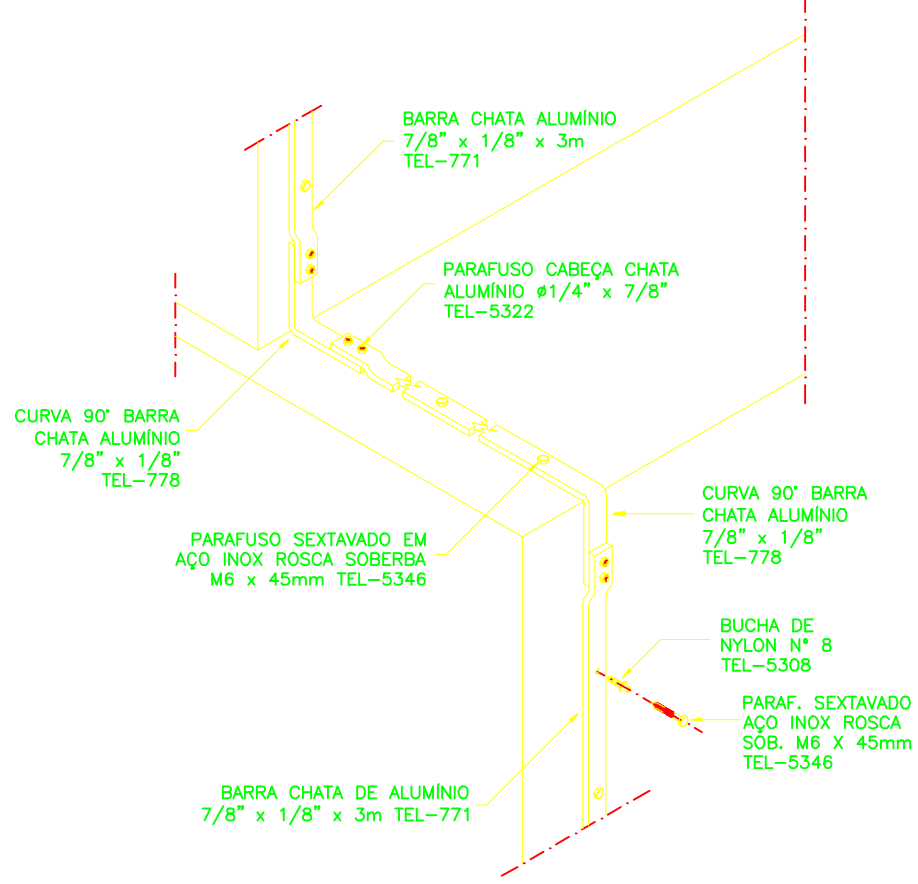


DETALHE 3
CURVAS DE 90° NAS
DESCIDAS COM BARRA CHATA
SEM ESCALA

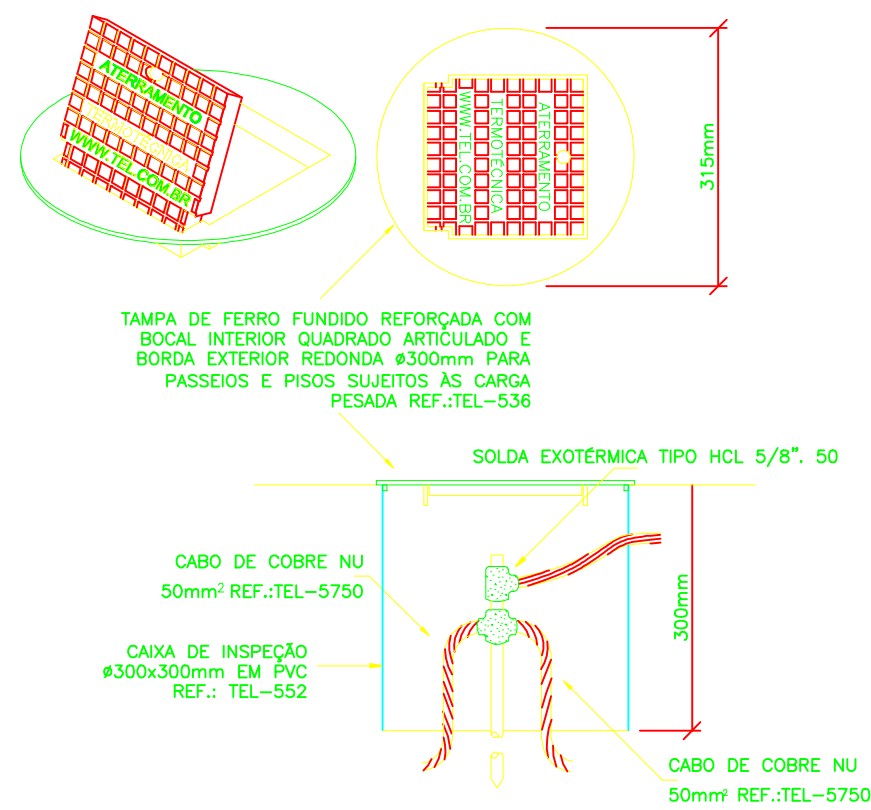

DETALHE 4
INSTALAÇÃO DA CAIXA DE INSPEÇÃO TIPO SOLO COM
TAMPA REFORÇADA PARA CONEXÃO DAS MALHAS
SEM ESCALA

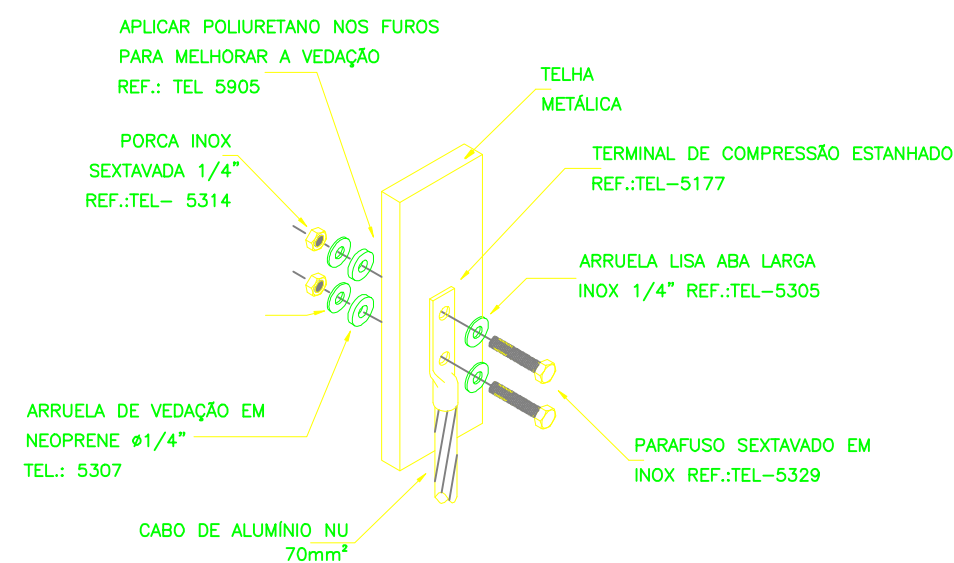


DETALHE 6
CONEXÃO NA
TELHA METÁLICA
SEM ESCALA

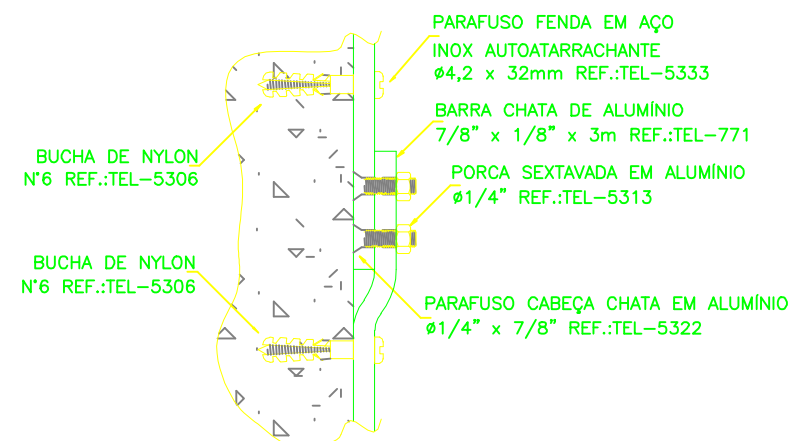

DETALHE 8
DETALHE DE FIXAÇÃO E CONEXÃO
DE BARRAS CHATAS DE ALUMÍNIO
SEM ESCALA



DETALHE 5
CONEXÃO E SOLDA
DA HASTE DE ATERRAMENTO
SEM ESCALA

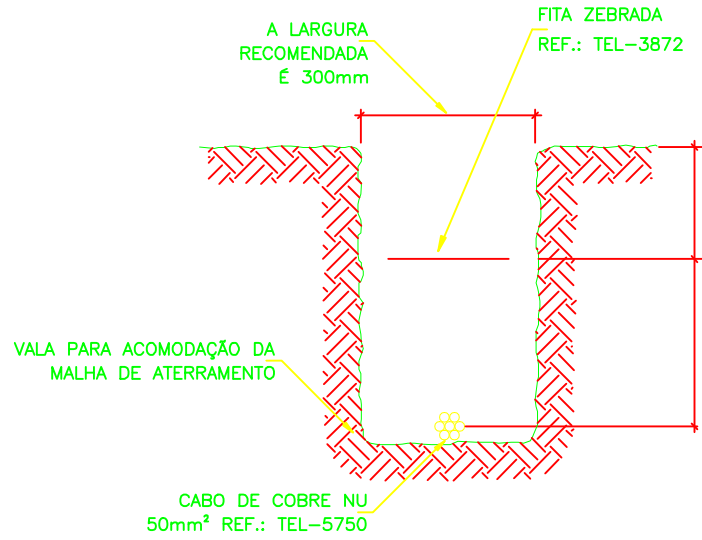

DETALHE 7
VALA PARA INSTALAÇÃO DA
MALHA DE ATERRAMENTO
SEM ESCALA

PROJETO DE SPDA EXECUTIVO			
AUTOR: Magna			
RESPONSÁVEL TÉCNICO: ENGº FERNANDO CÉSAR REIRO DE FARIAS			
COORDENADOR: TEC. LUCIANO P. DAMASCENO			
PRODUÇÃO: MARCOS FELIPE			
RESTAURANTE E PRAÇA DE SERVIÇOS CAMPUS MUCURI			
RUA DO CRUZEIRO, Nº 01 - JARDIM SÃO PAULO - TEÓFILO OTONI / MG			
PROPRIETÁRIO: UNIVERSIDADE FEDERAL DOS VALES DO JEQUITINHONHA E MUCURI			
CONTÉUDO: FACHADA D E DETALHES.			
DETALHAMENTO:			
VERSÃO: 00	DATA: MARÇO/2013	ESCALA: INDICADA	ÁREA CONSTRUIDA: 3.649,5 m²
ARQUIVO: 0087_UFVJM_SPD0101_REST_PRAÇA_SERVICOS_R00			

