
LEGENDA

	ELETRODUTO EM PVC APARENTE EM PAREDE OU LAJE .
	ELETRODUTO EM PVC NO PISO
	PERFILADO 38 x 38 mm , FERRO GALVANIZADO.
	ELETROCALHA DIMENSÕES INDICADAS NO PROJETO
	PONTO DE FORÇA - CHUVEIRO
	TOMADA MÉDIA A 1,20m DO PISO
	TOMADA BAIXA A 0,4m DO PISO OU TOMADA DE PISO.
	TOMADA 2P+T - 2,20m MÍNIMO - AR CONDICIONADO
	TOMADA 2P+T - 220 V
	INDICAÇÃO DOS CONDUTORES: TERRA (COR VERDE), RETORNO (COR BRANCA), FASE (CORES R=PRETA, S=AMARELA e T=VERMELHA) E NEUTRO (COR AZUL CLARO) .
S	INTERRUPTOR SIMPLES
S3W	INTERRUPTOR THEE-WAY
S2	INTERRUPTOR DUPLO
	ELETRODUTO QUE SOBE
	ELETRODUTO QUE DESCE
	QUADRO DE DISTRIBUIÇÃO DE CIRCUITOS - QDC
	PLAFON DE SOBREPOR PARA LÂMPADA FLUORESCENTE PL - 1 X 18W
	CALHA PARA LÂMPADA FLUORESCENTE - 2 X 32W - COM ALETA
	CALHA PARA LÂMPADA FLUORESCENTE - 2 X 18W - COM ALETA
1C.1	NOMECLATURA DO CIRCUITO 1 - DO QDC 1


OBSERVAÇÕES

TODA TUBULAÇÃO NÃO ESPECIFICADA SERÁ Ø3/4"

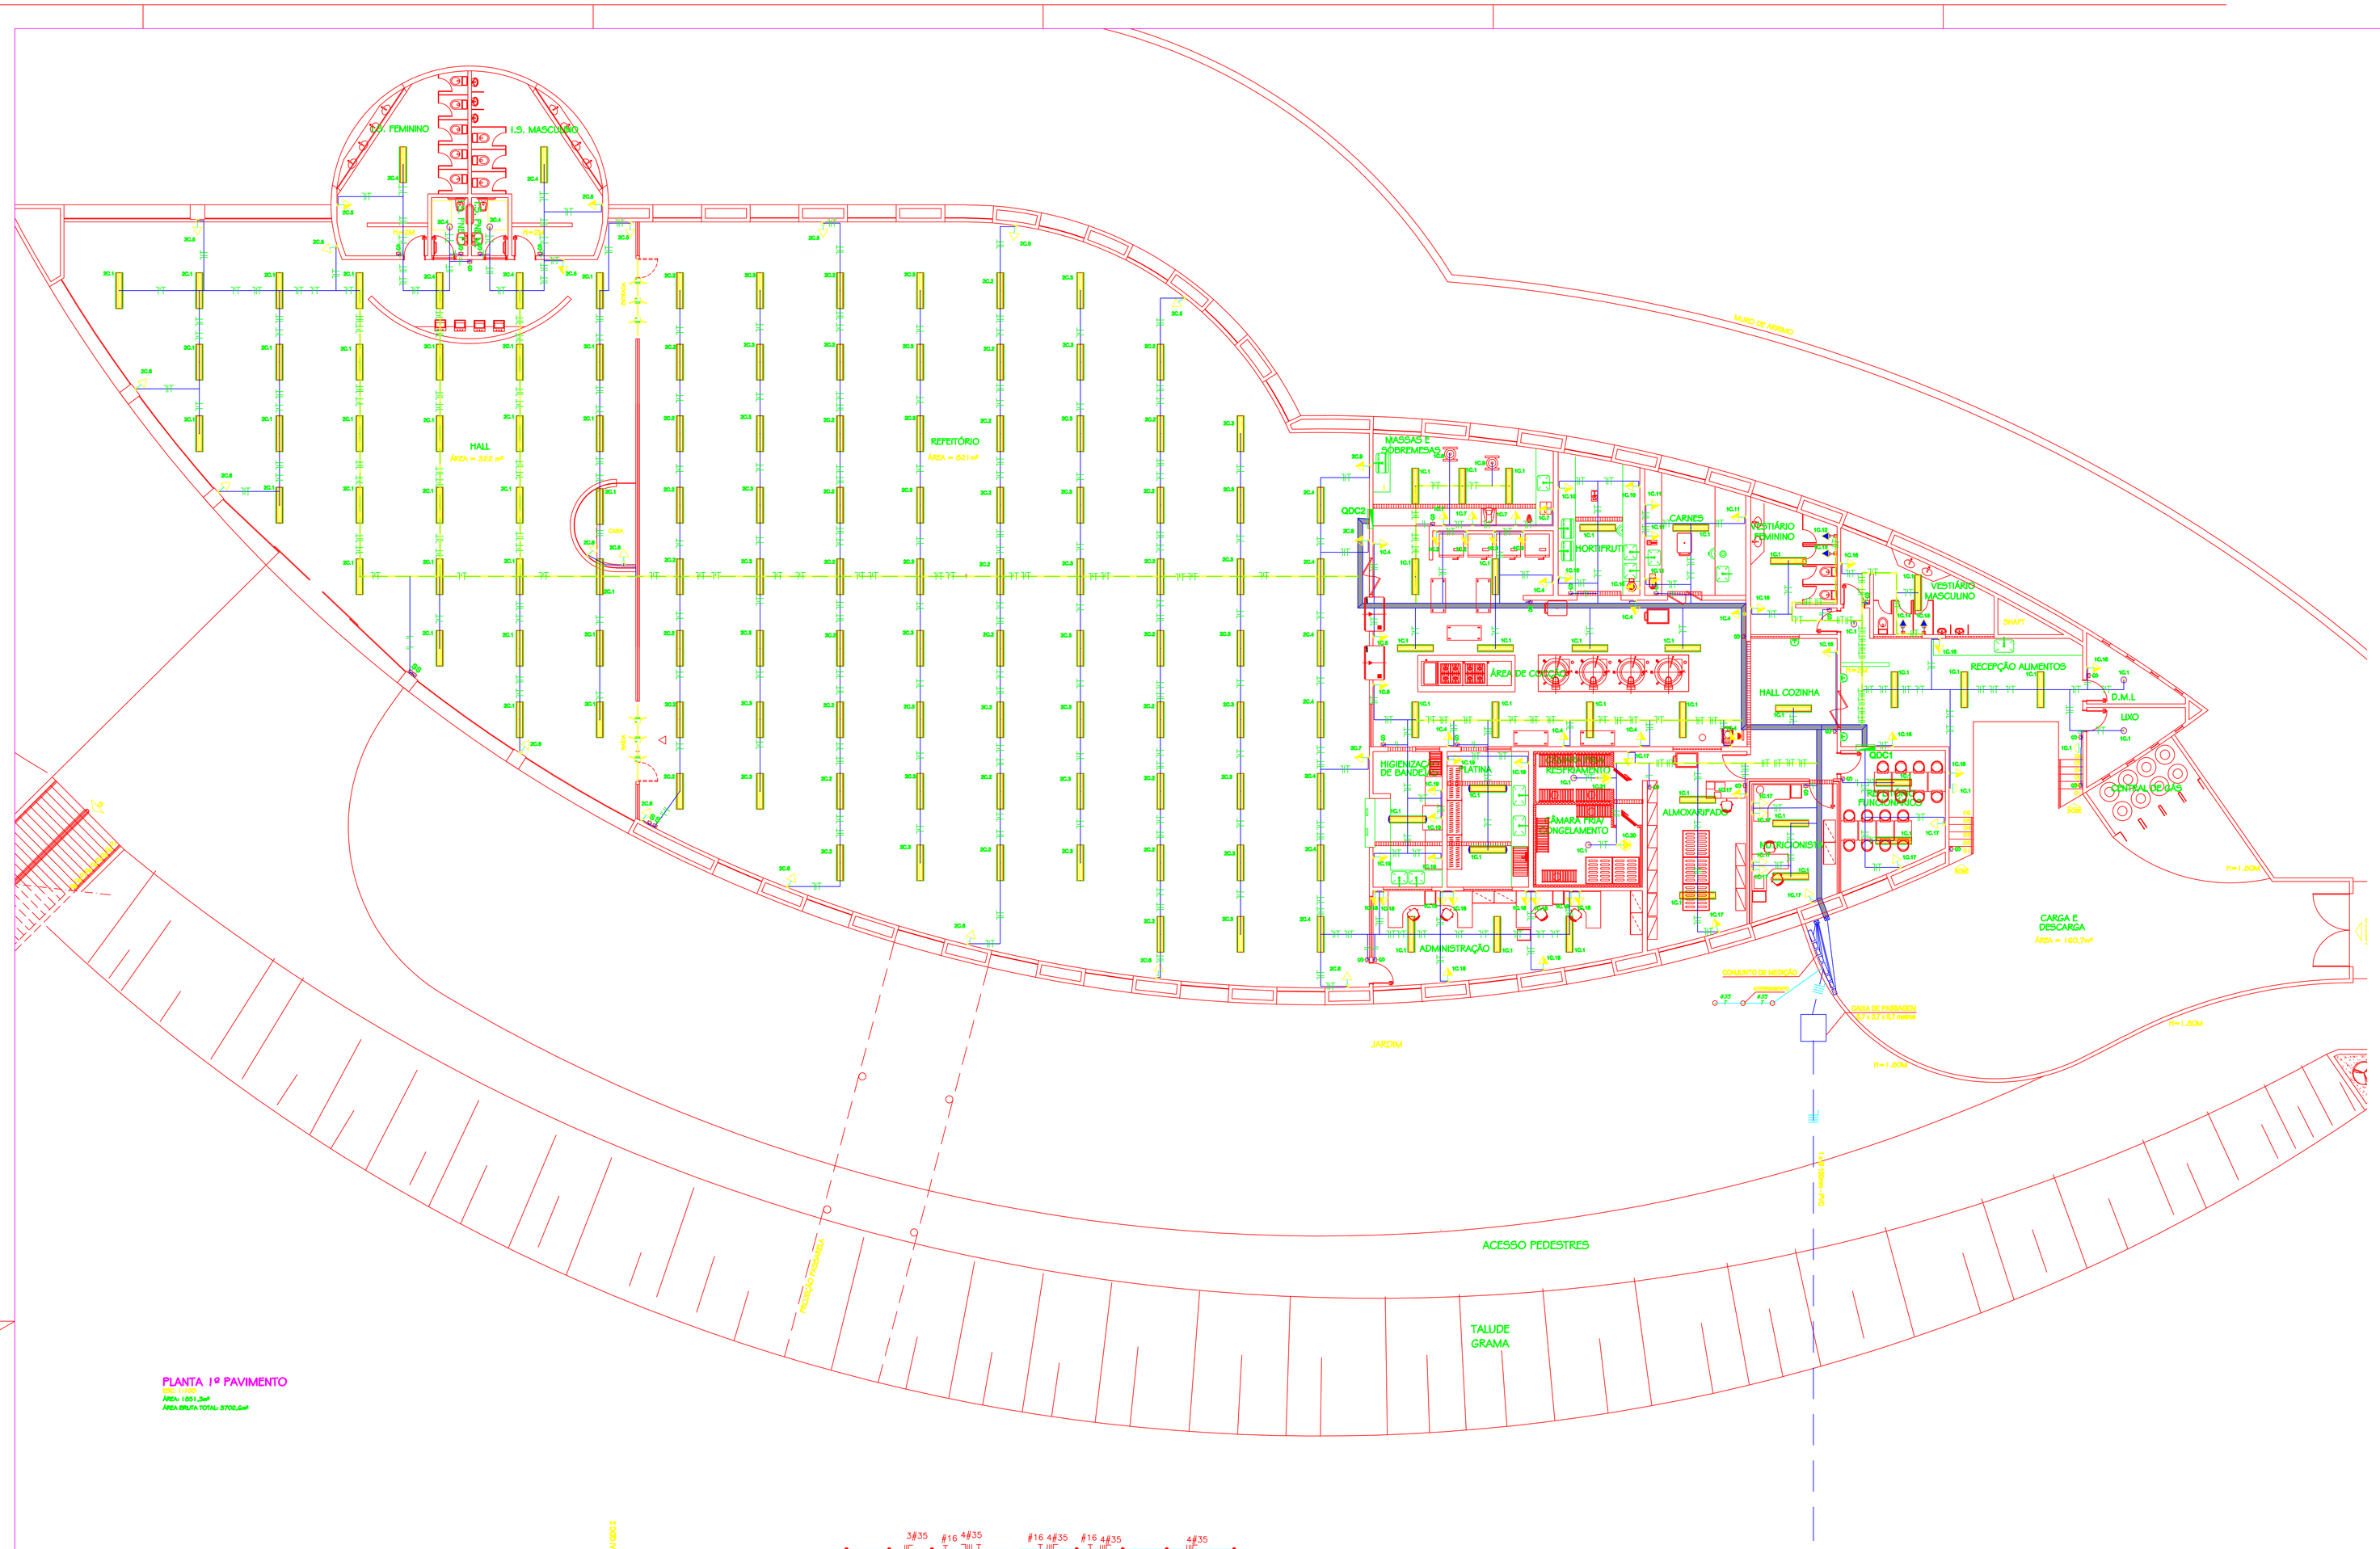


PLANTA 1º PAVIMENTO


ESC.: 1/100
ÁREA= 1551,2m²
ÁREA BRUTA TOTAL: 3702,6m²

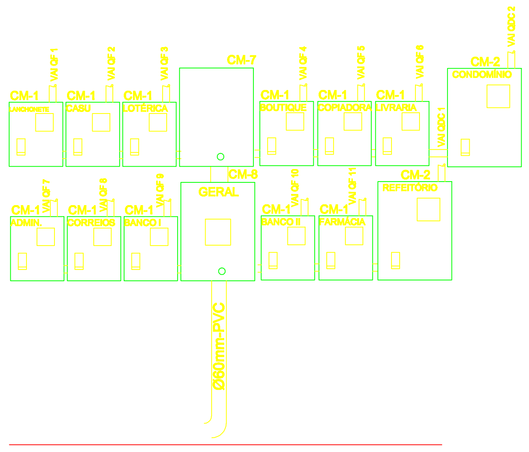


CONJUNTO DE MEDIÇÃO

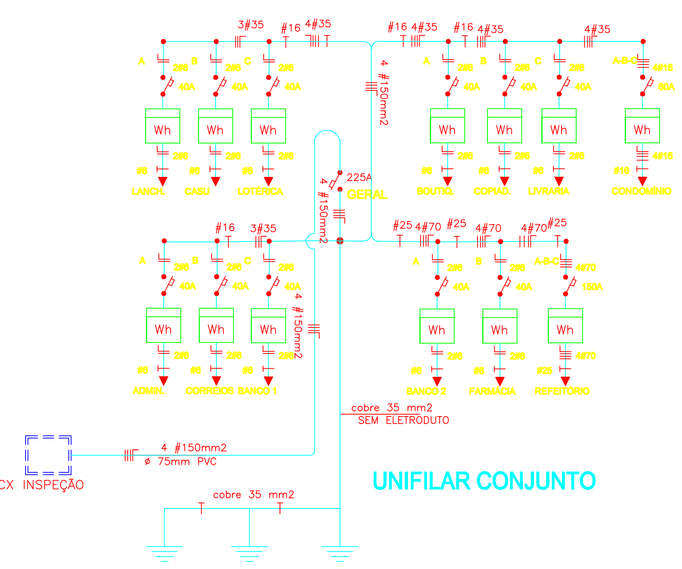

UNIFILAR CONJUNTO

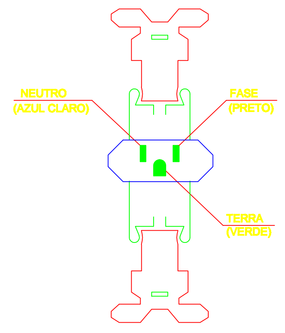

POLARIZAÇÃO DA TOMADA

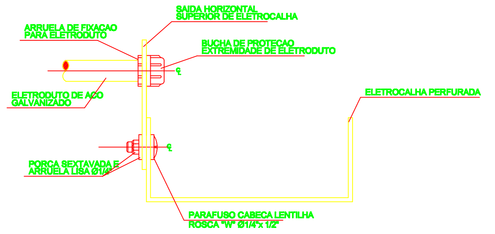

DETALHE - SAÍDA ELETROCALHA
S/ESCALA

-	-	-	-
-	-	-	-
-	-	-	-
-	-	-	-
0	20.12.2010	Sérgio	PROJETO INICIAL
Nº:	DATA	RESPONSÁVEL	DESCRIÇÃO DA REVISÃO:

FASE: PROJETO ELÉTRICO

OBSERVAÇÕES:

RESTAURANTE UNIVERSITÁRIO

CAMPUS TEÓFILO OTONI

AVENIDA DR. LUIS BOAU PORTO SALMAN, S/Nº - BAIRRO IPIRANGA – TEÓFILO OTONI/MG

PROPRIETÁRIO: UNIVERSIDADE FEDERAL DOS VALES DO JEQUITINHONHA E MUCURI — CNPJ: 18.895.215/0001-97

TITULO: PROJETO ELÉTRICO
PLANTA GERAL DE ILUMINAÇÃO- 1º PAVTO

AUTOR PROJETO ELÉTRICO / RT:
SERGIO PIRES ANTUNES
CREA 10.528/D - MG

DETALHAMENTO:

VERSÃO:	DATA:	AUTOCAD:	FOLHA:
VERSÃO 1	20.12.2010	SÉRGIO PIRES ANTUNES	01/07

ARQUIVO: ELÉTRICA RESTAURANTE TO

E:\BACKUP 18-06-13\UFVJM\LICITAÇÕES\ENTREGUES\RESTAURANTE - TOITODO MATERIAL PARA COPROJETO\ELÉTRICA

A0 10/01/2011 11:35:02