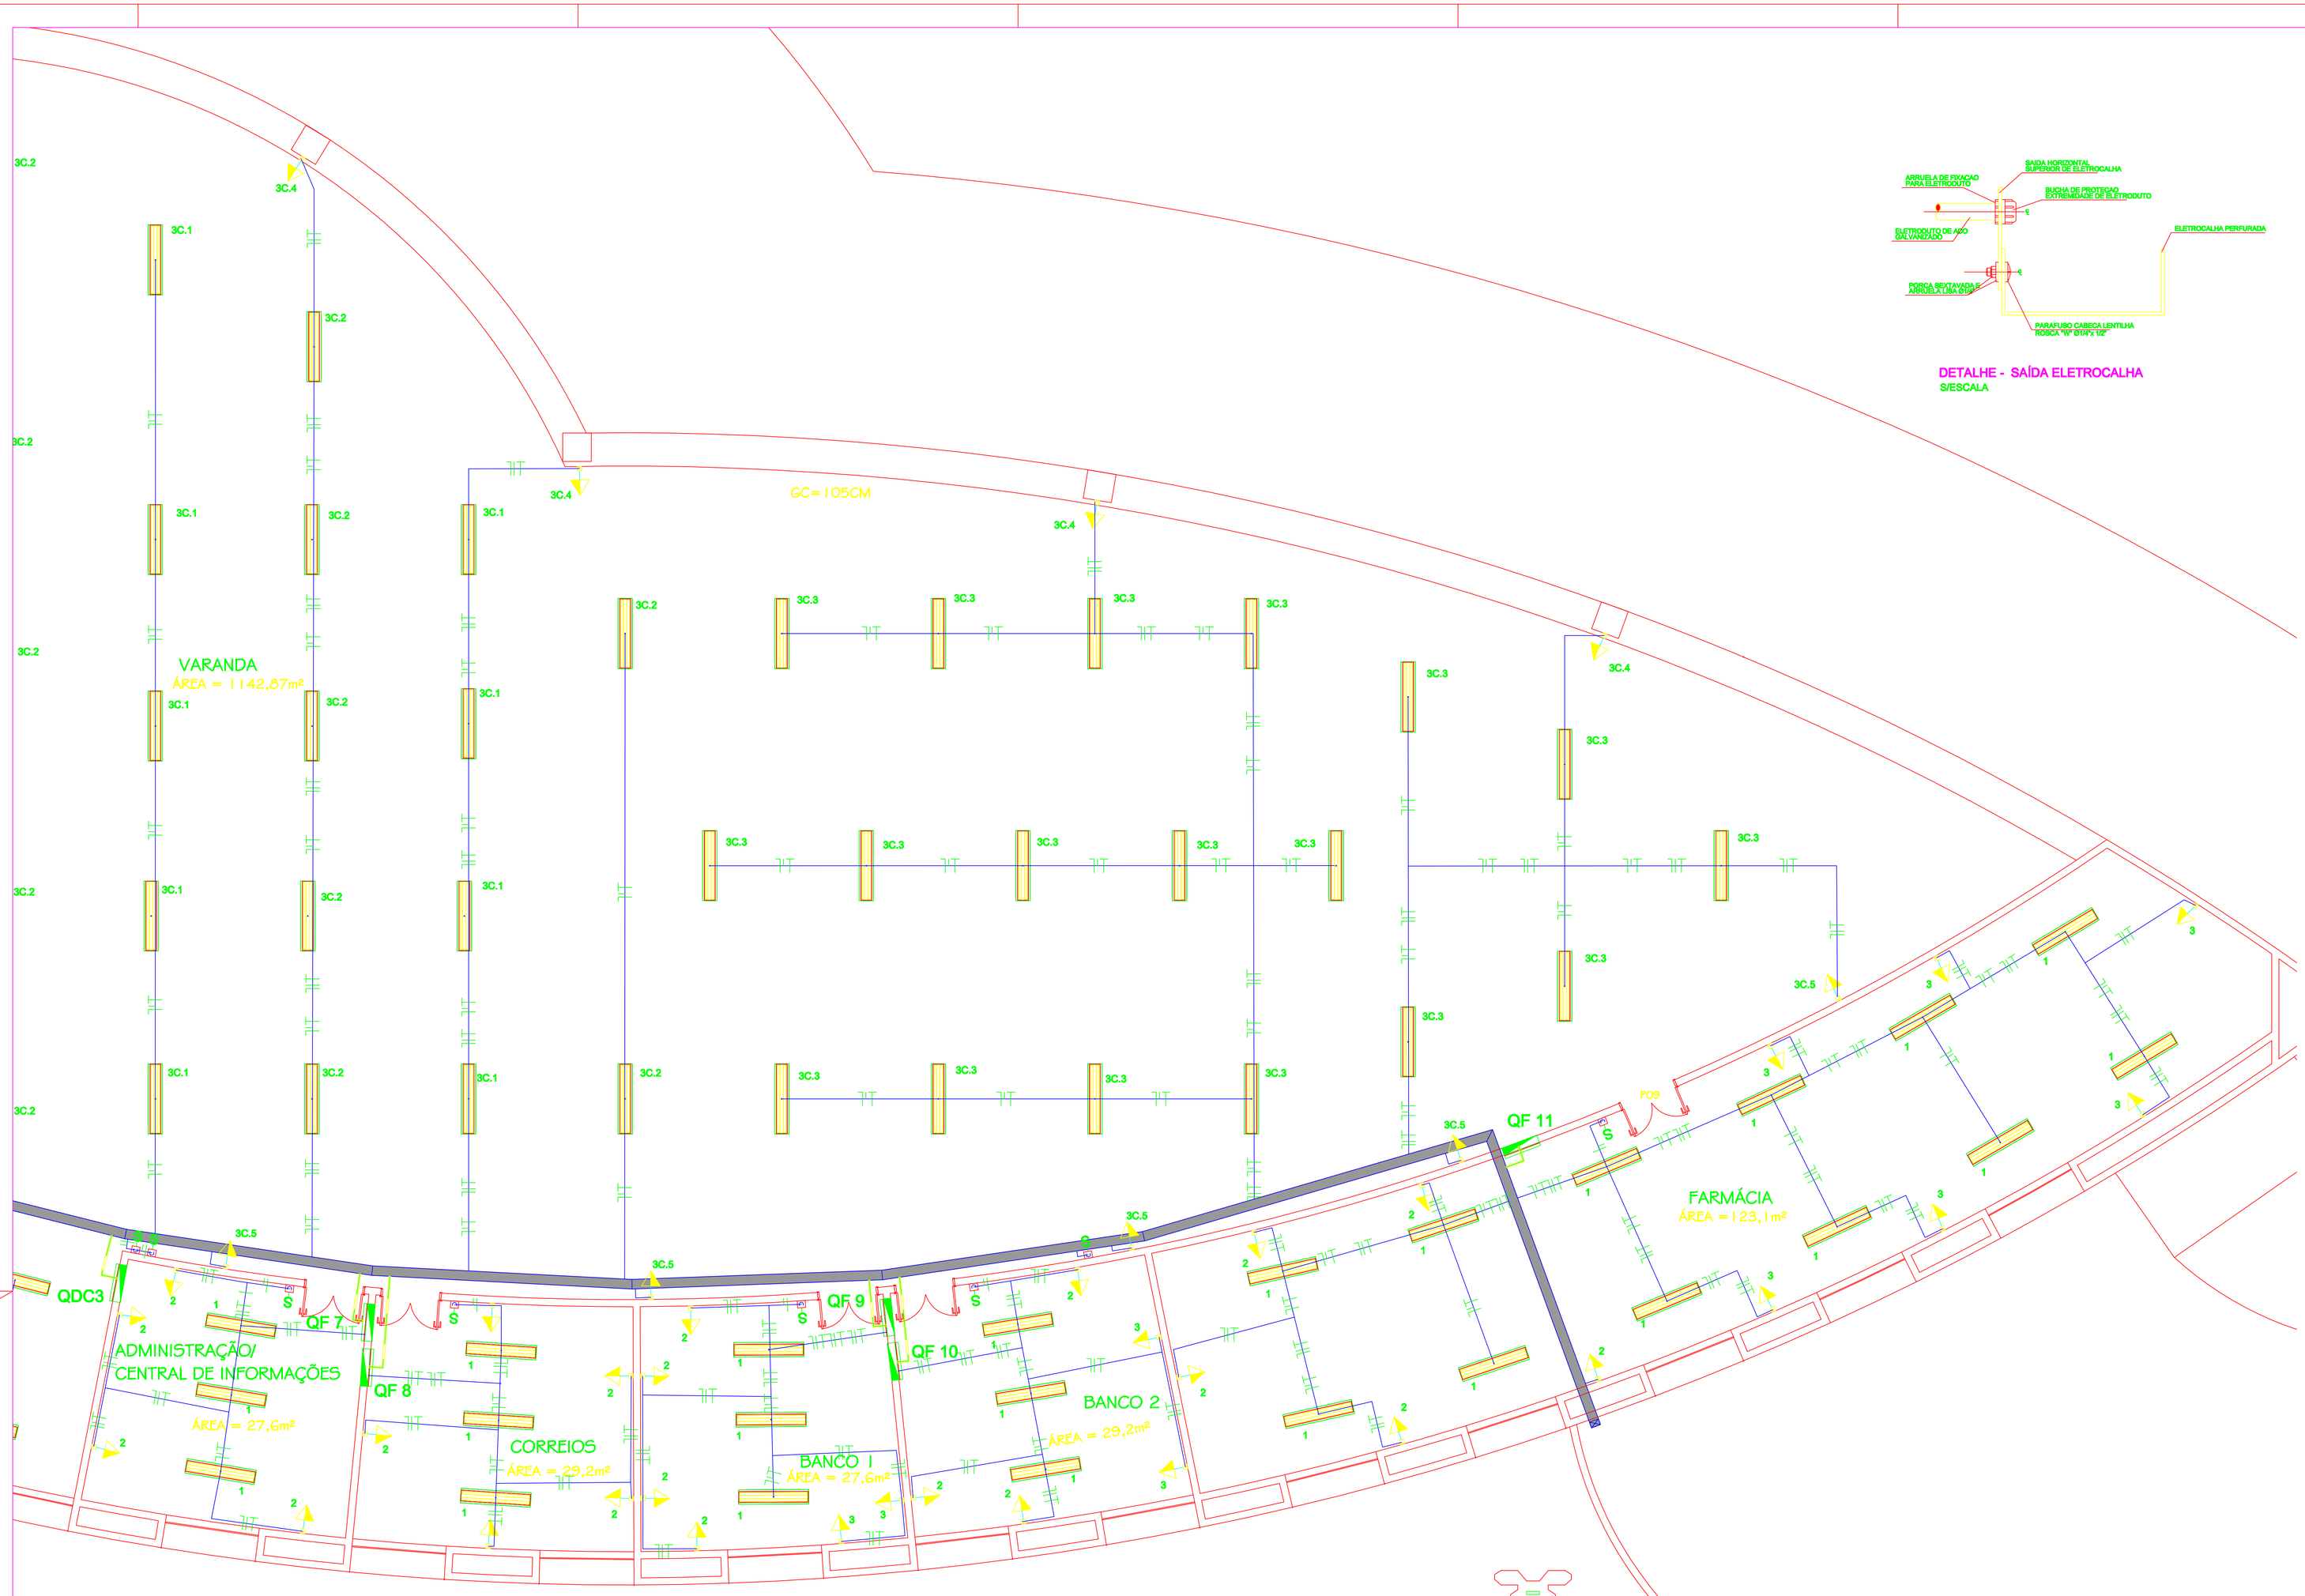


PLANTA 2º PAVIMENTO - 2ª PARTE
ESC. 1:00

DETALHE - SAÍDA ELETROCALHA
S/ESCALA

LEGENDA

	ELETRODUTO EM PVC APARENTE EM PAREDE OU LAJE .
	ELETRODUTO EM PVC NO PISO
	PERFILADO 38 x 38 mm , FERRO GALVANIZADO.
	ELETROCALHA DIMENSÕES INDICADAS NO PROJETO
	PONTO DE FORÇA - CHUVEIRO
	TOMADA MÉDIA A 1,20m DO PISO
	TOMADA BAIXA A 0,4m DO PISO OU TOMADA DE PISO.
	TOMADA 2P+T - 2,20m MÍNIMO - AR CONDICIONADO
	TOMADA 2P+T - 220 V
	INDICAÇÃO DOS CONDUTORES: TERRA (COR VERDE), RETORNO (COR BRANCA), FASE (CORES R=PRETA, S=AMARELA e T=VERMELHA) E NEUTRO (COR AZUL CLARO) .
S	INTERRUPTOR SIMPLES
S3W	INTERRUPTOR THREE-WAY
S2	INTERRUPTOR DUPLO
	ELETRODUTO QUE SOBE
	ELETRODUTO QUE DESCE
	QUADRO DE DISTRIBUIÇÃO DE CIRCUITOS - QDC
	PLAFON DE SOBREPOR PARA LÂMPADA FLUORESCENTE PL - 1 X 18W
	CALHA PARA LÂMPADA FLUORESCENTE - 2 X 32W - COM ALETA
	CALHA PARA LÂMPADA FLUORESCENTE - 2 X 18W - COM ALETA
1C.1	NOMEOLATURA DO CIRCUITO 1 - DO QDC 1

OBSERVAÇÕES

TODA TUBULAÇÃO NÃO ESPECIFICADA SERÁ Ø3/4"
VER CONJUNTO DE MEDIÇÃO NO DESENHO 01/07


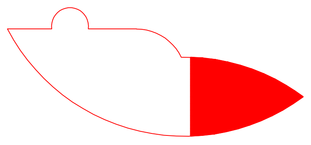


DIAGRAMA DE LOCALIZAÇÃO
ESC. 1:400

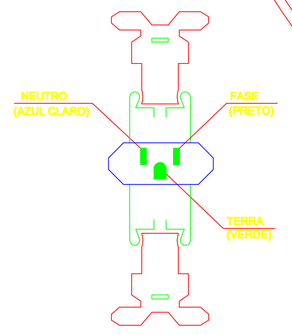

POLARIZAÇÃO DA TOMADA

-	-	-	-
-	-	-	-
-	-	-	-
0	20.12.10	Sérgio	PROJETO INICIAL
Nº:	DATA	RESPONSÁVEL	DESCRIÇÃO DA REVISÃO:

FASE:
PROJETO ELÉTRICO

OBSERVAÇÕES:

RESTAURANTE UNIVERSITÁRIO
CAMPUS TEÓFILO OTONI
AVENIDA DR. LUIZ BOALI PORTO SALMAN, S/Nº - BAIRRO IPIRANGA - TEÓFILO OTONI/MG
PROPRIETÁRIO: UNIVERSIDADE FEDERAL DOS VALES DO JEQUITINHONHA E MUCURI — CNPJ: 18.868.315/0001-97

TÍTULO:
PROJETO ELÉTRICO
PLANTA GERAL DE ILUMINAÇÃO- 2º PAVTO - 2ª PARTE

AUTOR PROJETO ELÉTRICO / RT:
SERGIO PIRES ANTUNES
CREA 10.528/D - MG

DETALHAMENTO:

VERSÃO:	DATA:	AUTOCAD:	FOLHA:
VERSÃO 1	20.12.2010	SÉRGIO PIRES ANTUNES	06/07

ARQUIVO: ELÉTRICA RESTAURANTE TO

E:\BACKUP 18-06-13\UFVJM\LICITAÇÕES\ENTREGUES\RESTAURANTE - TOTODO MATERIAL PARA COPROJETO\ELÉTRICA
A0 30/09/2010 11:26:11