


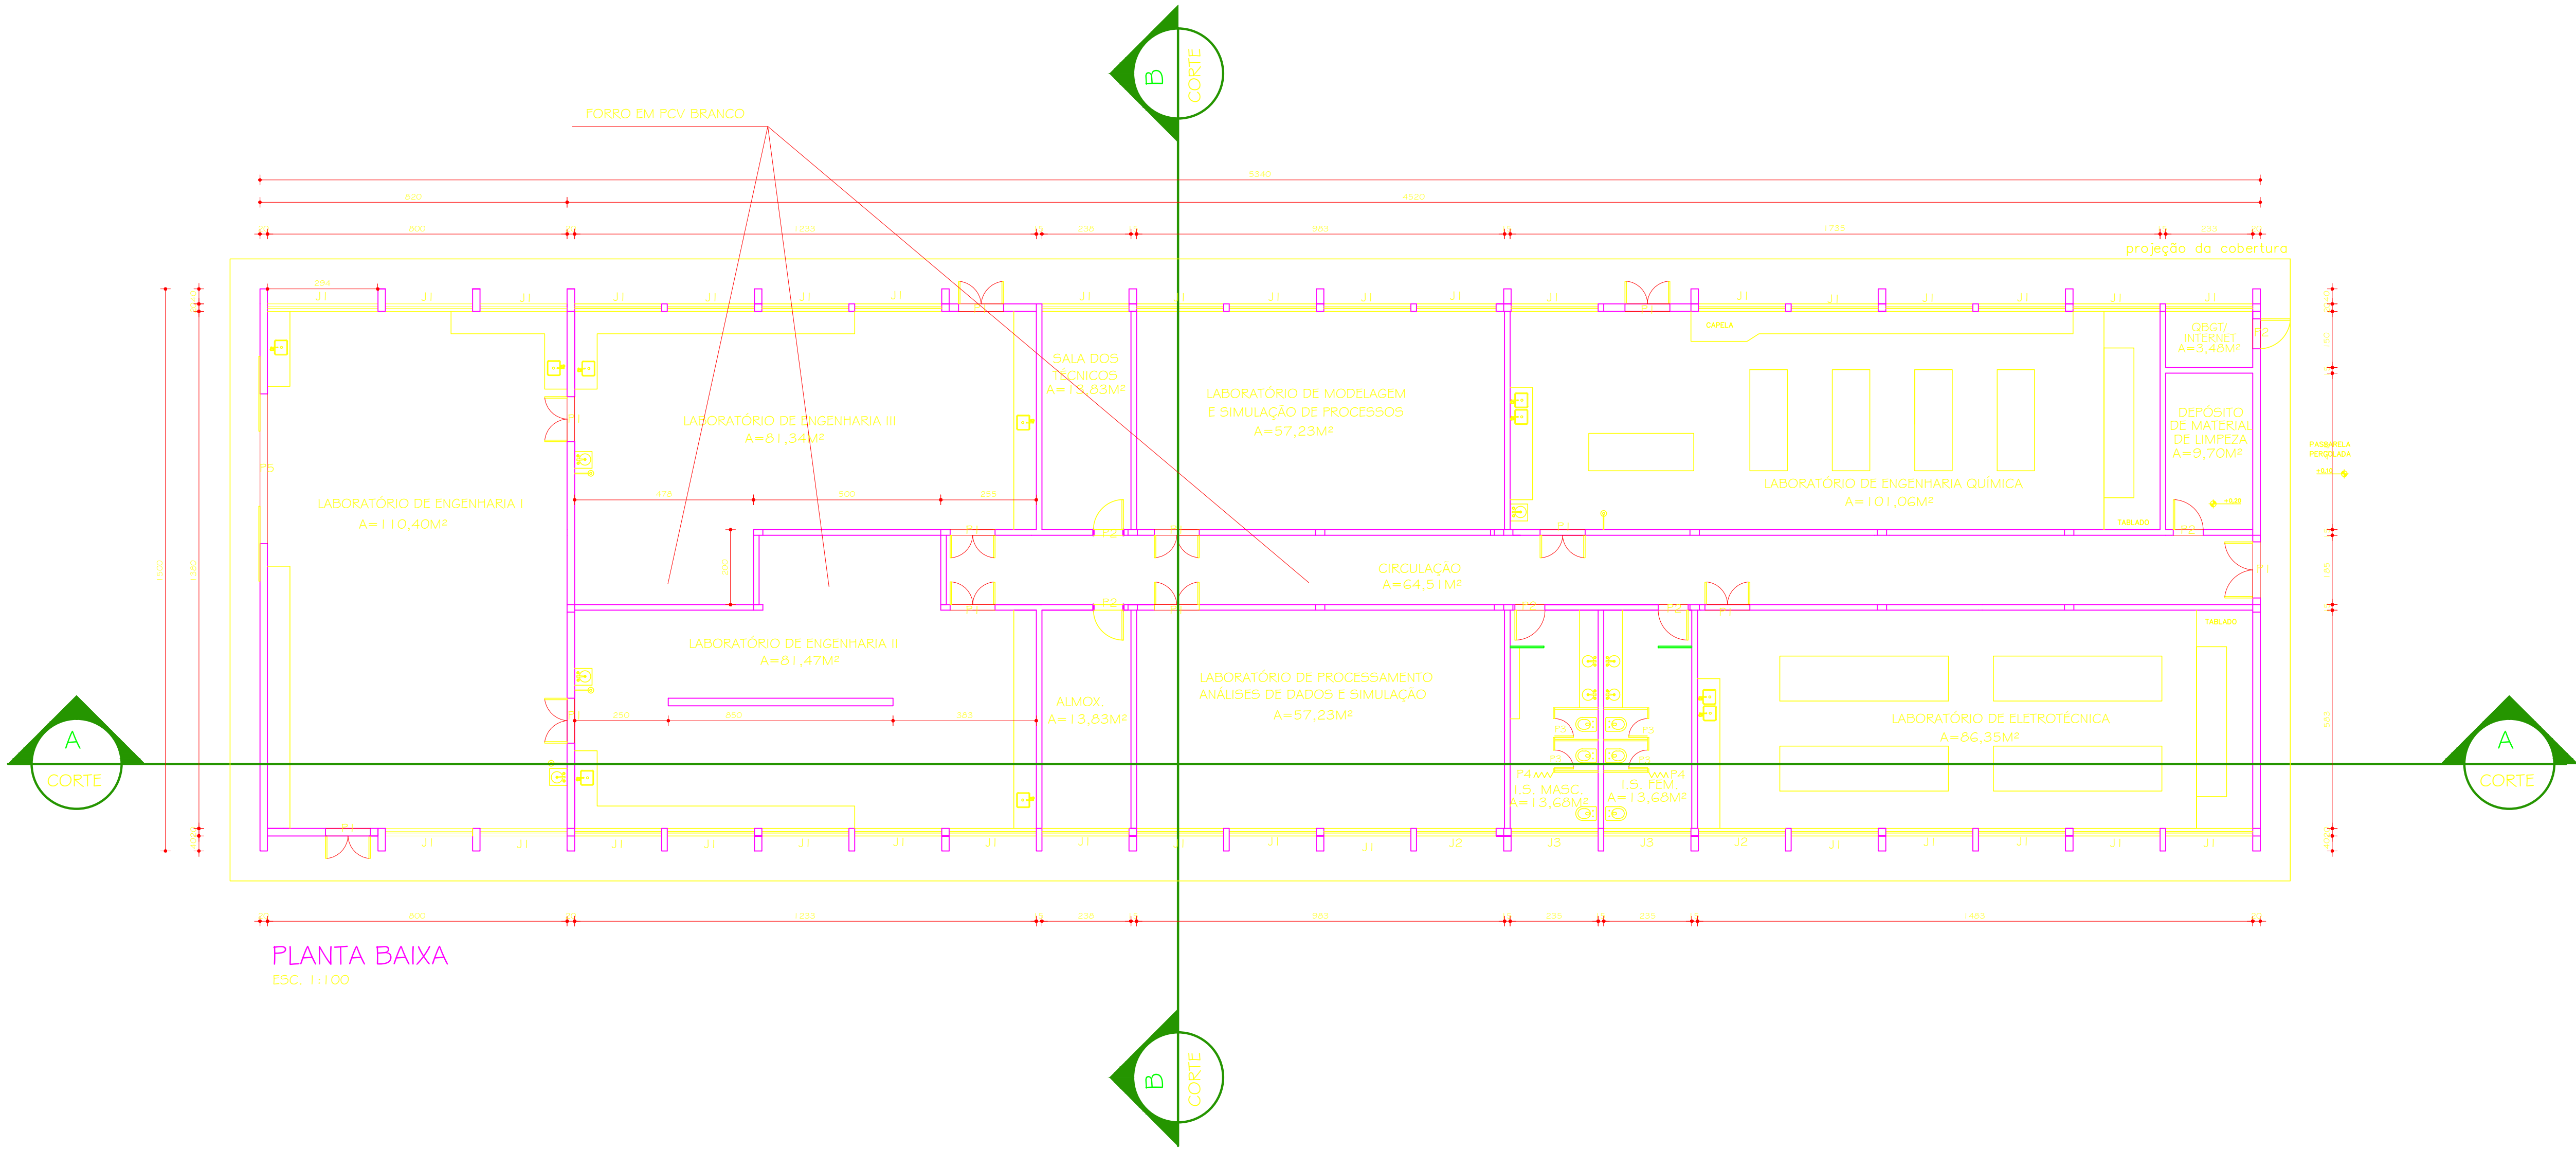


LEGENDA ESQUADRIAS			
cod	JANELAS	cod	FORTAS
J1	232,5 x 150 cm / 140 cm	F1	120 x 210 cm
J2	212,5 x 150 cm / 140 cm	F2	80 x 210 cm
J3	232,5 x 100 cm / 190 cm	F3	60 x 180 cm
		F4	150 x 180 cm
		F5	400 x 210 cm

PLANTA BAIXA
ESC. 1:100

Legenda:

- A DEMOLIR
- A CONSTRUIR

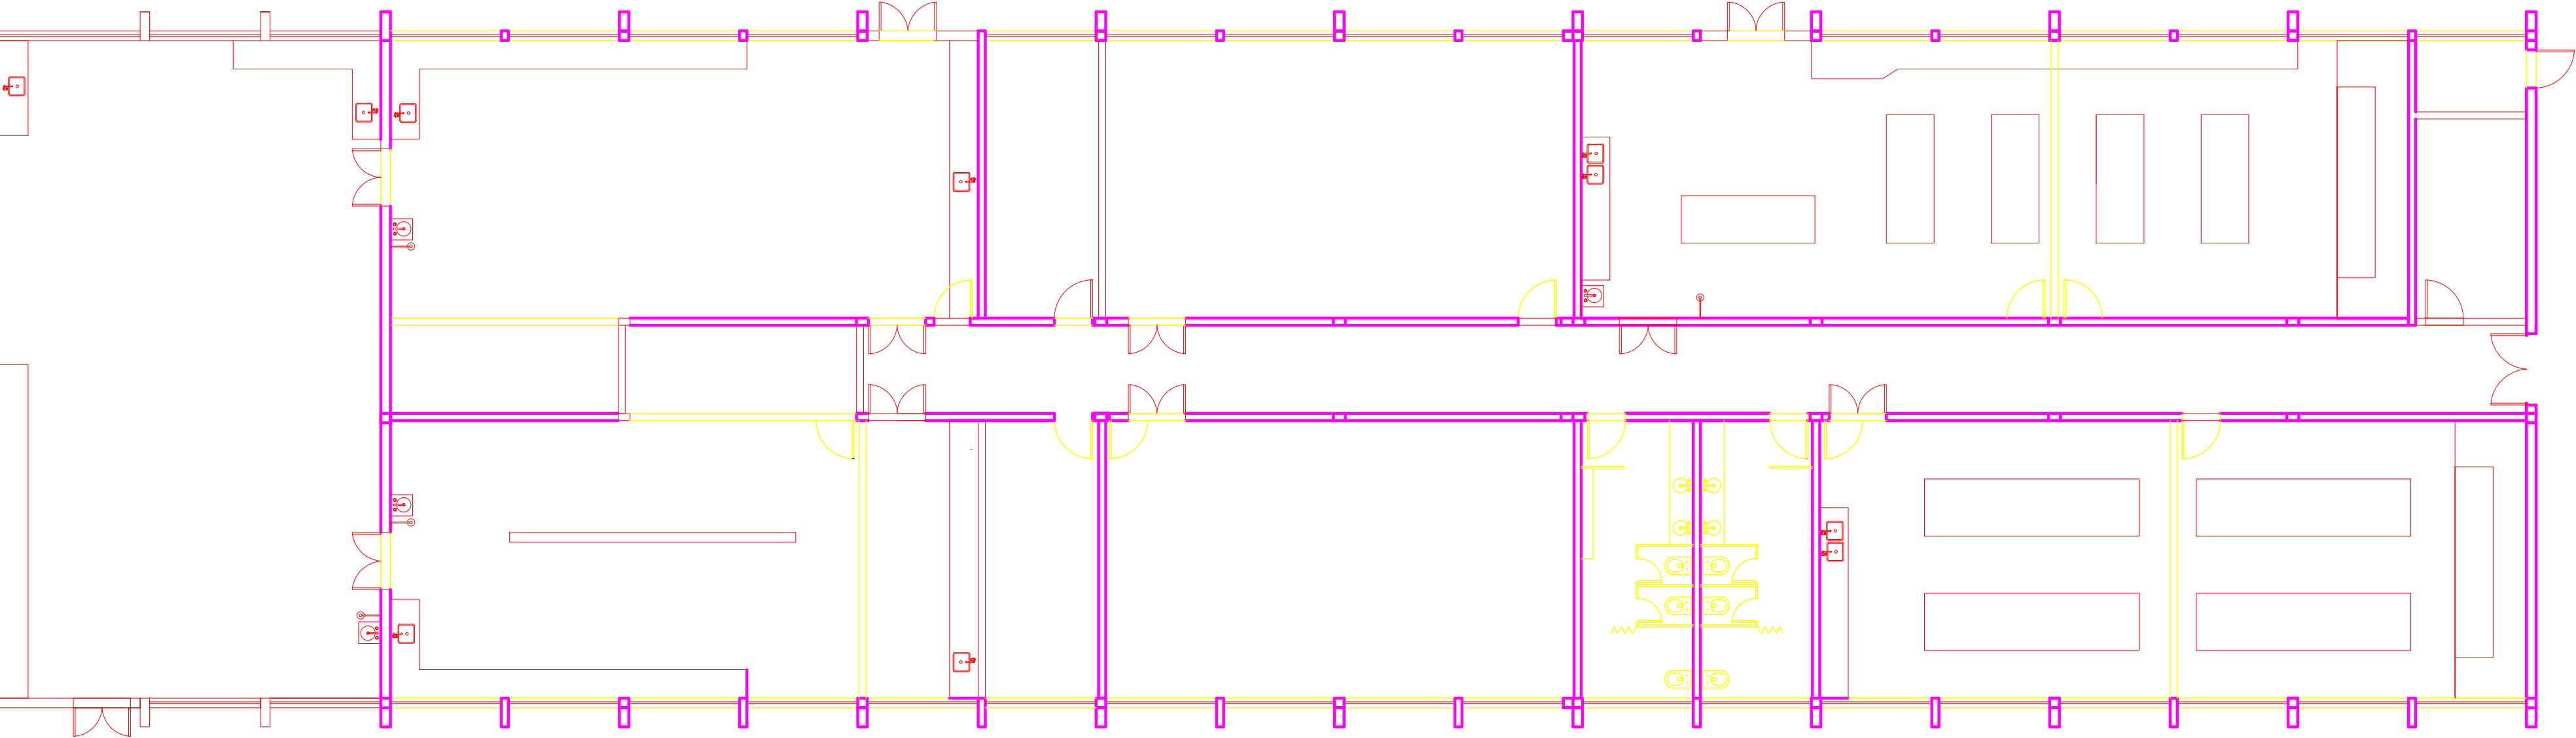

PLANTA BAIXA
ESC. 1:100

Nº:			DATA:	RESPONSÁVEL:	DESCRIÇÃO DA REVISÃO:
FASE:			PROJETO ARQUITETÔNICO BÁSICO		
OBSERVAÇÕES:			CONFERIR MEDIDAS NA OBRA		
LAB. GERAIS ENGENHARIAS - BLOCO II			CAMPUS JK / DIAMANTINA		
RODOVIA MG 367, KM 583, Nº 5000 - ALTO DA JACUBA - DIAMANTINA/MG			PROPRIETÁRIO: UNIVERSIDADE FEDERAL DOS VALES DO JEQUITINHONHA E MUCURI		
CNPJ: 16.888.315/0001-57			TÍTULO:		
PLANTA BAIXA			AUTOR PROJETO ARQUITETÔNICO DE REFORMA / RT:		
Karenina Martins Valadares			CAU: 98.503-1		
AUTOR PROJETO ARQUITETÔNICO:			Heloise Bruzzi Freire		
CREA: 62.330/D			AUTOCAD: ARQUITETA KARENINA		
VERSÃO: VERSÃO 1			DATA: 30.04.2009		
FOLHA: 02/04			ARQUIVO: PRÉDIO DE LABORATORIOS GERAIS DA ENGENHARIA - BLOCO II		