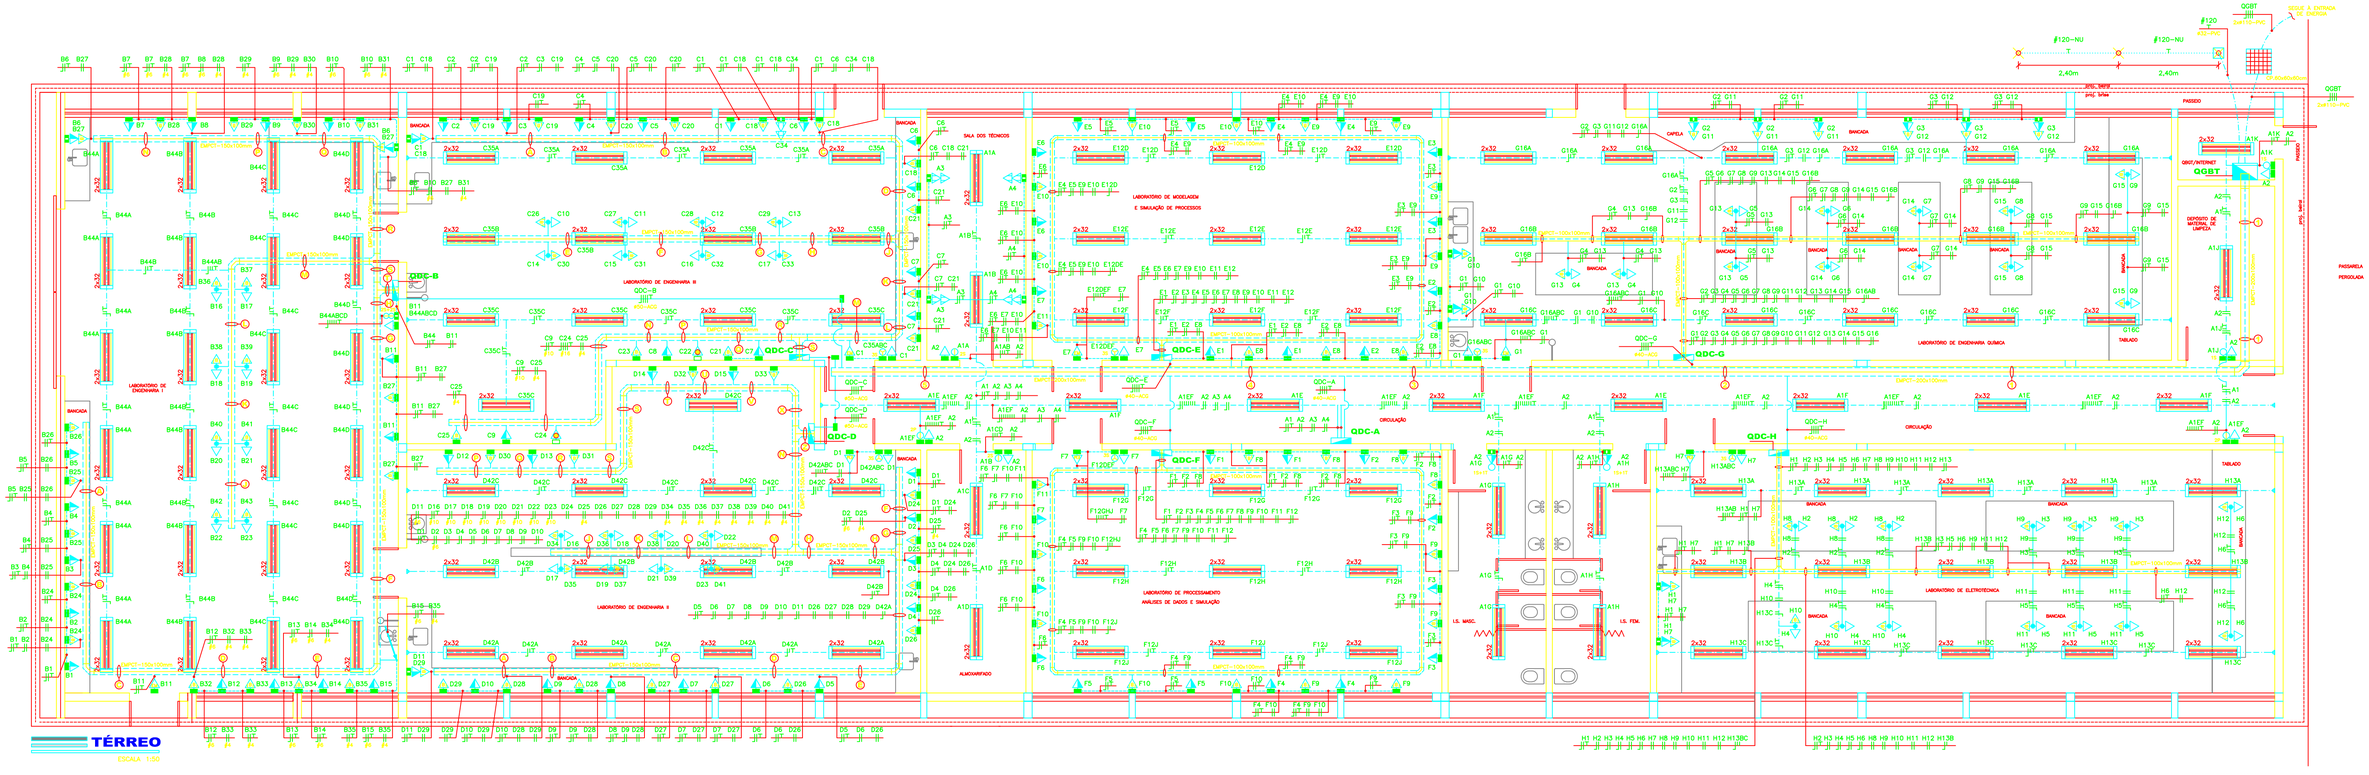

FIAÇÃO NOS TRECHOS DE ELETROCALHA DO LABORATÓRIO DE ENGENHARIA I

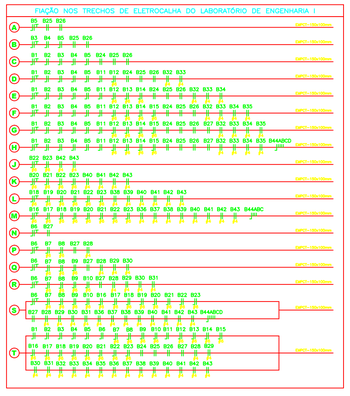

FIAÇÃO NOS TRECHOS DE ELETROCALHA DO LABORATÓRIO DE ENGENHARIA II

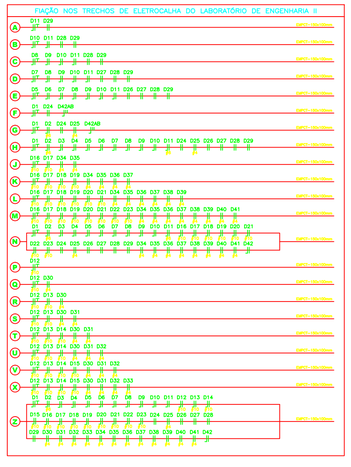

FIAÇÃO NOS TRECHOS DE ELETROCALHA DO LABORATÓRIO DE ENGENHARIA III

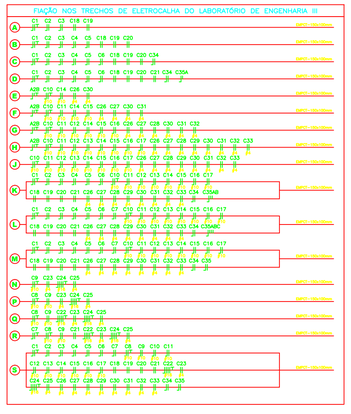

TOMADA BIFÁSICA

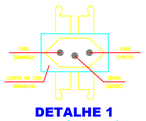

DETALHE 1
TOMADA ELÉTRICA 10/20A
NBR 14.136
SEM ESCALA

TOMADA MONOFÁSICA

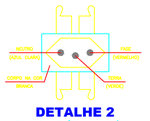

DETALHE 2
TOMADA ELÉTRICA 10/20A
NBR 14.136
SEM ESCALA

DETALHE 3
IDENTIFICAÇÃO DE CONDUTORES
SEM ESCALA

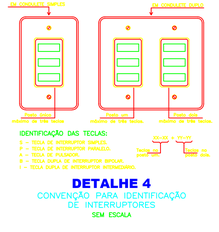

IDENTIFICAÇÃO DAS TECLAS:

DETALHE 4
CONVENÇÃO PARA IDENTIFICAÇÃO DE INTERRUPTORES
SEM ESCALA

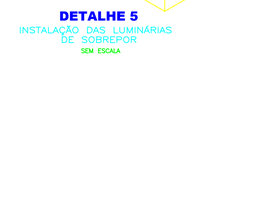

DETALHE 5
INSTALAÇÃO DAS LUMINÁRIAS DE SOBREPOR
SEM ESCALA

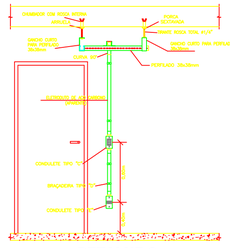

DETALHE 6
TÍPICO PARA DESCIDAS AOS INTERRUPTORES E TOMADAS
SEM ESCALA

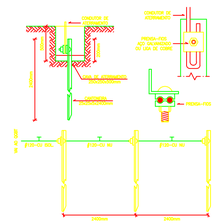

DETALHE 7
ATERRAMENTO
SEM ESCALA

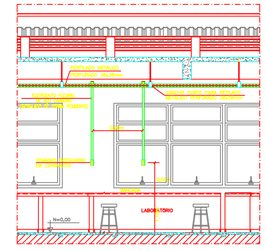

DETALHE 8
TÍPICO PARA INSTALAÇÃO DAS TOMADAS EM BANCADAS DE LABORATÓRIOS
SEM ESCALA

NOTAS

1 – As cotas dos condutores deverão ser confirmadas nos quadros de distribuição. Condutores não cotados são de Ø2,5mm². Todos os condutores deverão ser novos não sendo possível reaproveitamentos.

2 – Para todos os condutores deverão ser utilizados cabos do tipo LSZH com isolamento 0,75/1kV. Os condutores deverão ser identificados pela cor de sua isolação, conforme segue; Fase A = Preto, Fase B = Vermelho, Fase C = Branco, Retorno = Amarelo, Neutro = Azul claro e o Terra = Verde ou Verde raiado de Amarelo.

3 – Os eletrodutos embutidos deverão ser de PVC rígido roscável, conforme NBR-15.465. Eletrodutos aparentes deverão ser em aço carbono galvanizado, conforme NBR-5624. Quando não cotados os eletrodutos de PVC deverão ser de 3/4" ou 25mm e os de aço carbono galvanizado deverão ser de 1" ou 25mm; Nas caixeadas de eletrodutos com caixas de passagem, deverão ser utilizadas buchas e arruelas.

4 – Os perfilados, eletrodutos aparentes e eletrocalhas deverão ser afixados com espaçamento máximo de 1,50m entre fixadores.

5 – Os disjuntores, a serem instalados deverão ser fabricados conforme as seguintes normas: IEC-898/98 para disjuntores até 63A e NBR-60947-2 para disjuntores acima de 63A. A capacidade de ruptura dos disjuntores, quando não indicada no projeto será de 4,5kA. Os disjuntores para circuitos que contemplam cargas indutivas ou capacitivas deverão atuar conforme a curva "C". Os demais, para circuitos de cargas resistivas deverão atuar conforme a curva "B".

6 – Os quadros de distribuição deverão ser novos, com barramentos para fases, neutro e terra. Todos os quadros deverão ter seus esquemas afixados em sua porta (internamente), em papel contact indicando a correspondência entre os disjuntores e a carga a que atendem.

7 – Os barramentos dos quadros deverão ser pintados nas cores preta, vermelha e branca para as fases A, B e C respectivamente; A barra de neutro deverá ser azul claro e a do condutor de proteção (terra) deverá ser verde.

8 – As lâmpadas fluorescente tubulares deverão ser de 16W ou 32W, do tipo extra luz do dia.

9 – Os reatores deverão ser todos de partida rápido e alto fator de potência. Para lâmpadas fluorescentes tubulares deverão ser do tipo eletrônico.

10 – Todos os materiais referidos pela marca do fabricante poderão ser substituídos por outros de outros fabricantes desde que sejam equivalentes tanto no tipo quanto no qualidade.

11 – Deverá ser confirmado previamente se as características elétricas dos equipamentos a serem instalados estão de acordo com o previsto neste projeto.

12 – Todas tomadas bifásicas (220V) deverão ser na cor vermelha e identificadas através de plaquetas de identificação.

LEGENDA

SÍMBOLO	DESCRIÇÃO
#	Indicativo de seção de condutor elétrico em mm².
Ø	Indicativo de diâmetro de eletroduto, em mm.
EMPCT	Identificação de eletrocalha metálica perfurada com tampa.
XYYZ	Identificação de circuitos; X = letra identificadora do quadro; YY = identificação do circuito; Z = identificação da comanda.
QDC-X	Identificação de quadro de distribuição de circuitos. X = letra identificadora do quadro.
QGBT	Identificação de quadro geral de baixa tensão.
	Condutor neutro, fase, retorno e terra, respectivamente.
	Eletroduto embutido no piso.
	Eletroduto aparente a ser afixado no teto.
	Eletroduto aparente a ser afixado na parede.
	Condutor enterrado diretamente no solo (aterramento).
	Perfilado metálico perfurado, 38x38mm, afixado no teto.
	Eletrocalha metálica, perfurada, com tampa, afixada na parede, dimensões conforme cotado no projeto.
	Eletrocalha metálica, perfurada, com tampa, afixada no teto, dimensões conforme cotado no projeto.

SIMBOLOGIA

SÍMBOLO	DESCRIÇÃO	COMPLEMENTO	QUANT.
	Condulete tipo variável. Dimensões conforme a tubulação associada.	Ref. Wetzel, Dalsa ou equivalente.	3
	Caixa de passagem, no piso, de concreto com tampa de ferro fundido. Dimensões: 50x50x50cm.	-	1
S	Um interruptor simples, instalado em condulete, afixado na parede a 1,00m do piso.	Ref. Wetzel, Dalsa ou equivalente.	2
S2	Dois interruptores paralelos, instalados em condulete, afixado na parede a 1,00m do piso.	Ref. Wetzel, Dalsa ou equivalente.	2
S2	Dois interruptores simples, instalados em condulete, afixado na parede a 1,00m do piso.	Ref. Wetzel, Dalsa ou equivalente.	2
S2+2S	Quatro interruptores simples, instalados em condulete duplo, afixado na parede a 1,00m do piso.	Ref. Wetzel, Dalsa ou equivalente.	1
S3	Três interruptores simples, instalados em condulete, afixado na parede a 1,00m do piso.	Ref. Wetzel, Dalsa ou equivalente.	6
S3+T	Um interruptor simples e uma tomada monofásica, 10A, NBR 14.136, instalados em condulete duplo, afixado na parede a 1,00m do piso.	Ref. Wetzel, Dalsa ou equivalente.	2
	Tomada monofásica, 10A, NBR 14.136, instalada em condulete afixada na parede a 0,40m do piso acabado.	Cor branca, ref. Wetzel, Dalsa ou equivalente.	13
	Tomada monofásica, 10A, NBR 14.136, instalada em condulete afixada na parede a 1,00m do piso acabado.	Cor branca, ref. Wetzel, Dalsa ou equivalente.	68
	Duas tomadas monofásicas, 10A, NBR 14.136, instaladas em condulete duplo afixado na parede a 0,40m do piso acabado.	Cor preta, ref. Wetzel, Dalsa ou equivalente.	5
	Tomada monofásica mais tomada bifásica, 10A, NBR 14.136, instalados em condulete duplo afixado na parede a 1,00m do piso acabado.	Monofásico na cor branca e bifásica na cor vermelha, ref. Wetzel, Dalsa ou equivalente.	16
	Tomada bifásica, 10A, NBR 14.136, instalada em condulete afixado na parede a 1,00m do piso acabado.	Cor vermelha, ref. Wetzel, Dalsa ou equivalente.	68
	Plug fêmeo para tomada industrial, tripolar, 32A, instalado em caixa afixada na parede a 1,30m do piso acabado.	Ref. Stack, linha Unidades Combinadas Creative.	2
	Tomada monofásica mais tomada bifásica, 10A, NBR 14.136, instalados em condulete associado à eletroduto flexível, metálico com capa de PVC, a 1,60m do piso acabado.	Monofásico na cor branca e bifásico na cor vermelha, ref. Wetzel, Dalsa ou equivalente.	50
	Tomada monofásica, 10A, NBR 14.136, instalado em condulete simples afixado na parede a 2,30m do piso acabado (iluminação de emergência).	Cor branca, ref. Wetzel, Dalsa ou equivalente.	7
2x32	Luminária de sobrepor, sem aletas, com refletor de alumínio anodizado, para duas lâmpadas fluorescentes tubulares de 32W.	Cor branca, ref. ITAM 3320, ou equivalente.	119
	Quadro de distribuição de circuitos, sobreposto na parede. H=1,50m do eixo ao piso.	-	8
	Quadro Geral de Baixa Tensão, auto portante.	-	1
	Sapata externa para perfilado metálico perfurado, 38x38mm.	-	16
	Haste de aterramento, no solo, com caixa de inspeção.	-	1
	Haste de aterramento no solo.	-	2

EQUIVALÊNCIA mm – POLEGADA

DIÂMETRO NOMINAL			
PVC RÍGIDO ROSQUEÁVEL		AÇO CARBONO	
mm	POLEGADA	mm	POLEGADA
20	1/2	15	1/2
25	3/4	20	3/4
32	1	25	1
40	1,1/4	32	1,1/4
50	1,1/2	40	1,1/2
60	2	50	2
75	2,1/2	65	2,1/2
85	3	80	3
110	4	100	4

FIAÇÃO NOS TRECHOS DE ELETROCALHA ALIMENTAÇÃO

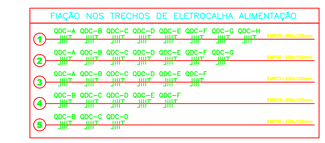

CLIENTE:
UNIVERSIDADE FEDERAL DO VALE DO JEQUITINHONHA E MUCURI
OBRA:
ED. USO COMUM DAS ENGENHARIAS – CAMPUS JK
ROD.MGM 367, KM 583, Nº 5000 – ALTO DA JACUBA – DIAMANTINA/MG
AUTOR:
Magna Engenharia | Arquitetura | Gerenciamento
Rua Nunes Vieira, nº114 – Santo Antônio – BH/MG
Tel/Fax:(31)3344.7700/3267.6852 – magna@magna.eng.br
RESPONSÁVEL TÉCNICO:
ENG. FERNANDO CESAR RIBEIRO DE FARIA – CREA/MG 42.116/D
COORDENAÇÃO:
ARQ. MARCELO RODRIGUES RIBEIRO – CREA/MG 112.762/D
DESENHO:
MARCOS FELIPE COELHO DE QUEIROZ

PROJETO:
ELÉTRICO

ESCALA:
INDICADA

CONTEÚDO:
PLANTA DO TÉRREO, SIMBOLOGIA, LEGENDA, NOTAS E DETALHES.

DATA:
12/2012

FOLHA:
01/02

REVISÃO:	REVISÃO:	REVISÃO:
REVISÃO:	REVISÃO:	REVISÃO: