


DETALHES

(em mm)

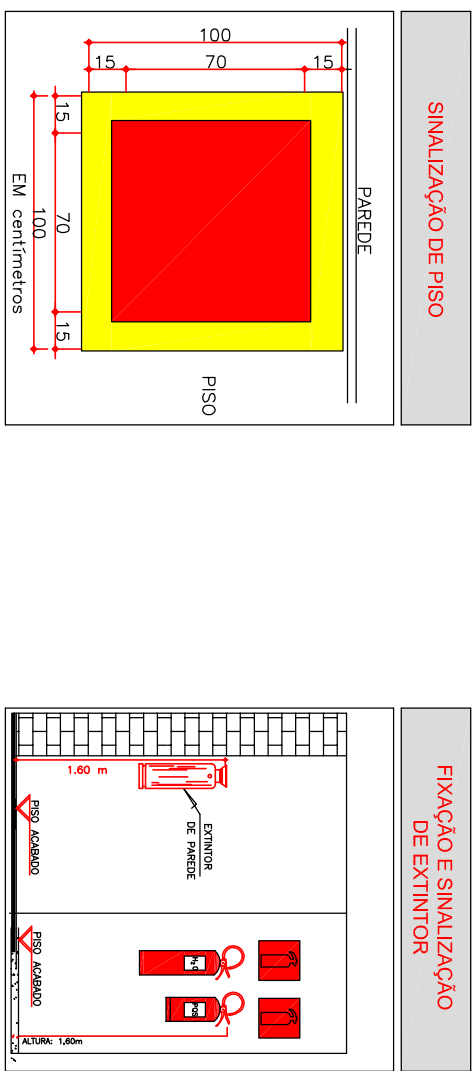

Quadro resumo das medidas de segurança

EXTINTORES IT: 16/06	ÁGUA PRESSURIZADA – 2A B/C GÁS CARBÔNICO BC – 5 B/C
ILUMINAÇÃO DE EMERGÊNCIA	OBEDECER A IT Nº 13/06 – D.E: 44.746/08 BLOCOS AUTÔNOMOS COM CAPACIDADE MÍNIMA DE 02 HORAS DE FUNCIONAMENTO
SINALIZAÇÃO DE EMERGÊNCIA	CONFORME INSTRUÇÃO TÉCNICA Nº 15/06
SAÍDA DE EMERGÊNCIA	CONFORME INSTRUÇÃO TÉCNICA Nº 08/06

CLASSIFICAÇÃO - Decreto Estadual nº 44.746/08

GRUPO	Ocupação	Divisão	Descrição	Exemplos
E	Educação e Cultura Física	E-1	Escolas em geral	Escola de Terceiro Grau
CARGA DE INCÊNDIO - IT- 09/06				
Ocupação/uso	Descrição	Divisão	Carga de Incêndio em MJ/M2	
Educação, e Cultura Física	Escolas em geral	E-1	300	
CLASSIFICAÇÃO DAS EDIFICAÇÕES E ÁREAS DE RISCO QUANTO A CARGA DE INCÊNDIO				
RISCO	CARGA DE INCÊNDIO MJ/M2			
BAIXO	300			

CONTROLE MATERIAIS DE ACABAMENTO E REVESTIMENTO

PISO	acabamento revestimento	I, II-A, III-A ou IV-A
PAREDE	acabamento revestimento	I, II-A ou III-A (EXC. REVEST.)
TETO e FORRO	revestimento	I ou II-A

QUADRO DE ÁREAS (m²)

PAVIMENTO TERREO	760,90 m²
TOTAL	760,90 m²

LEGENDA



EXTINTORES	SISTEMA DE ILUMINAÇÃO DE EMERGÊNCIA	ILUMINAÇÃO DE EMERGÊNCIA DE ACABAMENTO	ILUMINAÇÃO DE EMERGÊNCIA DE BALIZAMENTO
PÓ QUÍMICO SECO BC – 20 B/C	ÁGUA PRESSURIZADA – 2A	ÁGUA PRESSURIZADA – 2A	GÁS CARBÔNICO BC – 5 B/C

NOTAS

NOTA 1:
O AUTOR DO PROJETO E O RESPONSÁVEL TÉCNICO SÃO RESPONSÁVEIS, CIVIL E ADMINISTRATIVAMENTE POR TODAS AS INFORMAÇÕES PRESTADAS NO PRESENTE PROJETO, BEM COMO PELO ATENDIMENTO DAS ESPECIFICAÇÕES CONSTANTES DO CÓDIGO DE PREVENÇÃO DE INCÊNDIOS DO CORPO DE BOMBEIROS DA POLÍCIA MILITAR DE SÃO PAULO E NORMAS BRASILEIRAS VIGENTES, SUJEITANDO-SE AS SANÇÕES LEGAIS DECORRENTES DE EVENTUAIS PREJUÍZOS DE TERCEIROS.

NOTA 2:
TODOS OS EQUIPAMENTOS E DISPOSITIVOS DE SEGURANÇA CONTRA INCÊNDIOS DEVERÃO TER SINALIZAÇÃO DE EMERGÊNCIA CONFORME ATENDIMENTO AS EXIGÊNCIAS CONTIDAS NA IT. 15/06.”

Folha: 01/02		PROJETO TÉCNICO DE SEGURANÇA CONTRA INCÊNDIO		Indicador	
UFVJM		RUI ROBERTO DE OLIVEIRA - CREA PR 32.849/D		Indicador	
Assinatura: IMPLANTACAO GERAL		Assinatura: IMPLANTACAO GERAL		Indicador	
Local: RODOVIA MSF 367 - Km 543, Nº 5000 - BAIRRO ALTO DA JACUÍBA - DIAMANTINA/MG		Propriedade: UNIVERSIDADE FEDERAL DOS VALES DO JEQUITINHÓIA E MUCURI - UFVJM		Indicador	
Rua: TAVELIN - RUI ROBERTO DE OLIVEIRA - CREA PR 32.849/D		Rua: TAVELIN - RUI ROBERTO DE OLIVEIRA - CREA PR 32.849/D		Indicador	
Data do Projeto: 15/06/2024		Data do Projeto: 15/06/2024		Indicador	
Desenhista: MARCOS DANIEL DE OLIVEIRA		Desenhista: MARCOS DANIEL DE OLIVEIRA		Indicador	

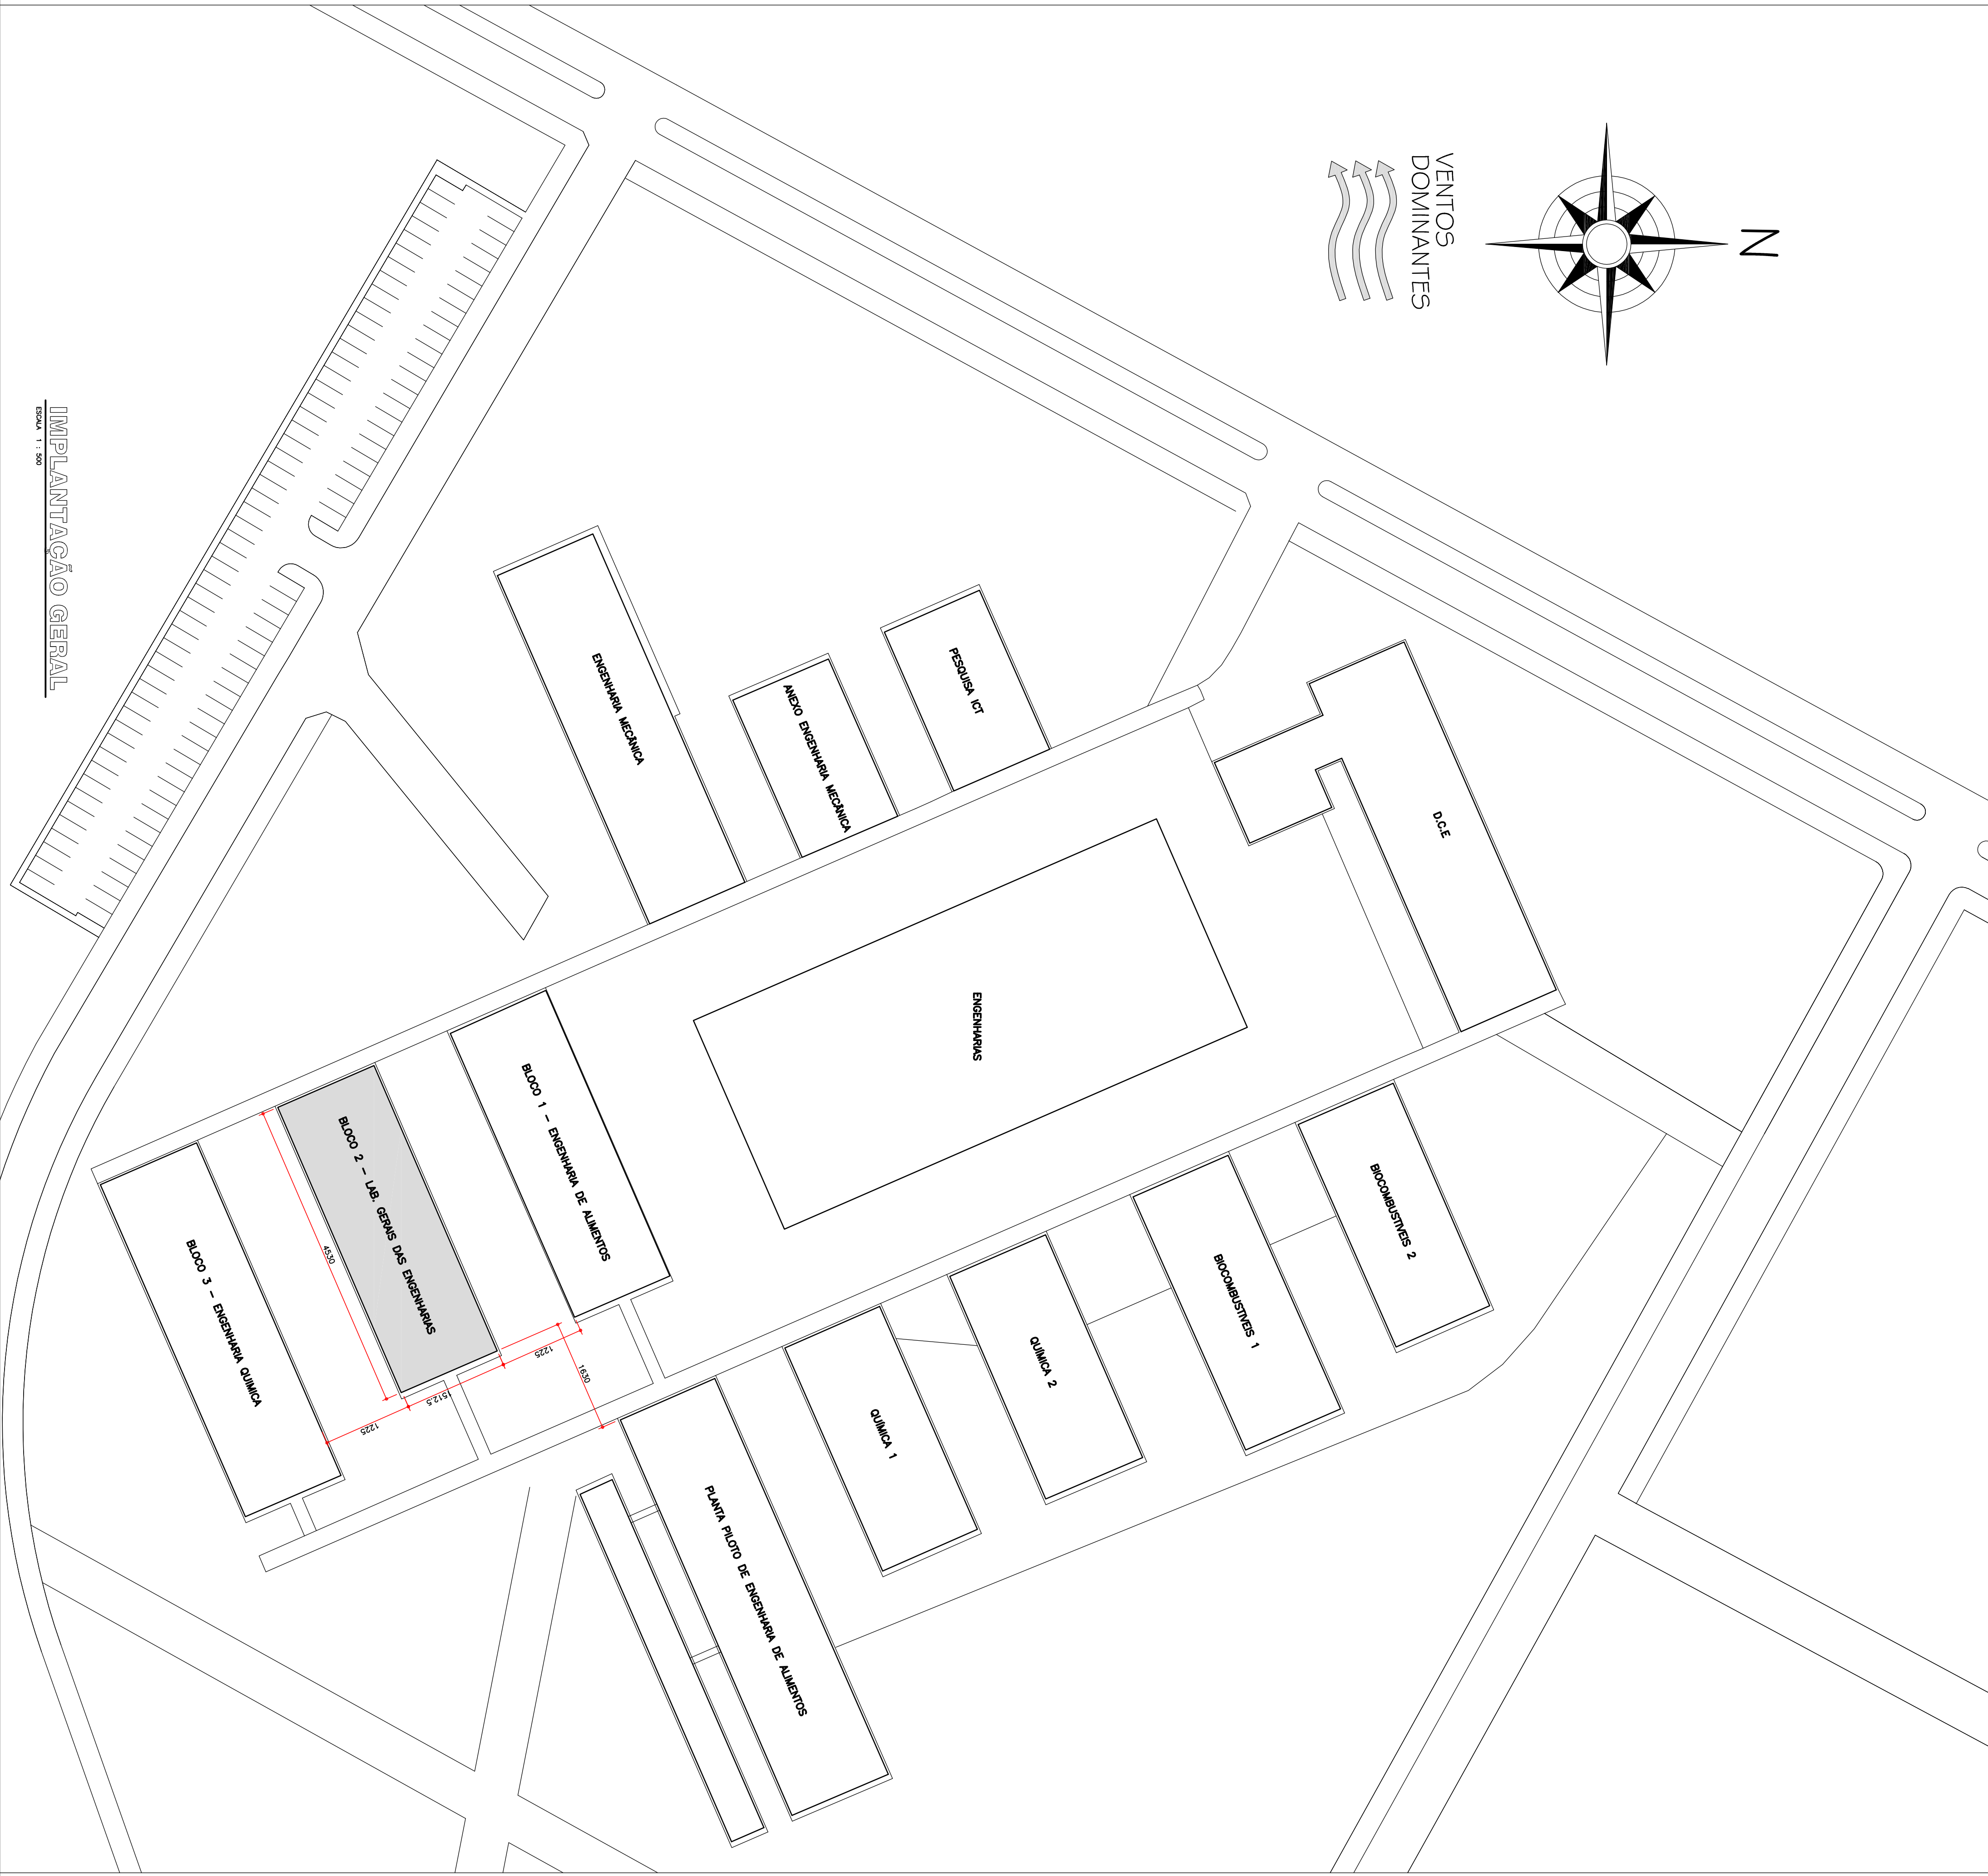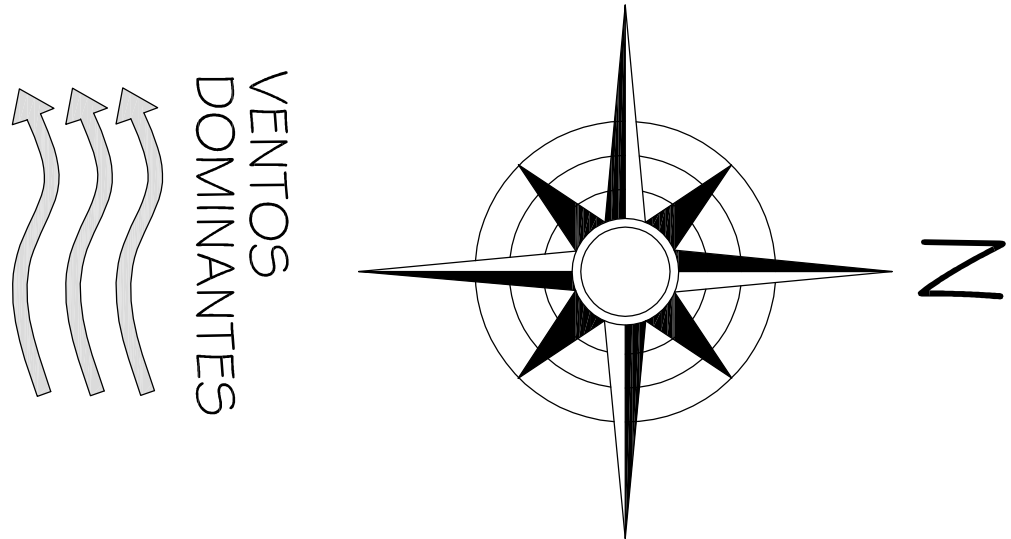

IMPLANTACAO GERAL

Escala: 1 : 500