



PLANTA DE LOCAÇÃO

escala 1:50

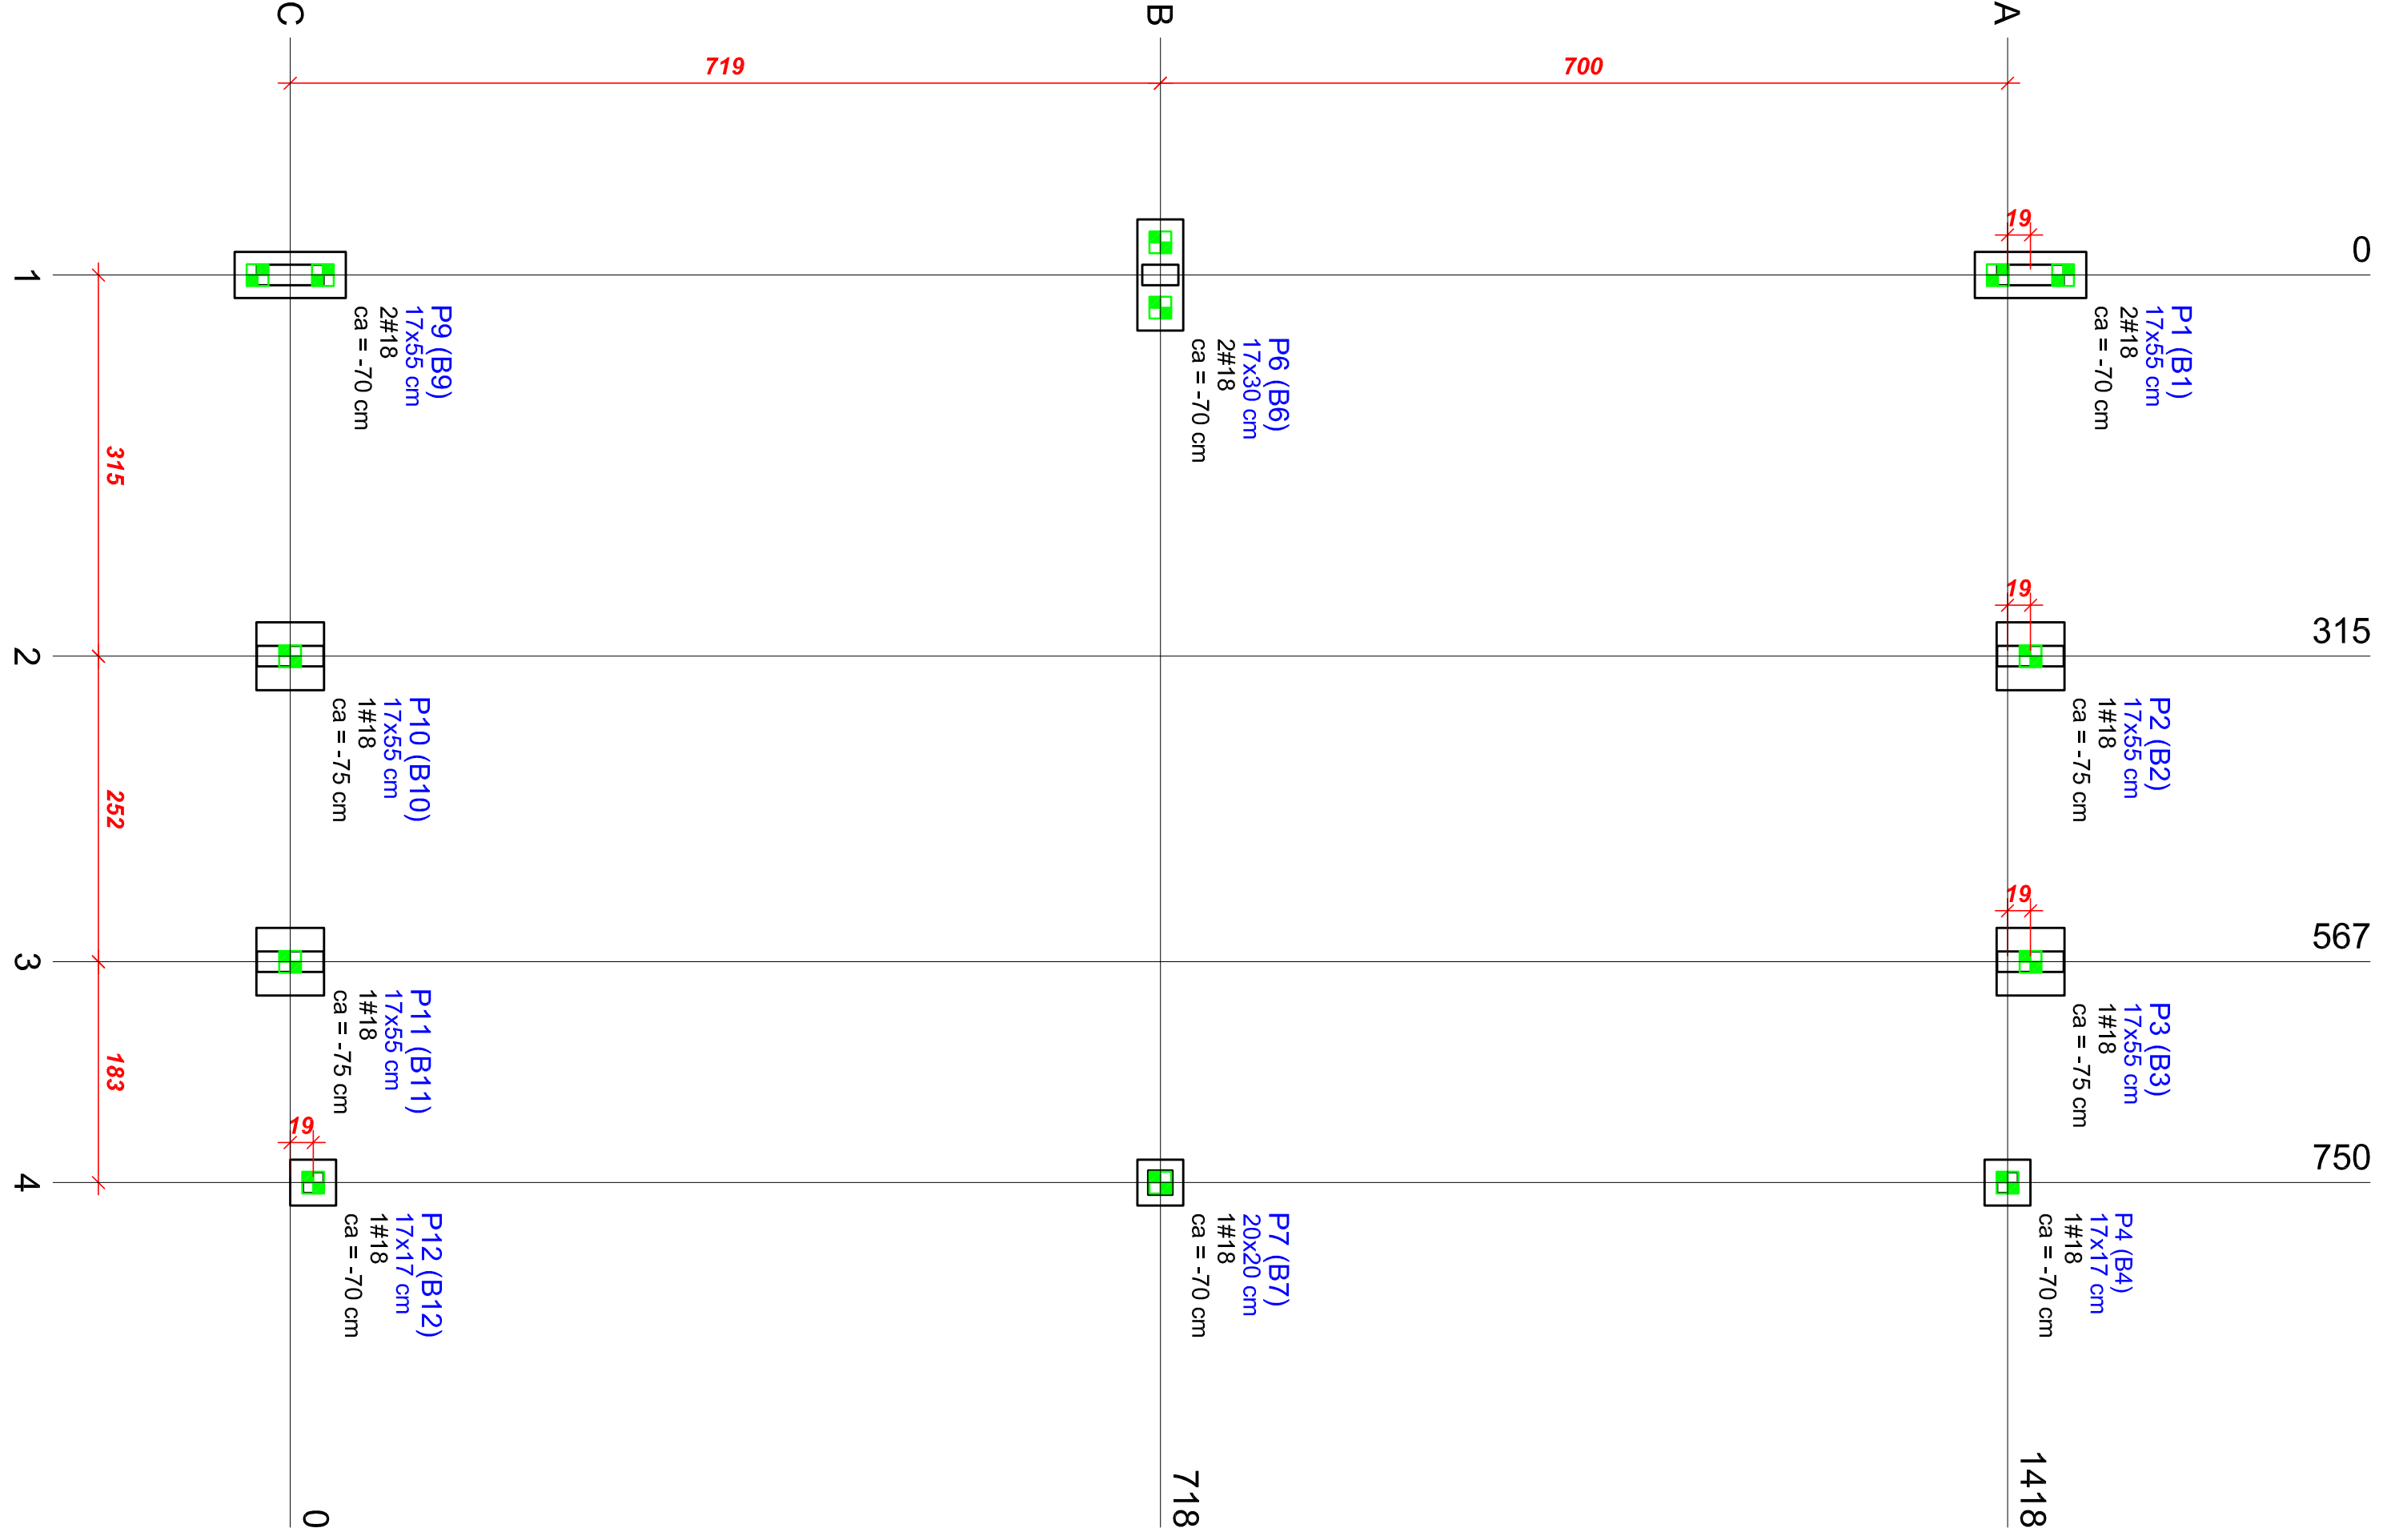



Simbologia	Quantidade
	18
	13

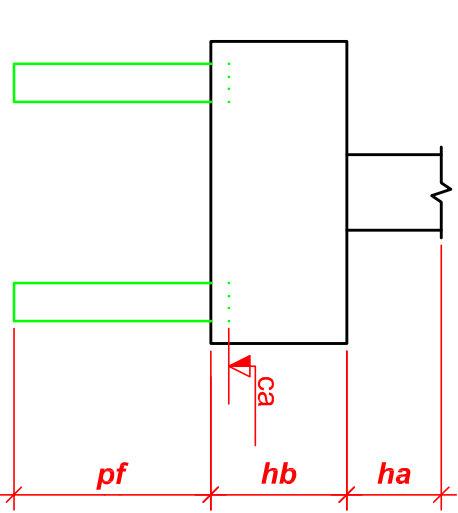

Importante:
A empresa que executará as estacas deverá, através de seu responsável técnico, ratificar por escrito o presente projeto de dimensionamento de estacas, ou apresentar novo projeto e enviar ao autor do projeto estrutural para novo dimensionamento dos blocos.
A capacidade de carga das estacas foi calculada em função dos resultados do Ensaio SPT realizado pela empresa SFC Sondagens Fundações e Construções Ltda.
Estaca prova deveria ser realizada.



LEGENDA DOS BLOCOS

escala 1:25

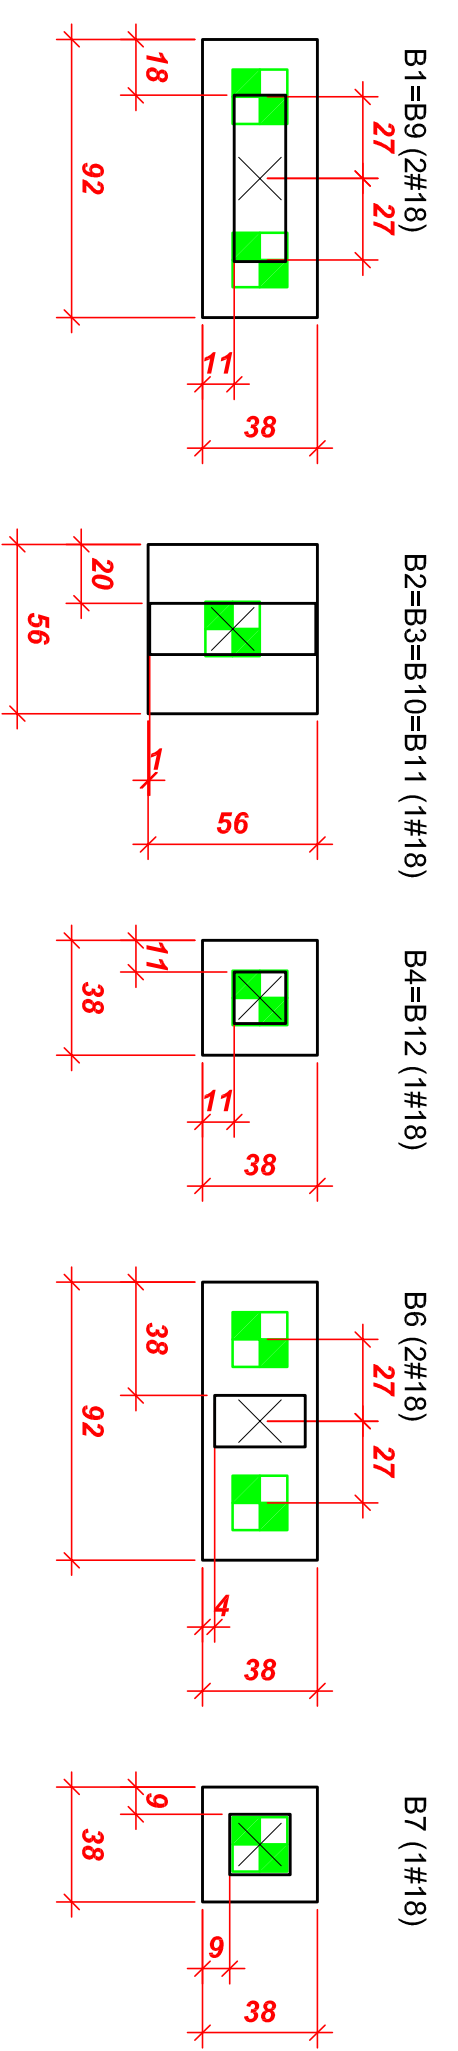

P1=P9




P2=P3=P10=P11

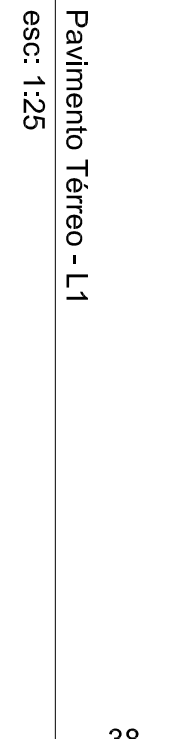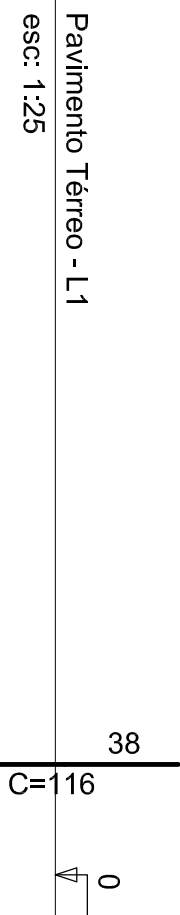

P4=P12



P6

P7

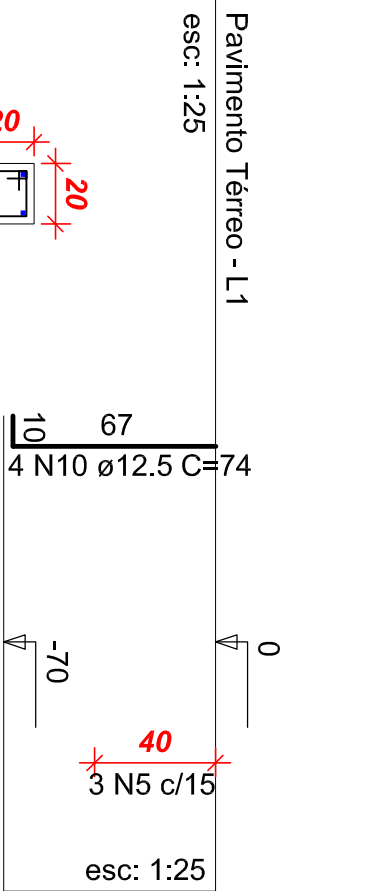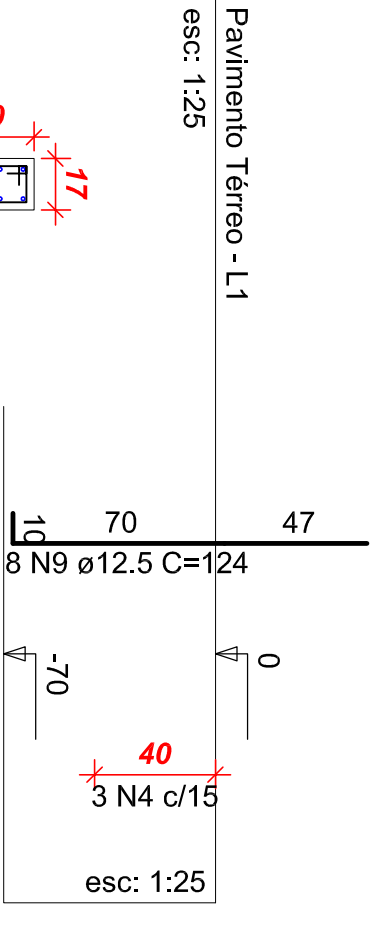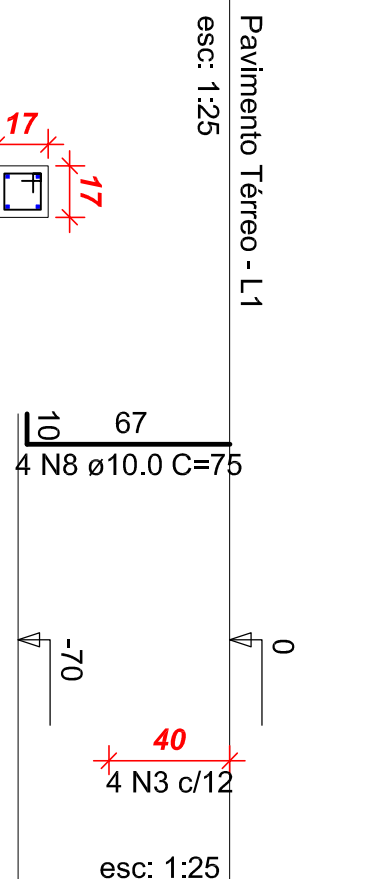




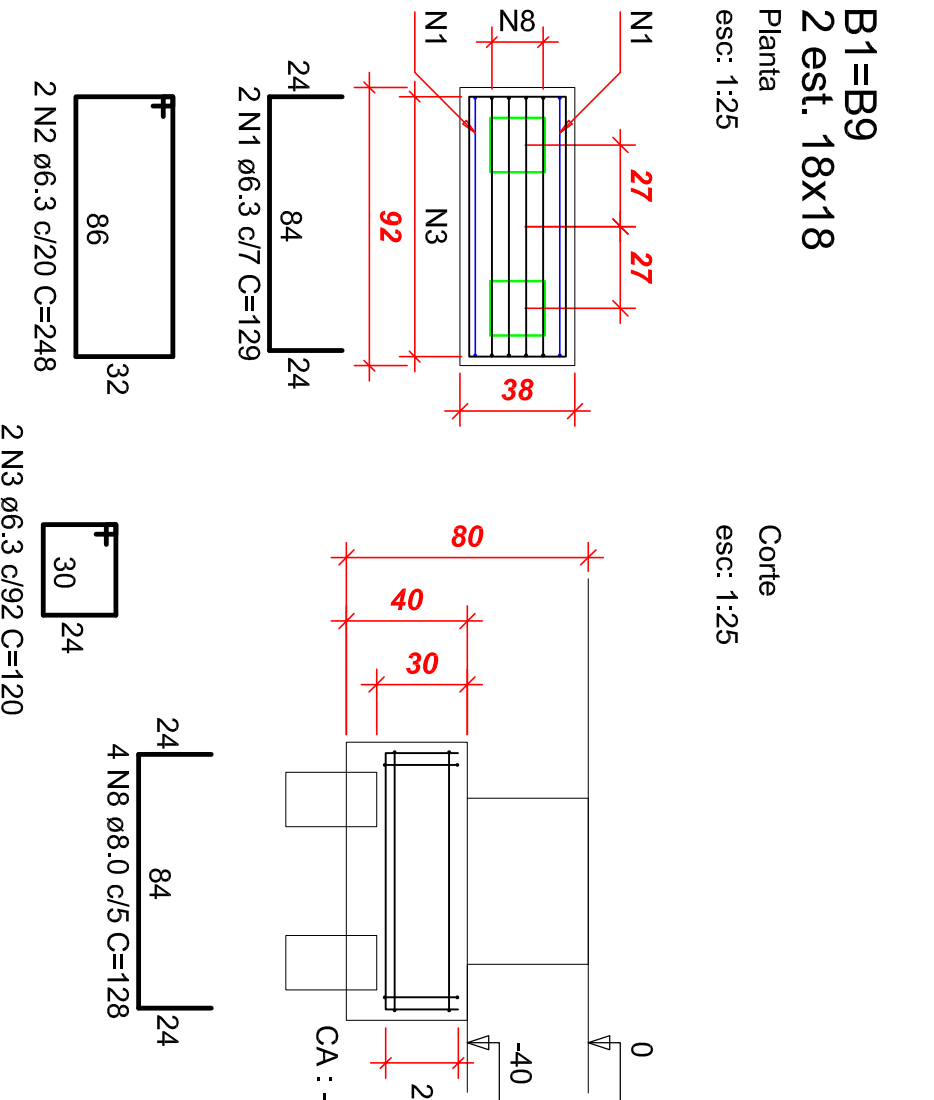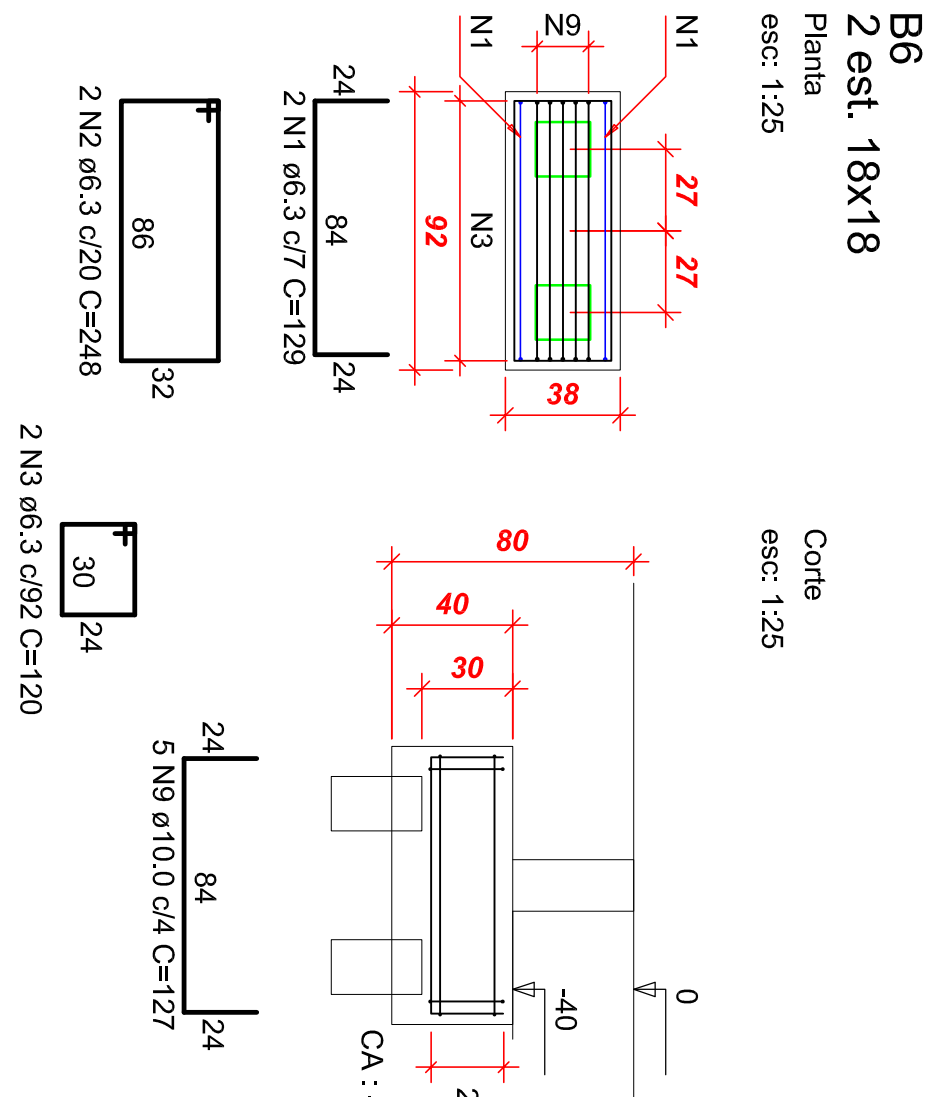

ACO	N	DIAM	Q	UNIT	C:TOTAL
50	1	6.3	6	228	1440
4	2	6.3	6	120	720
3	3	6.3	6	140	840
6	4	6.3	6	140	840
7	5	6.3	12	212	2544
8	6	6.3	8	106	1056
9	7	6.3	5	127	635
10.0					


B2=B3=B10=B11
1 est. 18x18

Corte
esc: 1:25

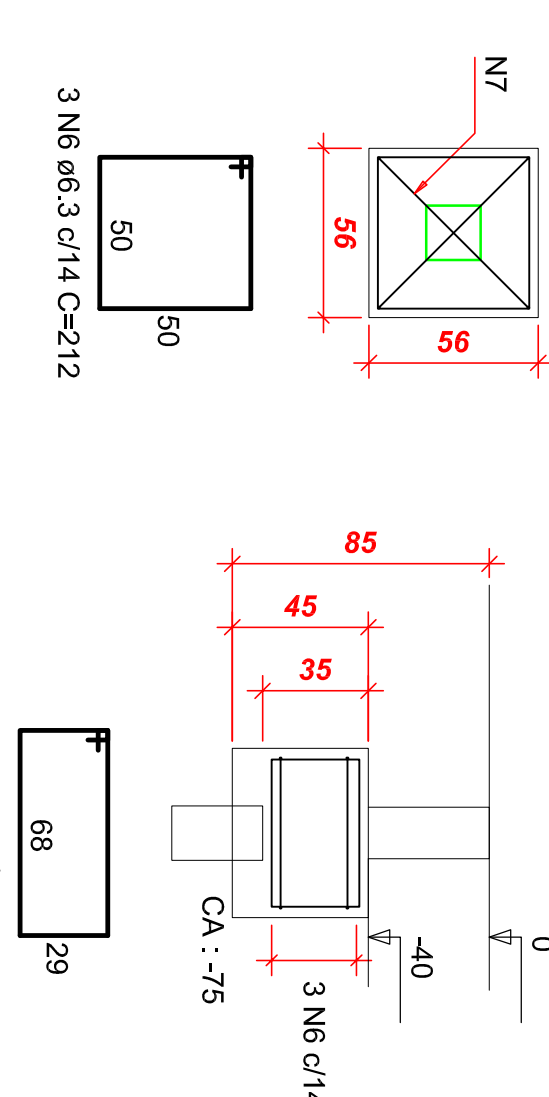


B7
1 est. 18x18

Corte
esc: 1:25

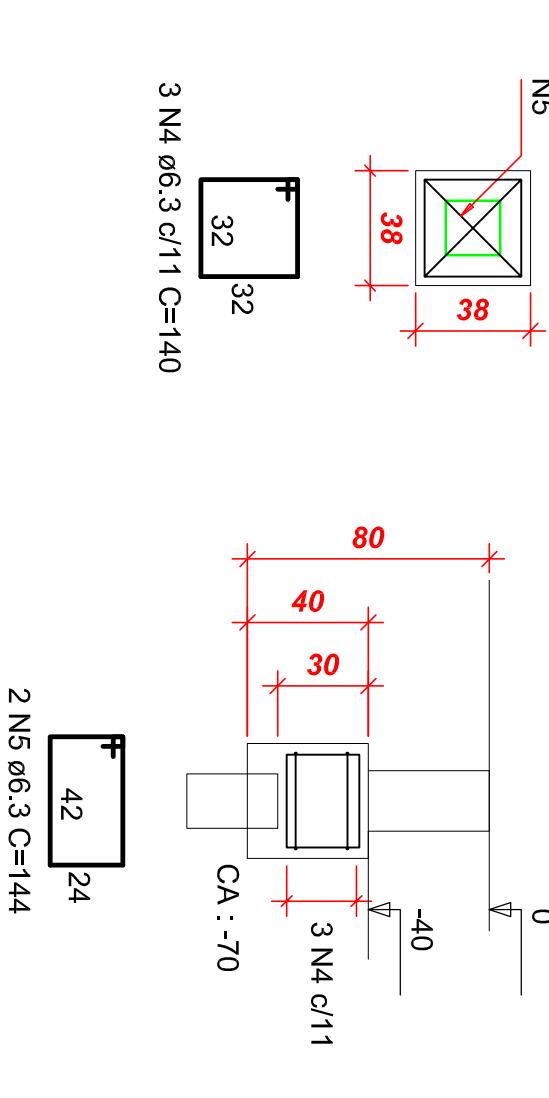

B4=B12
1 est. 18x18

Corte
esc: 1:25

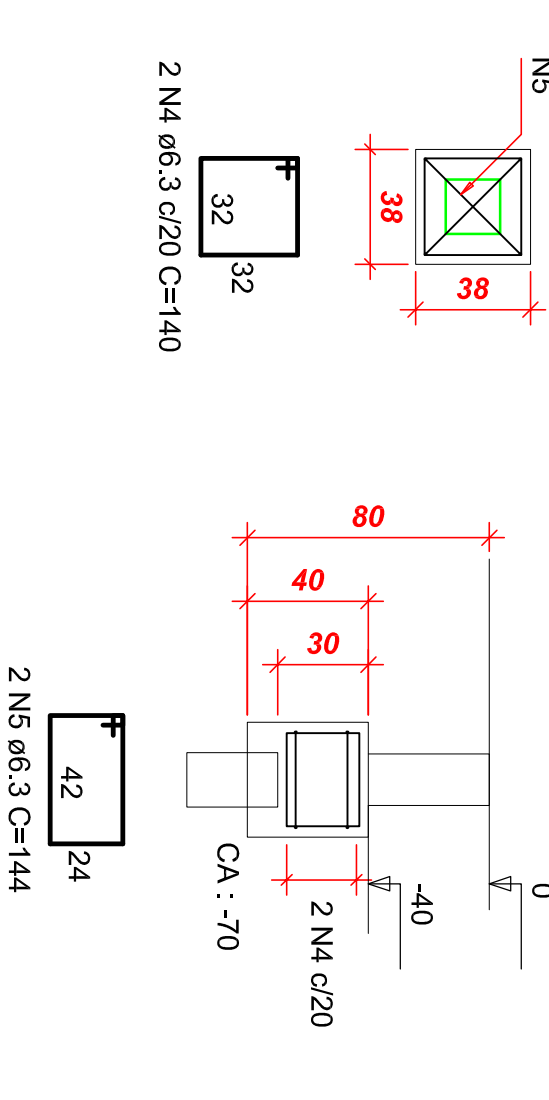

RELATÓRIO DO AÇO

ESPERA DOS PILARES

