


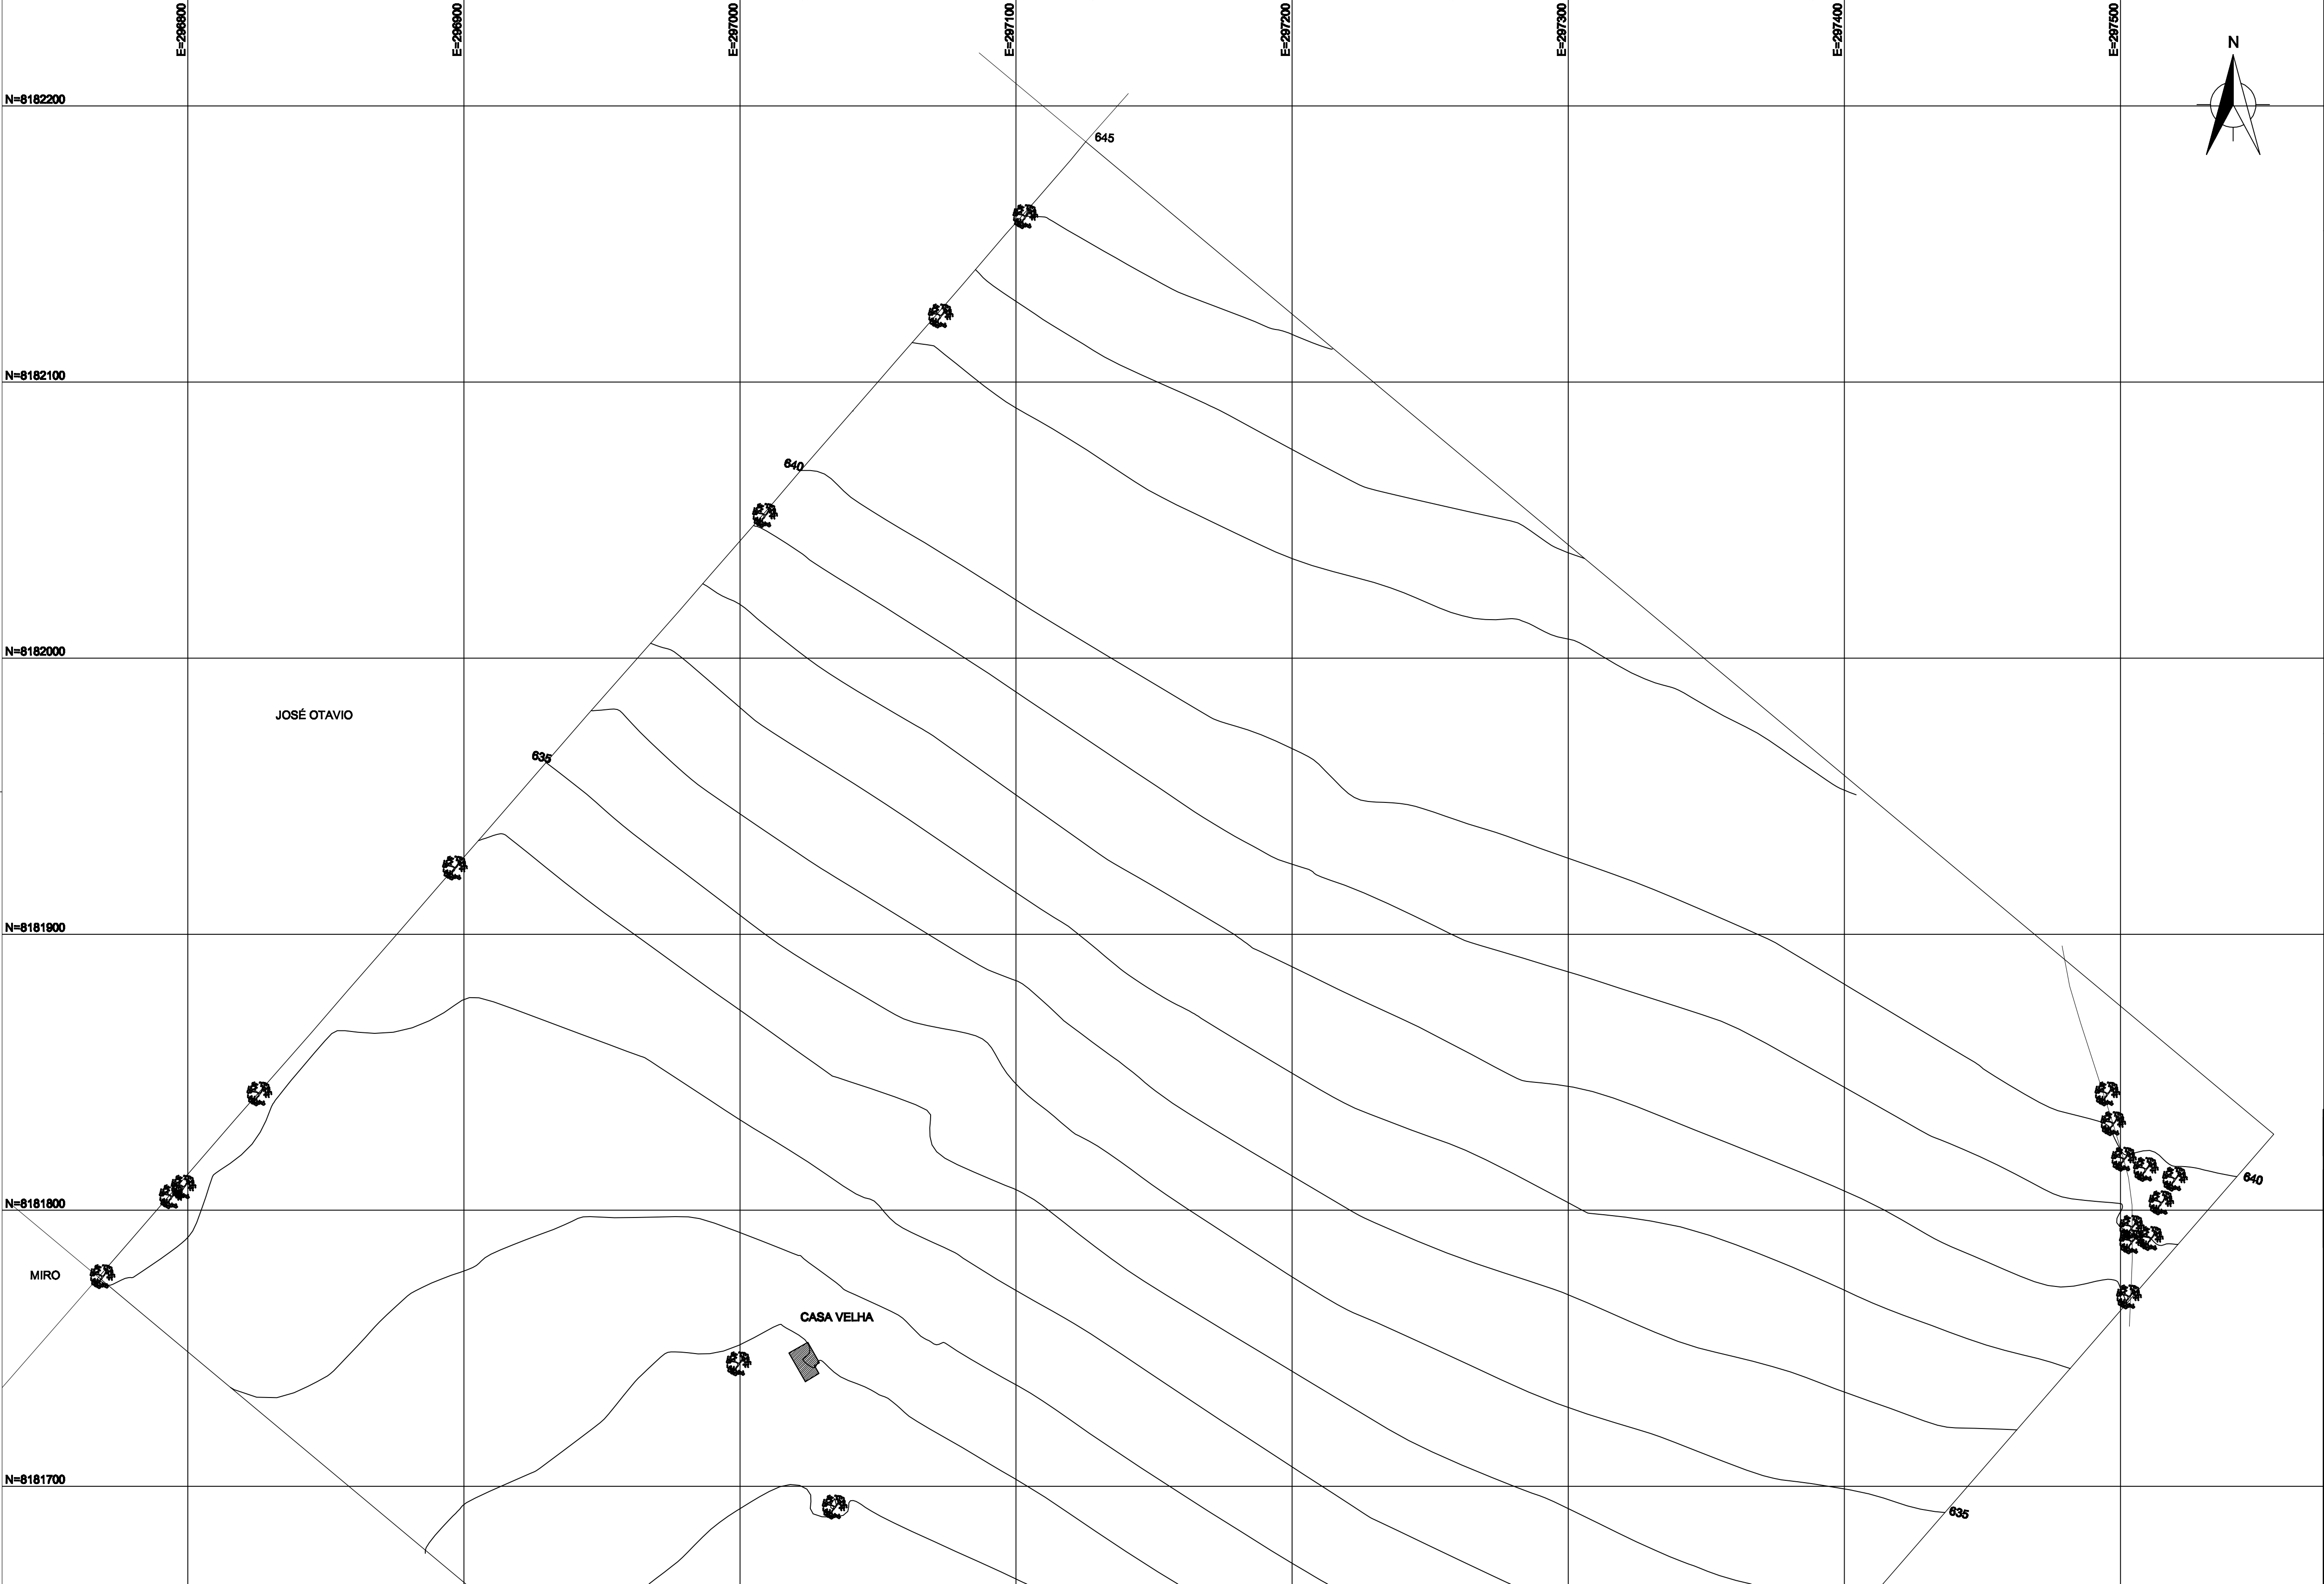

NOTAS:

CONVENÇÃO:

- EDIFICAÇÕES
- CAIXA CEMIG
- CAIXA TELEFONE
- MARCO TOPOGRÁFICO
- ÁRVORE
- ESCALADA
- BOCA DE LOBO
- POBÇA

LEGENDA:


- NÍVEL DA ÁGUA
- PVA
- PVP
- PVE
- MEXO PRO
- CERCA
- MURO
- ADUTORA

REFERÊNCIA:

- POSTE
- RUA DE TERRA
- CAVALETA
- MATA
- FLUXO
- CAIXA
- CAIXA D'ÁGUA
- ANTENA

ARTICULAÇÃO

01

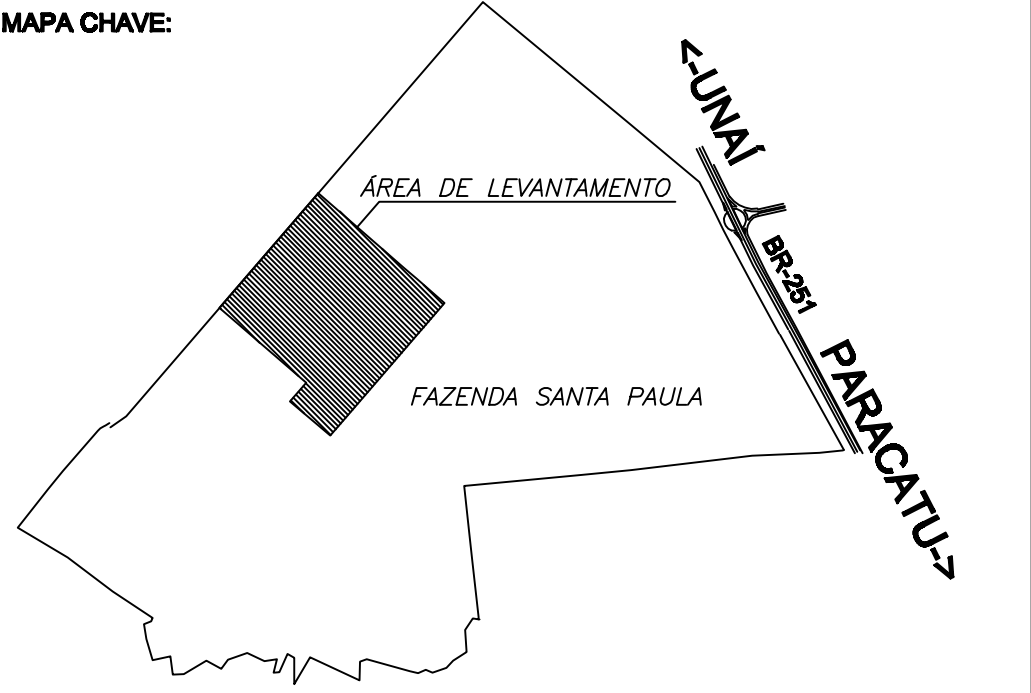

00				20/06/2013				LUCAS R. HORTA				LEVANTAMENTO TOPOGRÁFICO			
NR.				DATA				RESPONSÁVEL				DESCRIÇÃO DA REVISÃO			
FASE: LEVANTAMENTO TOPOGRÁFICO CADASTRAL															
OBSERVAÇÕES:															
CAMPUS UNAÍ UNAÍ RODOVIA BR-251 - FAZENDA DA JAGUARÁ - UNAÍ - MG												CAPPE			
PROPRIETÁRIO: UNIVERSIDADE FEDERAL DOS VALES DO JEQUITINHONHA E MUCURI												CNPJ: 16.888.315/0001-57			
TÍTULO: LEVANTAMENTO TOPOGRÁFICO CADASTRAL - PLANTA															
AUTOR DO LEVANTAMENTO TOPOGRÁFICO: JOSÉ MARQUES DE MIRANDA CREA: 101017/D - MG															
DETALHAMENTO:															
VERSÃO: VERSÃO 01		DATA: 20/06/2013		ESCALA: 1/1000		ÁREA LEVANTADA: 320.148,18 m2		FOLHA: 01/02							
ARQUIVO: FOR_TP_CPU_R0															