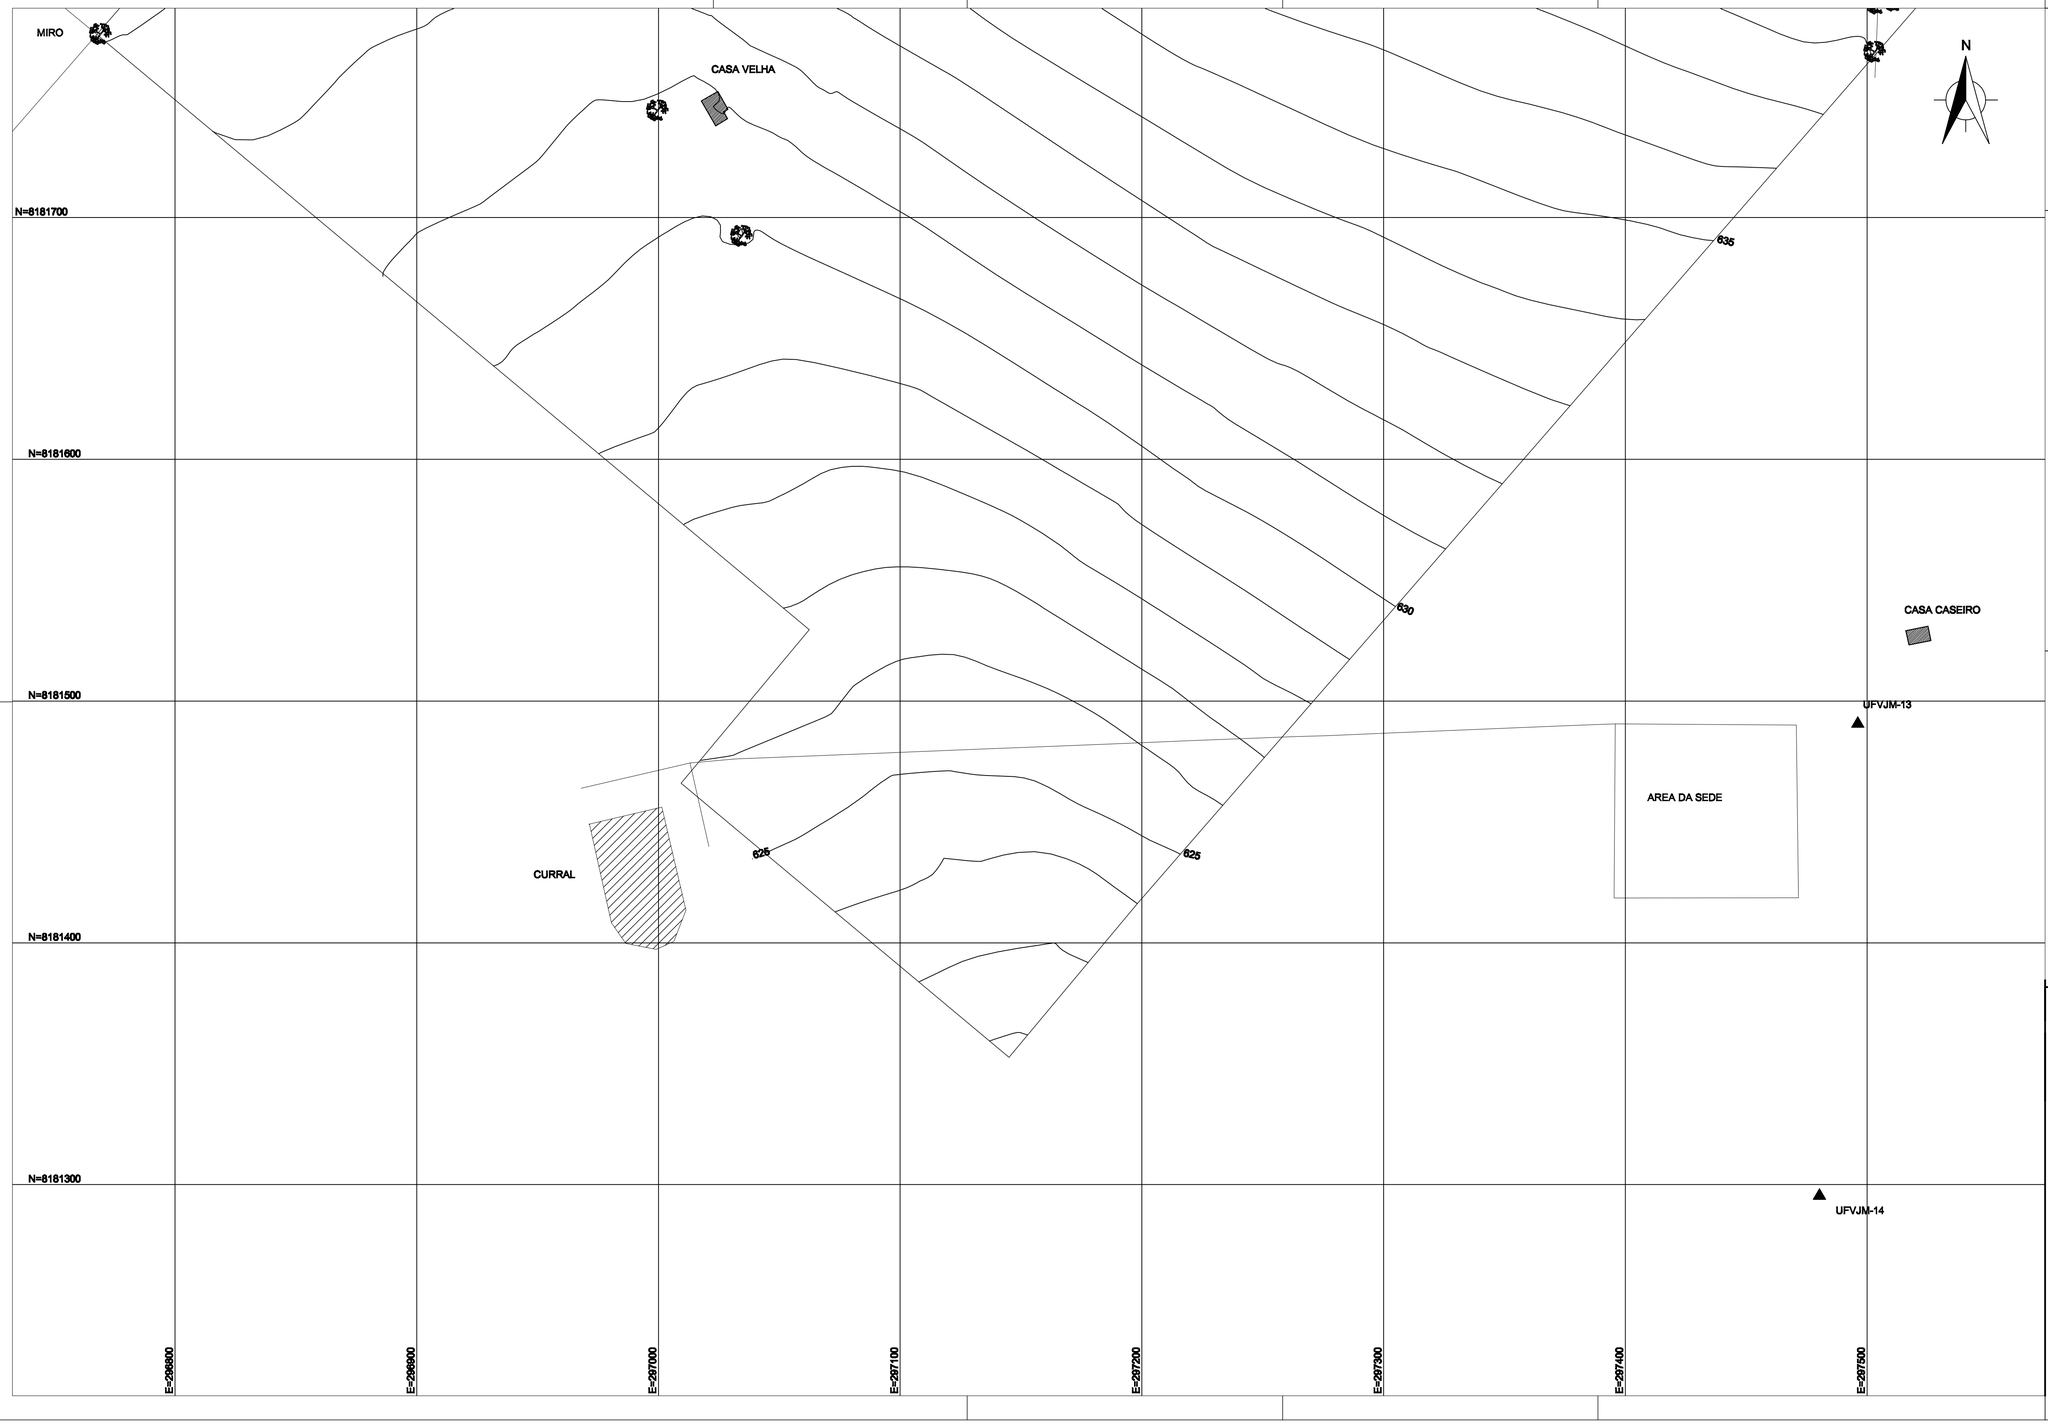

NOTAS:

CONVENÇÃO: **REFERÊNCIA:**

LEGENDA

EDIFICAÇÕES	NÍVEL DA ÁGUA	POSTE
CAIXA CEMIG	PVA	RUA DE TERRA
CAIXA TELEFONE	PVP	CANALETA
MARCO TOPOGRÁFICO	PVE	MATA
ARVORE	MEIO FIO	FLUXO
ESCADA	CERCA	CAIXA
BOCA DE LOBO	MURO	CAIXA DÁGUA
FOSSA	ADUTORA	ANTENA

ARTICULAÇÃO

MAPA CHAVE:

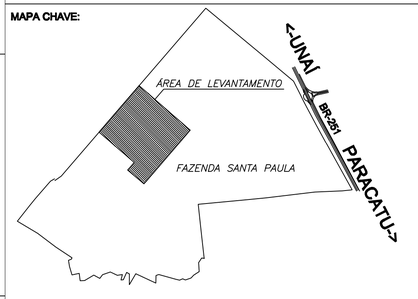

Nº:	DATA	RESPONSÁVEL	DESCRIÇÃO DA REVISÃO
00	20/06/2013	LUCAS R. HORTA	LEVANTAMENTO TOPOGRÁFICO

FASE: LEVANTAMENTO TOPOGRÁFICO CADASTRAL

OBSERVAÇÕES:

CAMPUS UNAÍ
UNAÍ
RODOVIA BR-251 - FAZENDA DA JAGUARÁ - UNAÍ - MG

PROPRIETÁRIO: UNIVERSIDADE FEDERAL DOS VALES DO JEQUITINHONHA E MUCURI — **CNPJ:** 16.888.315/0001-57

CAPPE Brasil

TITULO: LEVANTAMENTO TOPOGRÁFICO CADASTRAL - PLANTA

AUTOR DO LEVANTAMENTO TOPOGÁFICO:
JOSÉ MARQUES DE MIRANDA
CREA: 101017/D - MG

DETALHAMENTO:

VERSÃO:	DATA:	ESCALA:	ÁREA LEVANTADA:	FOLHA:
VERSÃO 01	20/06/2013	1/1000	320.148,18 m2	02/02

ARQUIVO: FOR_TP_CPU_R0

A1