




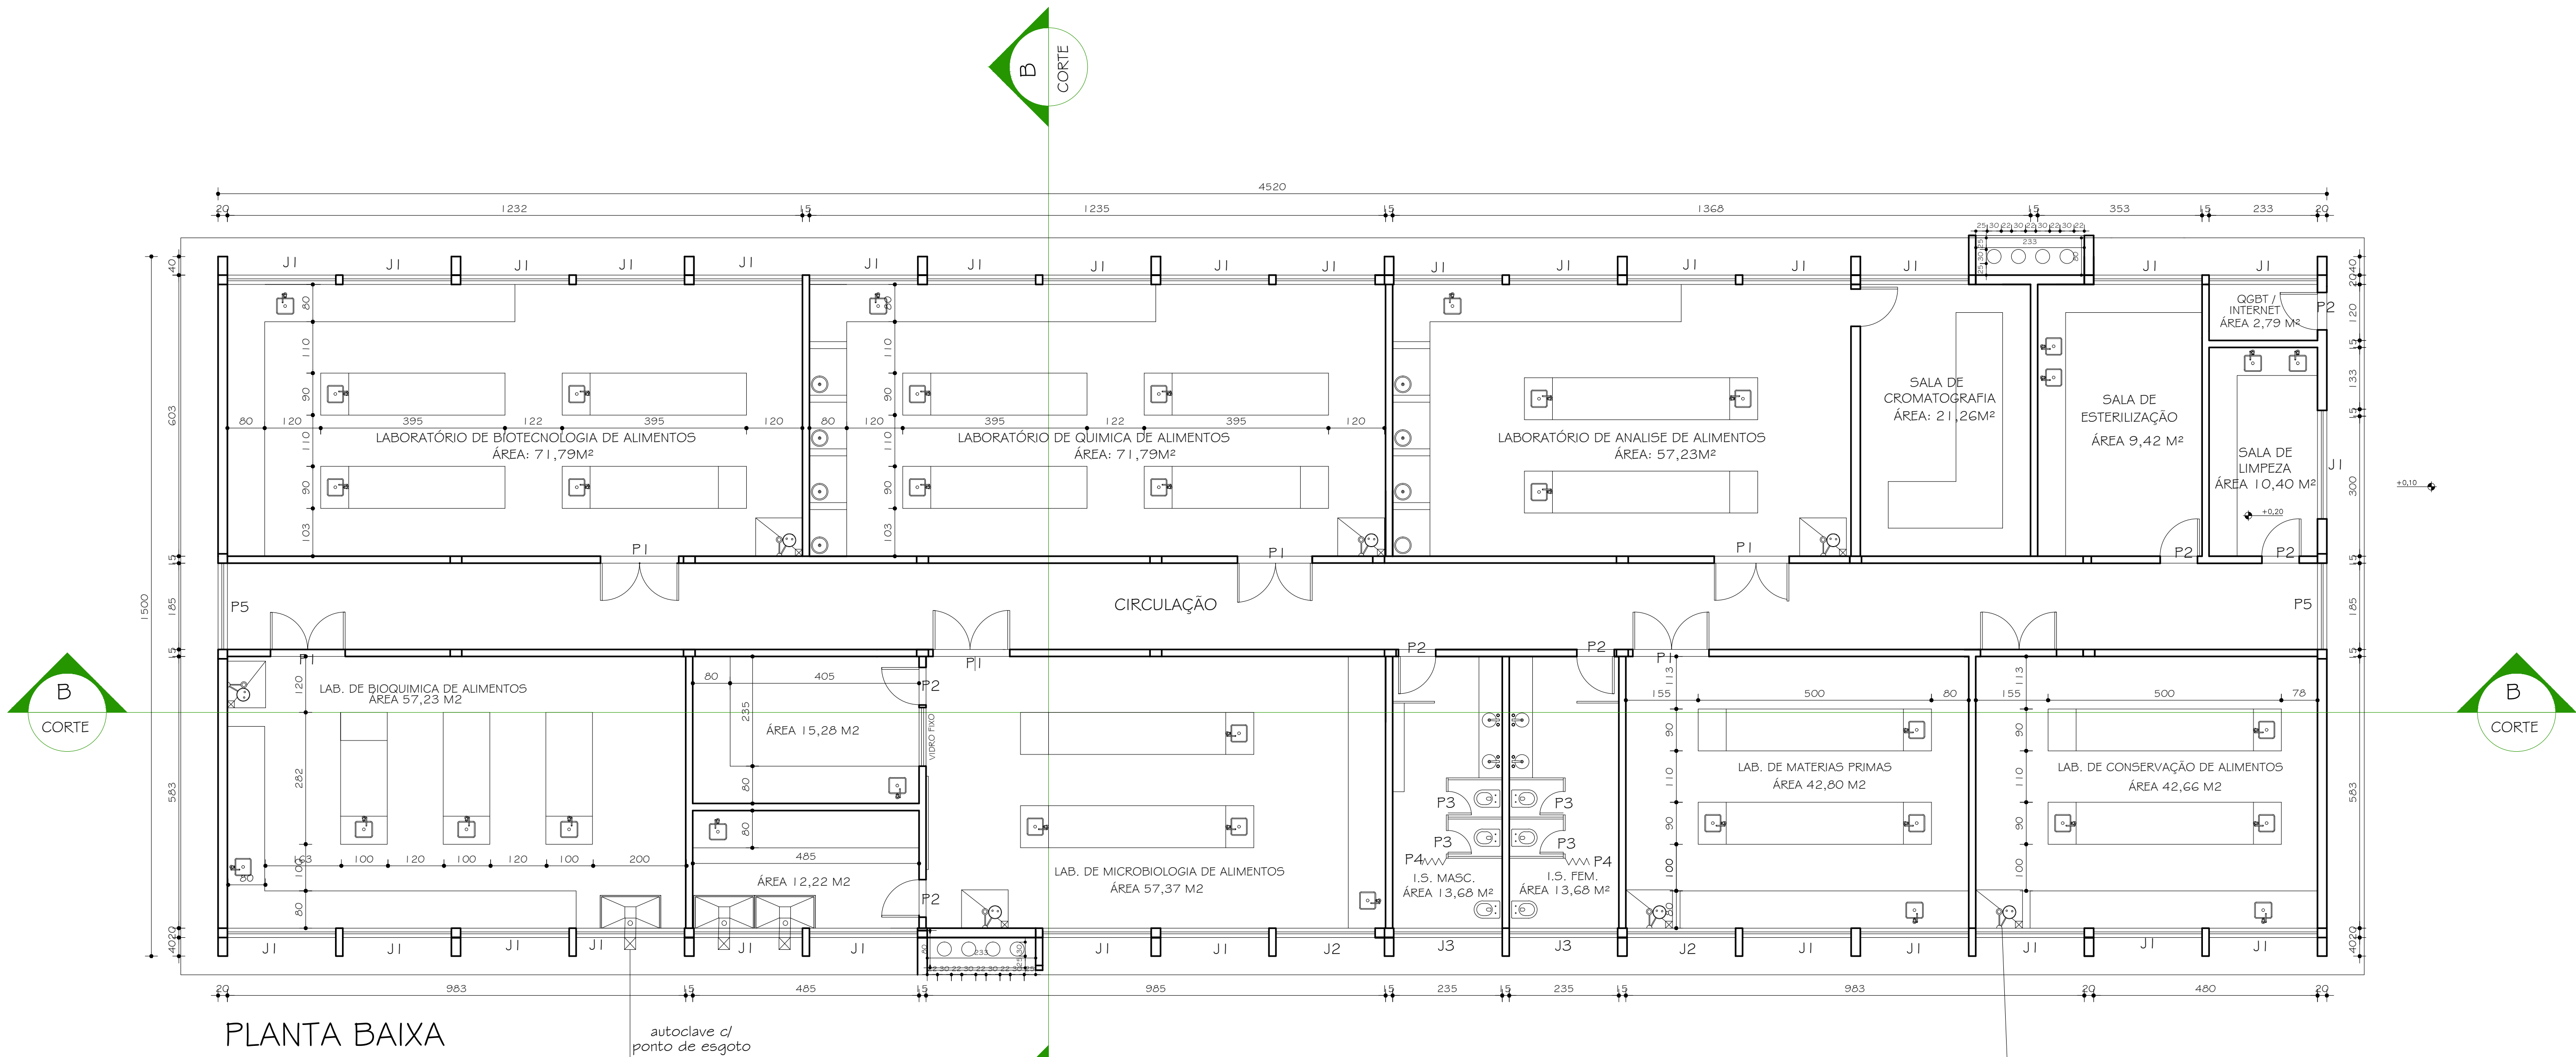


PLANTA BAIXA
ESC. 1:75

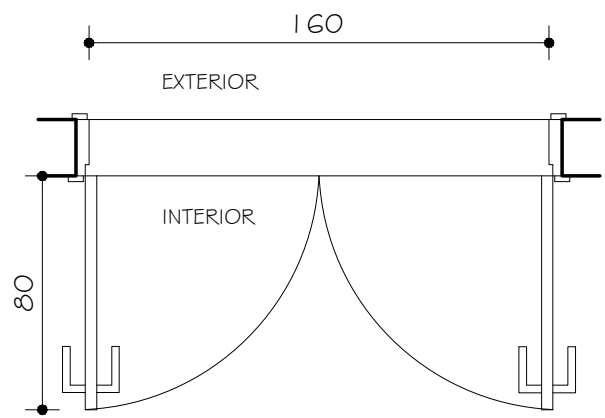


PO1
PLANTA
ESC. 1:20
07 UNIDADES

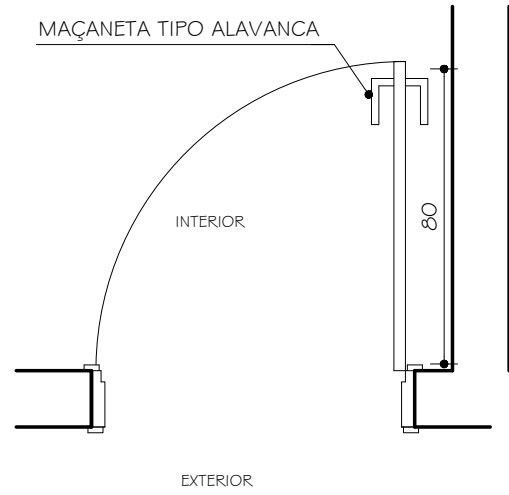

PO2
PLANTA
ESC. 1:20
08 UNIDADE

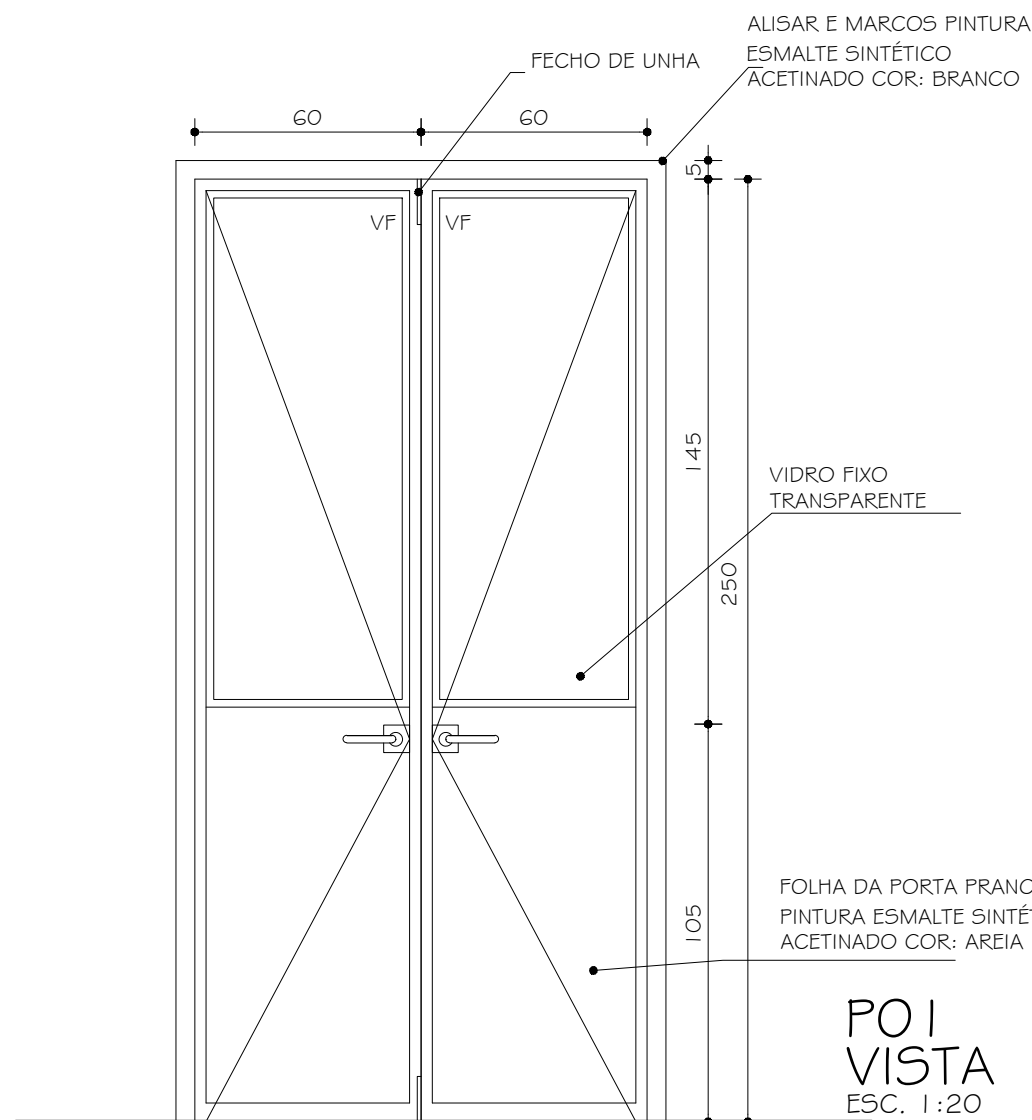

PO1
VISTA
ESC. 1:20

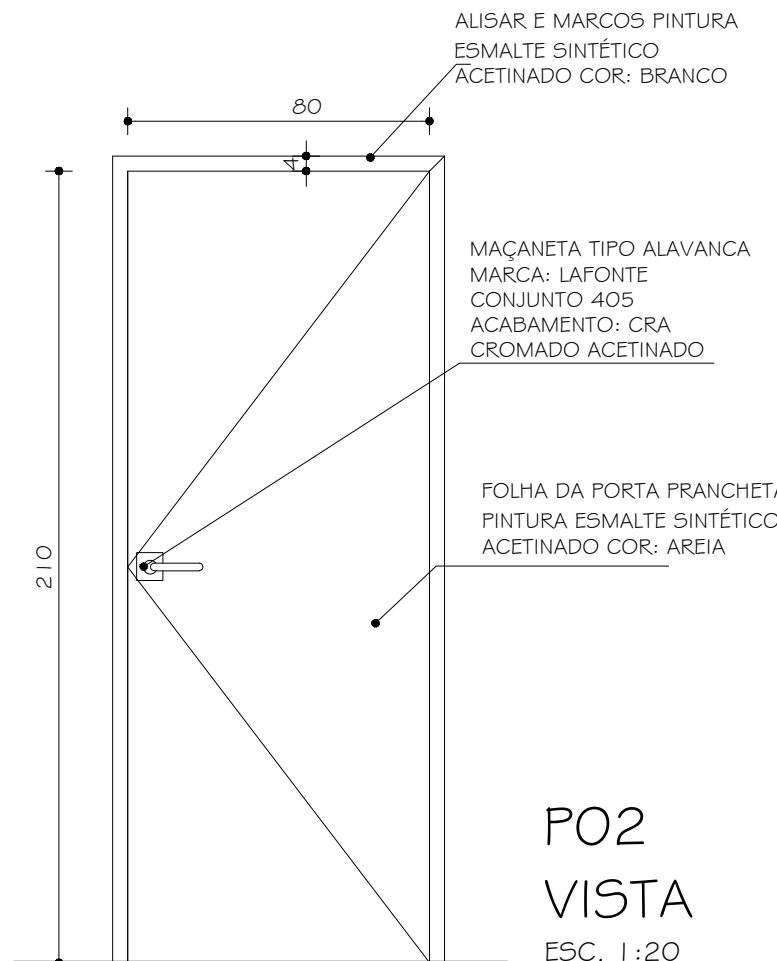

PO2
VISTA
ESC. 1:20

LEGENDA ESQUADRIAS			
cod	JANELAS	cod	PORTAS
J1	232,5 x 150 cm / 140 cm (existente)	P1	160 x 210 cm
J2	212,5 x 150 cm / 140 cm (existente)	P2	80 x 210 cm
J3	232,5 x 100 cm / 190 cm (existente)	P3	60 x 180 cm - existente
J4	100 x 100 cm / 140 cm (existente)	P5	185 x 210 cm - existente
		P6	80 x 210 cm -sanfonada - existente

Nº:	DATA	RESPONSÁVEL	DESCRIÇÃO DA REVISÃO:
FASE: PROJETO ARQUITETÔNICO BASICO			
OBSERVAÇÕES: CONFERIR MEDIDAS NA OBRA			
LAB. ENG. DE ALIMENTOS - BLOCO I CAMPUS JK / DIAMANTINA RODOVIA MG 367, KM 583, Nº 5000 - ALTO DA JACUBA - DIAMANTINA/MG PROPRIETÁRIO: UNIVERSIDADE FEDERAL DOS VALES DO JEQUITINHONHA E MUCURI CNPJ 16.888.315/0001-57			
TÍTULO: PLANTA BAIXA			
AUTOR PROJETO ARQUITETONICO DE REFORMA / RT: Karenina Martins Valadares CAU: 98.503-1			
AUTOR PROJETO ARQUITETONICO: Heloisa Bruzzi Freire CREA: 62.330/D			
VERSÃO: VERSAO 1	DATA: 30.04.2009	AUTOCAD: ARQUITETA KARENINA	FOLHA: 02/06
ARQUIVO: ENG DE ALIMENTOS - BLOCO I -V3 (1)			