



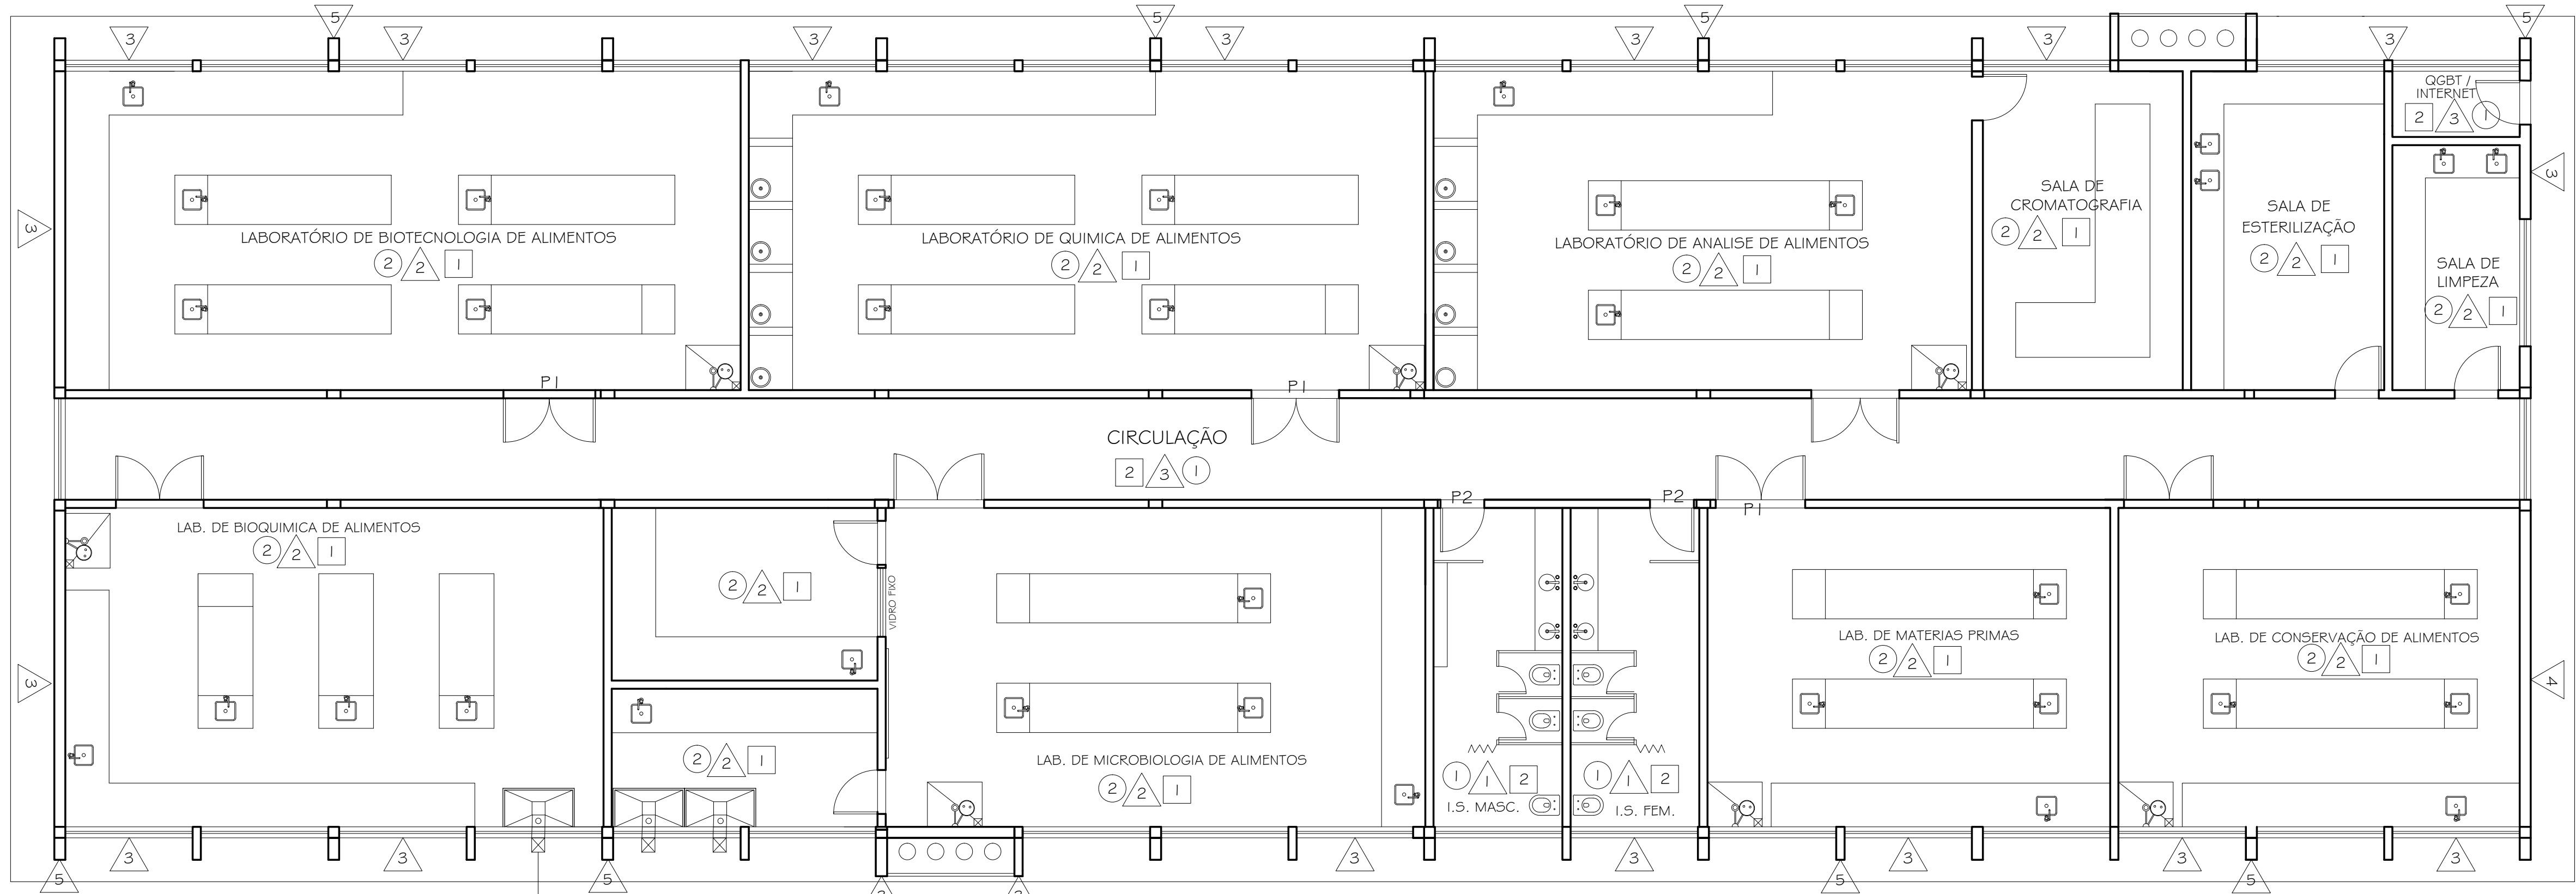

PLANTA BAIXA
 ESC. 1:75

obs: Todos os laboratórios devem ter dois ralos abre fecha
 Todas as bancadas devem ser em granito claro.
 Todas as soleiras devem ser em granito claro.
 As janelas e portas devem ser pintadas com tinta esmalte cor branco neve

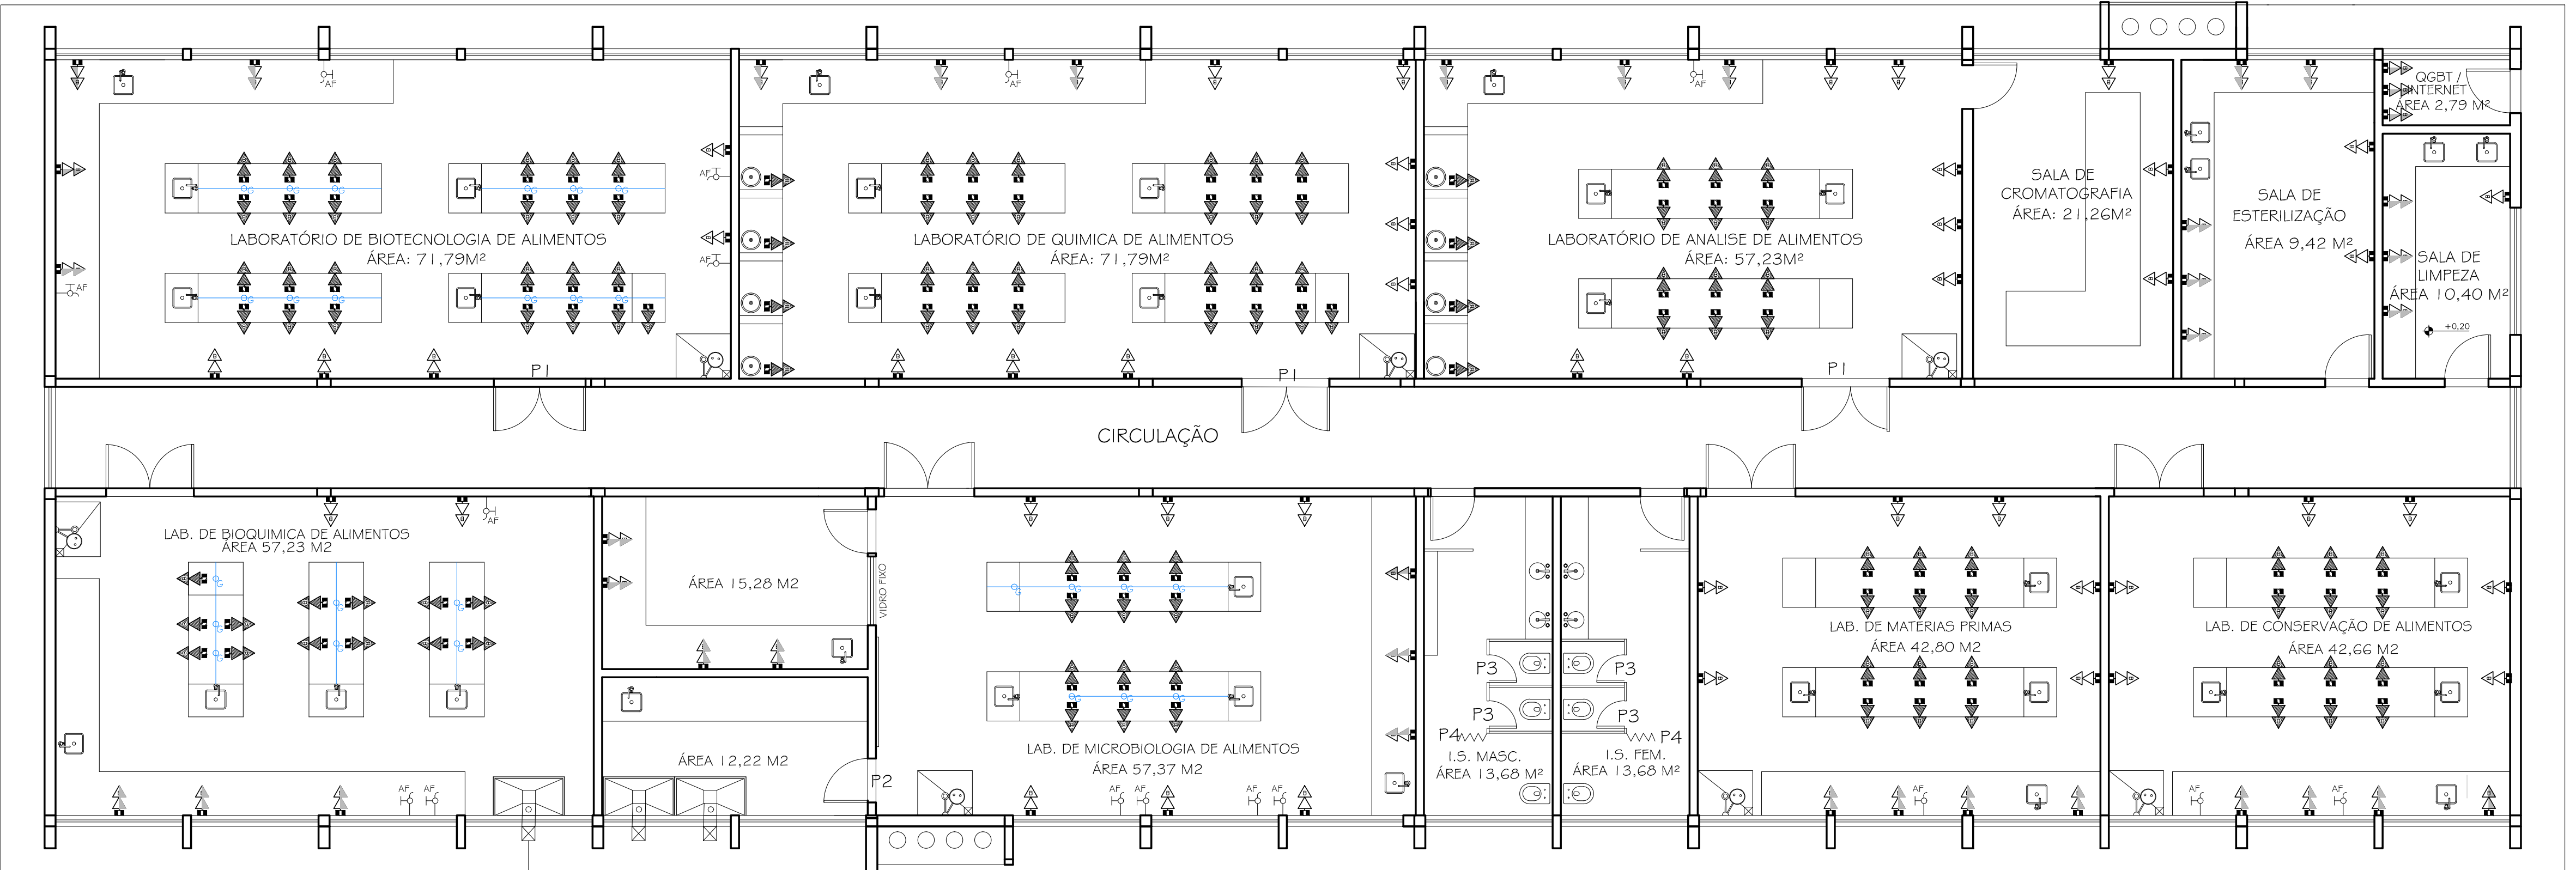

PLANTA BAIXA
 ESC. 1:75

TABELA GERAL REVESTIMENTOS

PISOS	1	CERÂMICA 30x30 PEI 4 / COR: CINZA CLARO
	2	PISO DE BORRACHA EPOXI
PAREDES	1	BARRADO CERÂMICO H= VARIÁVEL CERÂMICA 10x10cm REF.: STRUFALDI / LINHA: IBÉRICA (OU EQUIVALENTE) I.5 FEMININO E I.5. PNE FEMININO: COR: BRANCO WHITE - PEI 04 COR: GUINDO - PEI 02 COR: CATANO CLARO - PEI 03 ACIMA PINTURA TINTA CORAL COR: SEMENTE DE PÉROLA I.5 MASCULINO E I.5. PNE MASCULINO: COR: BRANCO WHITE - PEI 04 COR: VERDE - PEI 02 COR: ÁGUA - PEI 03 ACIMA PINTURA TINTA CORAL COR: SÁLVIA
	2	PINTURA TINTA EPOXI
	3	PINTURA TINTA ACRÍLICA FOSCA COR: BRANCO NEVE
	4	PINTURA TINTA ACRÍLICA FOSCA COR: VERDE
	5	PINTURA TINTA CORAL COR: AZUL
TETO	1	PINTURA TINTA ACRÍLICA FOSCA COR: BRANCO NEVE
	2	FORRO PVC BRANCO

LEGENDA

	PONTO DE ÁGUA FRIA / H= 1,05m
	PONTO DE GÁS GLP
	PONTO DE AR COMPRIMIDO
	DRENO / ESGOTO
	TOMADA MONOFÁSICA MAIS TOMADA BIFÁSICA, 10A, NBR 14.136, INSTALADA EM CONDULETE DUPLO AFIXADO NA PAREDE A 1,10m DO PISO ACABADO.
	TOMADA MONOFÁSICA MAIS TOMADA BIFÁSICA, 10A, NBR 14.136, INSTALADA EM CONDULETE DUPLO AFIXADO NA BANCADA.

+0,10

Nº:	DATA	RESPONSÁVEL	DESCRIÇÃO DA REVISÃO:
FASE: PROJETO ARQUITETÔNICO BASICO			
OBSERVAÇÕES: CONFERIR MEDIDAS NA OBRA			
LAB. ENG. DE ALIMENTOS - BLOCO I CAMPUS JK / DIAMANTINA RODOVIA MG 367, KM 583, Nº 5000 - ALTO DA JACUBA - DIAMANTINA/MG PROPRIETÁRIO: UNIVERSIDADE FEDERAL DOS VALES DO JEQUITINHONHA E MUCURI CNPJ 16.888.315/0001-57			
TÍTULO: PLANTA BAIXA			
AUTOR PROJETO ARQUITETONICO DE REFORMA / RT: Karenina Martins Valadares CAU: 98.503-1			
AUTOR PROJETO ARQUITETONICO: Heloisa Bruzzi Freire CREA: 62.330/D			
VERSÃO: VERSAO 1	DATA: 30.04.2009	AUTOCAD: ARQUITETA KARENINA	FOLHA: 03/06
ARQUIVO: ENG DE ALIMENTOS - BLOCO I -V3 (1)			