PRODUCED BY AN AUTODESK EDUCATIONAL PRODUCT

PLANTA

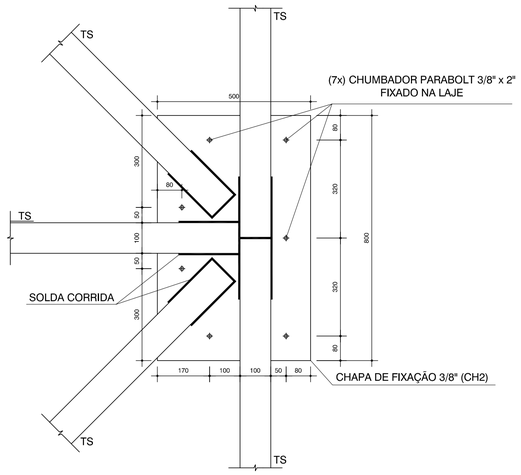


CORTE

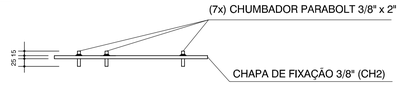


DETALHE 2 - CHAPA DE FIXAÇÃO NA BASE DA CUMEEIRA (CH2)
Escala - 1:10

PLANTA

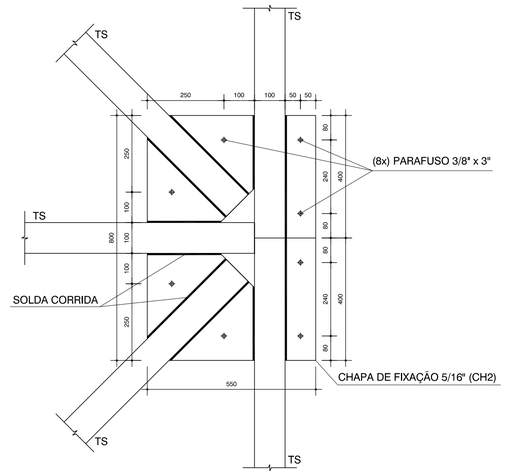


DETALHE 2 - CHAPA DE FIXAÇÃO NO ALTO DA CUMEEIRA (CH3)
Escala - 1:10

CORTE

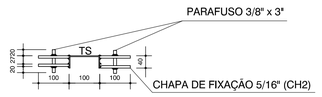


## NOTAS GERAIS:

1) PROJETO DE ACORDO COM A NORMA NBR-8800 (PROJETO E EXECUÇÃO DE ESTRUTURAS DE AÇO);
2) VERIFICAR AS MEDIDAS NA OBRA ANTES DA FABRICAÇÃO;
3) TODAS AS MEDIDAS ESTÃO EM MILÍMETROS E CENTÍMETROS;
4) É DE RESPONSABILIDADE DO FABRICANTE, A VERIFICAÇÃO DOS QUANTITATIVOS DE MATERIAIS ANTES DA ELABORAÇÃO DA PROPOSTA;
5) TODA E QUALQUER ALTERAÇÃO NA ESTRUTURA, COMO MUDANÇA DE BITOLAS, DEVERÃO SER AUTORIZADAS PELO PROJETISTA;
6) MATERIAIS:
   - PERFÍS LAMINADOS - AÇO ASTM A-36
   - PERFÍS DE CHAPA DOBRADA - AÇO ASTM A-36
   - BARRAS LISAS (REDONDAS) - AÇO ASTM A-36
   - CHAPAS GROSSAS - AÇO ASTM A-36
   - PARAFUSOS DE ALTA RESISTÊNCIA - ASTM A-325
   - ELETRODOS PARA SOLDA - AWS E- 70XX
   - CHUMBADORES DE EXPANSÃO (PARABOLT) - WALSYWA OU SIMILAR
7) PROTEÇÃO ANTI-CORROSIVA:
   - TRATAMENTO DE SUPERFÍCIE: JATO AO METAL QUASE BRANCO PADRÃO SA 21/2
   - FUNDO: ÉPOXI DUPLA FUNÇÃO 80 MICRÔMETROS (SECA) EM UMA DEMÃO, COR A DEFINIR.
8) SOLDAS DE FILETE E CONTÍNUA DE 6 mm;
9) SOBRECARGA CONSIDERADA: 0,25 kN/m² (DE ACORDO COM A NORMA NBR-8800/2008);
9.1) VENTO INCIDENTE: CONFORME NBR 6123/88.

- DÚVIDAS, CONSULTAR O PROJETISTA: (41) 9917-7826 - WANDERLEY walconengenharia@hotmail.com

PLANTA

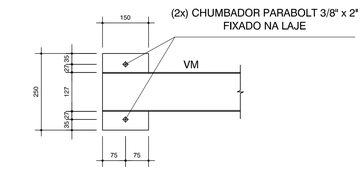


CORTE

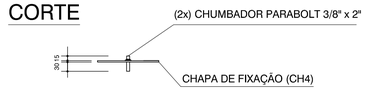


DETALHE 1 - CHAPA DE FIXAÇÃO (CH1)
Escala - 1:10

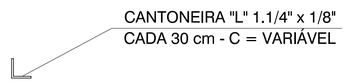


ENRIJECEDOR PARA OS MONTANTES E DIAGONAIS
Escala - 1:5

| | | | |
|---|---|---|---|
| | | | |
| | | | |
| | | | |
| | | | |
| | | | |
| 00 | 00.00.0000 | | PROJETO |
| Nº: | DATA | RESPONSÁVEL | DESCRIÇÃO DA REVISÃO: |

AS BUILT ENGENHARIA DE PROJETOS LTDA
Rua Jovino do Rosário, 1564 - Boa Vista
CEP 82560-435 - Curitiba - Paraná
asbuiltprojetos@gmail.com - (41)3088-4949

FASE:
PROJETO DE ESTRUTURA METÁLICA - COBERTURA

CONFERIR MEDIDAS NA OBRA

OBRA:
LAB. ENG. DE ALIMENTOS - BLOCO I
CAMPUS JK / DIAMANTINA
RODOVIA MG 367, KM 583, Nº 5000 - ALTO DA JACUBA - DIAMANTINA/MG

PROPRIETÁRIO: UNIVERSIDADE FEDERAL DOS VALES DO JEQUITINHONHA E MUCURI
CNPJ 16.888.315/0001-57

PRANCHA:
DETALHES CONSTRUTIVOS

AUTOR DO PROJETO: RICARDO WEIGERT MACHADO
CREA 116.432 - D/PR

CO-AUTOR DO PROJETO: WANDERLEY ALMEIDA
CREA 6.084 - TD/PR

DETALHAMENTO/OBSERVAÇÕES: ---
DESENHO: RICARDO

| VERSÃO: | DATA: | ESCALA: | ÁREA CONSTRUIDA: | FOLHA: |
|---|---|---|---|---|
| VERSAO 1 | 24/05/2013 | INDICADA | 739,44 m² | EM 03/03 |

ARQUIVO: GERAL - UFVJM - O.S. 55, 56 E 57

PRODUCED BY AN AUTODESK EDUCATIONAL PRODUCT
PRODUCED BY AN AUTODESK EDUCATIONAL PRODUCT
PRODUCED BY AN AUTODESK EDUCATIONAL PRODUCT