


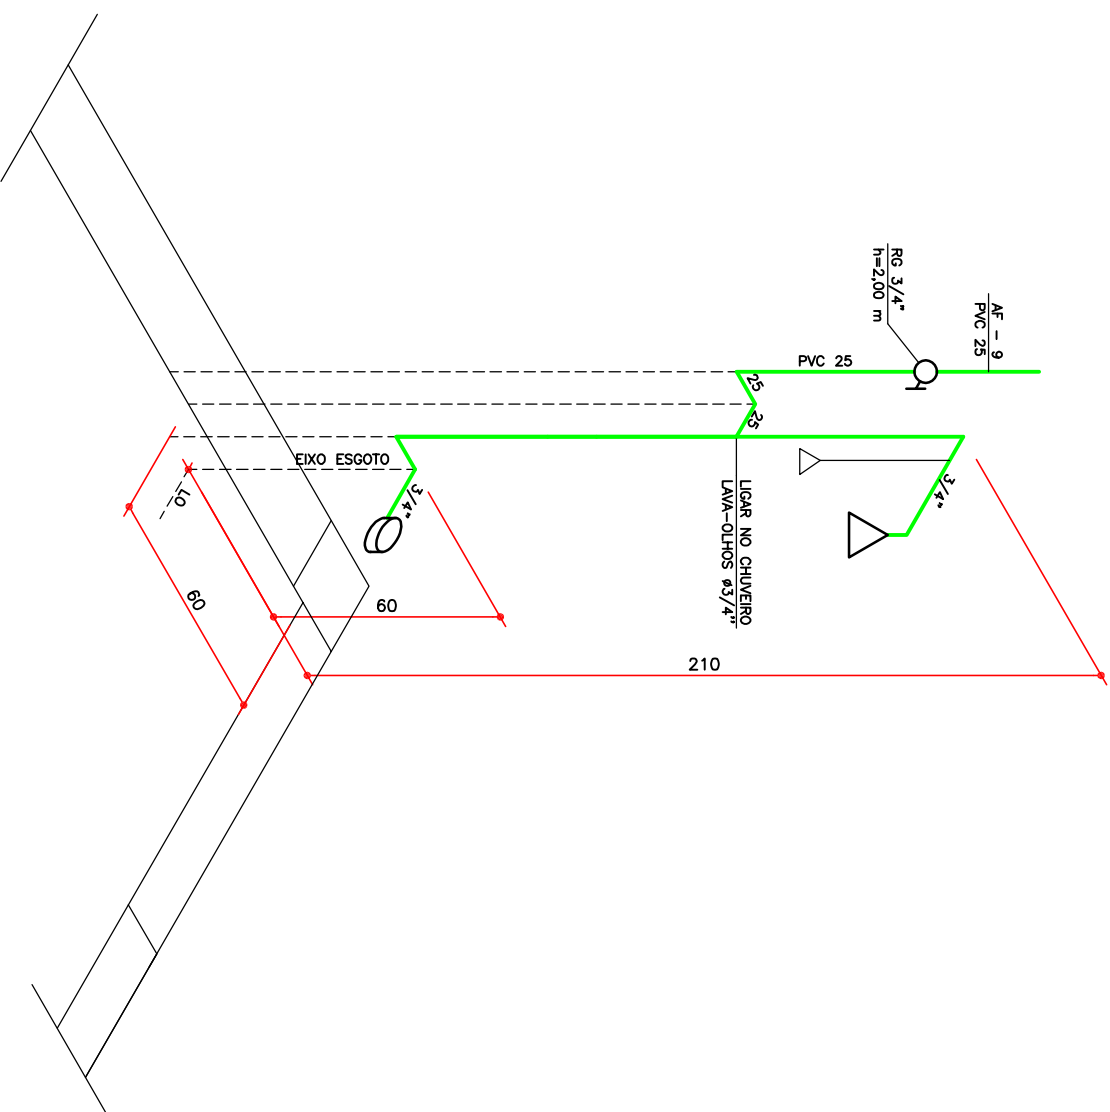


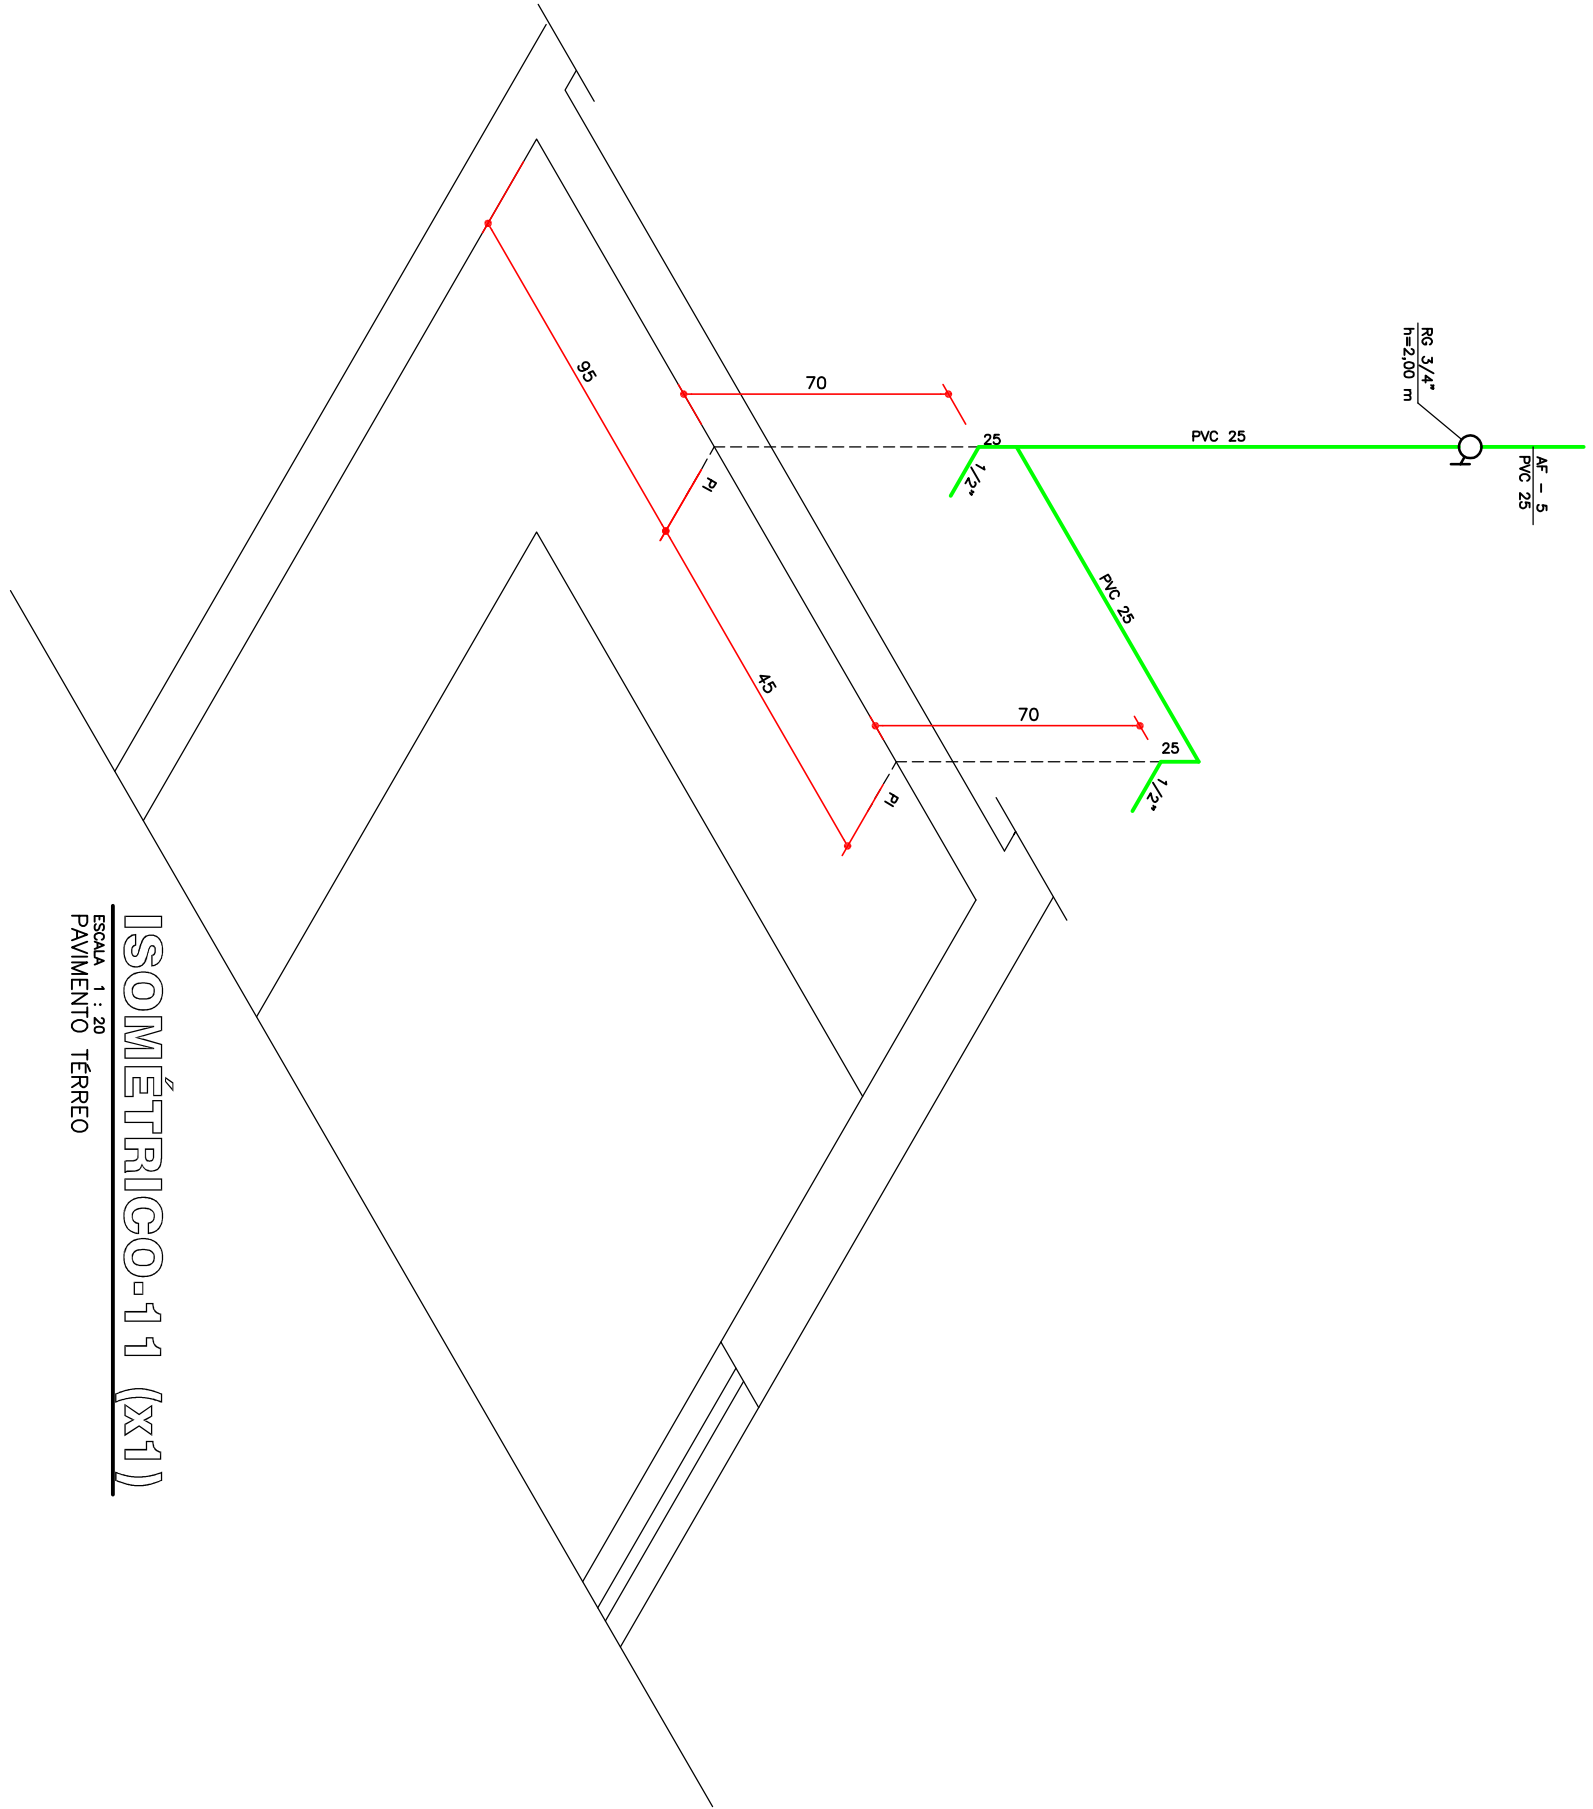


ISO-12 (x1)

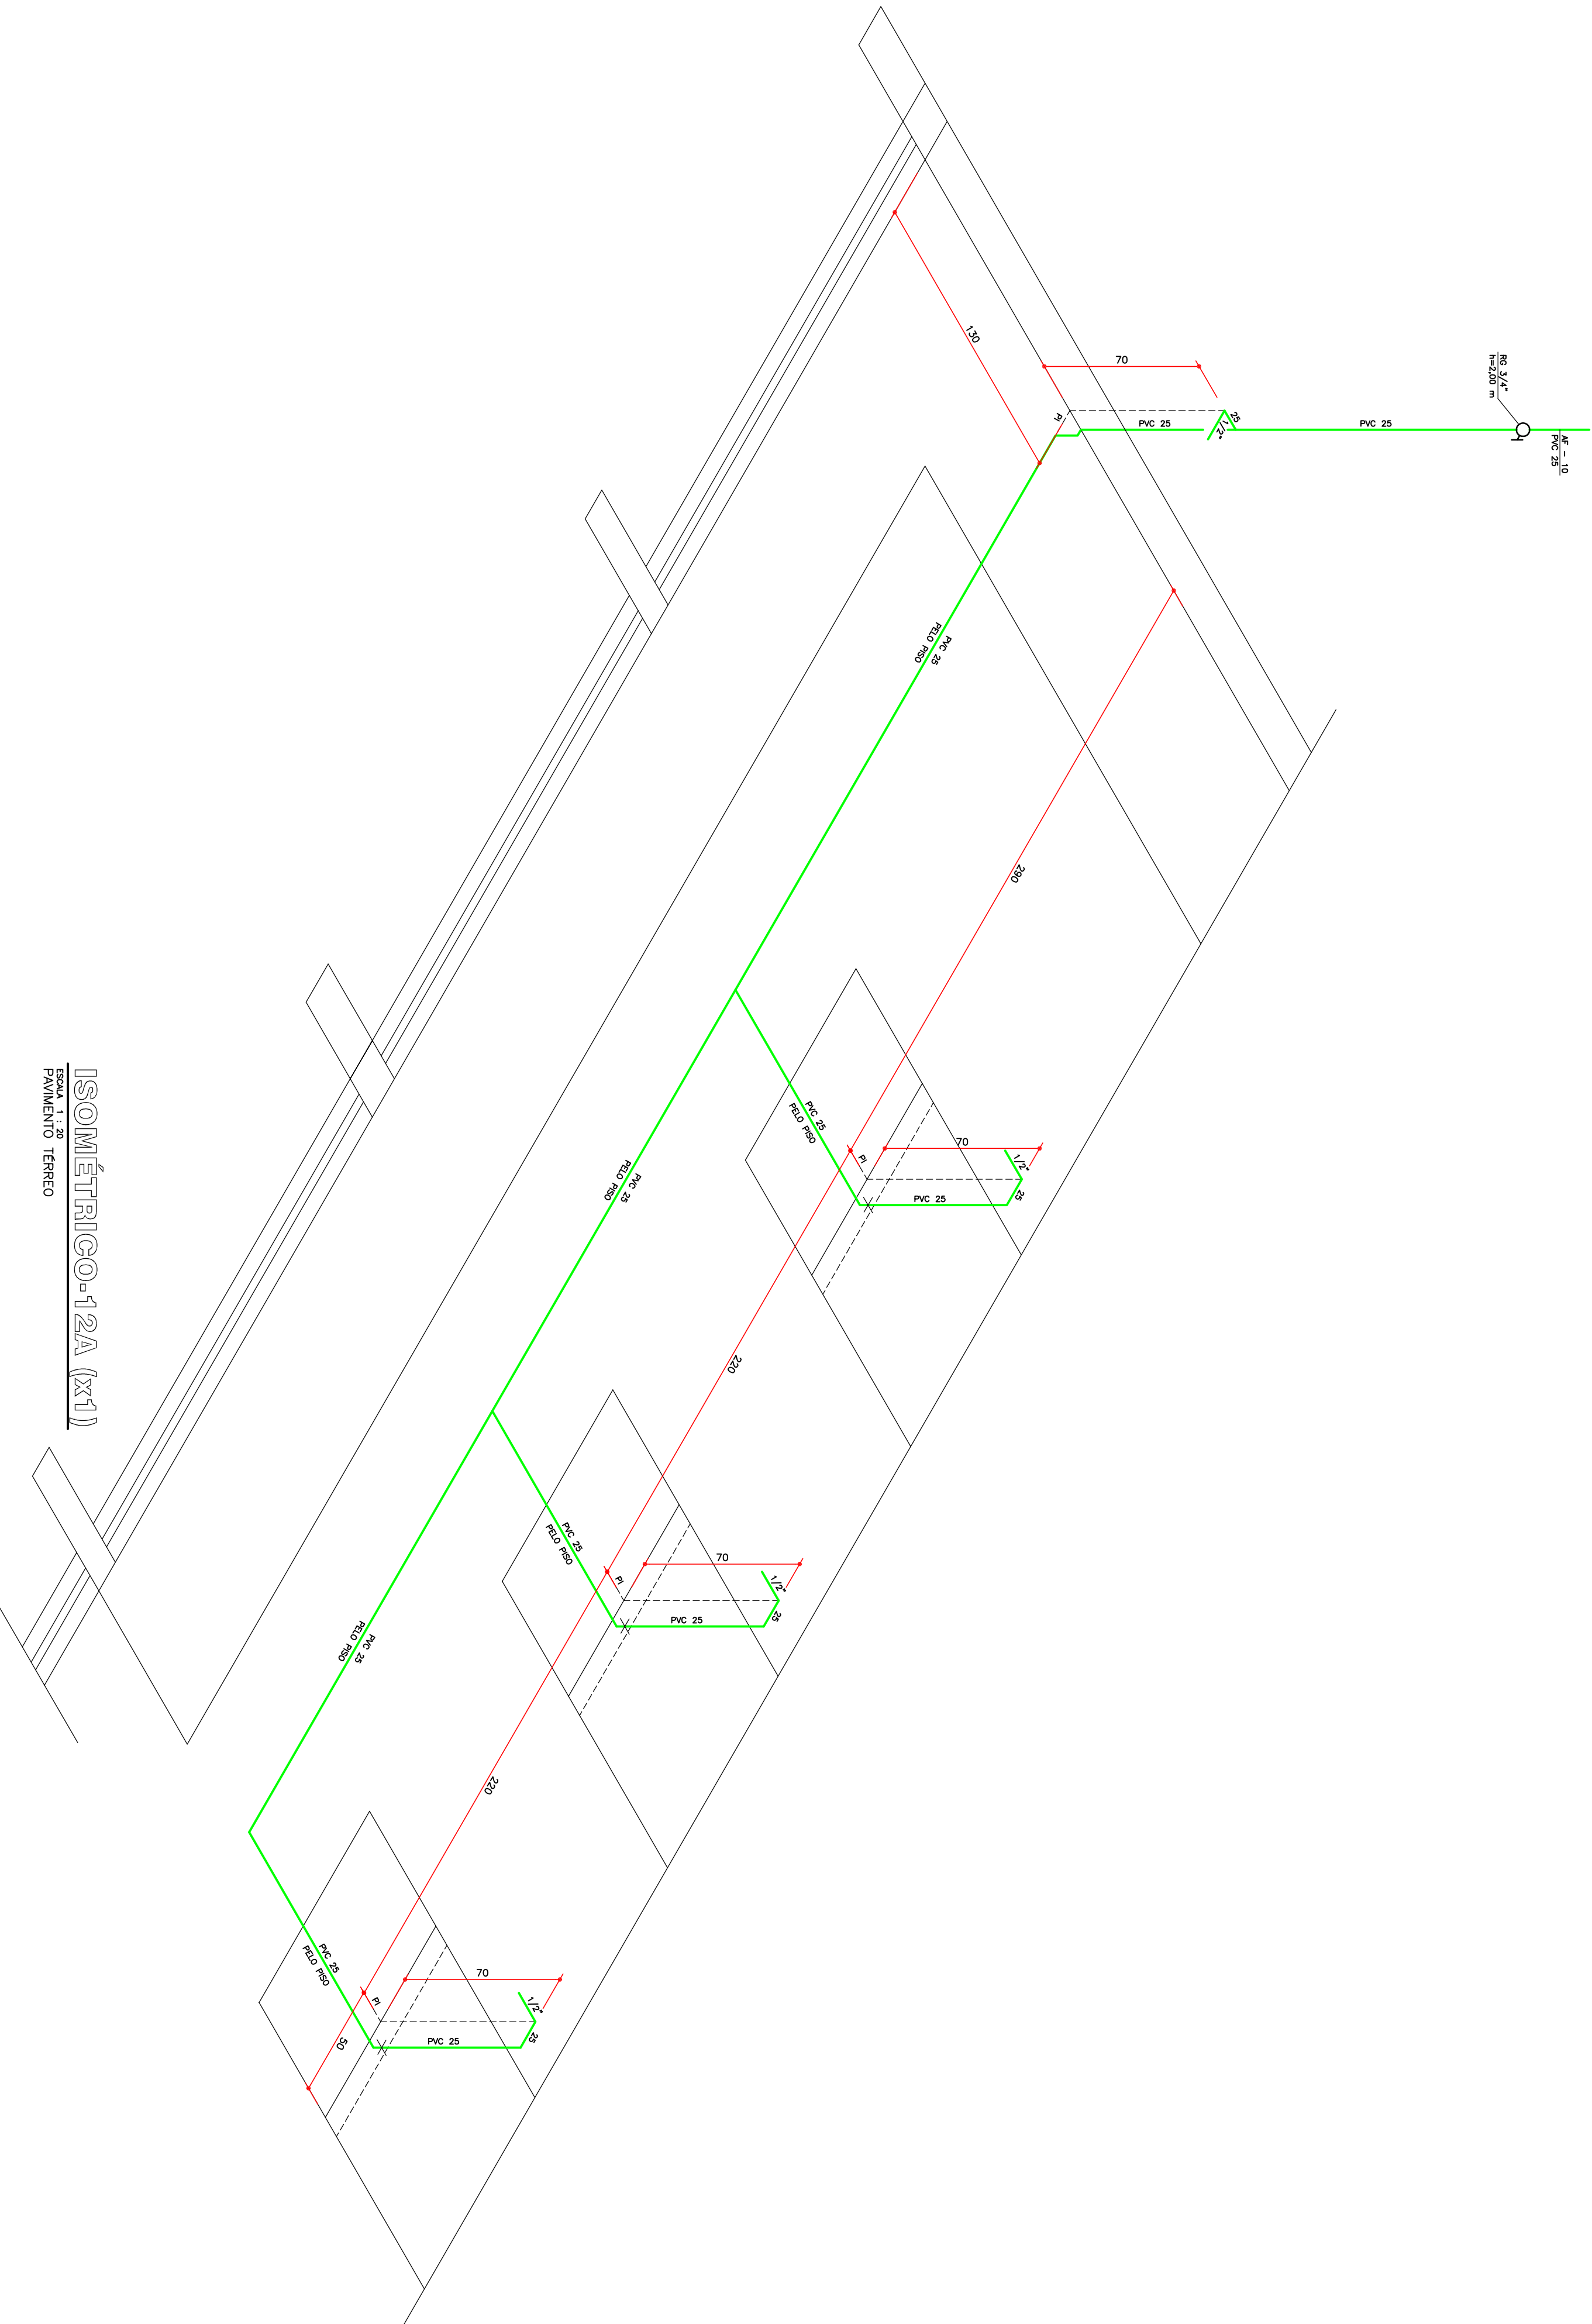


ISO-12A (x1)

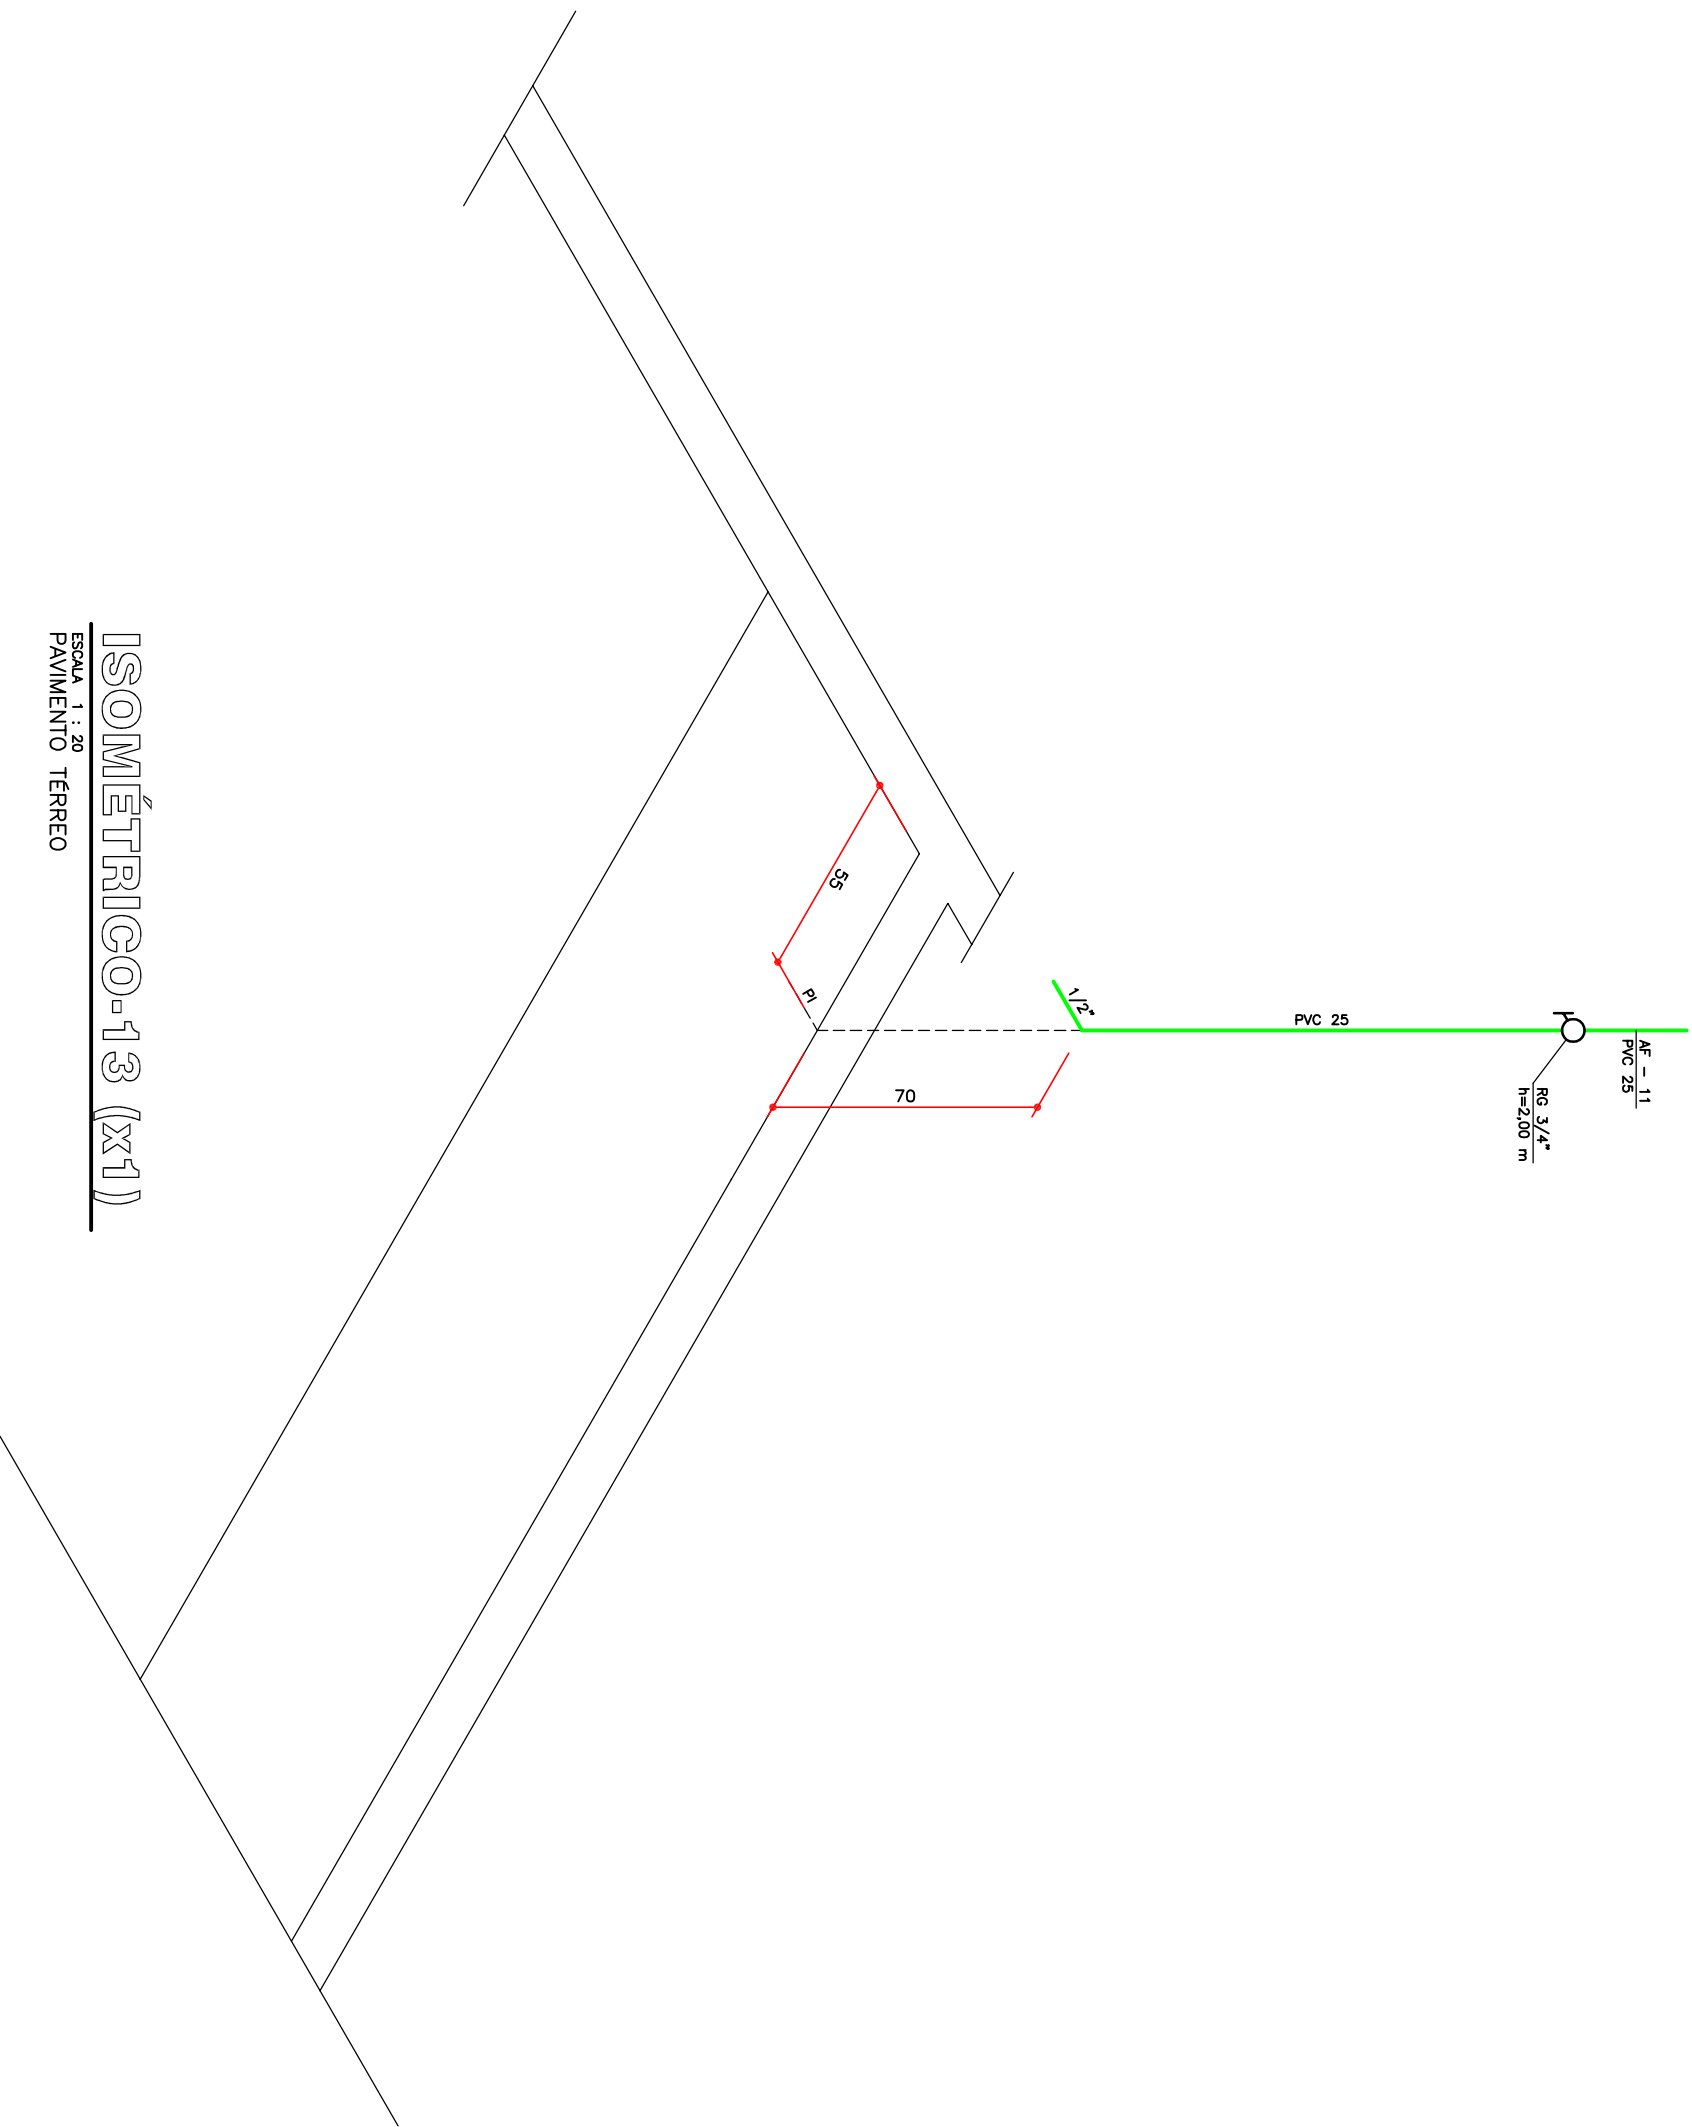


ISO-13 (x1)

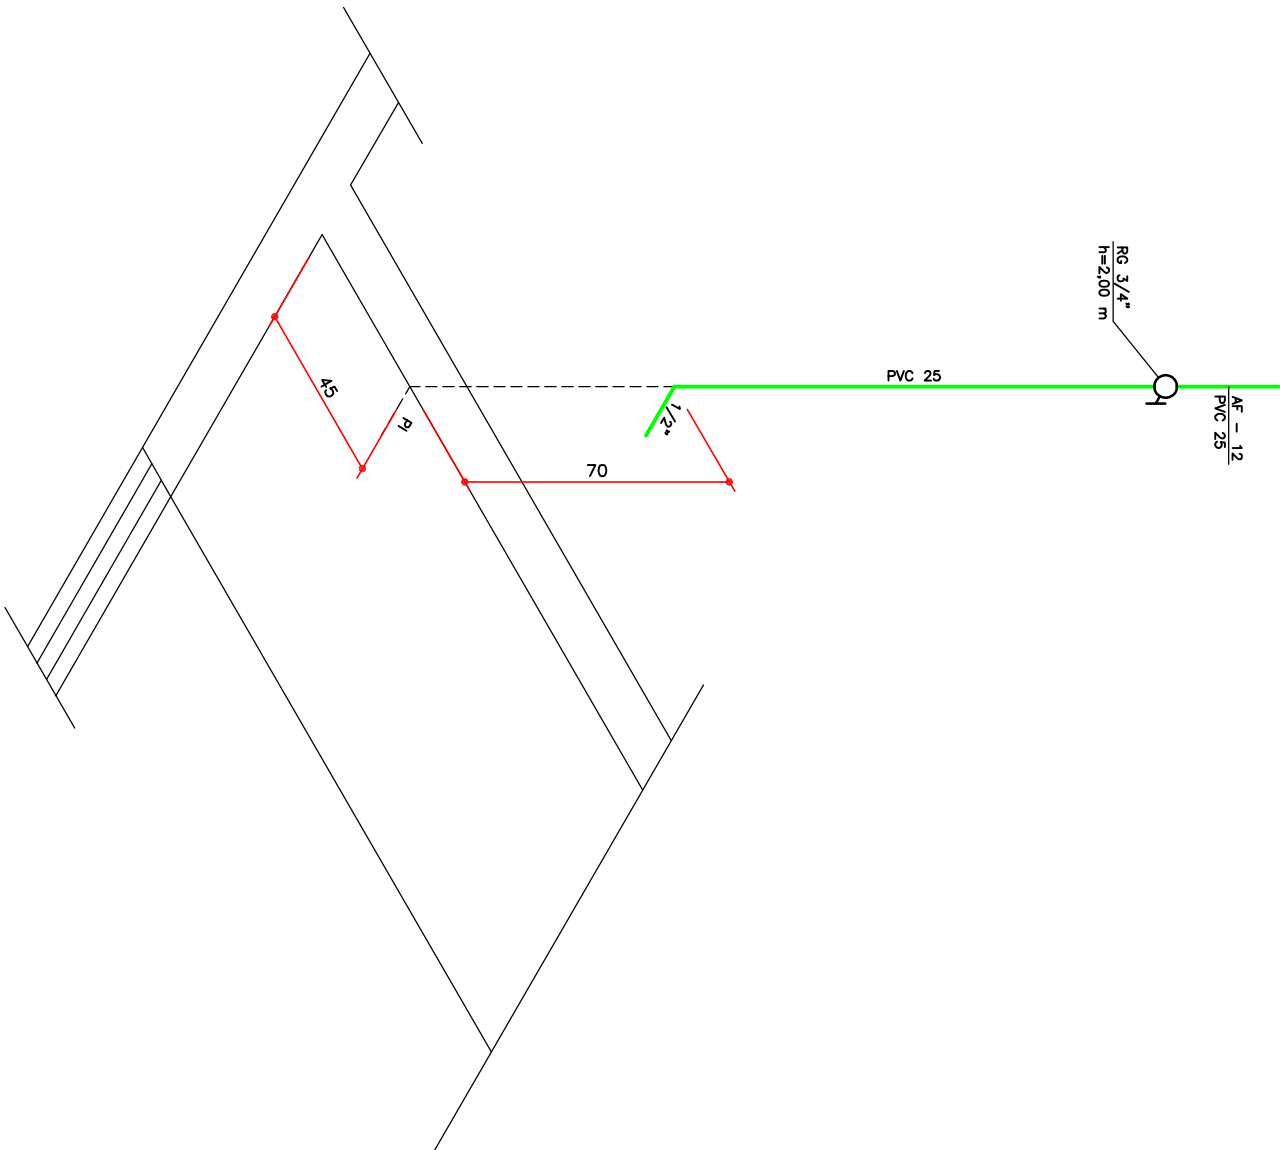

ISO-13A (x1)


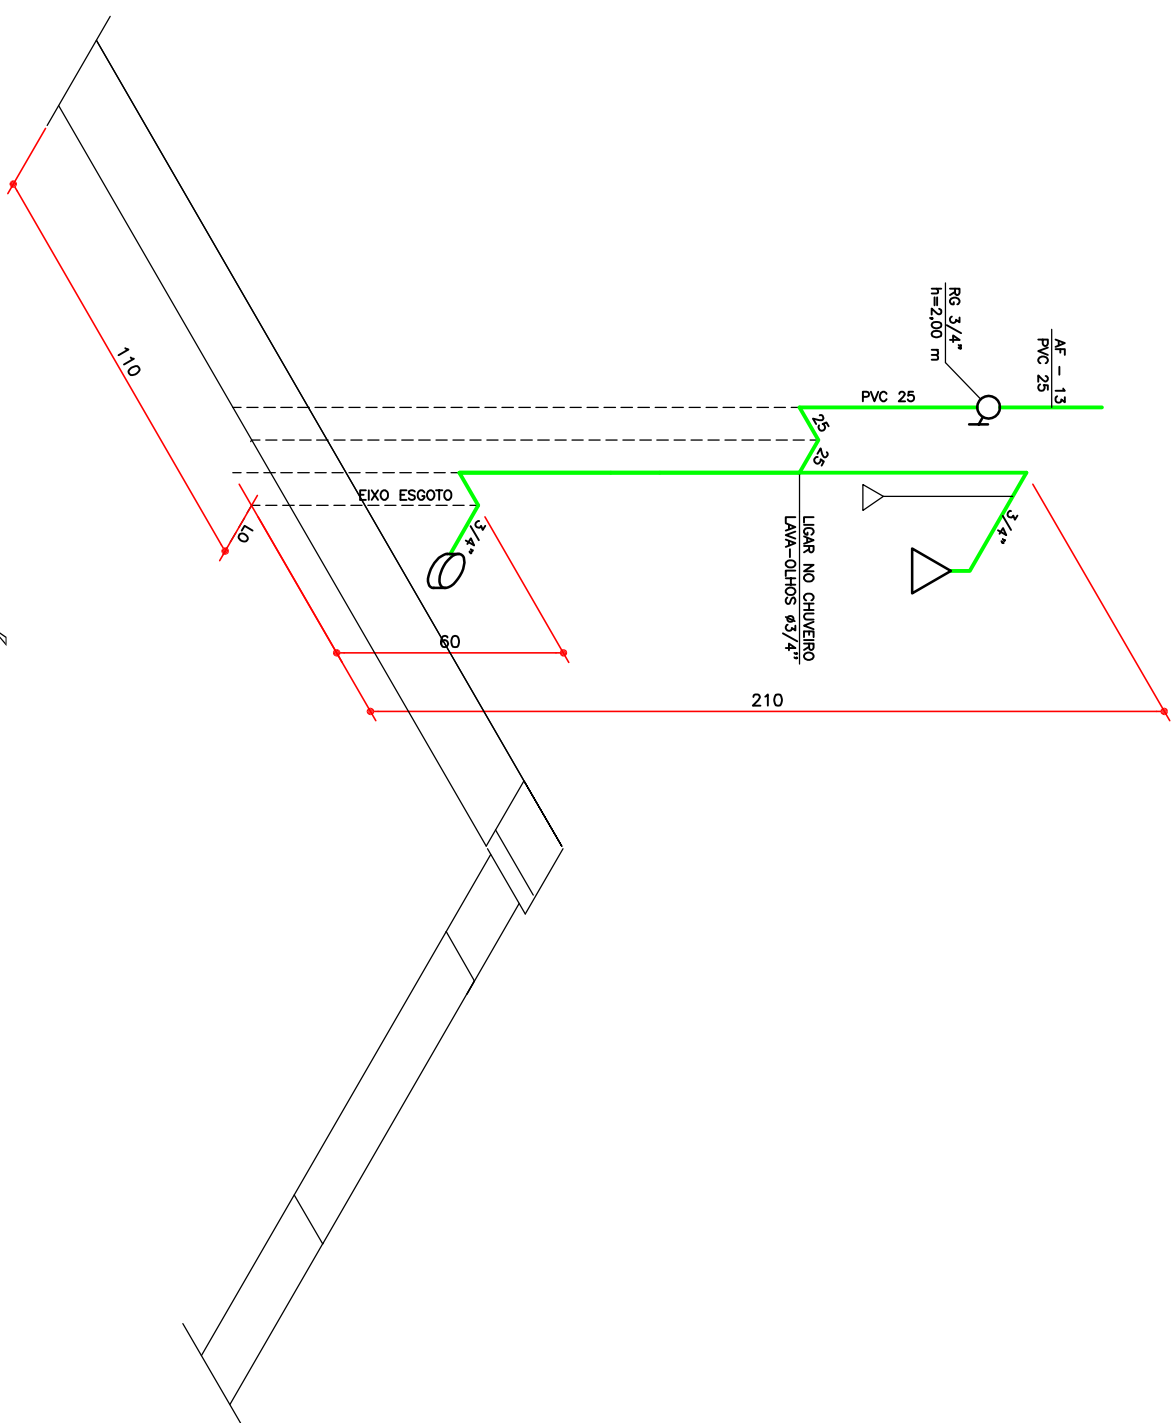


ISO-14 (x1)

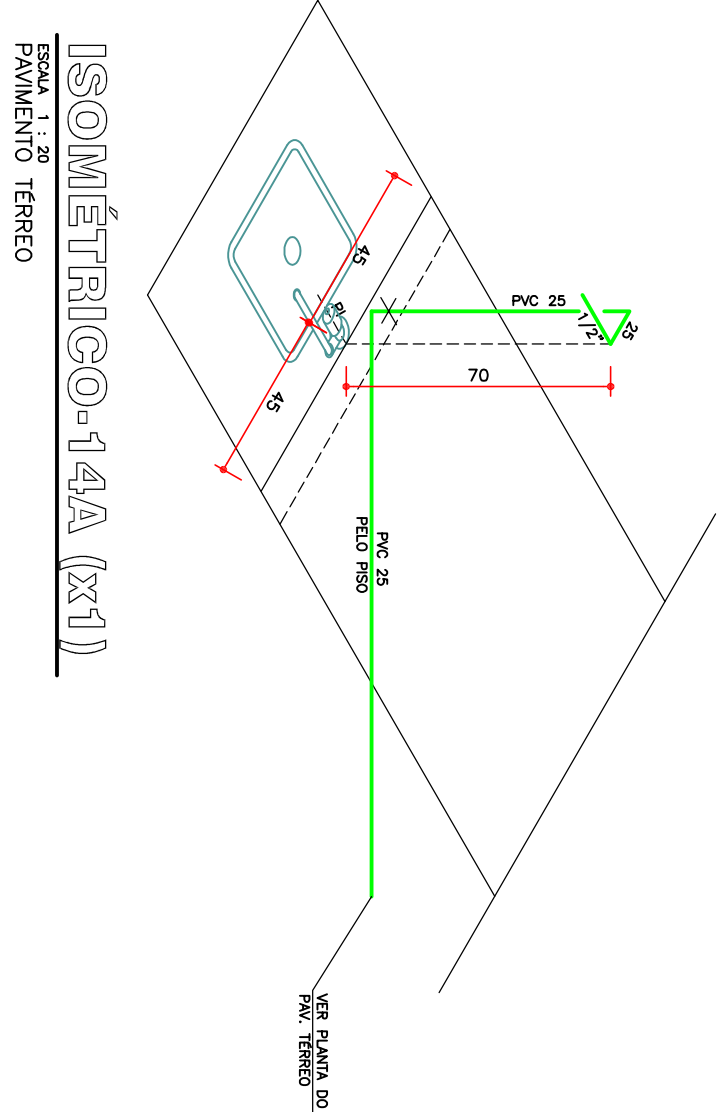

ISO-14A (x1)

CONVENÇÕES	
AF	COLUNA DE ÁGUA FRIA
AP	COLUNA DE ÁGUAS PLUVIAIS
PI	PIA

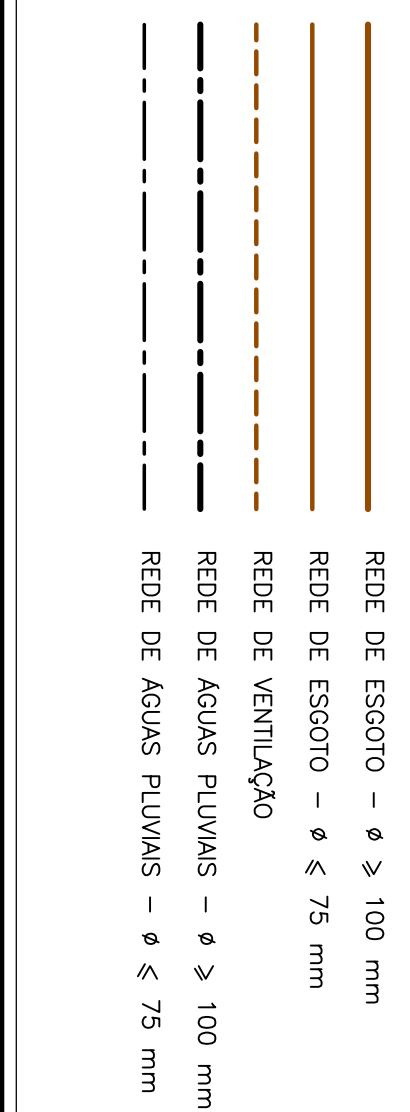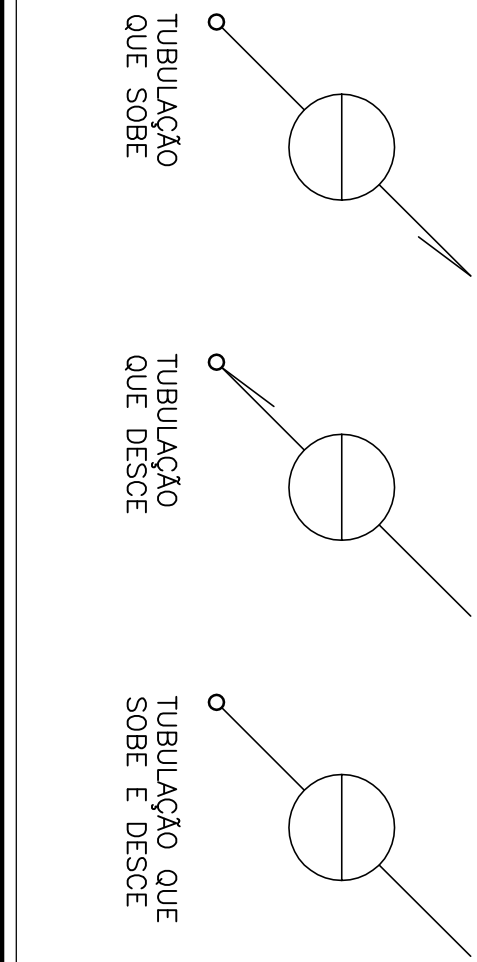

- NOTAS GERAIS

LAB. ENG. DE ALIMENTOS - BLOCO I	
CAMPUS JK / DIAMANTINA	
FOLHA: 05/08	

PROJETO EXECUTIVO - HIDROSSANITÁRIO	
CONFERIR MEDIDAS NA OBRA	

