


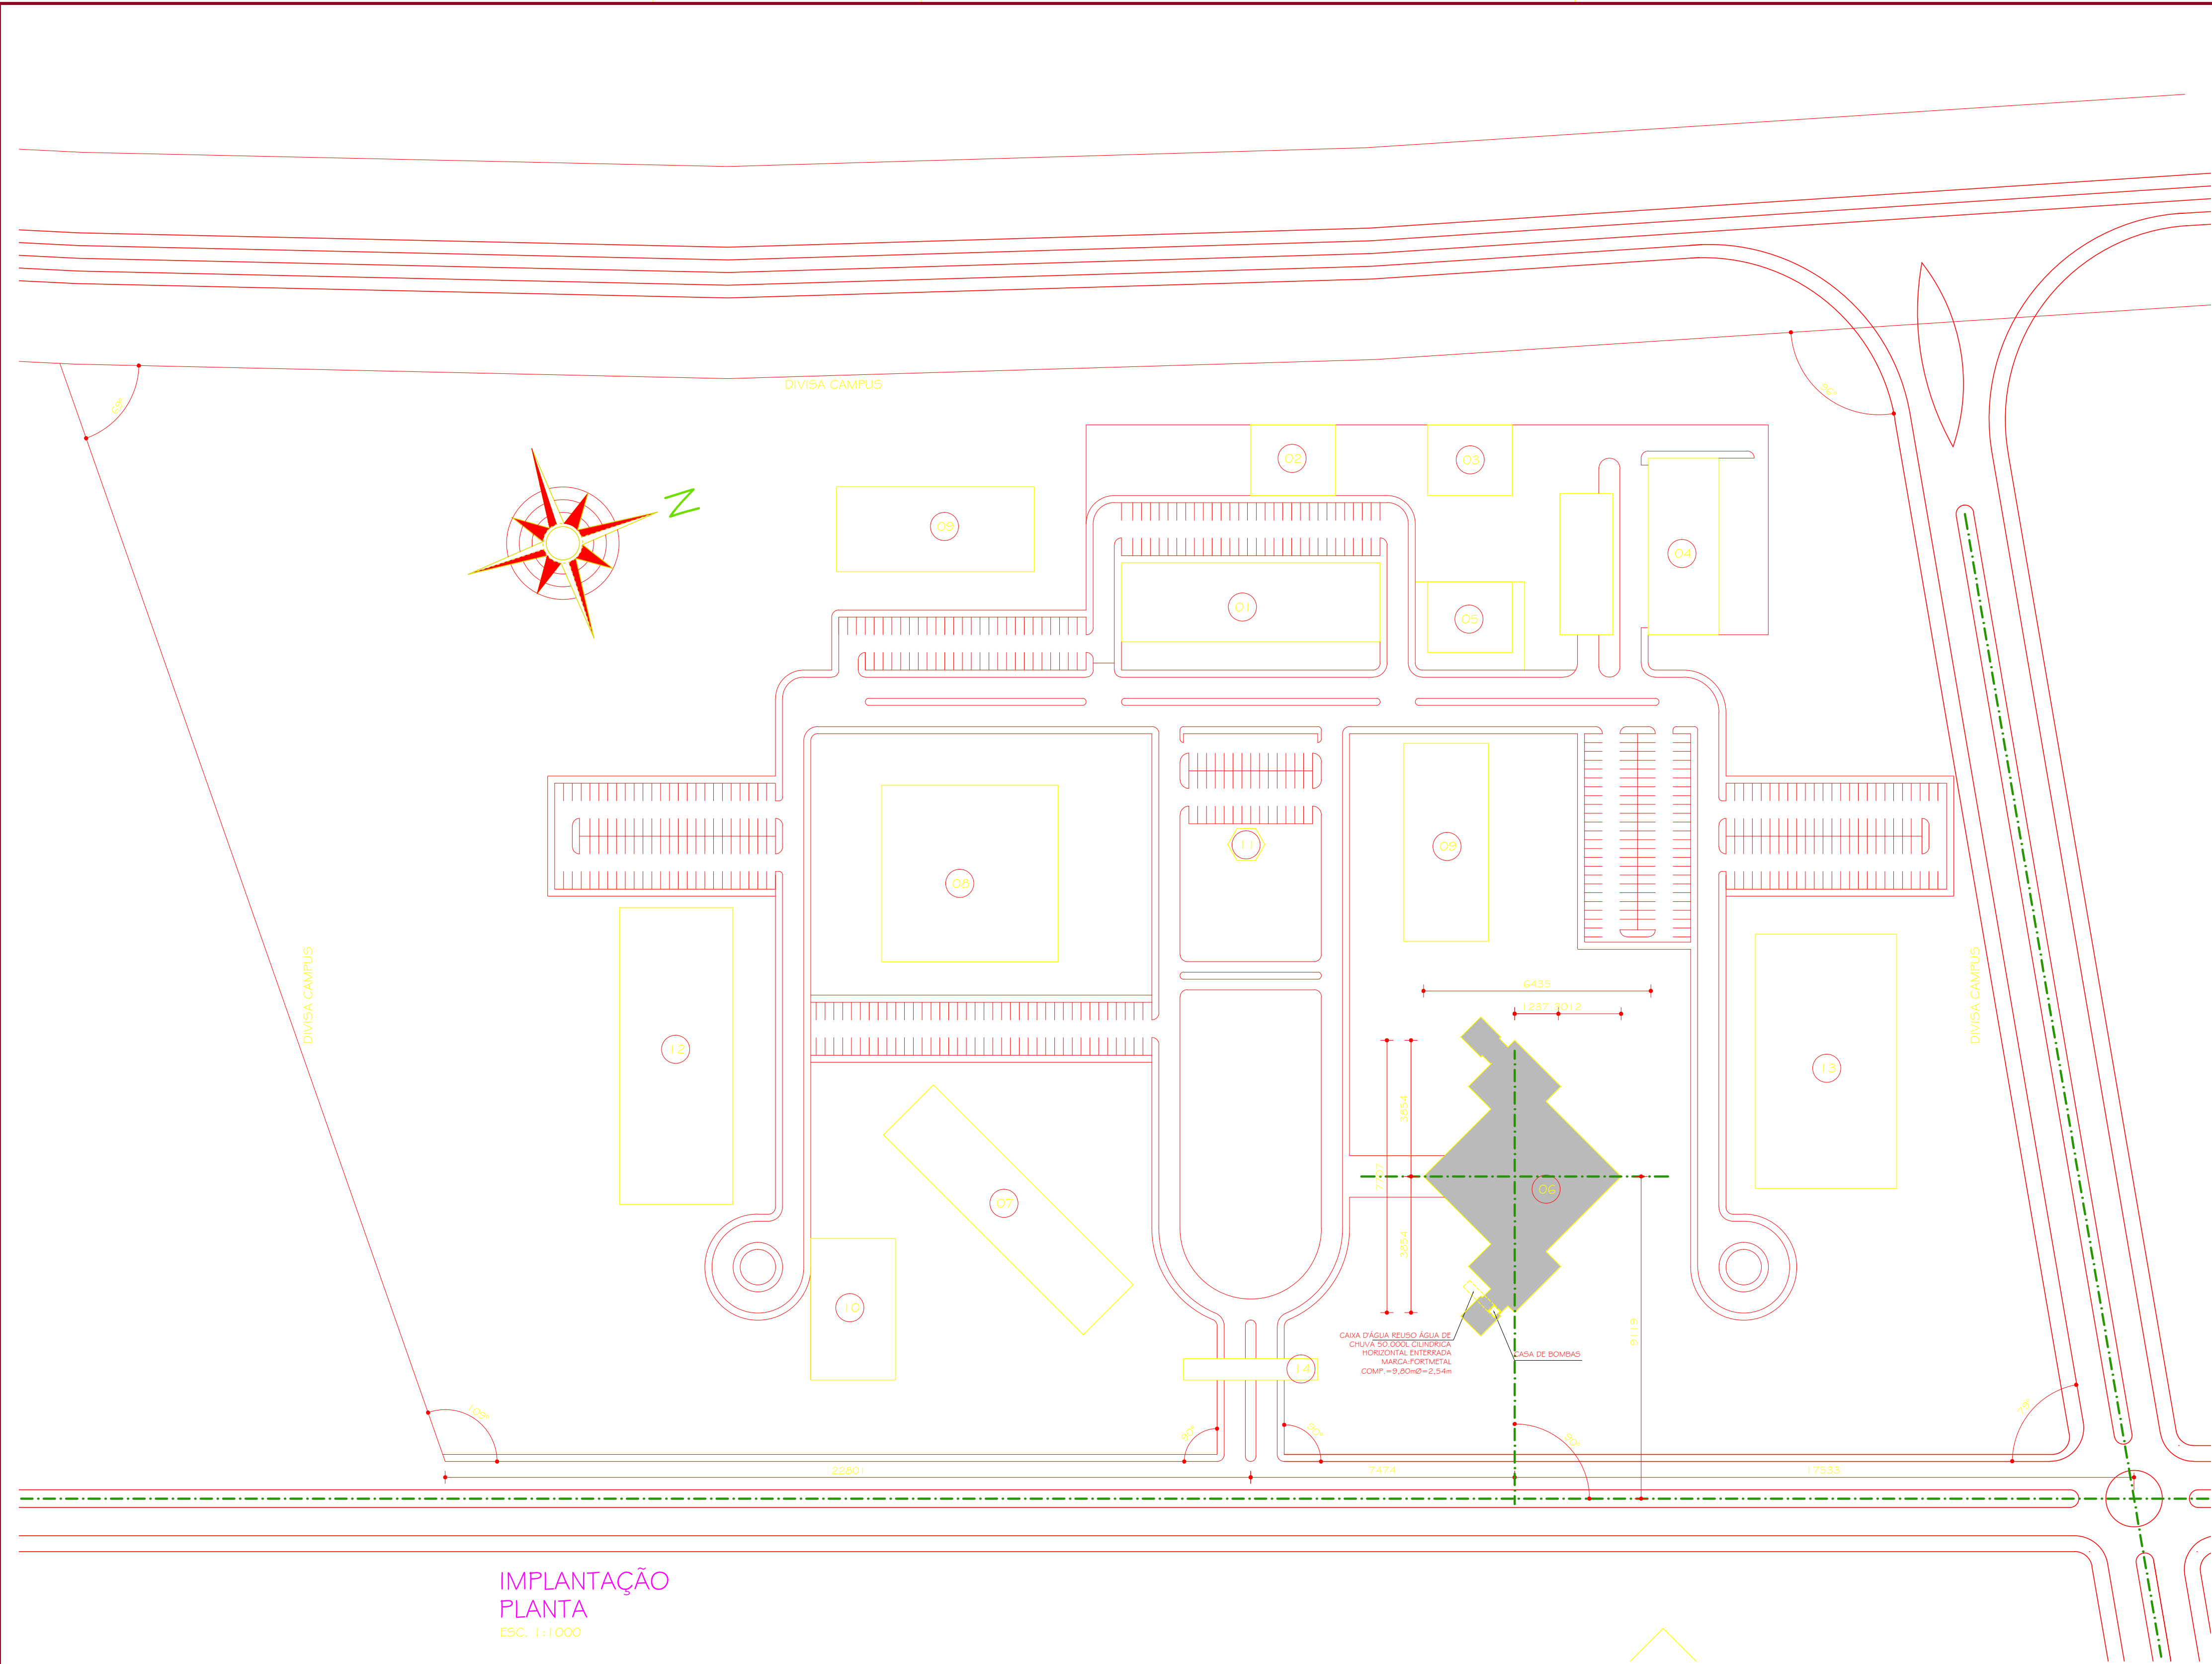

IMPLANTAÇÃO
PLANTA
ESC. 1:1.000

RELAÇÃO DOS FÉDIOS	
01	ADMINISTRAÇÃO
02	ALMOXARIFADO
03	GALPÃO PATRIMÔNIO
04	GALPÃO TRANSPORTE
05	RÁDIO / TV
06	BIBLIOTECA
07	RESTAURANTES E SERVIÇOS
08	CONVENÇÕES
09	SALAS DE AULA
10	DCE
11	LANÇONETE
12	ENGENHARIAS
13	HUMANIDADES
14	PORTAL

03	14.08.2013		PROJETO EXECUTIVO - REVISÃO 03
02	22.09.2012		PROJETO BÁSICO EXECUTIVO - REVISÃO ACABAMENTOS E DETALHE ESQUADRIA
01	07.06.2012		PROJETO BÁSICO EXECUTIVO - REVISÃO ACRÉSCIMO ESCADA
00	30.07.2012		PROJETO BÁSICO
Nº	DATA	RESPONSÁVEL	DESCRIÇÃO DA REVISÃO
FASE: PROJETO ARQUITETÔNICO EXECUTIVO			
OBSERVAÇÕES: CONFERIR MEDIDAS NA OBRA			
BIBLIOTECA CAMPUS UNAÍ			
ENDEREÇO			
PROPRIETÁRIO: UNIVERSIDADE FEDERAL DOS VALES DO JEQUITINHONHA E MUCURI		CNPJ: 16.888.315/0001-57	UFVJM
TÍTULO: IMPLANTAÇÃO			
AUTOR PROJETO ARQUITETÔNICO / RT: SEBASTIÃO DE OLIVEIRA LOPES CAU A1 074-0			
DETALHAMENTO: TREC - TOMAZ RIGOTTO ENGENHARIA E CONSTRUÇÕES LTDA CAU 12.243-0			
VERSÃO: VERSÃO 1	DATA: 14.08.2013	AUTOCAD:	FOLHA: 01/21
ARQUIVO: UFMJM_CUN_BIBLIO_ARQEX_VO1_F01_R04			