


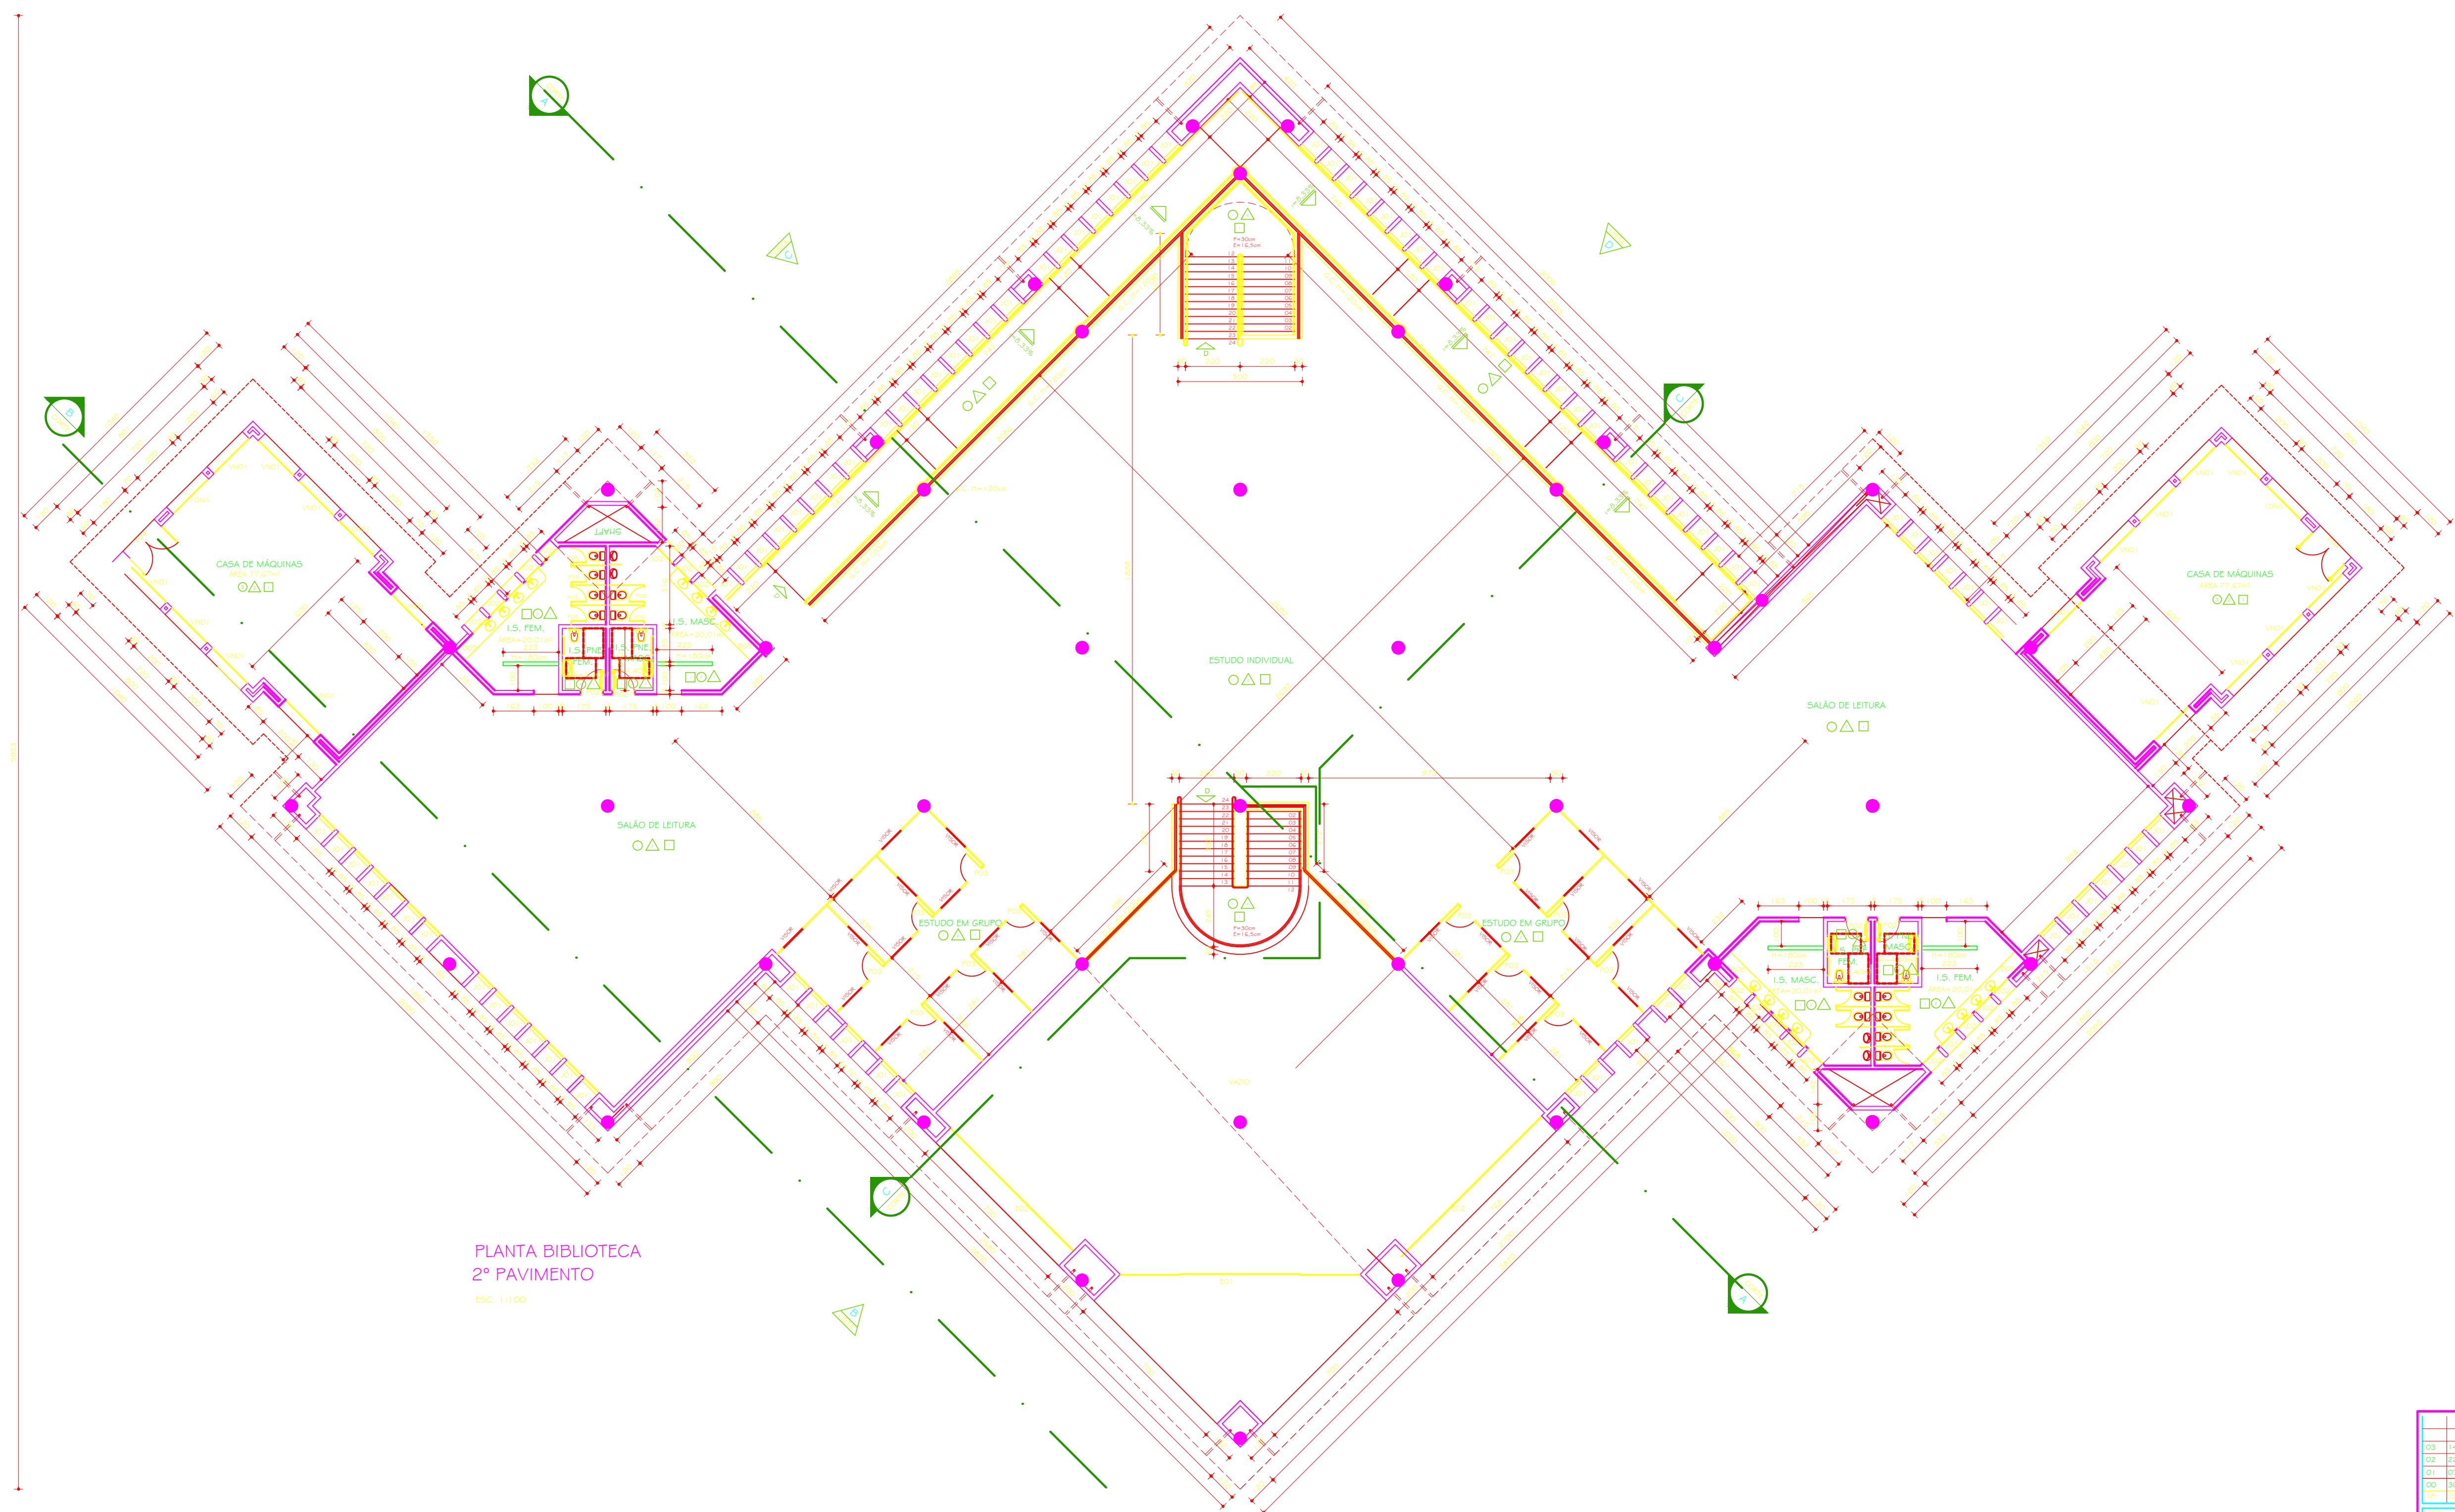

PLANTA BIBLIOTECA
2º PAVIMENTO
ESC. 1:100

QUADRO DE ÁREAS		
	ÁREA (m²)	Nº POSTOS (m²)
1º PAVIMENTO	1.336,10	121
2º PAVIMENTO	1.048,73	837
TOTAL	2.384,83	958

TABELA GERAL ESQUADRIAS		
DESCRIÇÃO	MEDIDA	TIPO
PORTAS	P01 10x20-10	ABRIR
	P02 20x20-10	ABRIR FME
	P03 20x20-10	ABRIR
	P04 20x20-10	ABRIR
	P05 20x20-10	ABRIR
	P06 20x20-10	ABRIR
JANELAS	J01 30x30-10	FECHAR
	J02 30x30-10	FECHAR
	J03 30x30-10	FECHAR
J04 30x30-10	JANELA BASCULANTE / VINDENADA E VIDRO	
	30x30-10	ABRIR
	J05 30x30-10	ABRIR
	J06 30x30-10	ABRIR
	J07 30x30-10	ABRIR
	J08 30x30-10	ABRIR
J09 30x30-10	JANELA BASCULANTE / VINDENADA E VIDRO	
	30x30-10	ABRIR
	J10 30x30-10	ABRIR
	J11 30x30-10	ABRIR
	J12 30x30-10	ABRIR
	J13 30x30-10	ABRIR
J14 30x30-10	JANELA BASCULANTE / VINDENADA E VIDRO	
	30x30-10	ABRIR
	J15 30x30-10	ABRIR
	J16 30x30-10	ABRIR
	J17 30x30-10	ABRIR
	J18 30x30-10	ABRIR
J19 30x30-10	JANELA BASCULANTE / VINDENADA E VIDRO	
	30x30-10	ABRIR
	J20 30x30-10	ABRIR
	J21 30x30-10	ABRIR
	J22 30x30-10	ABRIR
	J23 30x30-10	ABRIR