


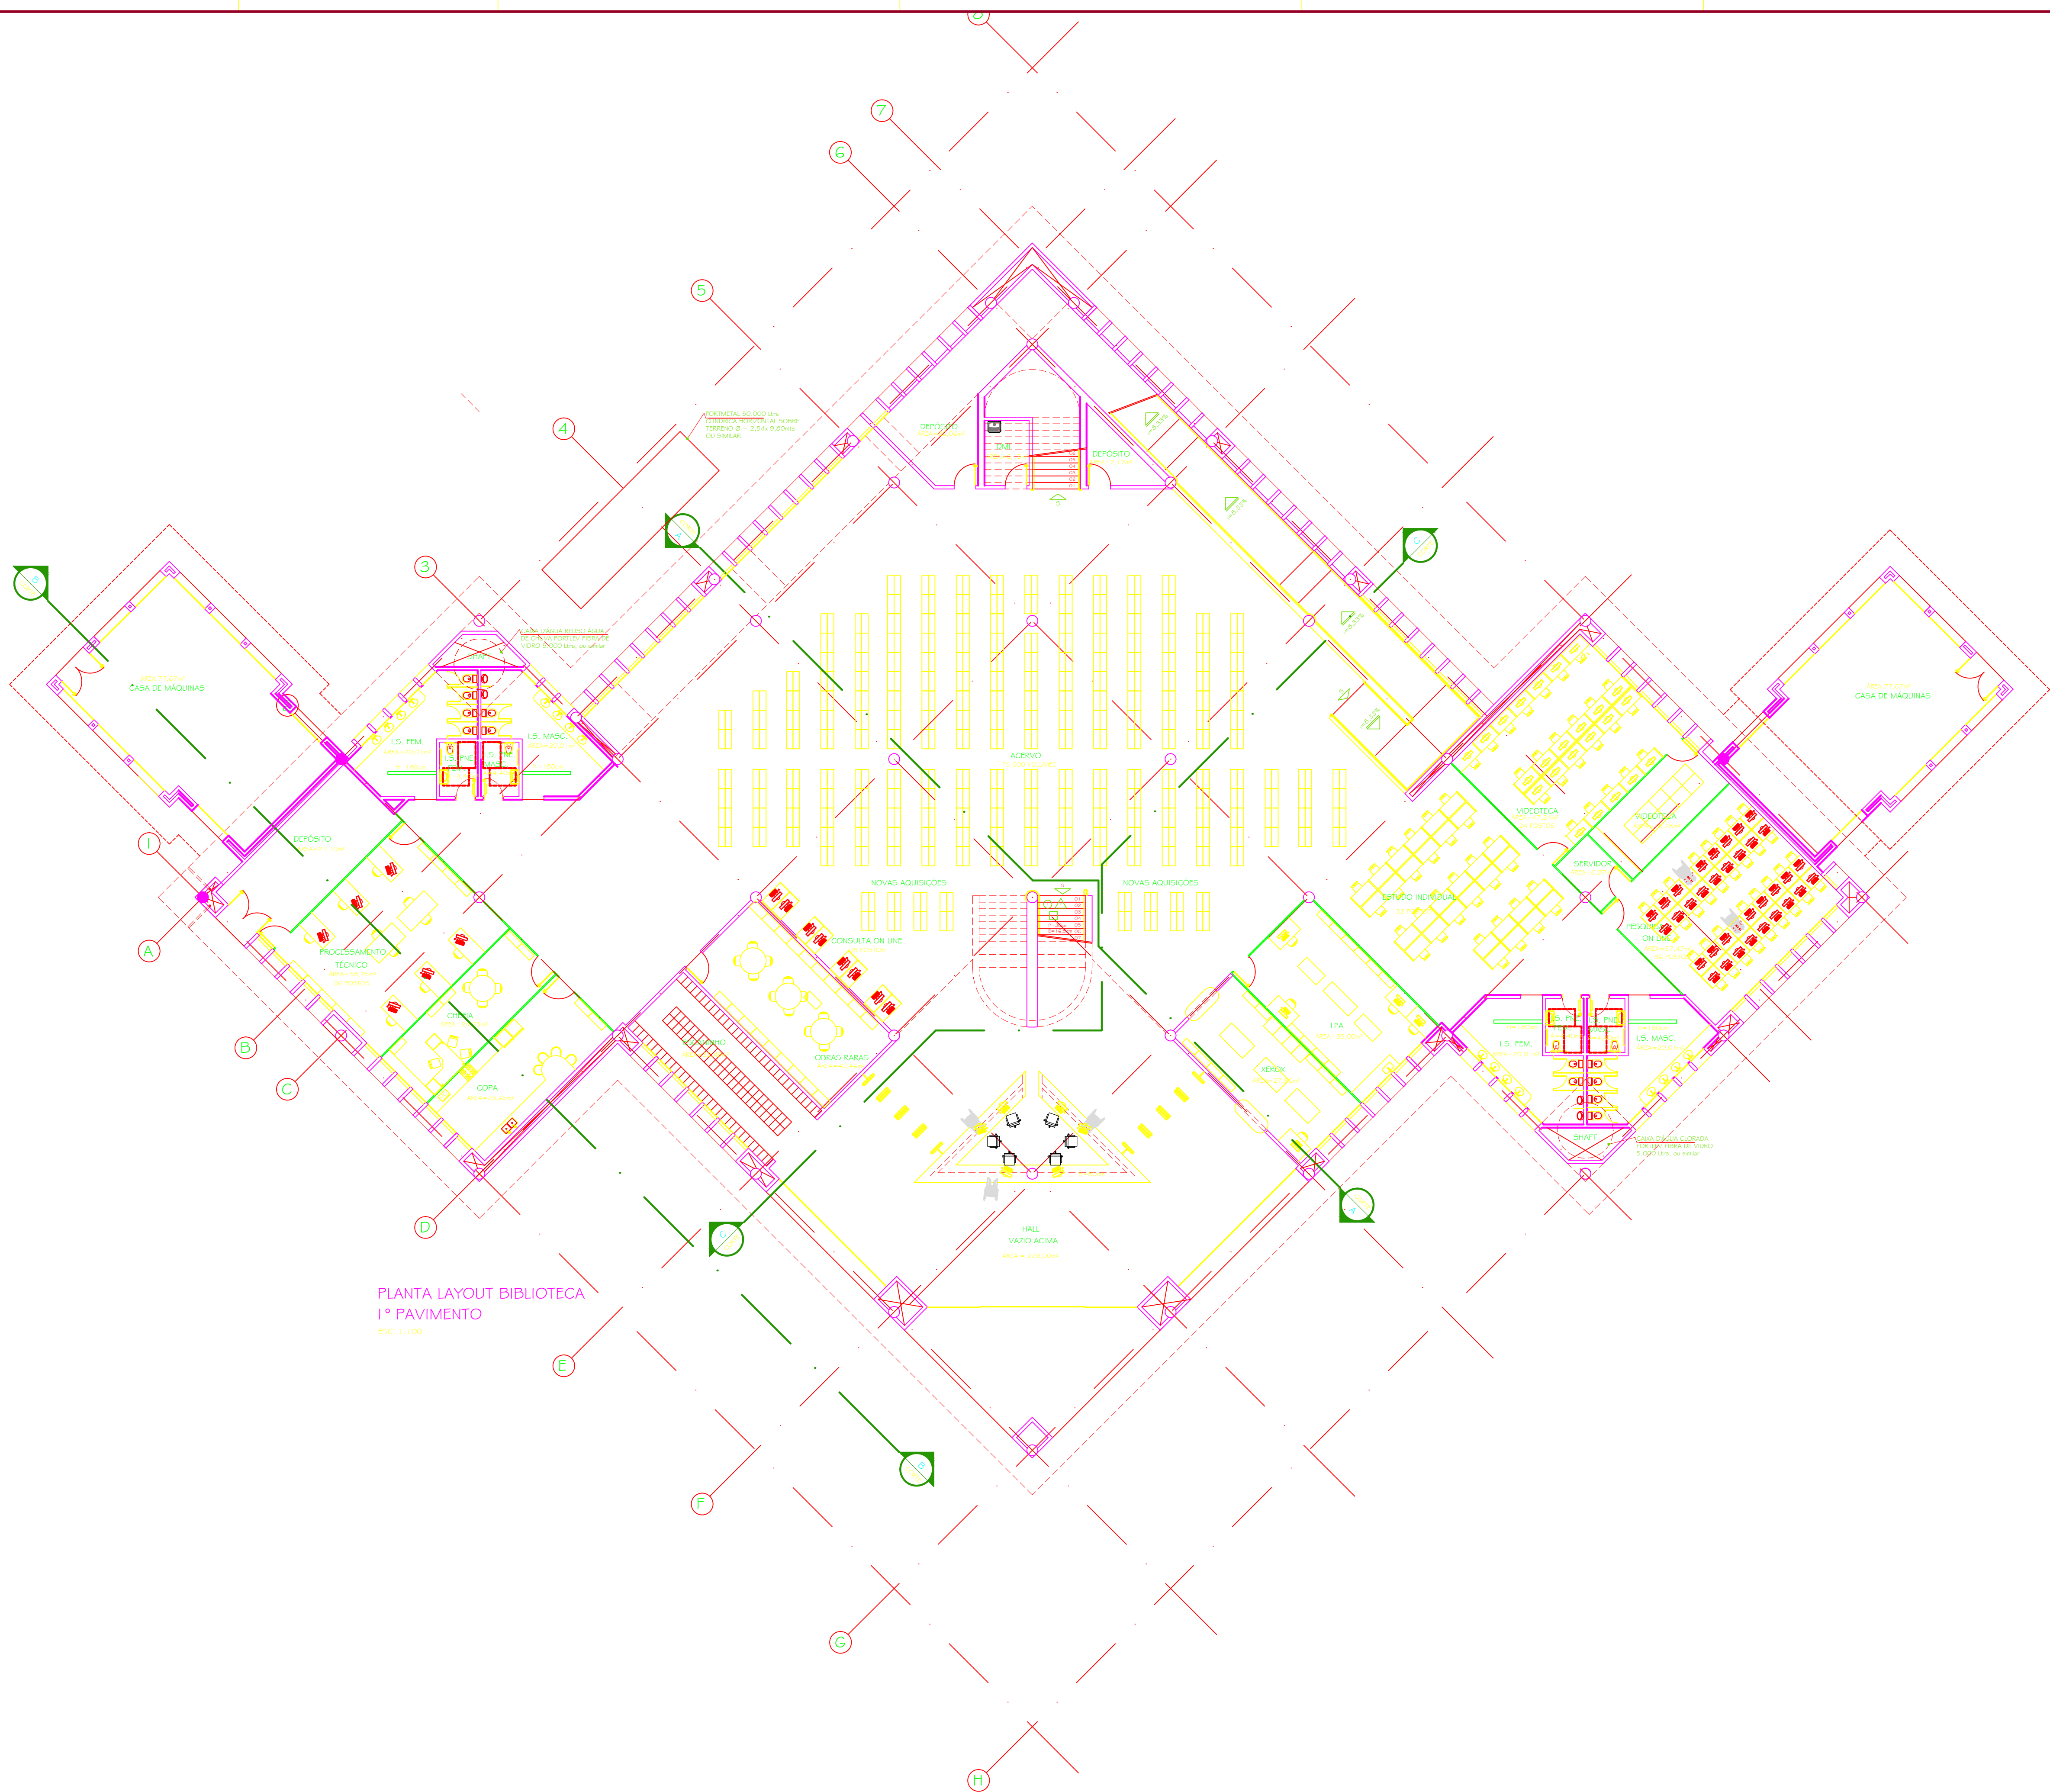

PLANTA LAYOUT BIBLIOTECA
1º PAVIMENTO
EBC - 1:100

QUADRO DE ÁREAS		
	ÁREA (m²)	Nº POSTOS (m²)
1º PAVIMENTO	1.936,10	151
2º PAVIMENTO	1.646,20	637
TOTAL	3.582,30	788

03	14.08.2013	PROJETO EXECUTIVO - REVISÃO 03
02	22.09.2012	PROJETO BÁSICO EXECUTIVO - REVISÃO ACABAMENTOS E DETALHE ESQUADRIA
01	07.08.2012	PROJETO BÁSICO EXECUTIVO - REVISÃO ACRESCIMO ESCADA
00	30.07.2012	PROJETO BÁSICO
VP	DATA	RESPONSÁVEL
PROJETO ARQUITETÔNICO EXECUTIVO		
CONFERIR MEDIDAS NA OBRA		
BIBLIOTECA CAMPUS UNAI		
ENDEREÇO		
PROPRIETÁRIO	UNIVERSIDADE FEDERAL DOS VALES DO JEQUITINHONHA E MUCURI	CNPJ 16.868.315/0001-57
TÍTULO		
PLANTA LAYOUT 1º PAVIMENTO		
AUTOR PROJETO ARQUITETÔNICO / R		
SEBASTIÃO DE OLIVEIRA LOPES CAU A1074-D		
TOTAL PAVIMENTO		
TREC - TOMAZ RIGOTTO ENGENHARIA E CONSTRUÇÕES LTDA		
CUI 18.245-0		
VERSÃO	1	14.08.2013
DATA	14.08.2013	PLANTADO
ARQUIVO	UFVJM_CUN_BIBLIO_ARQDIX_V01 P04-05_R04	FOUR

