


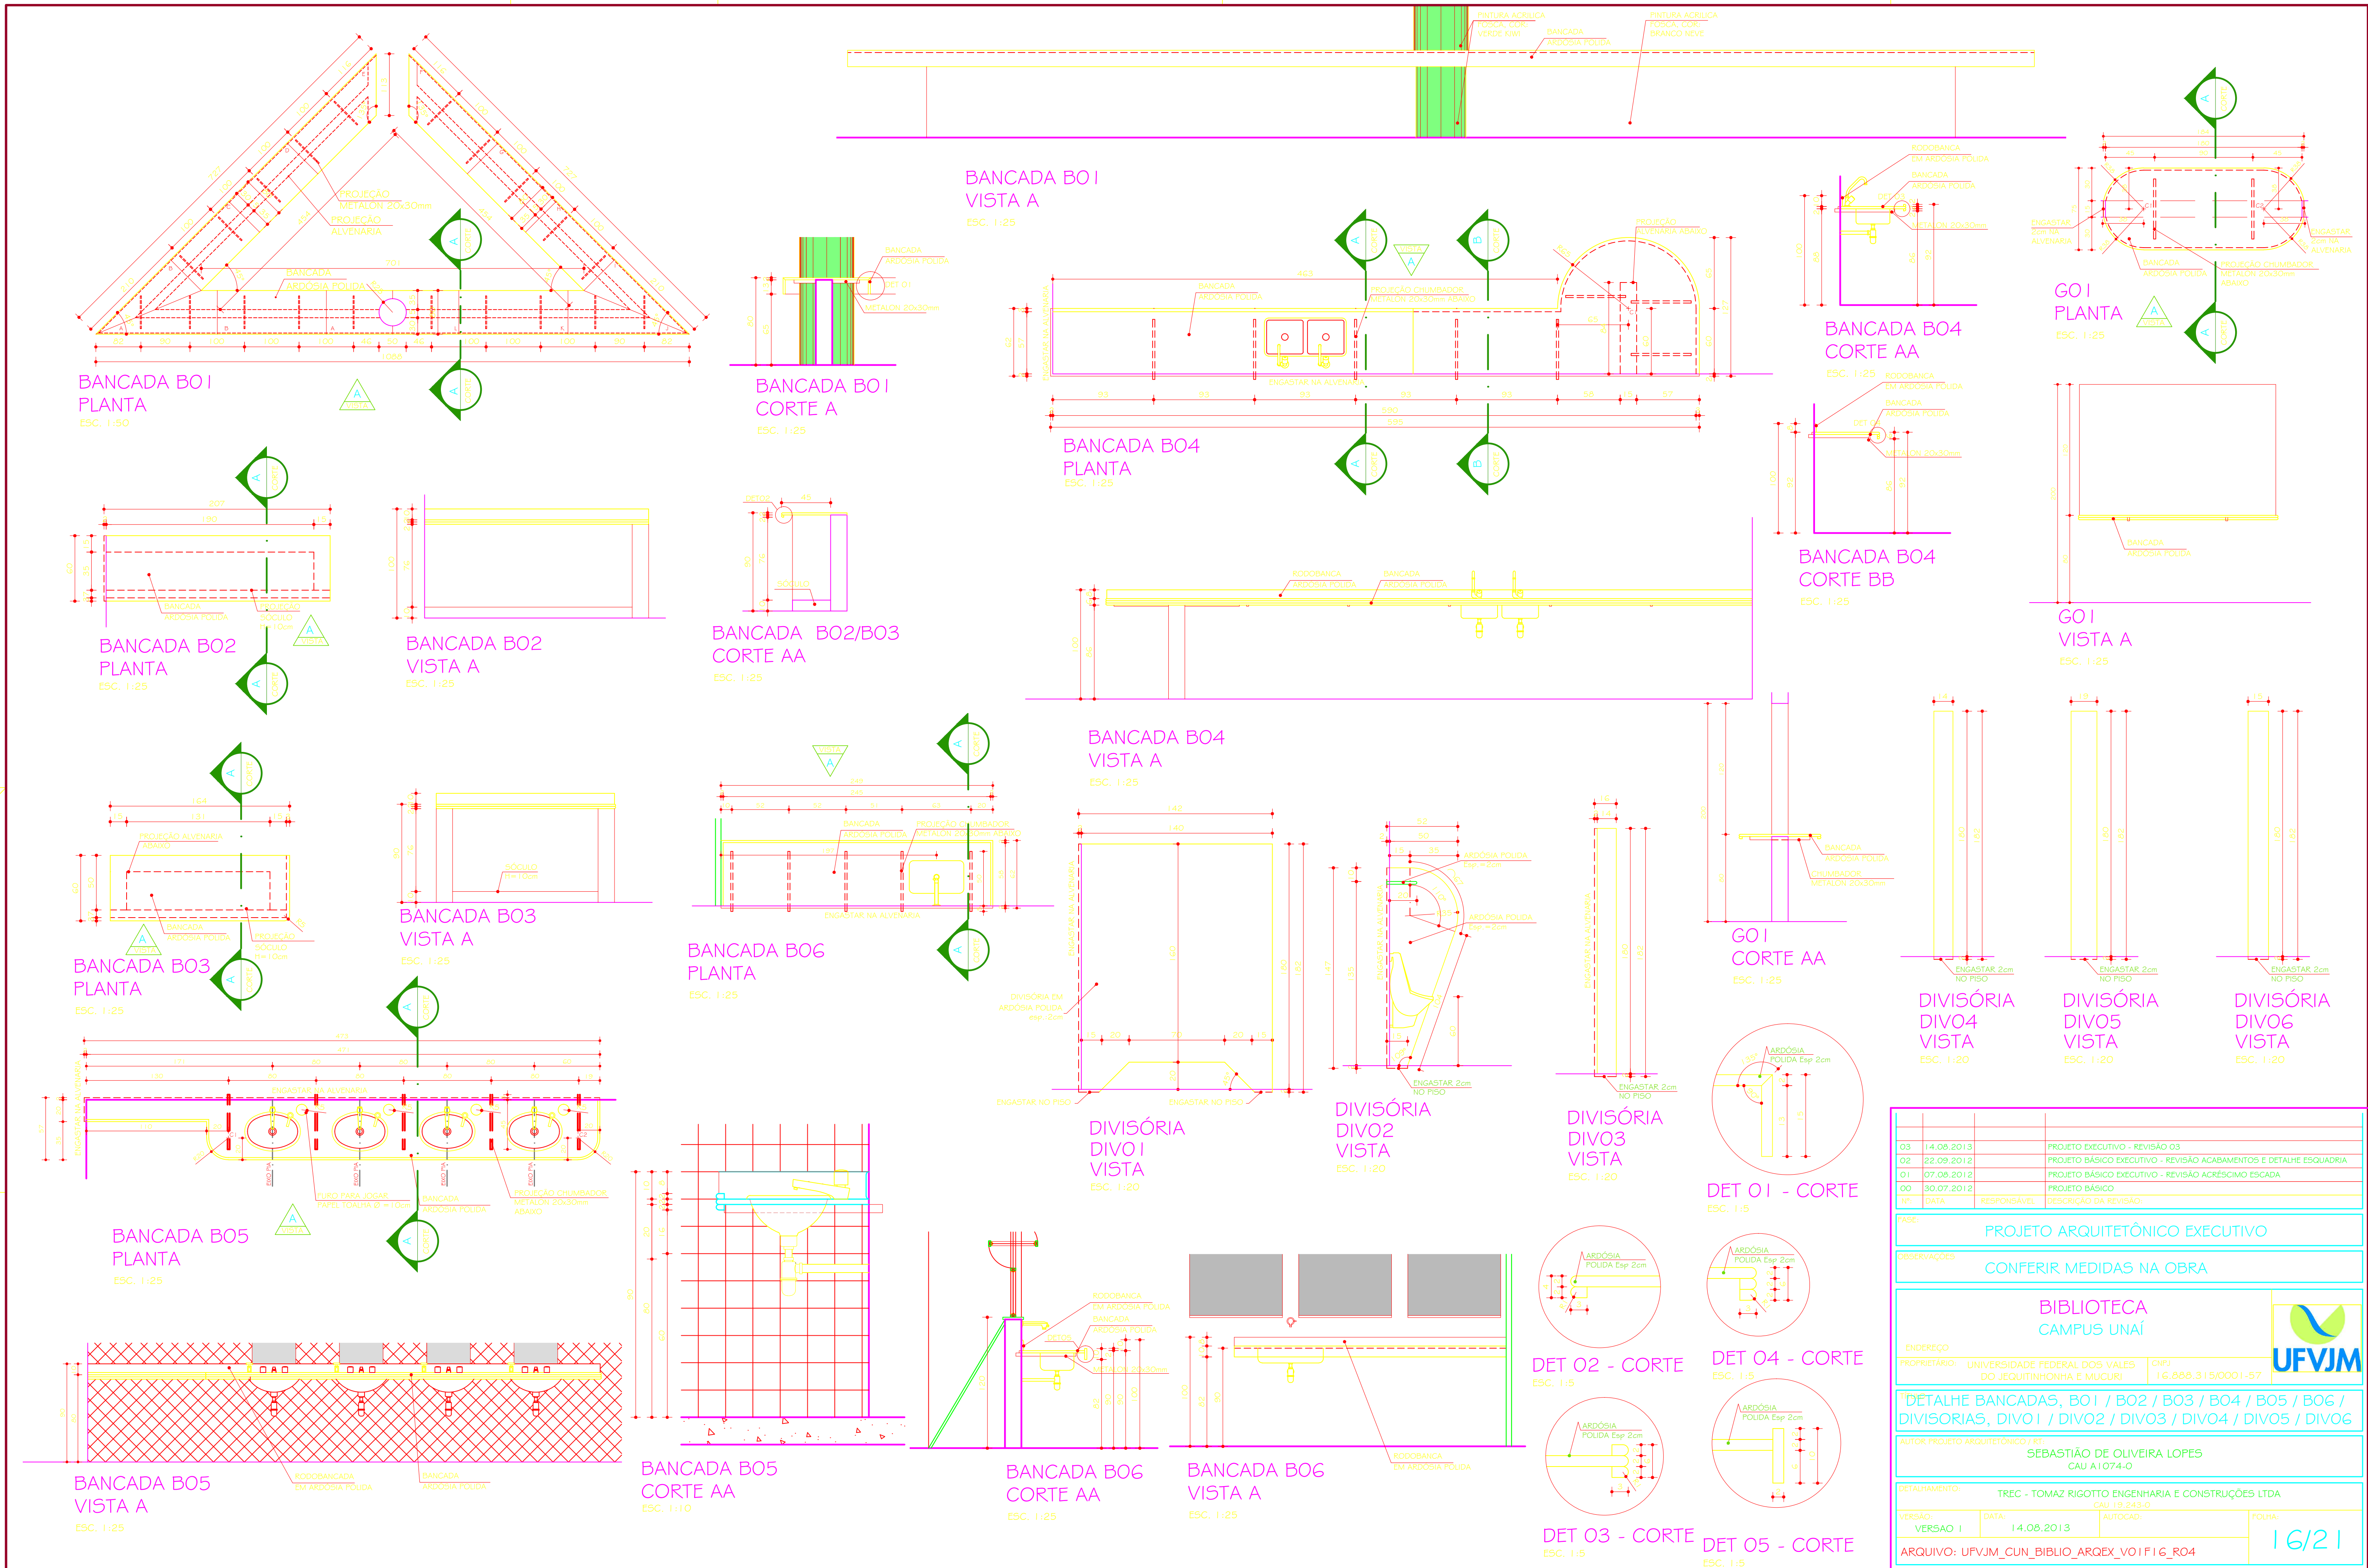

03	14.08.2013		PROJETO EXECUTIVO - REVISÃO 03
02	22.09.2012		PROJETO BÁSICO EXECUTIVO - REVISÃO ACABAMENTOS E DETALHE ESQUADRIA
01	07.08.2012		PROJETO BÁSICO EXECUTIVO - REVISÃO ACRÉSCIMO ESCADA
00	30.07.2012		PROJETO BÁSICO
Nº	DATA	RESPONSÁVEL	DESCRIÇÃO DA REVISÃO:
FASE:			
PROJETO ARQUITETÔNICO EXECUTIVO			
OBSERVAÇÕES			
CONFERIR MEDIDAS NA OBRA			
BIBLIOTECA CAMPUS UNAI			
ENDEREÇO			
PROPRIETÁRIO:	UNIVERSIDADE FEDERAL DOS VALES DO JEQUITINHONHA E MUCURI	CNPJ	16.888.315/0001-57
DETALHE BANCADAS, B01 / B02 / B03 / B04 / B05 / B06 / DIVISÓRIAS, DIVO1 / DIVO2 / DIVO3 / DIVO4 / DIVO5 / DIVO6			
AUTOR PROJETO ARQUITETÔNICO / RT:			
SEBASTIÃO DE OLIVEIRA LOPES CAU A1074-Q			
DETALHAMENTO:			
TREC - TOMAZ RIGOTTO ENGENHARIA E CONSTRUÇÕES LTDA CAU 18.243-3			
VERSÃO:	DATA:	AUTOCAD:	FOLHA:
VERSAO 1	14.08.2013		16/21
ARQUIVO: UFVJM_CUN_BIBLIO_ARQEX_VO1 F1 G_R04			