

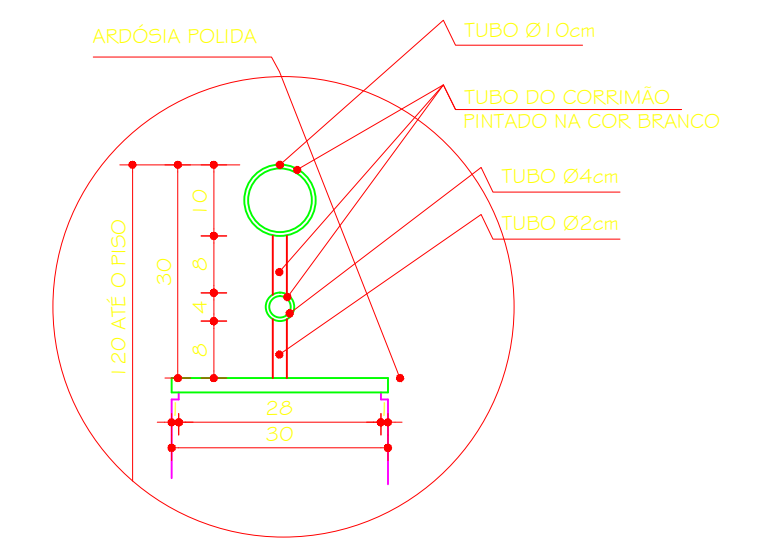


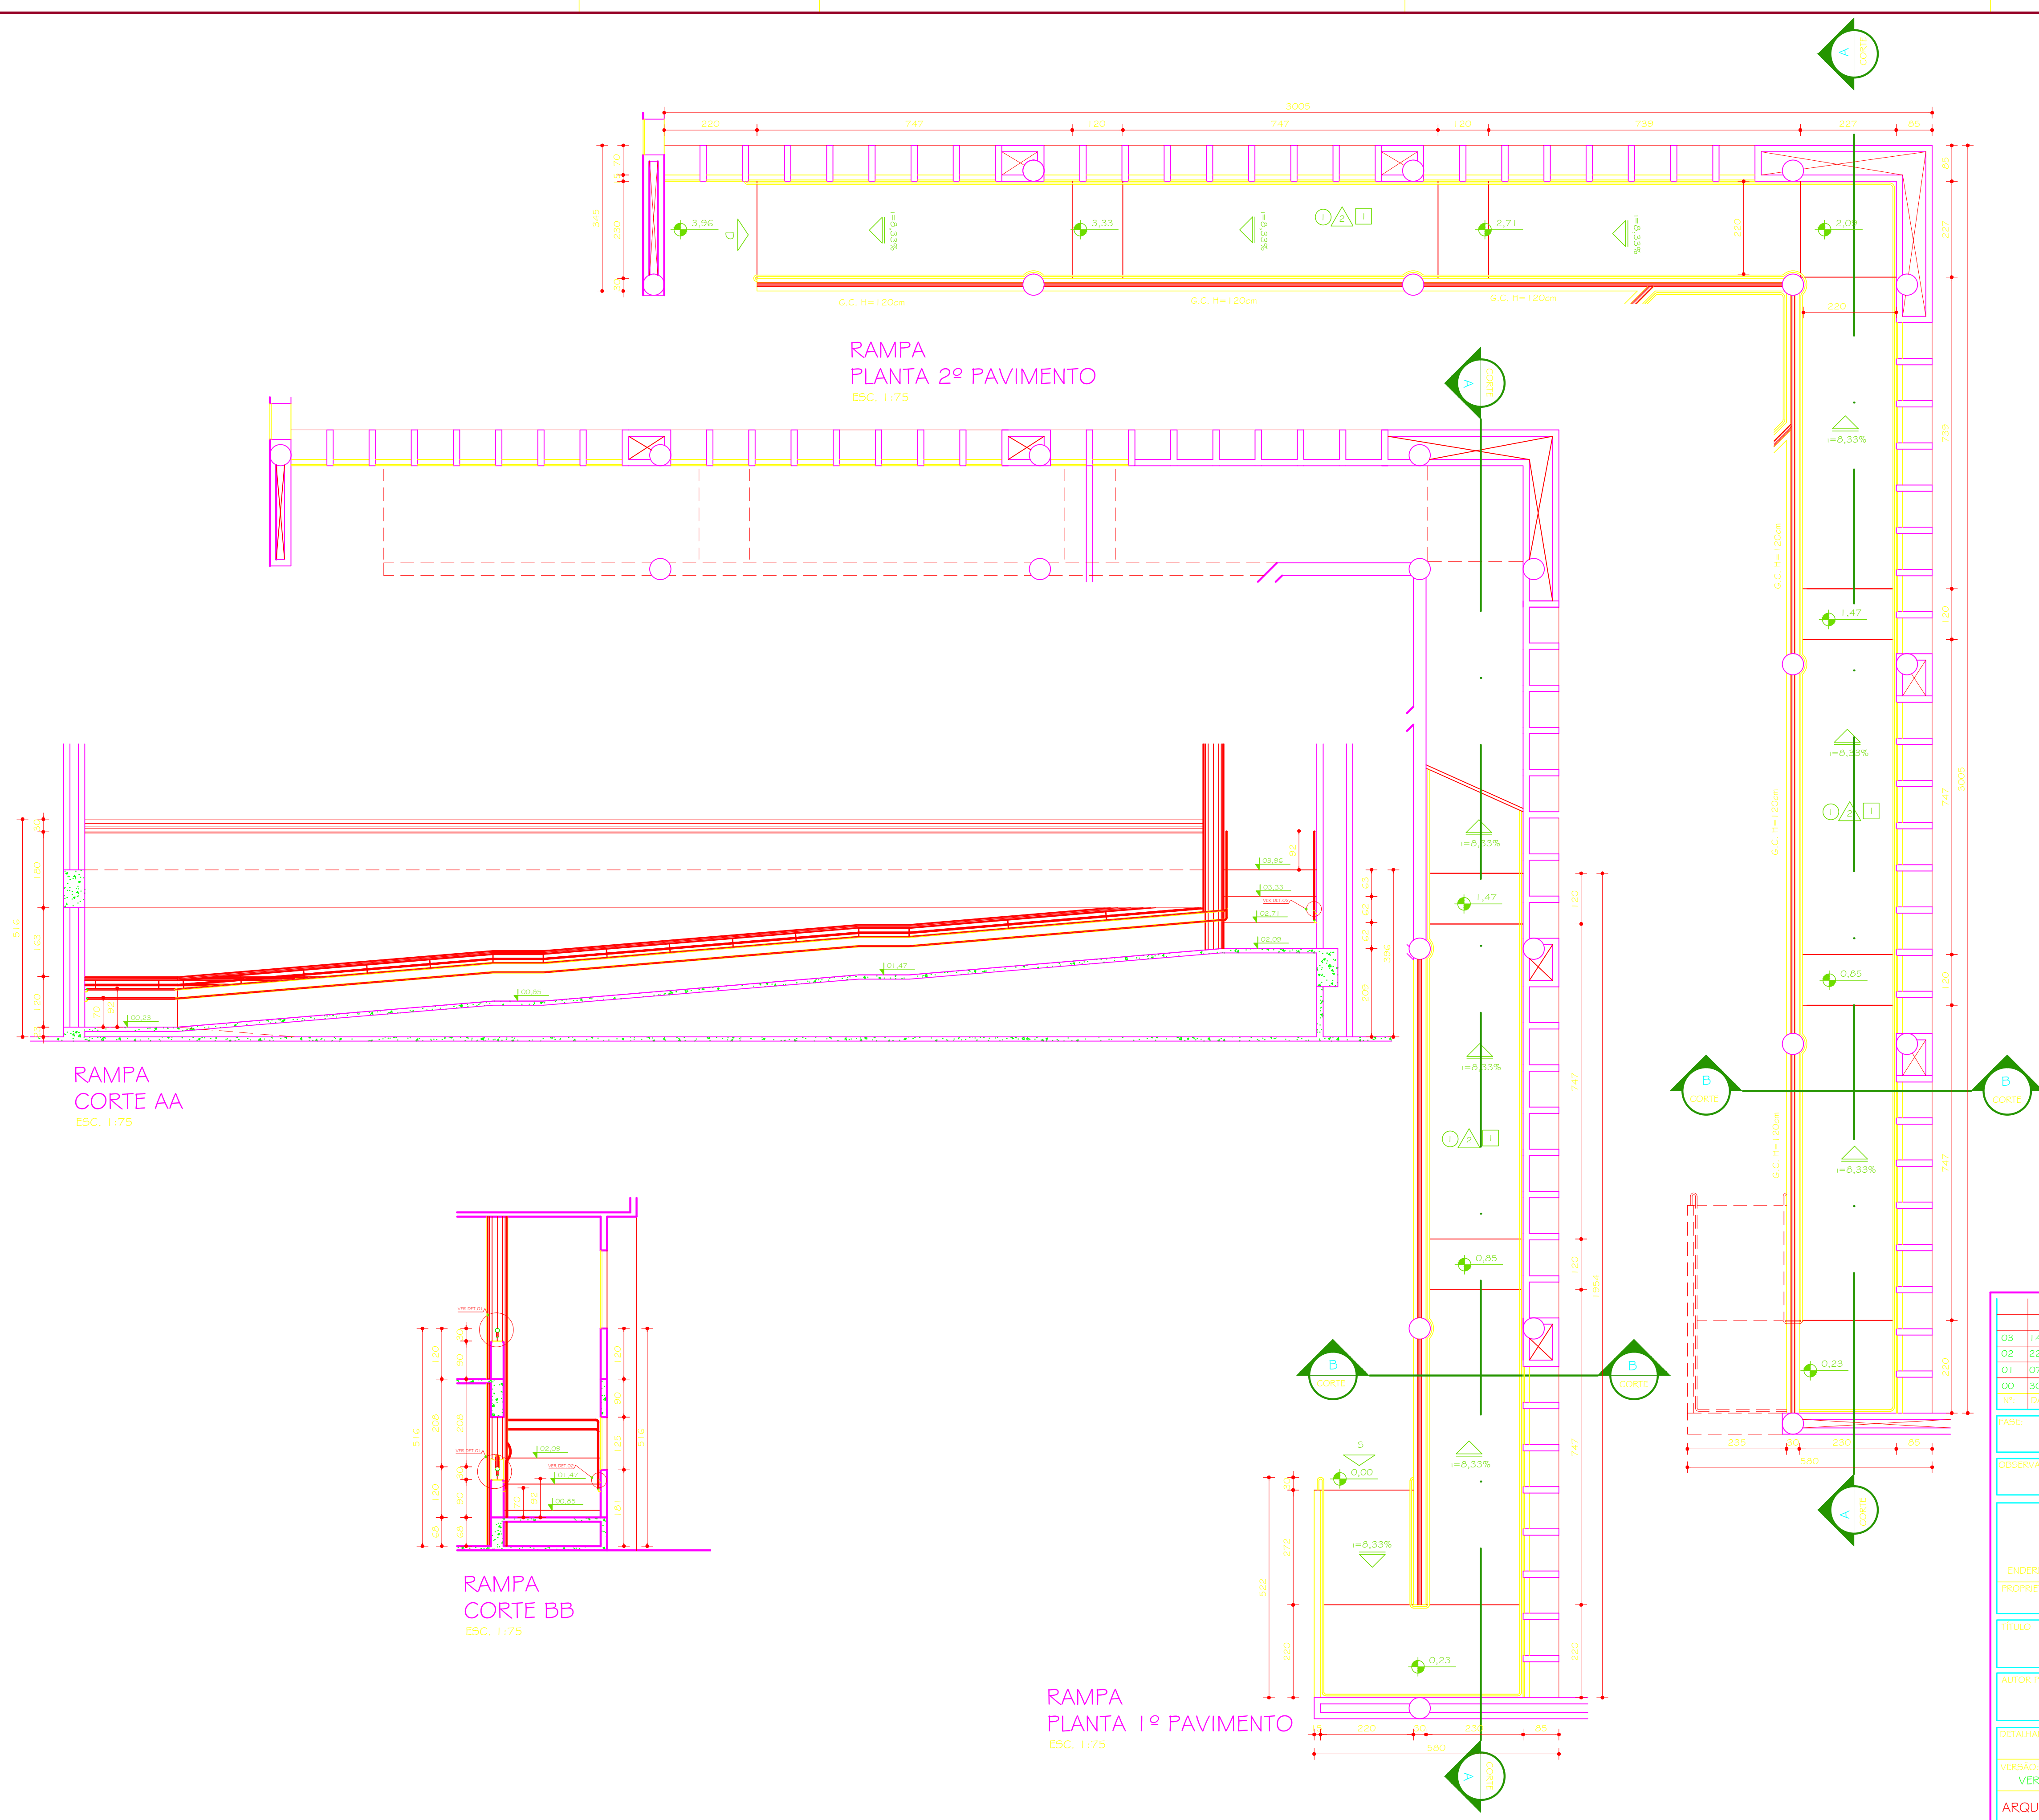

DETALHE 01
CORTE TRANSVERSAL
CORRIMÃO
ESC. 1:10

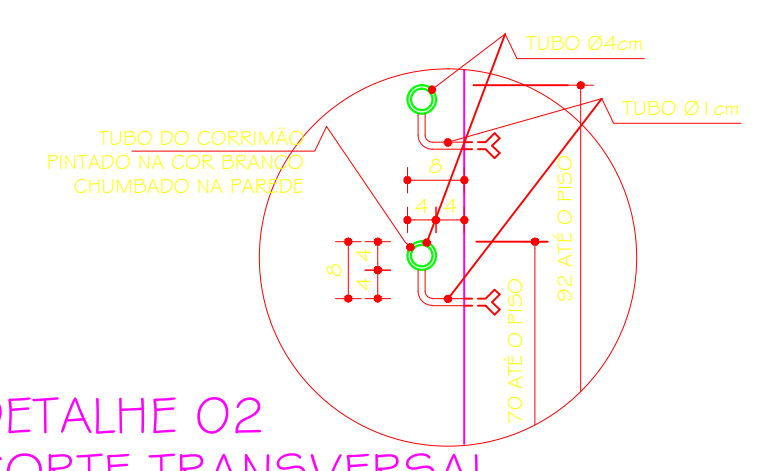

DETALHE 02
CORTE TRANSVERSAL
CORRIMÃO
ESC. 1:10

FASE:			
03	14.08.2013	PROJETO EXECUTIVO - REVISÃO 03	
02	22.09.2012	PROJETO BÁSICO EXECUTIVO - REVISÃO ACABAMENTOS E DETALHE ESQUADRIA	
01	07.08.2012	PROJETO BÁSICO EXECUTIVO - REVISÃO ACRÉSCIMO ESCADA	
00	30.07.2012	PROJETO BÁSICO	
Nº	DATA	RESPONSÁVEL	DESCRIÇÃO DA REVISÃO:
FASE:			
PROJETO ARQUITETÔNICO EXECUTIVO			
OBSERVAÇÕES			
CONFERIR MEDIDAS NA OBRA			
BIBLIOTECA CAMPUS UNAÍ			
ENDEREÇO			
PROPRIETÁRIO:		UNIVERSIDADE FEDERAL DOS VALES DO JEQUITINHONHA E MUCURI	CNPJ 16.888.315/0001-57
TÍTULO			
DETALHE RAMPA			
AUTOR PROJETO ARQUITETÔNICO / RBT:			
SEBASTIÃO DE OLIVEIRA LOPES CAU A1074-O			
DETALHAMENTO:			
TREC - TOMAZ RIGOTTO ENGENHARIA E CONSTRUÇÕES LTDA CAU 19.243-O			
VERSÃO:	DATA:	AUTOCAD:	FOLHA:
VERSÃO 1	14.08.2013		18/21
ARQUIVO: UFVJM_CUN_BIBLIO_ARQEX_VO1 F17-18_R04			