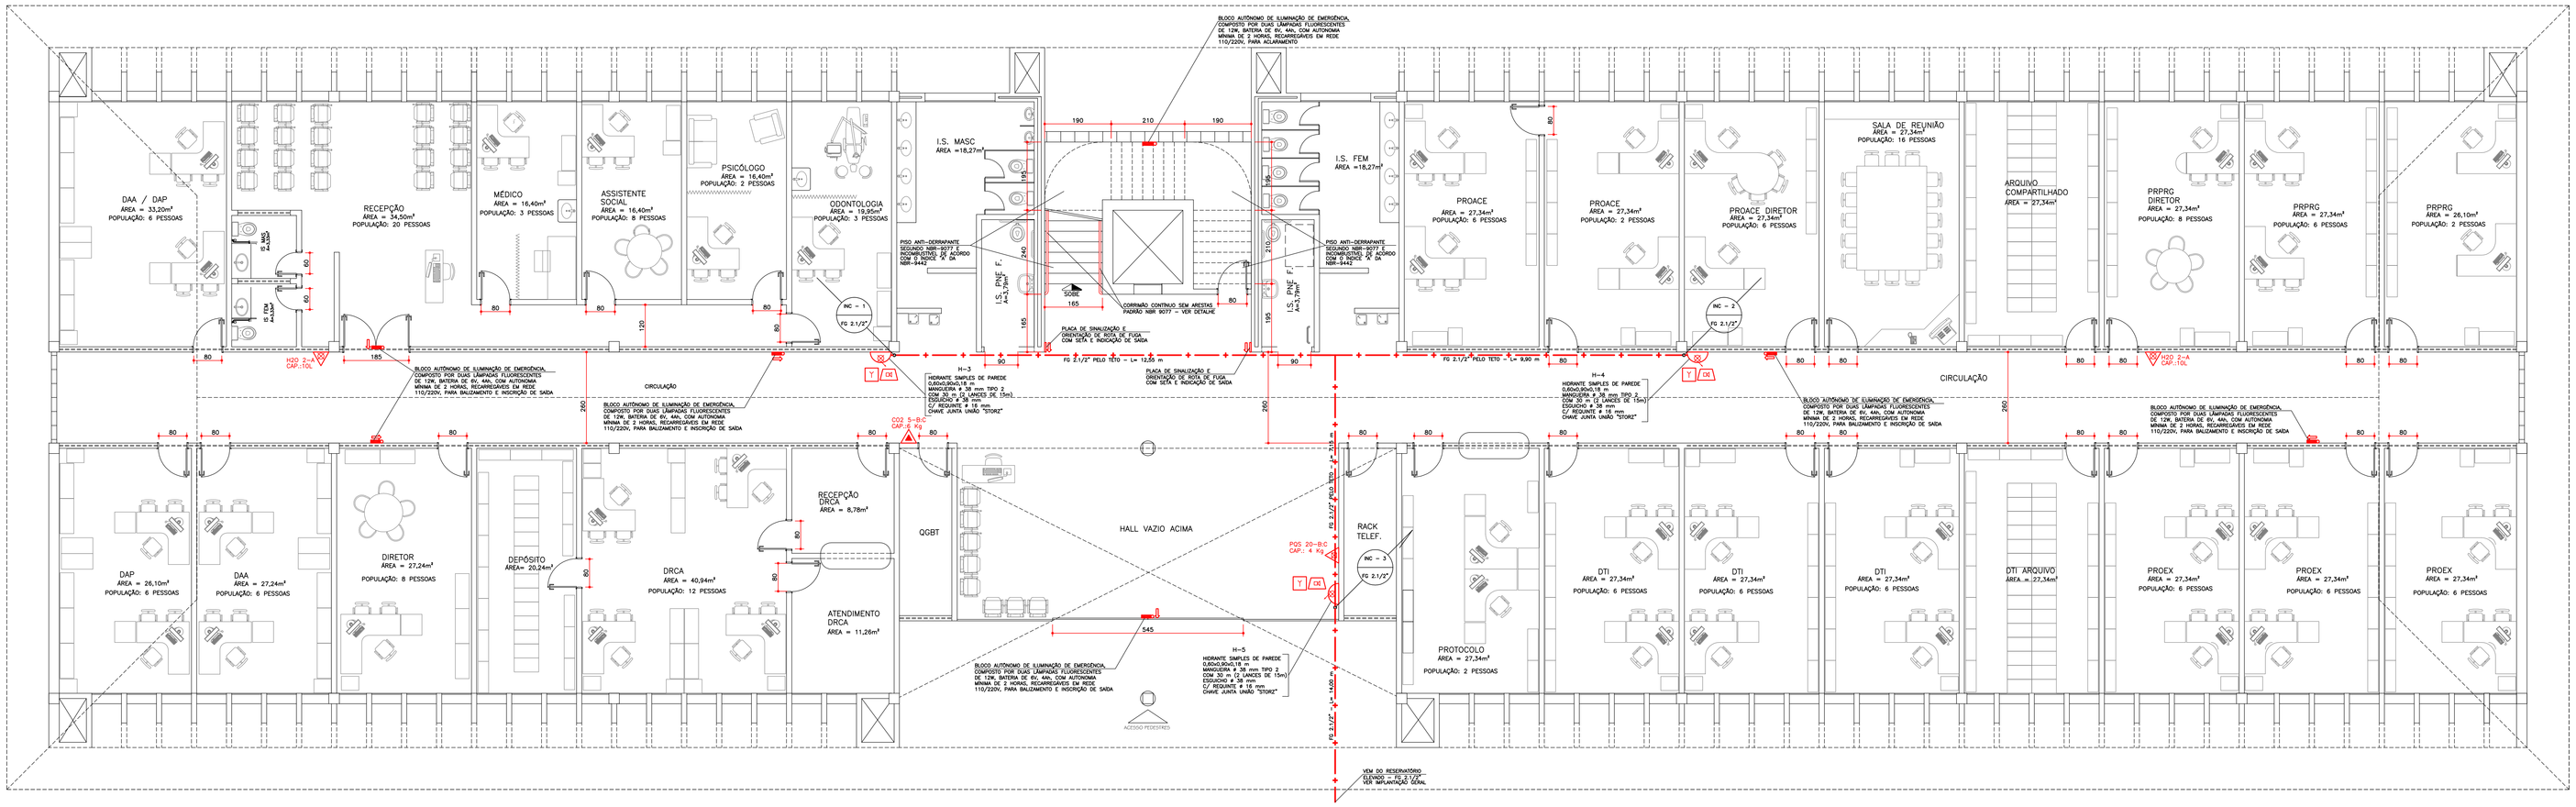
DAA / DAP
ÁREA = 33,20m²
POPULAÇÃO: 6 PESSOAS
RECEPÇÃO
ÁREA = 34,50m²
POPULAÇÃO: 20 PESSOAS
MÉDICO
ÁREA = 16,40m²
ASSISTENTE SOCIAL
ÁREA = 16,40m²
POPULAÇÃO: 8 PESSOAS
PSICÓLOGO
ÁREA = 16,40m²
POPULAÇÃO: 2 PESSOAS
ODONTOLOGIA
ÁREA = 19,95m²
POPULAÇÃO: 3 PESSOAS
I.S. MASC
ÁREA =18,27m²
I.S. FEM
ÁREA =18,27m²
I.S. PNE F
A=3,79m²
I.S. PNE M
A=3,79m²
PROACE
ÁREA = 27,34m²
POPULAÇÃO: 6 PESSOAS
PROACE
ÁREA = 27,34m²
POPULAÇÃO: 2 PESSOAS
PROACE DIRETOR
ÁREA = 27,34m²
POPULAÇÃO: 6 PESSOAS
SALA DE REUNIÃO
ÁREA = 27,34m²
POPULAÇÃO: 16 PESSOAS
ARQUIVO COMPARTILHADO
ÁREA = 27,34m²
PRPRG DIRETOR
ÁREA = 27,34m²
POPULAÇÃO: 8 PESSOAS
PRPRG
ÁREA = 27,34m²
POPULAÇÃO: 6 PESSOAS
PRPRG
ÁREA = 26,10m²
POPULAÇÃO: 2 PESSOAS
CIRCULAÇÃO
CIRCULAÇÃO
DAP
ÁREA = 26,10m²
POPULAÇÃO: 6 PESSOAS
DAA
ÁREA = 27,24m²
POPULAÇÃO: 6 PESSOAS
DIRETOR
ÁREA = 27,24m²
POPULAÇÃO: 8 PESSOAS
DEPÓSITO
ÁREA= 20,24m²
DRCA
ÁREA = 40,94m²
POPULAÇÃO: 12 PESSOAS
RECEPÇÃO DRCA
ÁREA = 8,78m²
ATENDIMENTO DRCA
ÁREA = 11,26m²
QGBT
HALL VAZIO ACIMA
RACK TELEF.
PROTOCOLO
ÁREA = 27,34m²
POPULAÇÃO: 2 PESSOAS
DTI
ÁREA = 27,34m²
POPULAÇÃO: 6 PESSOAS
DTI
ÁREA = 27,34m²
POPULAÇÃO: 6 PESSOAS
DTI
ÁREA = 27,34m²
POPULAÇÃO: 6 PESSOAS
DTI ARQUIVO
ÁREA = 27,34m²
PROEX
ÁREA = 27,34m²
POPULAÇÃO: 6 PESSOAS
PROEX
ÁREA = 27,34m²
POPULAÇÃO: 6 PESSOAS
PROEX
ÁREA = 27,34m²
POPULAÇÃO: 6 PESSOAS
BLOCO AUTÔNOMO DE ILUMINAÇÃO DE EMERGÊNCIA, COMPOSTO POR DUAS LÂMPADAS FLUORESCENTES DE 12W, BATERIA DE 6V, 4Ah, COM AUTONOMIA MÍNIMA DE 2 HORAS, RECARREGÁVEIS EM REDE 110/220V, PARA BALIZAMENTO E INDICAÇÃO DE SAÍDA
H-3
ESGUICHO Ø 38 mm
CHAVE JUNTA UNIÃO "STORZ"
H-4
ESGUICHO Ø 38 mm
CHAVE JUNTA UNIÃO "STORZ"
H-5
ESGUICHO Ø 38 mm
CHAVE JUNTA UNIÃO "STORZ"
PLACA DE SINALIZAÇÃO E ORIENTAÇÃO DE ROTA DE FUGA COM SETA E INDICAÇÃO DE SAÍDA
PISO ANTI-DERRAPANTE SEGUNDO NBR 9077 E INCLINAÇÃO DE ACORDO NBR 9050 OU 9 DA NBR-9442
CORRIMÃO CONTINUO SEM ARESTAS FIADRO NBR 9077 – VER DETALHE
FG 2 1/2" PELO TETO – L= 11,55 m
FG 2 1/2" PELO TETO – L= 9,80 m
FG 2 1/2" PELO TETO – L= 14,50 m
