

Quando resumo das medidas de segurança

EXTINTORES	ÁGUA PRESSURIZADA – 2A B.C
IT 16/08	5 B.C
ILUMINAÇÃO DE EMERGÊNCIA	GRUPO AUTÔNOMOS COM CAPACIDADE MÍNIMA DE 02 HORAS DE FUNCIONAMENTO
ALARME E DETECÇÃO	CONFORME INSTRUÇÃO TÉCNICA Nº14/08
HIDRANTES	TUBULAÇÃO Ø 75,43mm FERRO GALVANIZADO HIDRANTES – VÁVULAS Ø 39 mm – COMPR. 30 m 17,08 ESCALONIOS Ø 16 mm – INSTRUÇÃO TÉCNICA Nº 15/08
SINALIZAÇÃO DE EMERGÊNCIA	CONFORME INSTRUÇÃO TÉCNICA Nº 15/08
SAÍDA DE EMERGÊNCIA	CONFORME INSTRUÇÃO TÉCNICA Nº 08/08
SST – HIDRANTES	
VIDE PLANTILHA DE CÁLCULO	

CLASSIFICAÇÃO - Decreto Estadual nº 44.746/08

GRUPO	Ocupação	DIVISÃO	DESCRIÇÃO	EXEMPLOS
E	EDUCACIONAL E CULTURAL FÍSICA	E-1	ESCOLAS EM GERAL	ESCOLA DE TERCIO GRAU

CARGA DE INCÊNDIO - IT-09/06

EQUIPADO/USO	DESCRIÇÃO	GRUPO	CARGA DE INCÊNDIO EM KJ/M²
EDUCACIONAL E CULTURAL FÍSICA	ESCOLAS EM GERAL	E-1	300

CLASSIFICAÇÃO DAS EDIFICAÇÕES E ÁREAS DE RISCO QUANTO A CARGA DE INCÊNDIO

RISCO	CARGA DE INCÊNDIO KJ/M²
BAIXO	300

CONTROLE MATERIAS DE ACABAMENTO E REVESTIMENTO

PISO	acabamento	I, II-A, III-A OU IV-A
PAREDE	acabamento	I, II-A OU III-A (EXC. REVEST.)
TETO E FORRO	acabamento	I OU II-A

QUADRO DE ÁREAS (m²)

1º PAVIMENTO – ADMINISTRATIVO	1.197,48 m²
2º PAVIMENTO – BIBLIOTECA	1.153,55 m²
3º PAVIMENTO – EDUCATIVA	1.946,35 m²
TOTAL	5.533,91 m²




NOTAS

1- Este projeto foi desenvolvido com base no projeto de arquitetura apresentado pelo cliente, sendo que o mesmo não foi aprovado pelo órgão competente para a emissão da licença de construção. Portanto, este projeto não pode ser utilizado para a construção de qualquer obra. 

CORTE E-FE

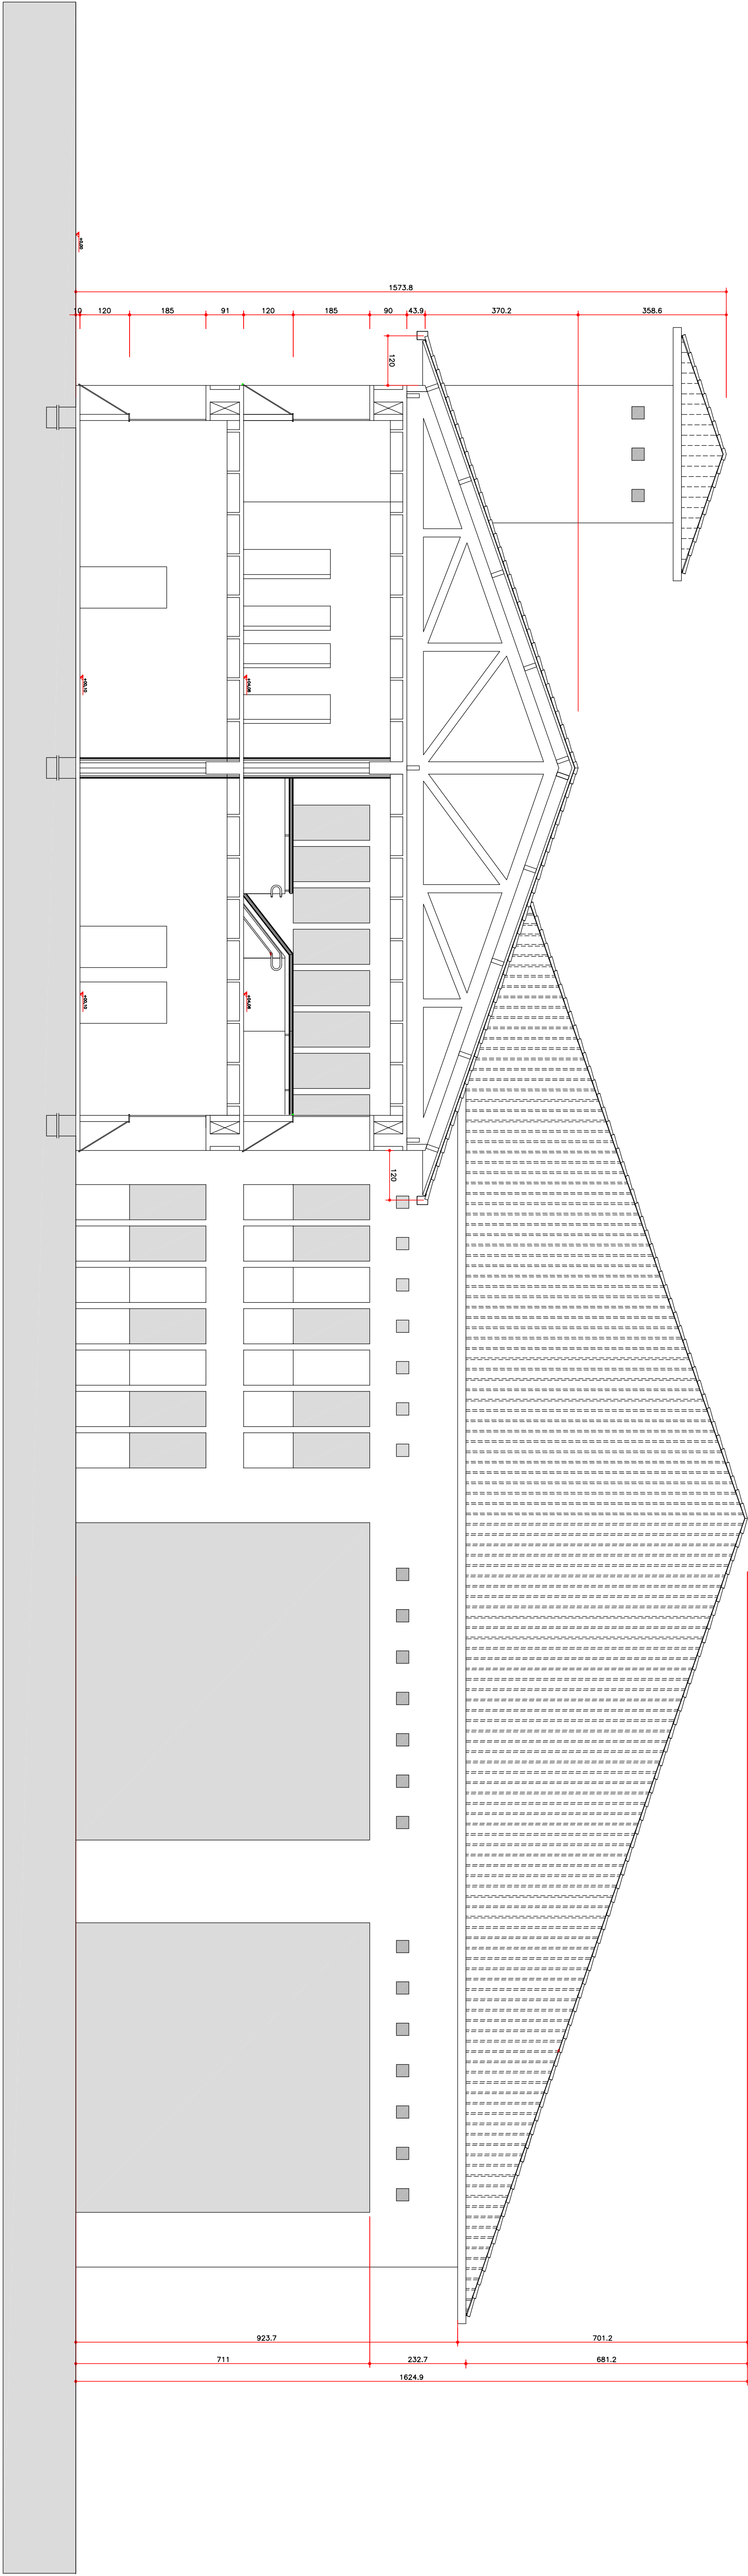

CORTE D-D

