


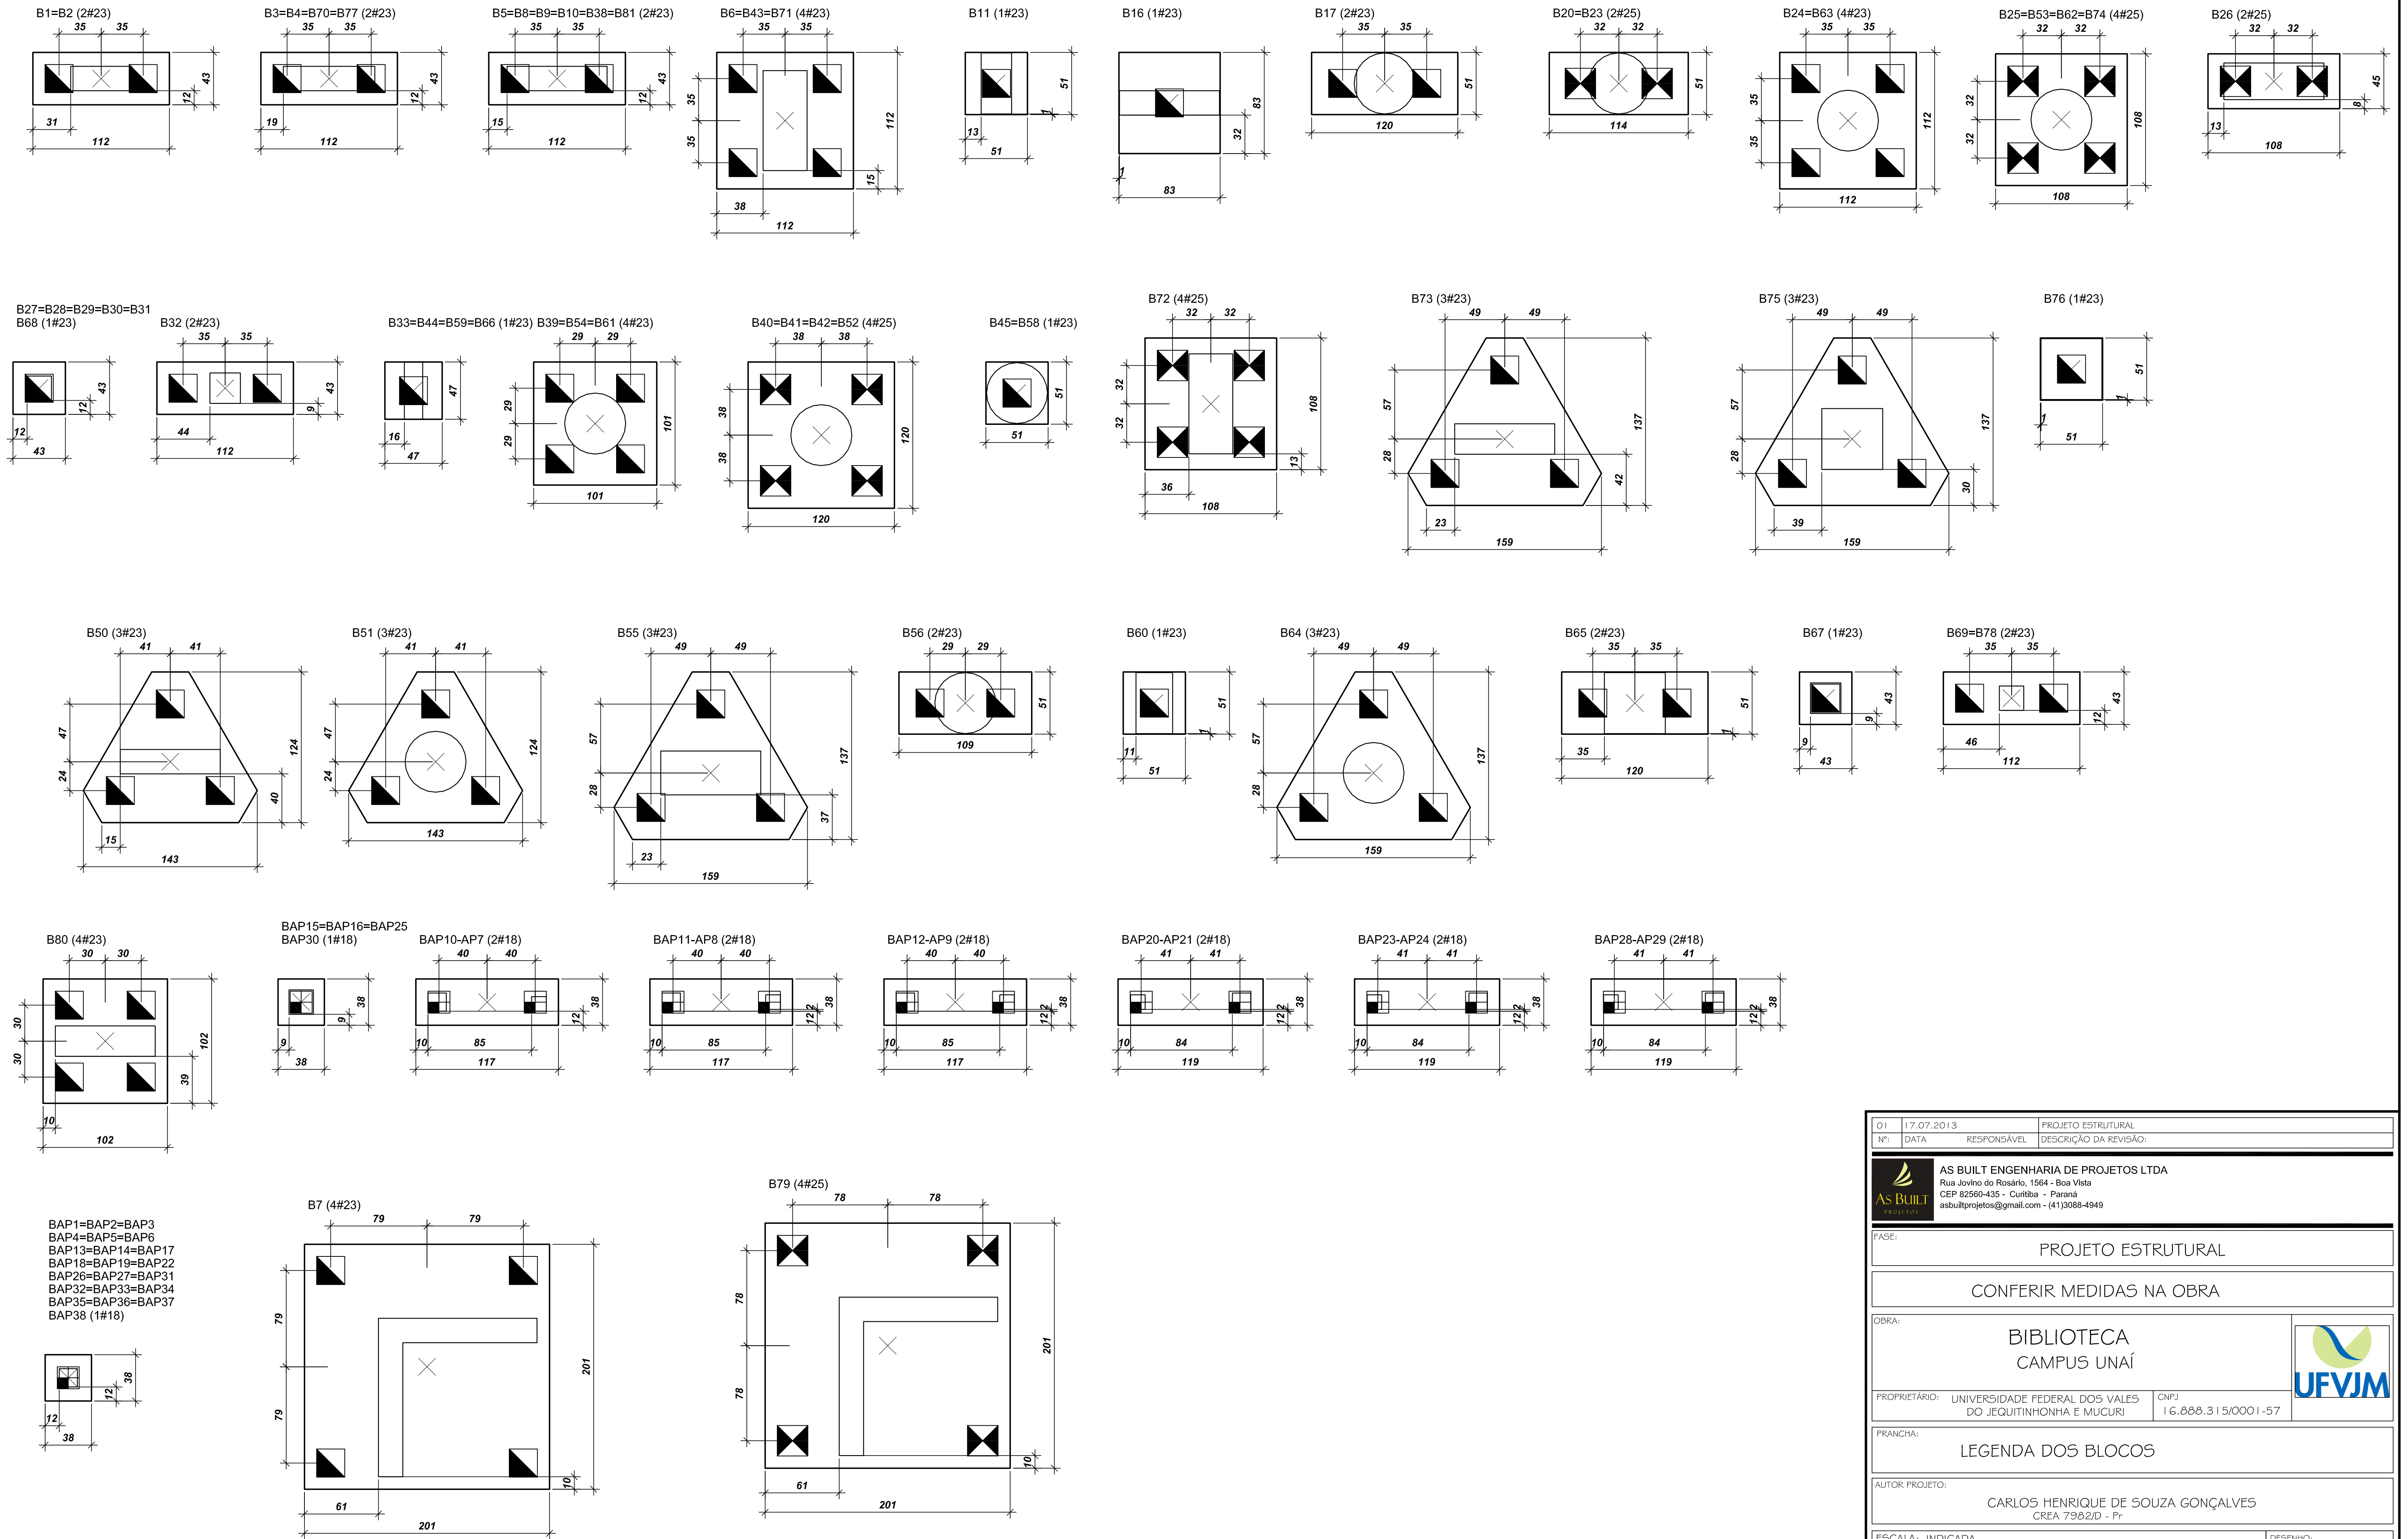

01	17.07.2013	PROJETO ESTRUTURAL
Nº:	DATA	RESPONSÁVEL
		DESCRIÇÃO DA REVISÃO:
 AS BUILT ENGENHARIA DE PROJETOS LTDA Rua Jovino do Rosário, 1564 - Boa Vista CEP 82560-435 - Curitiba - Paraná asbuiltprojetos@gmail.com - (41)3088-4949		
FASE: PROJETO ESTRUTURAL		
CONFERIR MEDIDAS NA OBRA		
OBRA: BIBLIOTECA CAMPUS UNAÍ		
PROPRIETÁRIO:	UNIVERSIDADE FEDERAL DOS VALES DO JEQUITINHONHA E MUCURI	CNPJ 16.888.315/0001-57
PRANCHA: LEGENDA DOS BLOCOS		
AUTOR PROJETO: CARLOS HENRIQUE DE SOUZA GONÇALVES CREA 7982/D - Pr		
ESCALA: INDICADA		DESENHO: EQUIPE
VERSÃO: VERSAO I	DATA: 17/07/2013	ÁREA CONSTRUÍDA: 4.127,32 m²
ARQUIVO:		FOLHA: EST 02/26