


ARMAÇÃO NEGATIVA DAS LAJES DA COBERTURA
escala 1:100

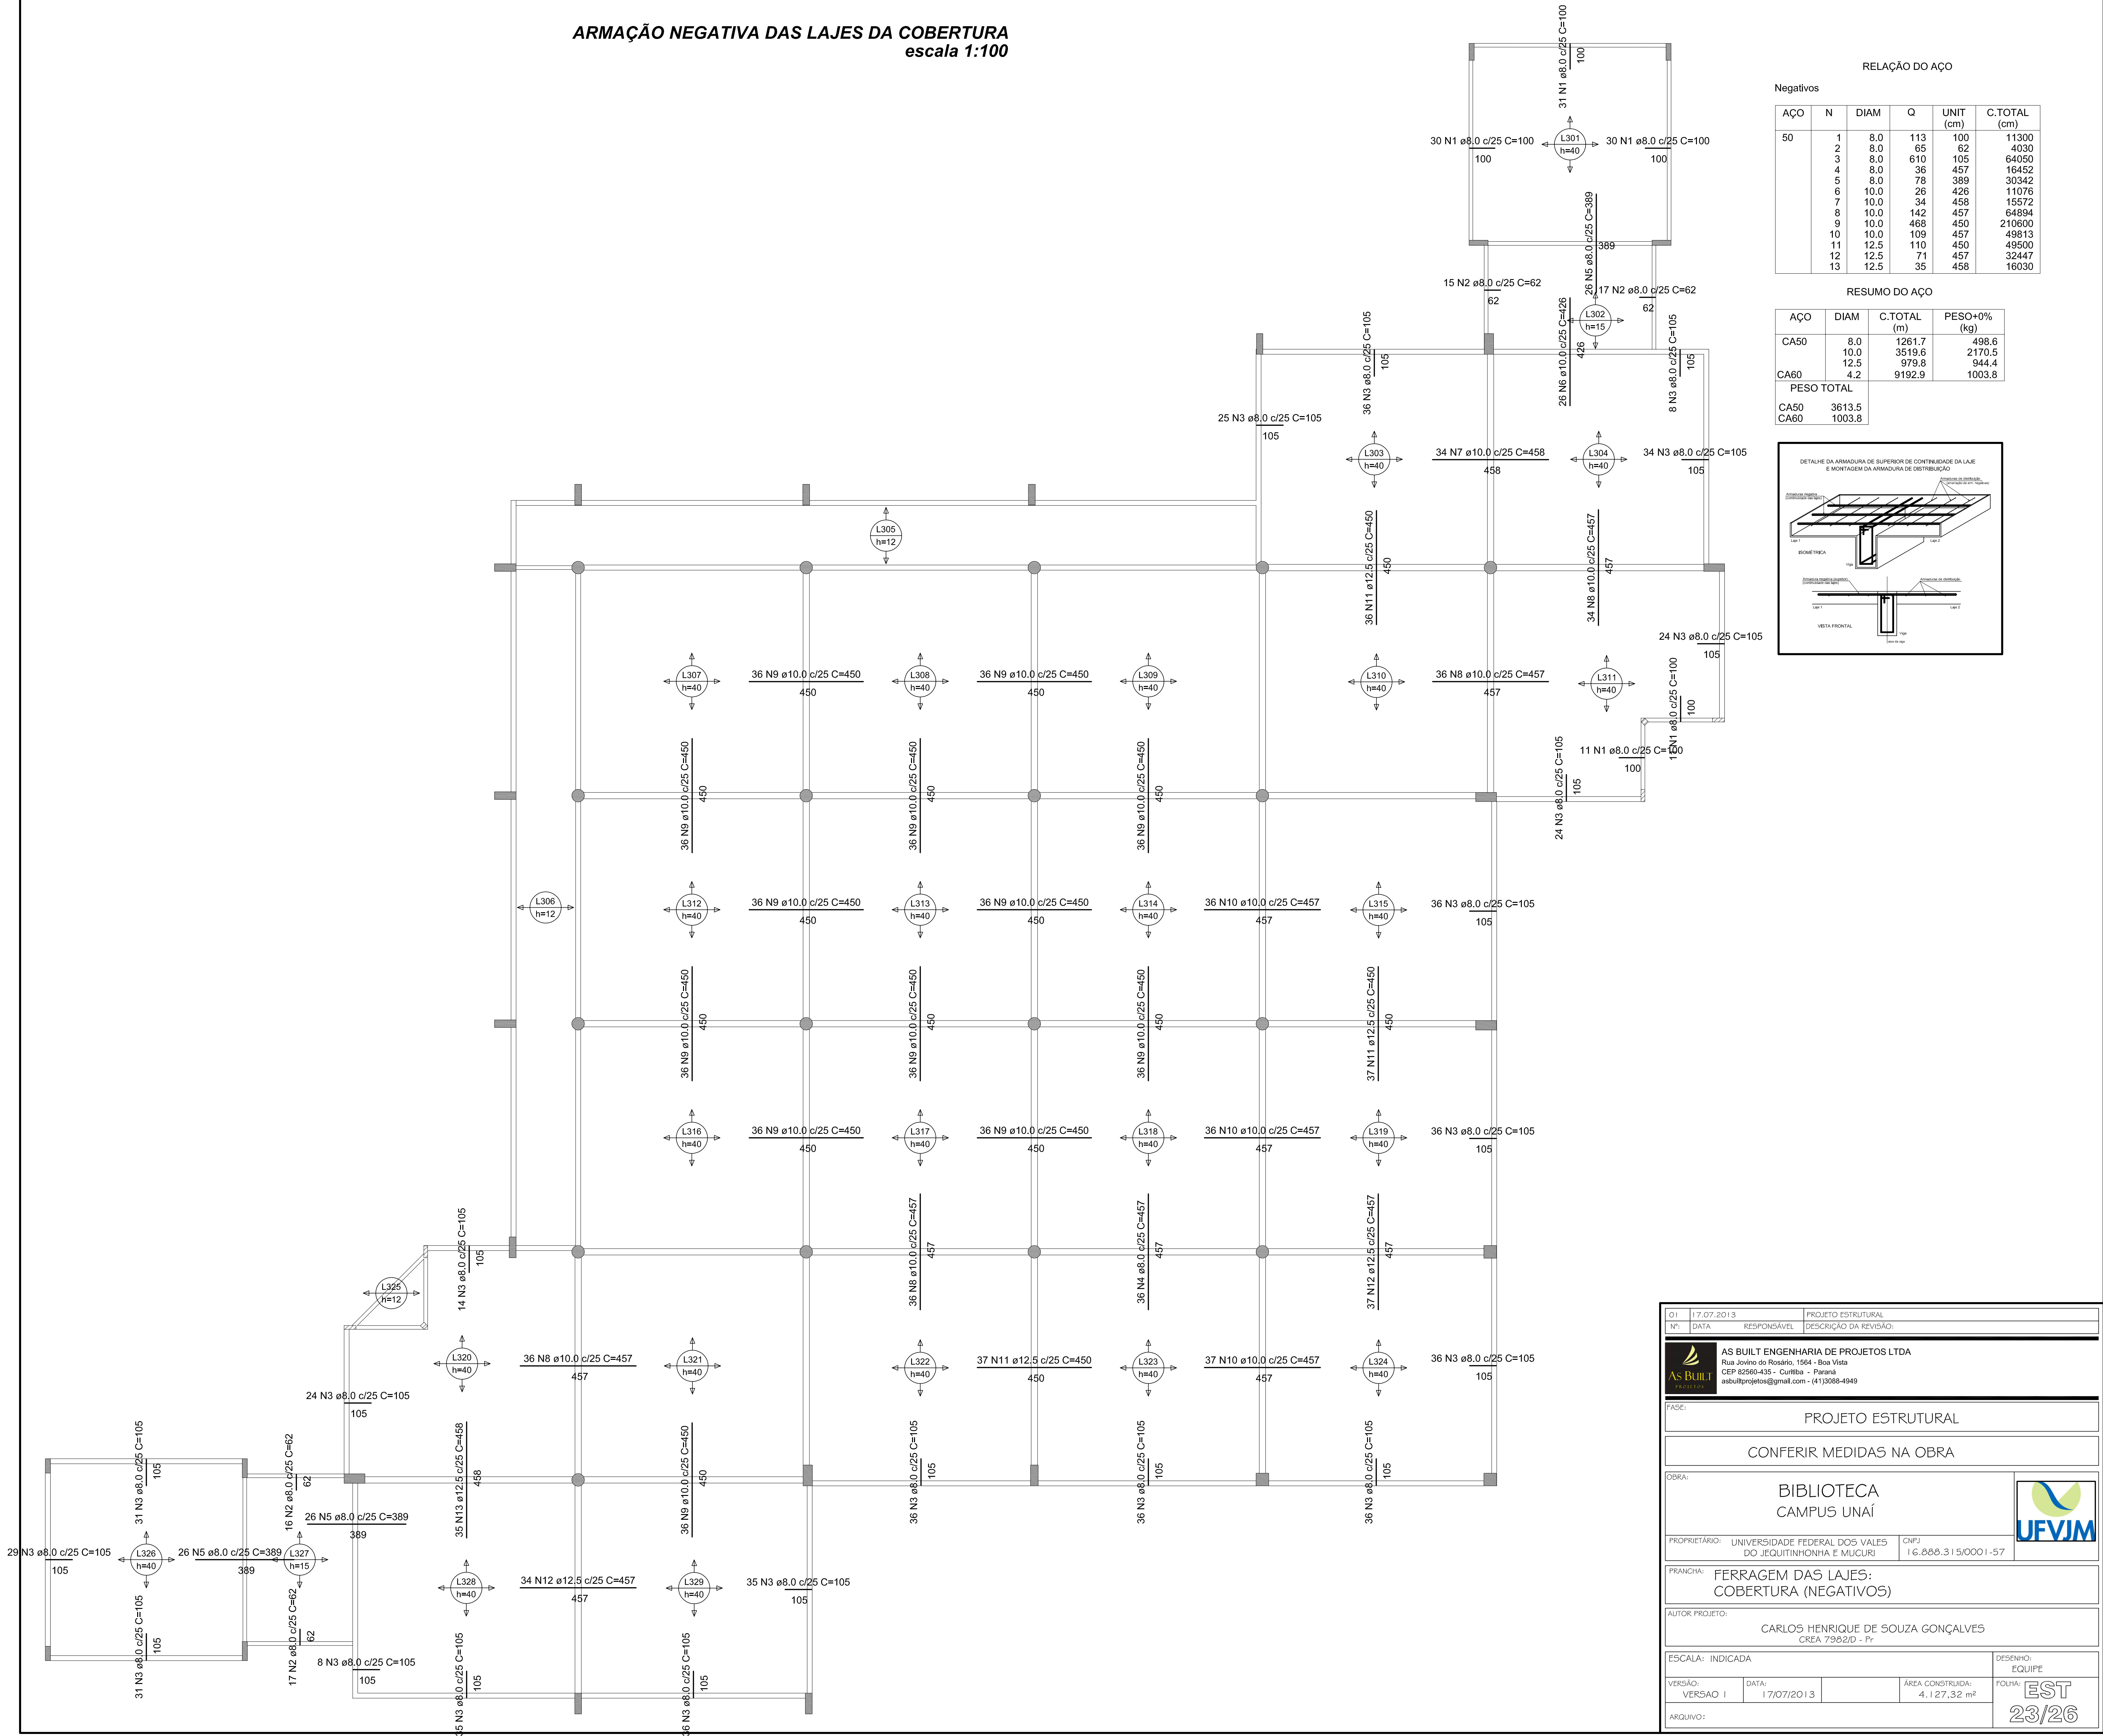

DT: 17.07.2013	PROJETO ESTRUTURAL
TP: DATA	RESPONSÁVEL
AS BUILT	AS BUILT ENGENHARIA DE PROJETOS LTDA
	Rua Américo de Rosa, 1594 - Boa Vista
	CEP 82560-435 - Curitiba - Paraná
	asbuiltprojetos@gmail.com - (41) 3088-4849
PROJETO ESTRUTURAL	
CONFERIR MEDIDAS NA OBRA	
BIBLIOTECA CAMPUS UNAI	
PROPRIETÁRIO: UNIVERSIDADE FEDERAL DOS VALES DO JEQUITINHONHA - F. MUCURI	CNPJ: 16.886.311/50001-57
FRANCA: FERRAGEM DAS LAJES: COBERTURA (NEGATIVOS)	
AUTOR PROJETO: CARLOS HENRIQUE DE SOUZA GONÇALVES CREA 795210 - PR	
ESCALA: INDICADA	DESENHO: EQUIPE
VERSÃO: VERSAO 1	DATA: 17/07/2013
ÁREA CONSTRUÍDA: 4.127,32 m²	PÓDIO: EST 23/26
ARQUIVO:	