



escala 1:100

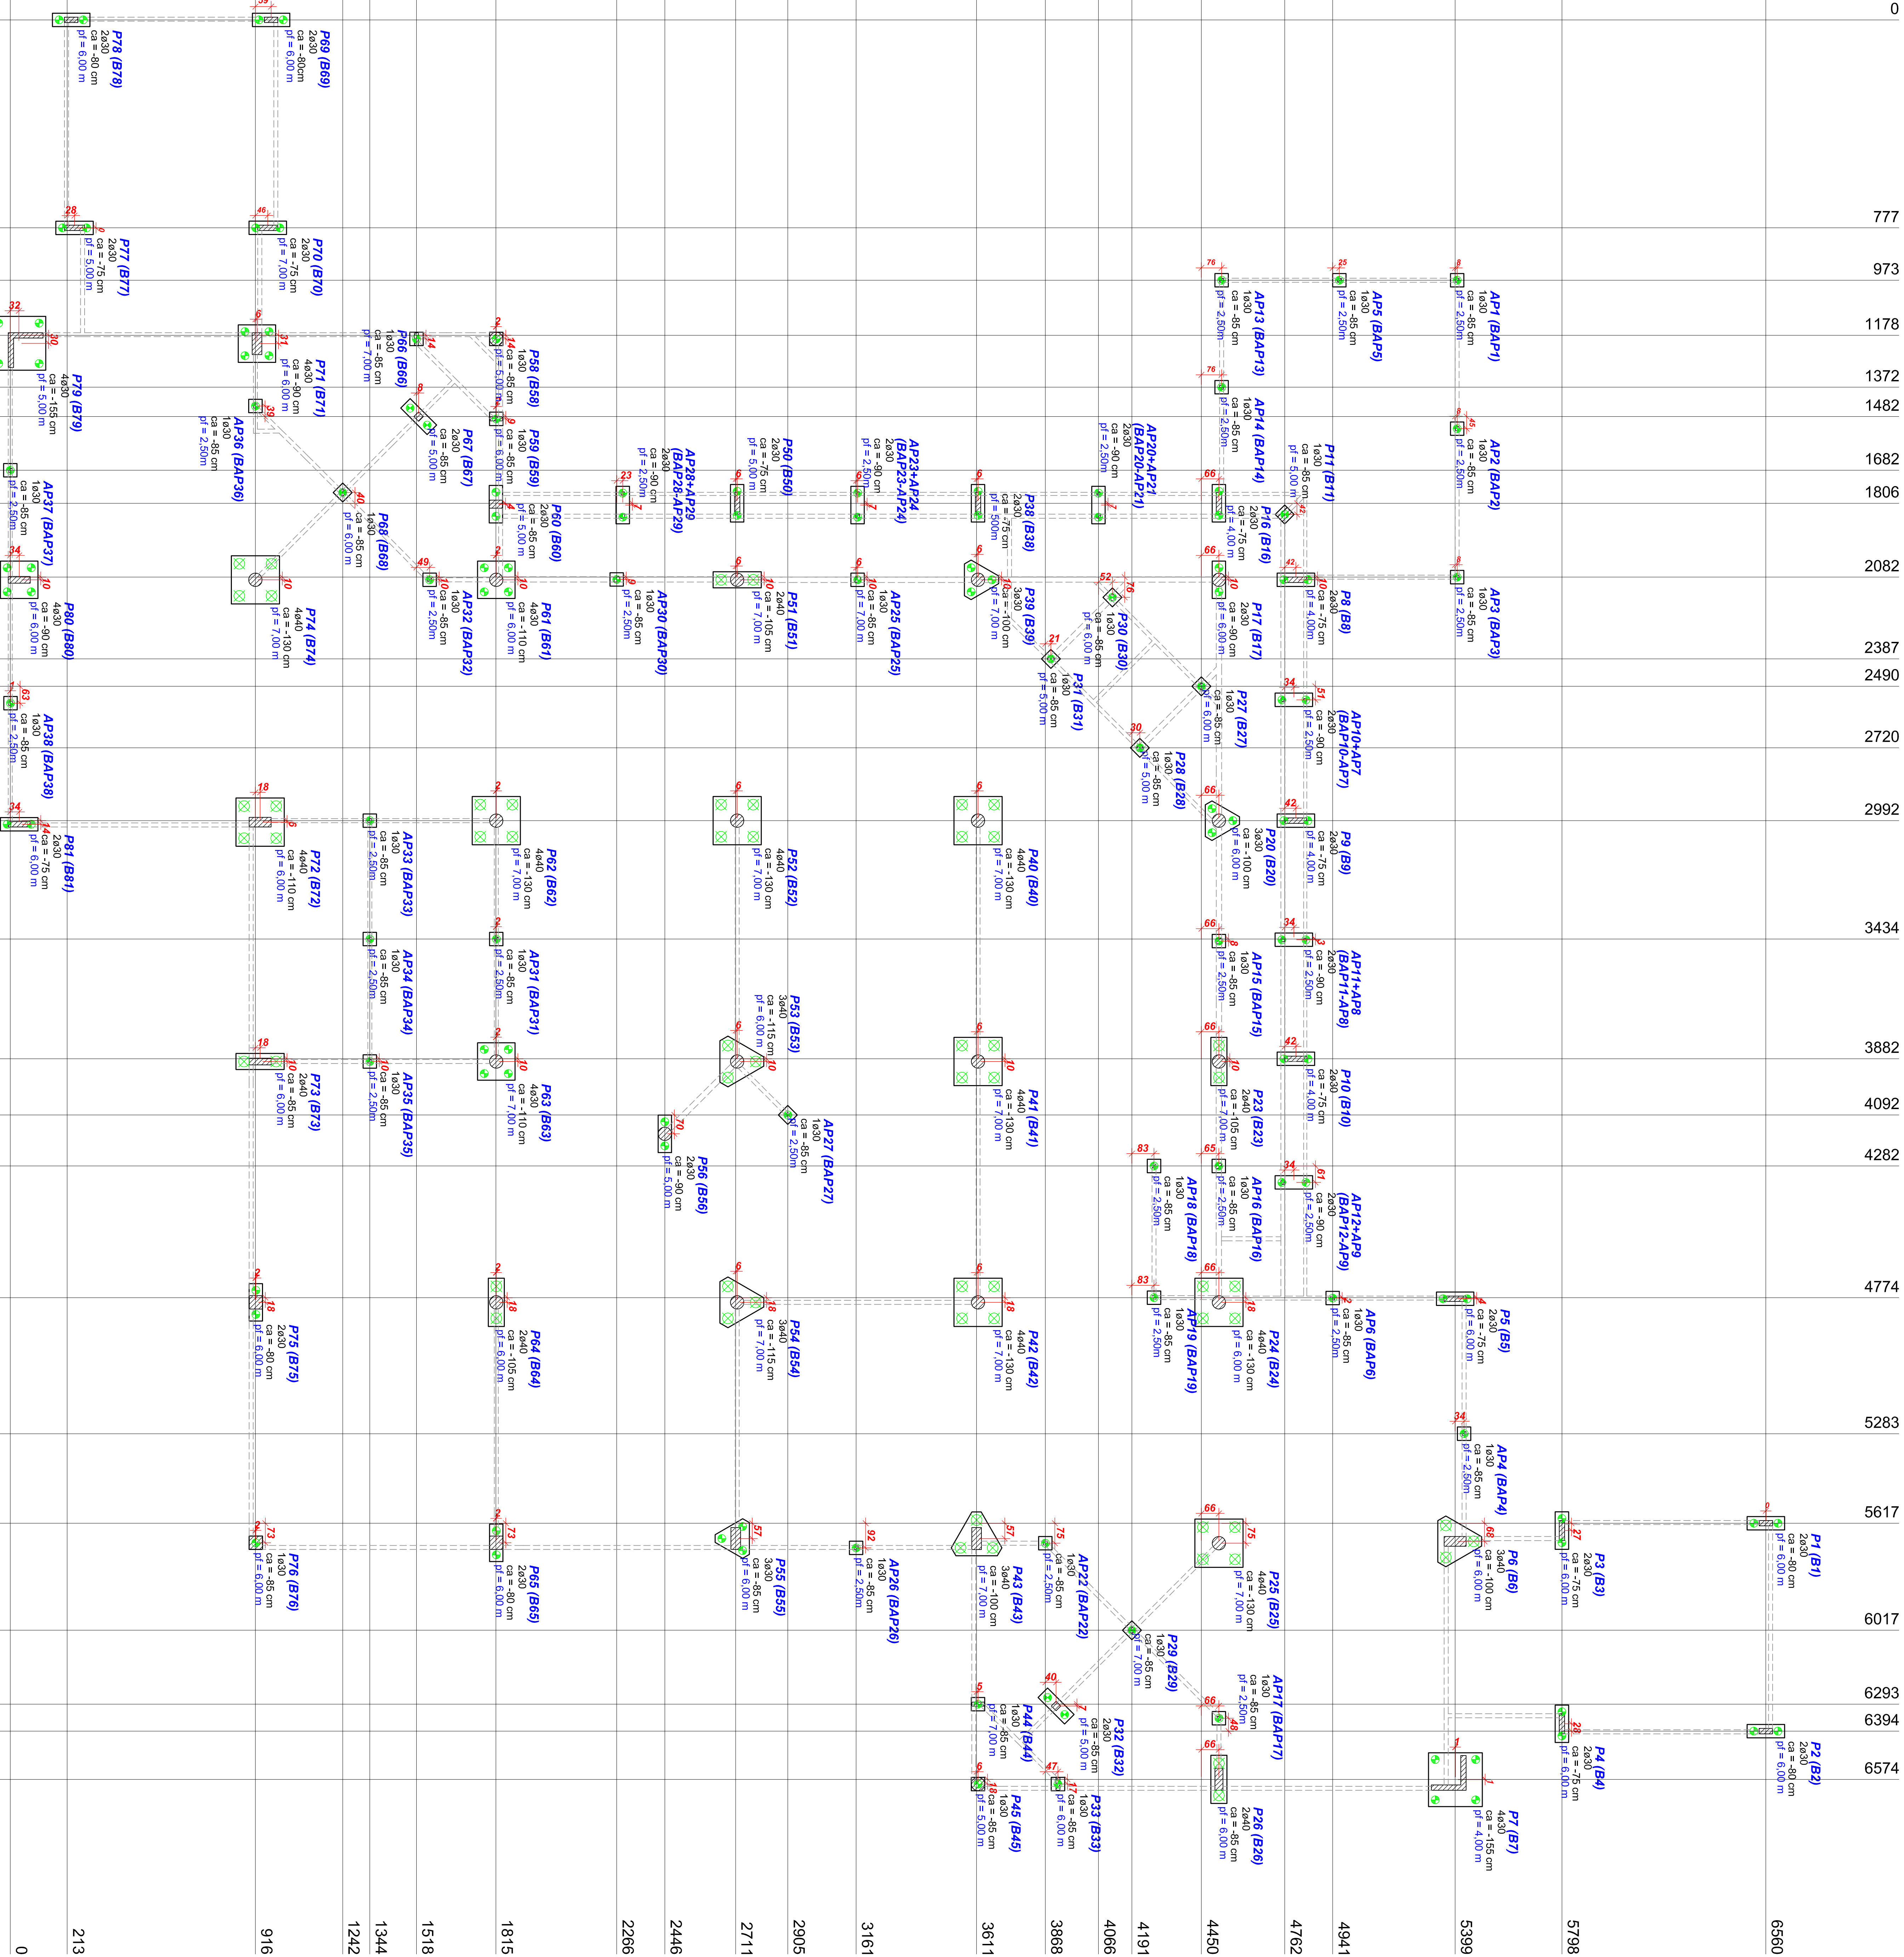



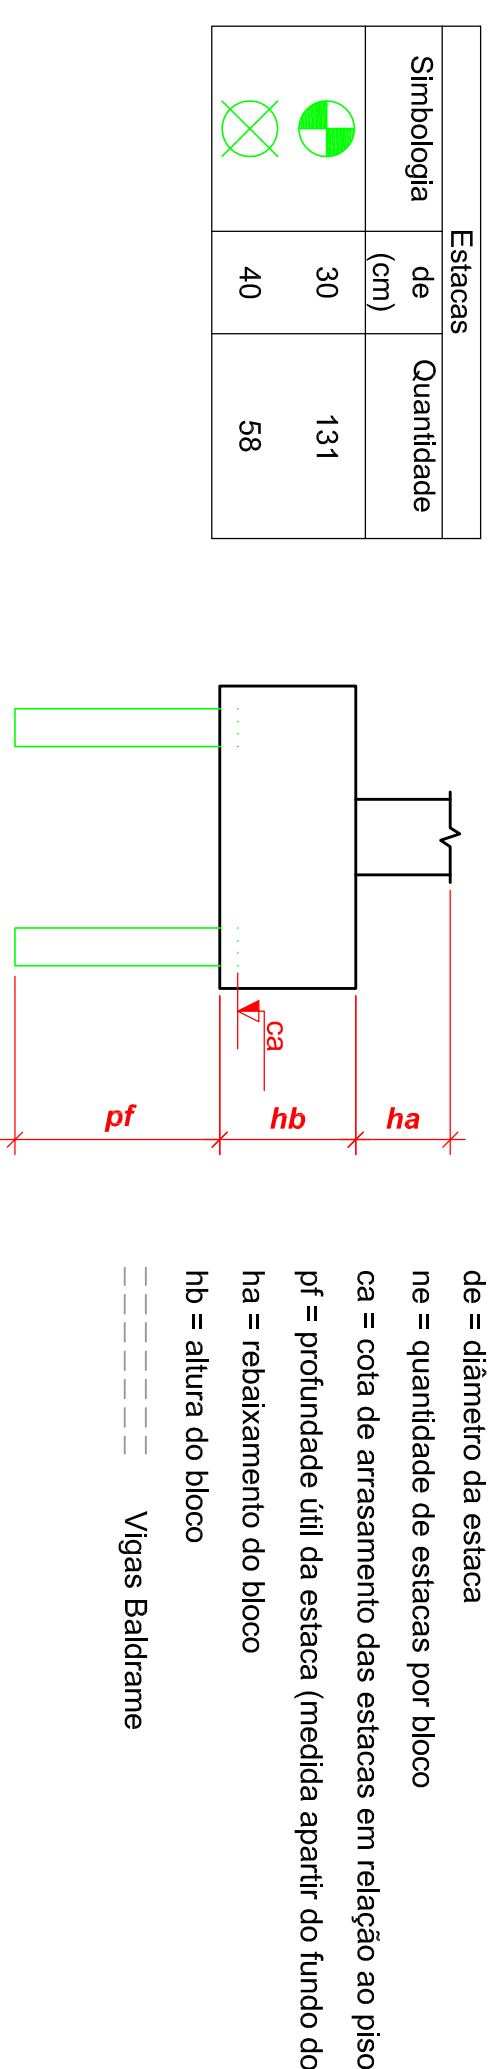

A capacidade de carga das estacas calculada de acordo com Ensaio STP realizado pela empresa SFC Sondagens Fundações e Construções Ltda. Estaca prova deverá ser realizada para confirmar sondagem.

Detalhe Genérico dos Blocos e Estacas

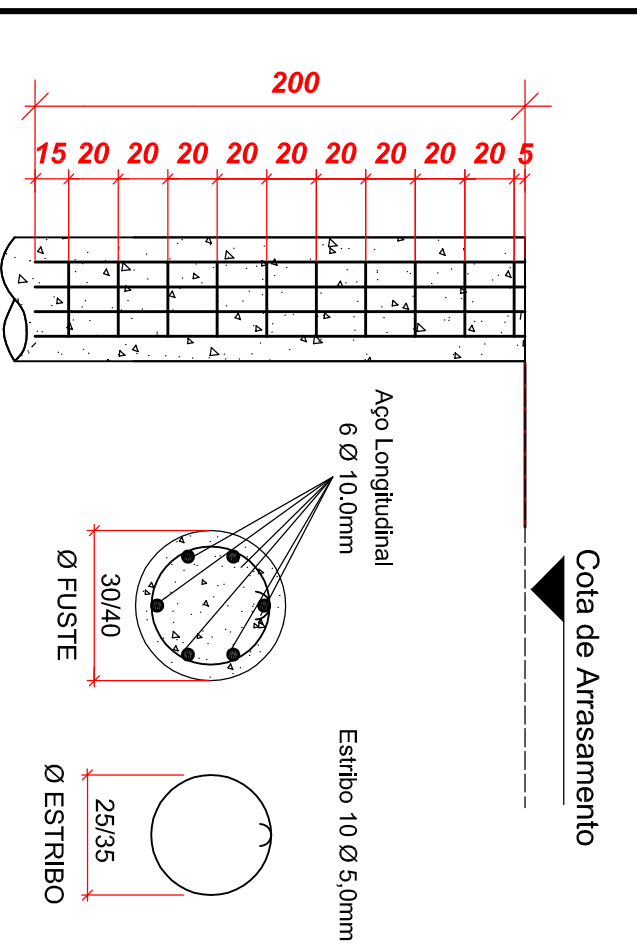












DATA	11/06/2017	PROJETO PRELIMINAR
DATA	15/06/2017	PROJETO DA EXECUÇÃO
PROJETO ESTRUTURAL CONFIRAR MEDIDAS NA OBRA		
BIBLIOTECA CAMPUS JANAUBA		
PROJETO DE:	UNIVERSIDADE FEDERAL DOS VALES DO RIO DOCE	
		