






escala 1:100

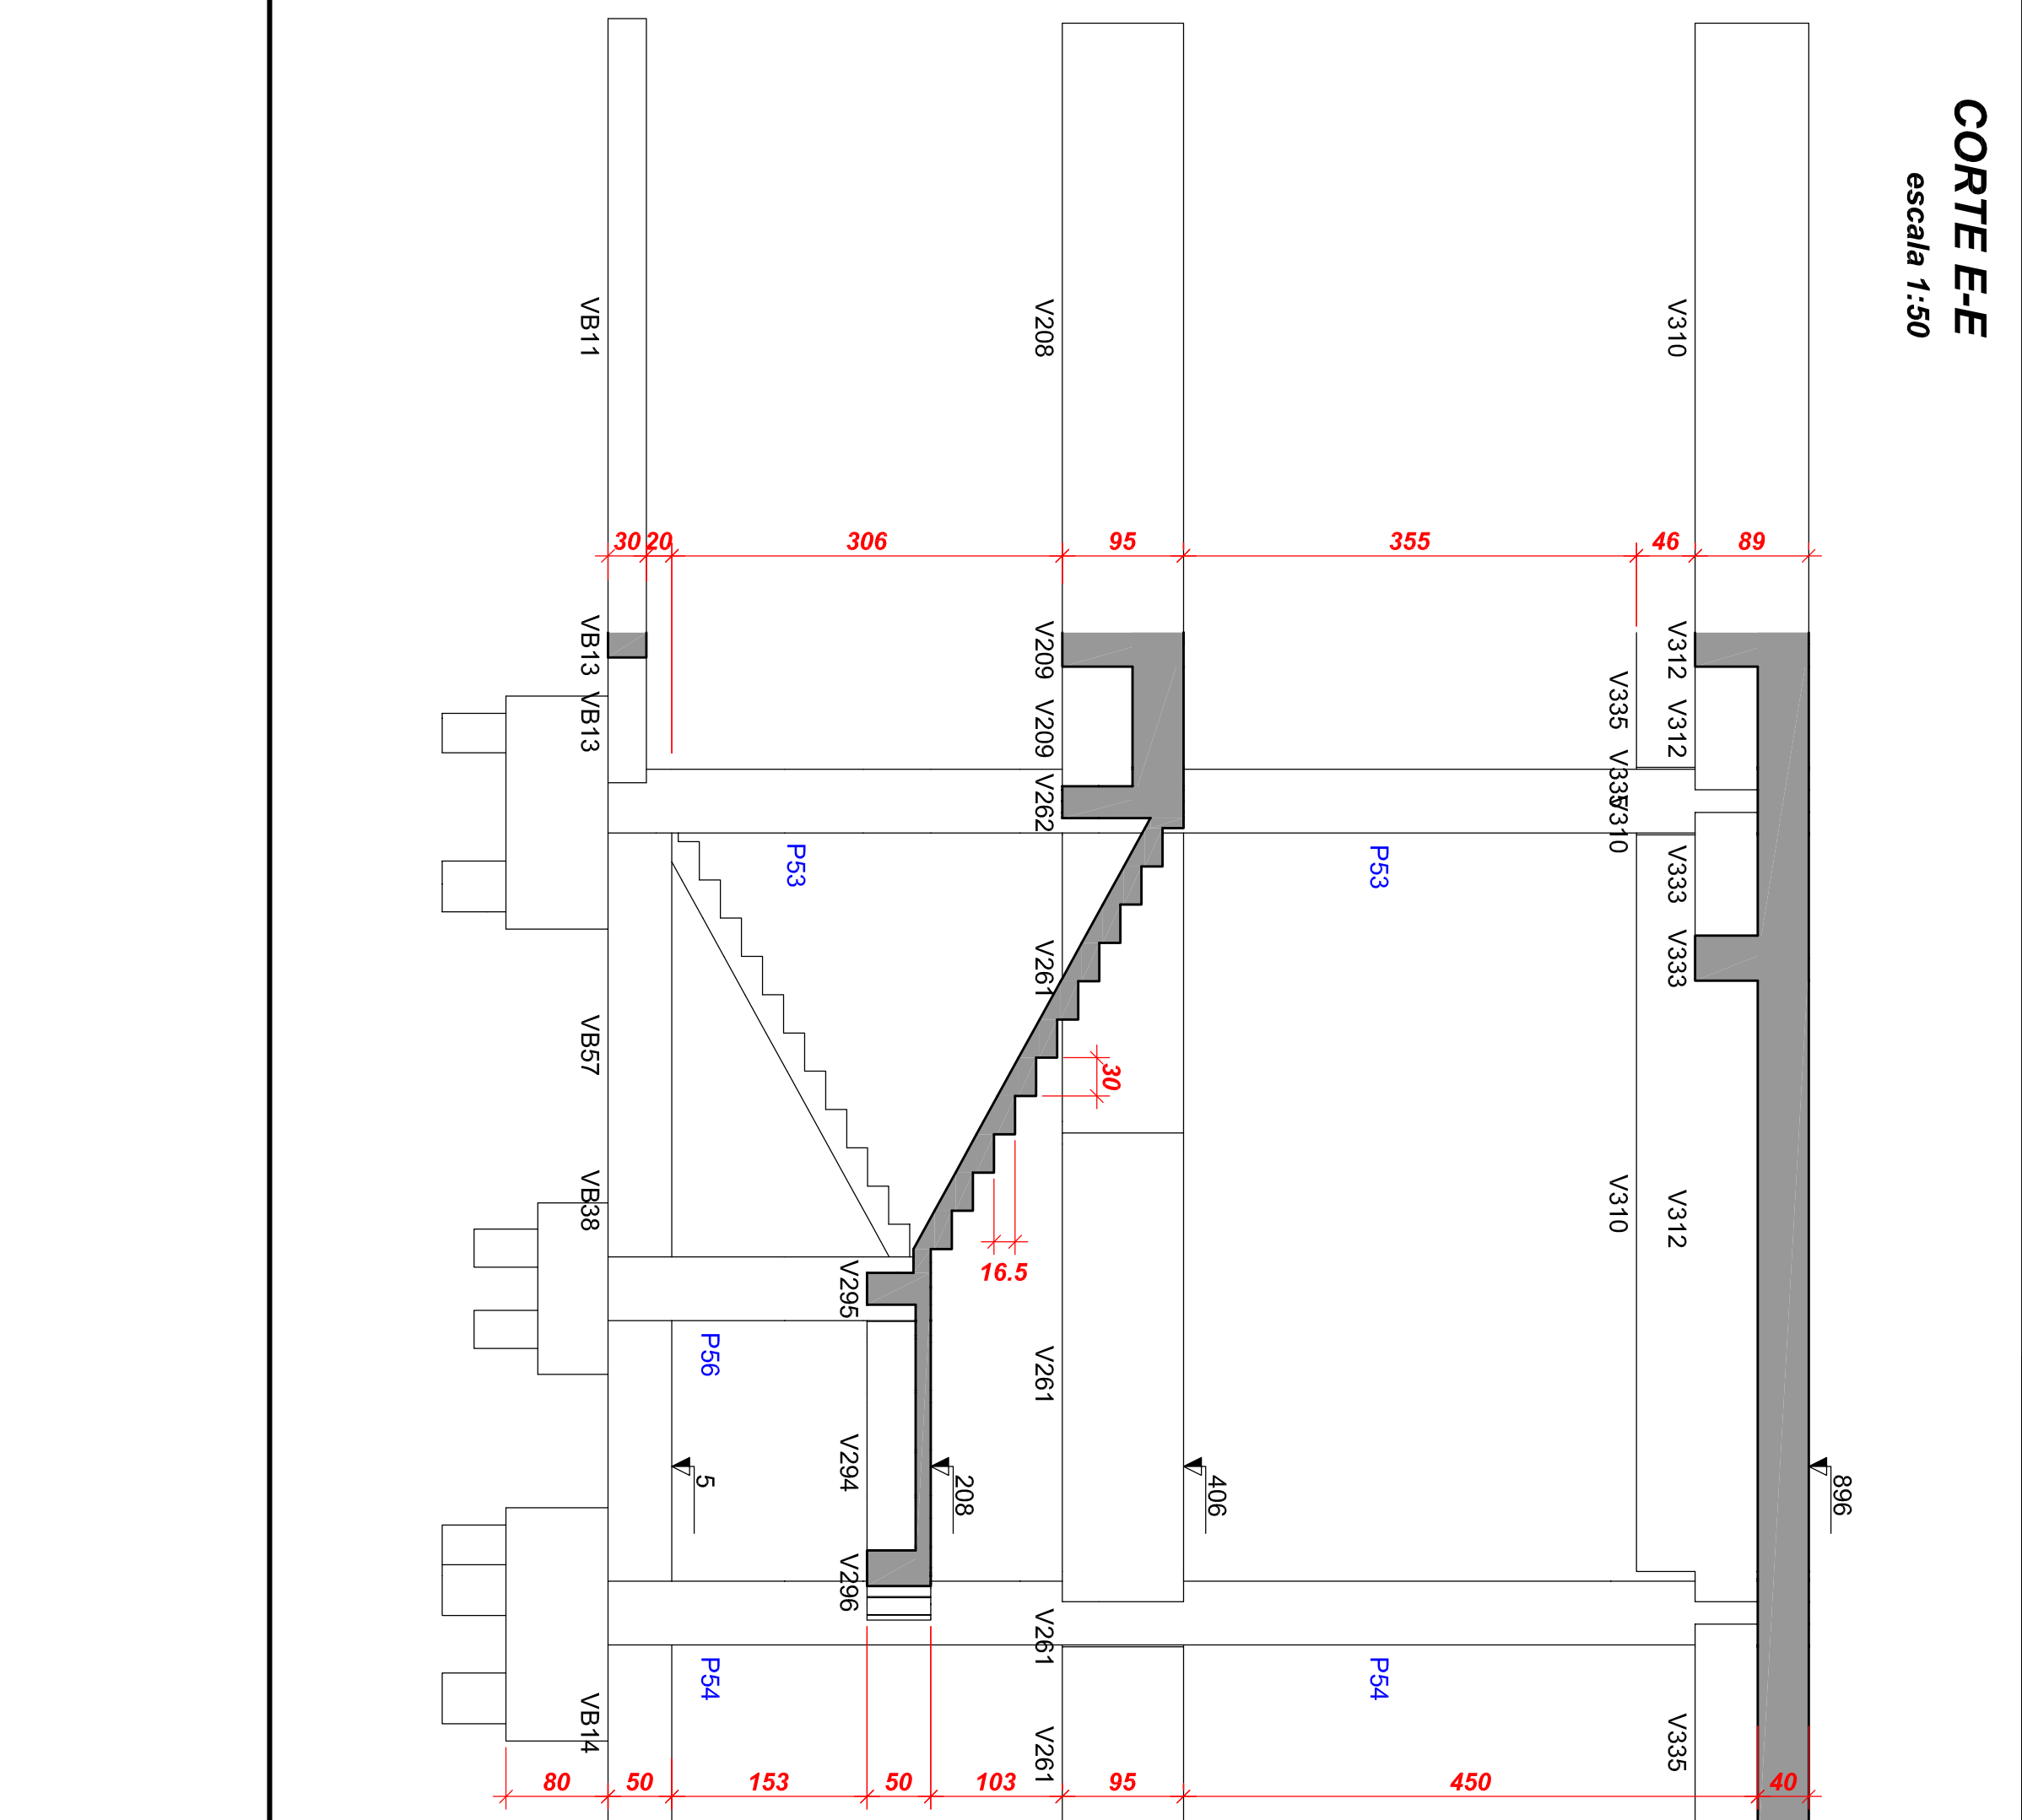

R6	R5	R4	R3	R2	R1	E1	E2	E3	E1032	E1033</
----	----	----	----	----	----	----	----	----	----	----	----	----	----	----	-----	-----	------	------	-------	-------	---------

		Área de blocos		
Tipo	Altura (cm)	Bloco de Entimento (m²)	Área	
Nervadura	4	B3560080	1230,69	
Nervadura	13	B9125500	98,45	
Pré-moldada	12		50,02	
Moldada	13	-	197,15	

		Bloco de acabamento		
Tipo	Nome	Dimensão (m)	Quantidade	
		h x b x c		
Esquadria	Esq. Intermed. 60x60x20	60 x 60 x 20	152	
	Esq. Alinh. 60x60x20	35 x 60 x 60	1613	
	Cabeçalho Alinh. 60x60x20	12 x 60 x 60	166	

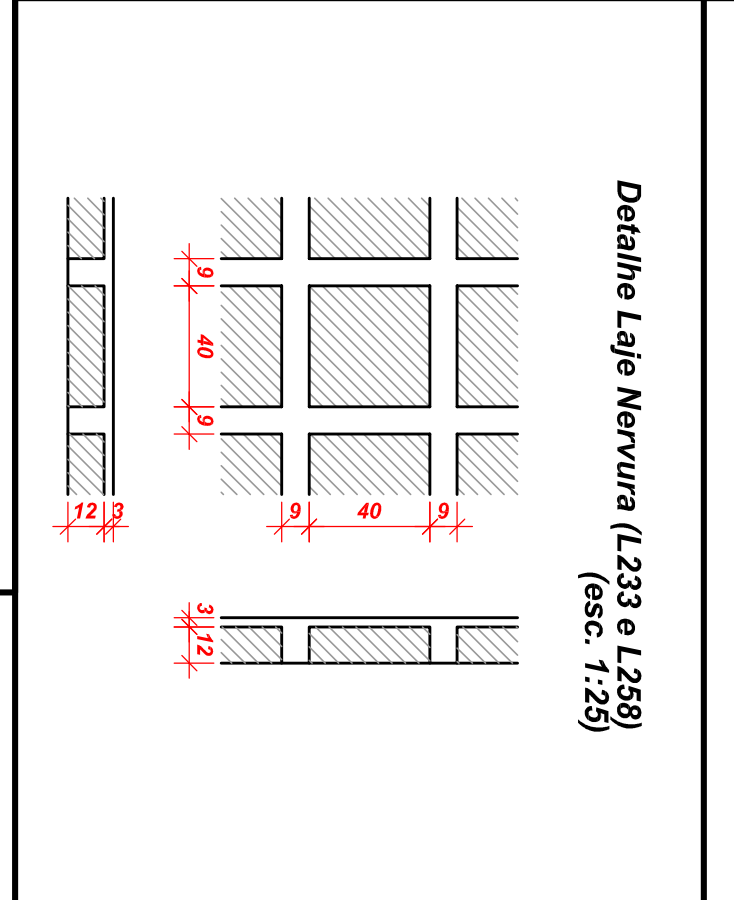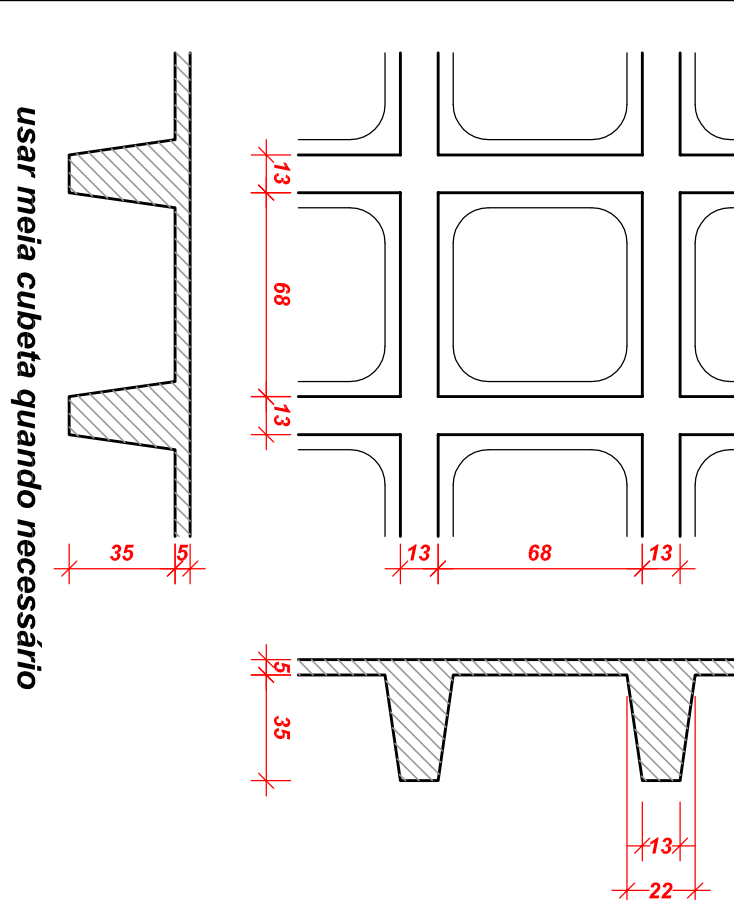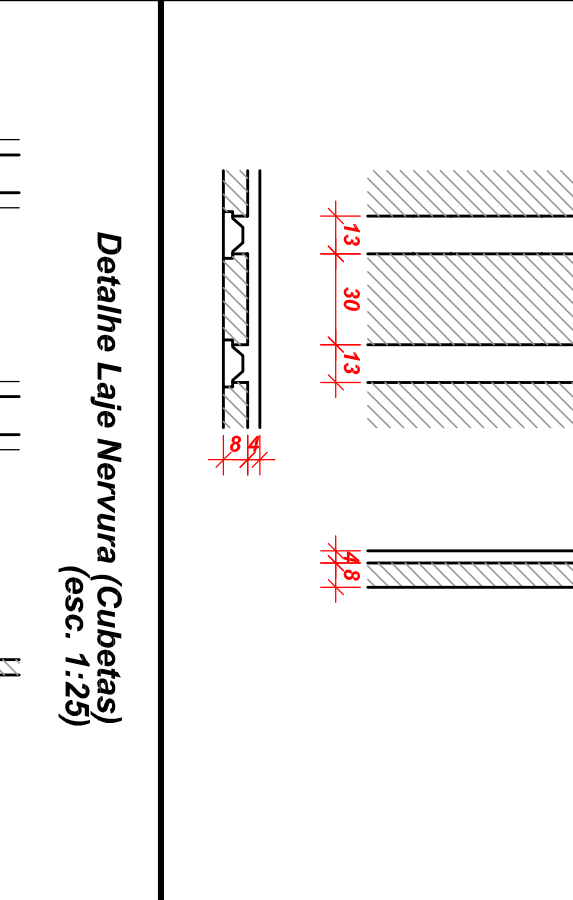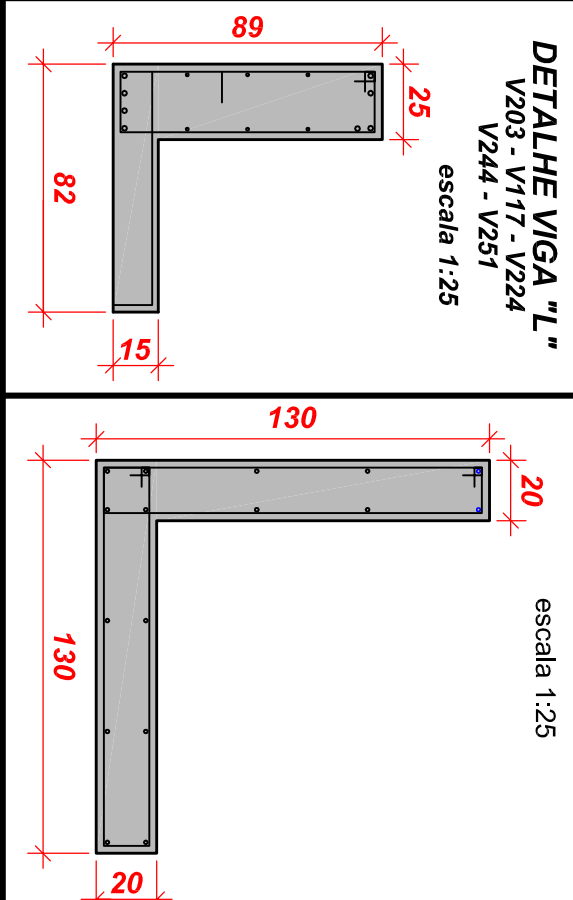

Elemento	Fck	- taxa $\alpha_c \leq 0,05$ (máximo)
concreto	300	- $E \geq 25$ GPa - módulo de elasticidade largamente inferior na idade da desforma
armadura	300	- elemento característico do açoçoço:
classe	300	- σ_{yk} - tensão de escoamento
diâmetro	300	- σ_{yk} - tensão de escoamento
diâmetro	200	- σ_{yk} - tensão de escoamento
diâmetro	200	- σ_{yk} - tensão de escoamento

OBSERVAÇÕES IMPORTANTES

- 1) O projeto estrutural deverá ser tratabilidade em conjunto com os demais projetos de arquitetura, engenharia e instalações, visando a obtenção de uma obra integrada, com o equilíbrio das áreas de intervenção, a integração das soluções técnicas e a otimização dos recursos.
- 2) Verificar todas as distâncias com o projeto arquitetônico e topográfico.
- 3) Correlacionar medidas na obra.
- 4) As formas deverão estar livres de sujidade com o projeto, pedregos e outros materiais.
- 5) As armaduras deverão estar livres de produtos químicos e ferrugem.
- 6) Padronizar todas as armaduras para garantir o acabamento especificado.
- 7) Não fazer o concreto colado para que não haja fissuras na terminação.
- 8) Realizar o teste de resistência a compressão, as tensões a armadura, as tensões de tração e a tensão de cisalhamento, de acordo com o projeto.
- 9) Realizar o teste de resistência a tração, de acordo com o projeto.
- 10) Não alterar a área necessária e, portanto, não variar o volume de concreto.

[illegible]

RESUMO DOS MATERIAIS				
ESQUADRO				
ACO	DIM (mm)	C/D TOL	PESQU (kg)	PESQU (%)
C450	8,0	517,5	2288,8	8,0
C450	8,0	281,7	1260,6	4,5
C450	12,5	7583,3	7088,1	25,5
C450	4,2	7080,0	818,6	3,0
PESQU TOTAL				31,0
C450	818,6			
C450	11032,4			
Vál. da fórmula: C450=291,75 m				
Área de forma = 5924,16 m ²				

RESUMO DOS MATERIAIS				
ESQUADRO				
ACO	DIM (mm)	C/D TOL	PESQU (kg)	PESQU (%)
C450	8,0	281,7	1260,6	4,5
C450	10,0	388,7	1747,5	6,3
PESQU TOTAL				10,8
C450	5570,9			
Vál. da fórmula: C450=291,75 m				
Área de forma = 834,84 m ²				

CONVENÇÕES

- | | |
|--|-------------------------|
| | PILAR QUE NASCE |
| | PILAR QUE MORRE |
| | PILAR QUE CONTINUA |
| | PILAR QUE MUDA DE SEÇÃO |
- $\theta =$ ELEVAÇÃO DA VIGA PILAR OU LAJE EM RELAÇÃO AO EIXO DO PAVIMENTO
-
- LAJE PERPENDICULAR
- EIXO DA VIGA
-
-
- LAJE PARALELA
- EIXO DA VIGA
-
- MÉTODOS EM CENTRÍMOS**
- | | | |
|--|----|-------------------|
| | R | RAPIRA |
| | LR | LAJE DA R.O.M.P.A |
| | LE | LAJE DA ESCADA |
| | VB | VIGA BALDAIVE |
- $\theta =$ ELEVAÇÃO DA VIGA PILAR OU LAJE EM RELAÇÃO AO EIXO DO PAVIMENTO

Q1	11.06.2013	PROJETO ESTRUTURAL
Nº	RECORRENTE	DEFINIÇÃO DA REVENÇO
DATA		

AS BUILT

AS BUILT ENGENHARIA DE PROJETOS LTDA

CEP 82209-435 - Curitiba - Paraná
 asbuiltproj@ymail.com - (41)3086-4848

PROJETO ESTRUTURAL

CONFERIR MEDIDAS NA OBRA

BIBLIOTECA
CAMPUS JANAÚBA

UNIVERSIDADE FEDERAL DO VALE DO JECUITINHONHA E MILCURI	UN J	16.888.315/0000
---	------	-----------------

CARLOS HENRIQUE DE SOUZA GONÇALVES

[illegible]
