



escala 1:50

escala 1:50

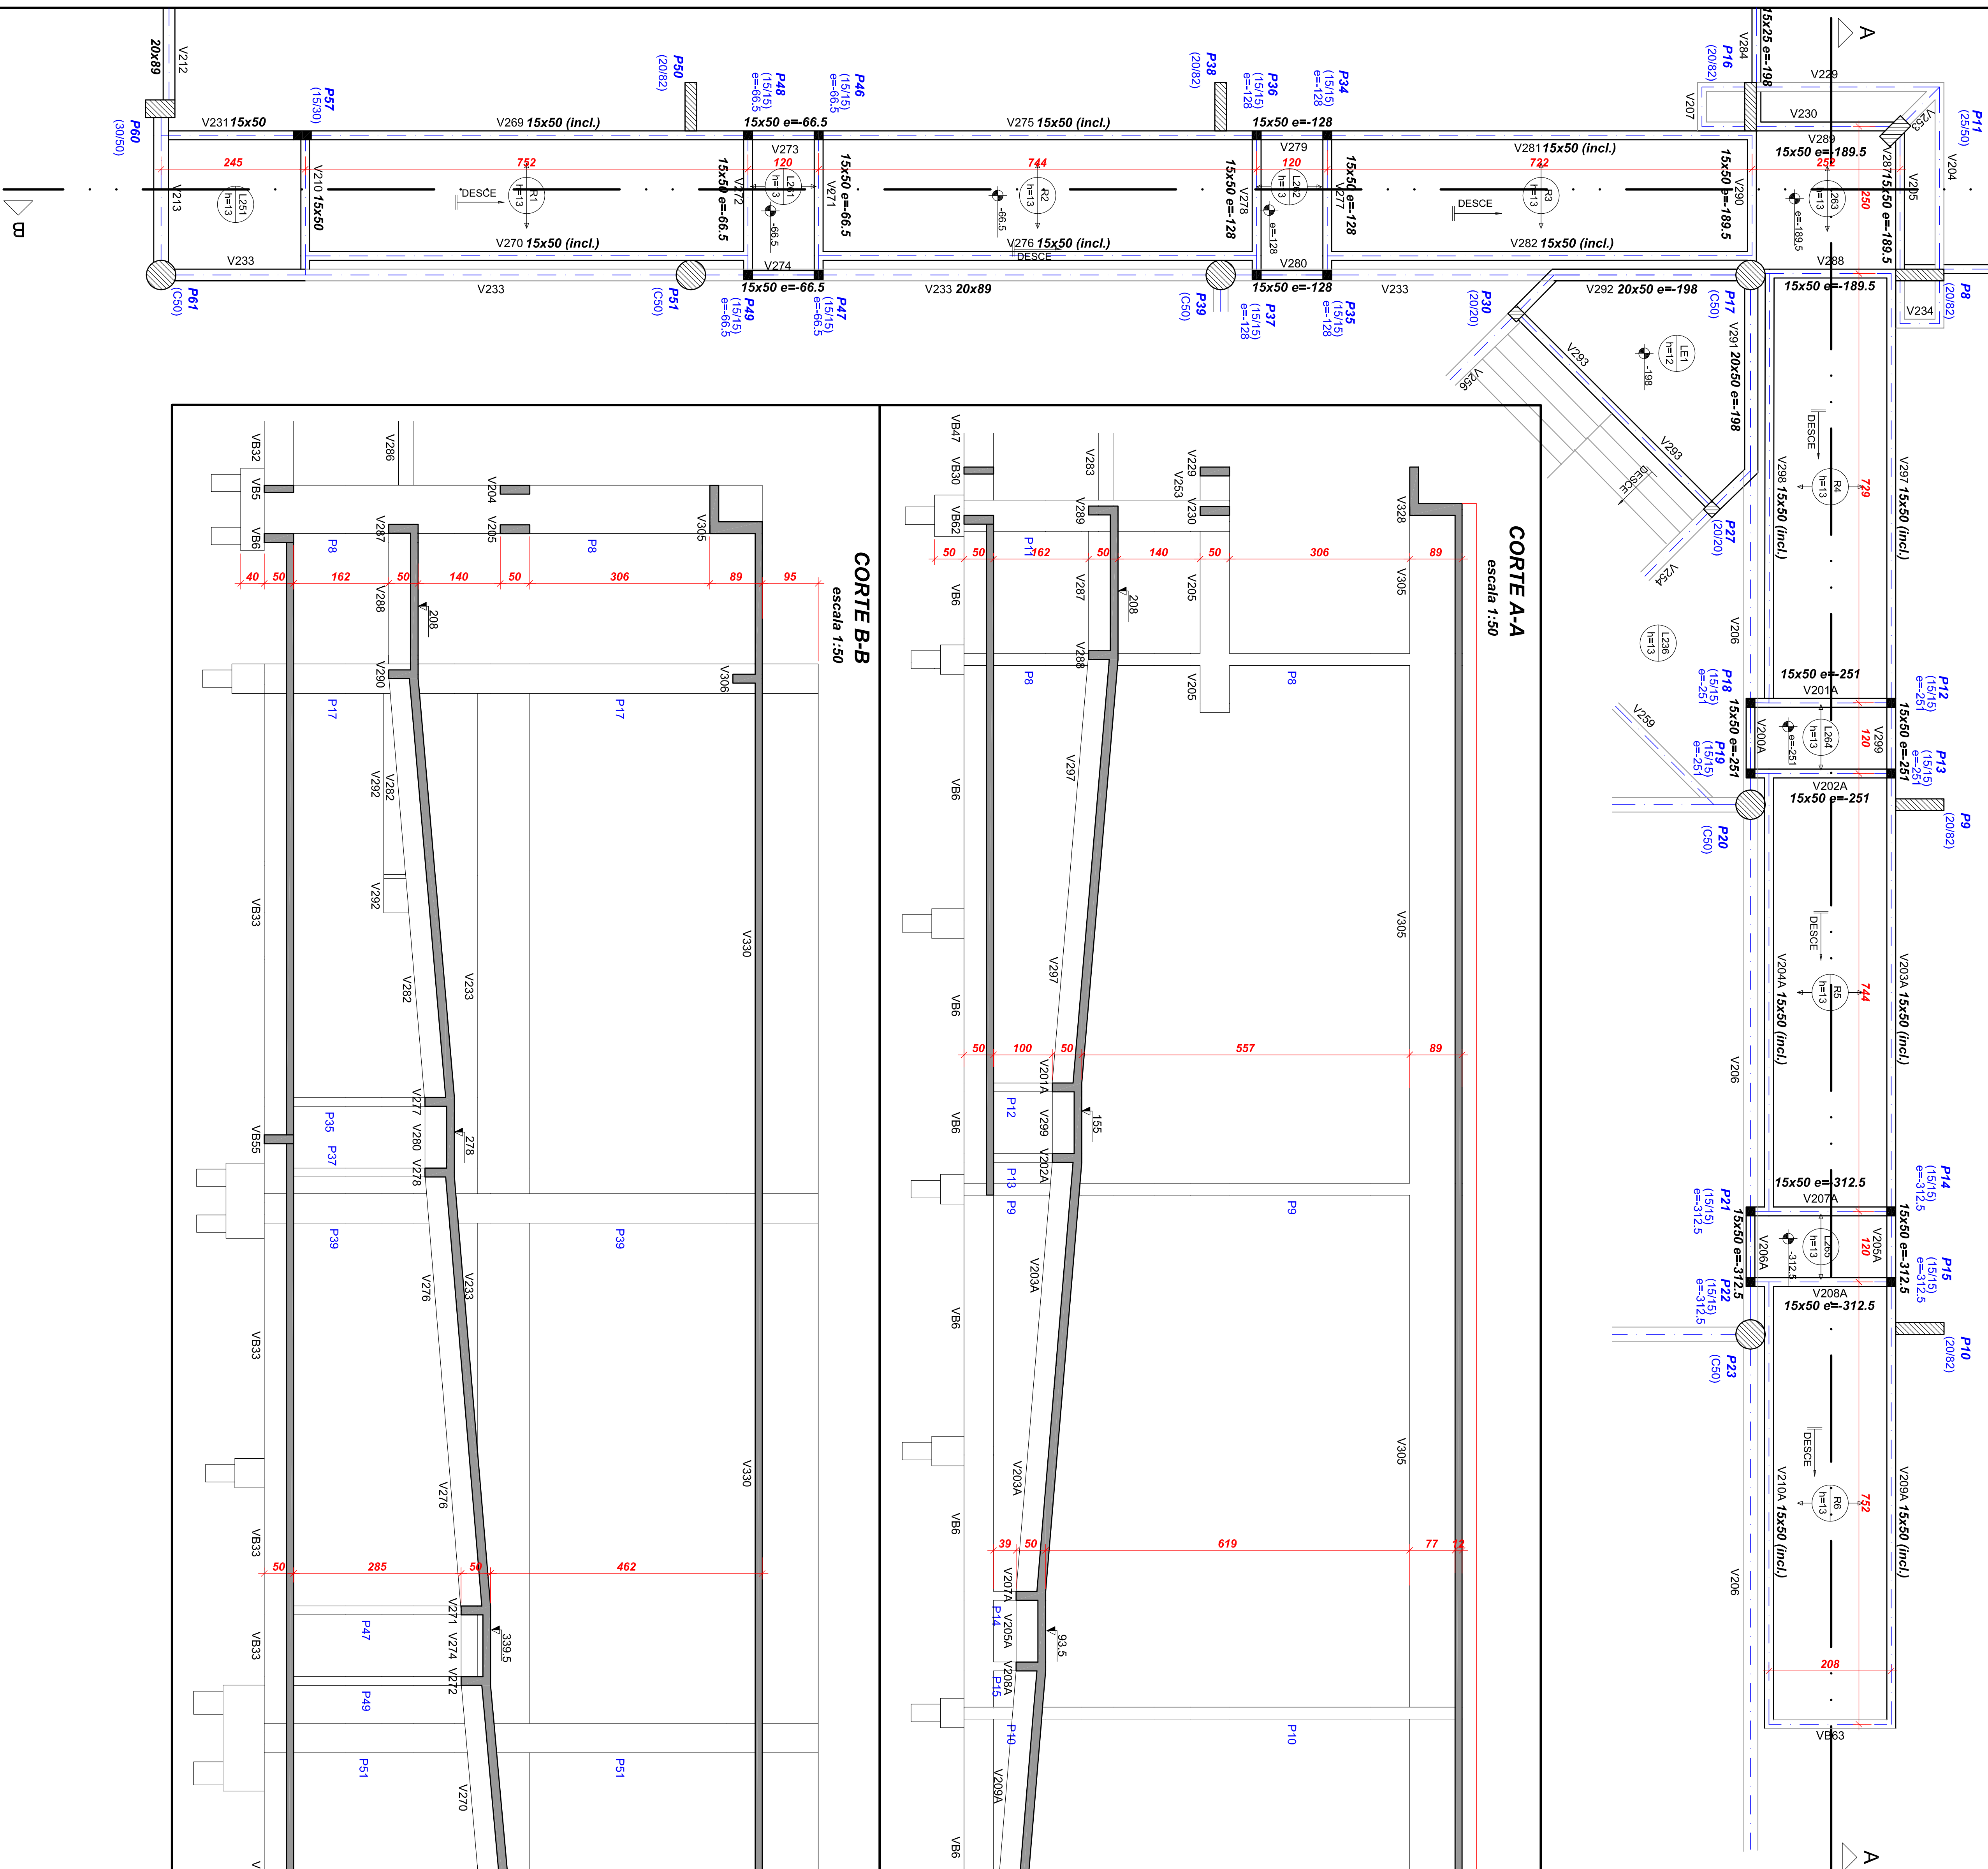


CORTE A-A
escala 1:50

CORTE A-A
escala 1:50

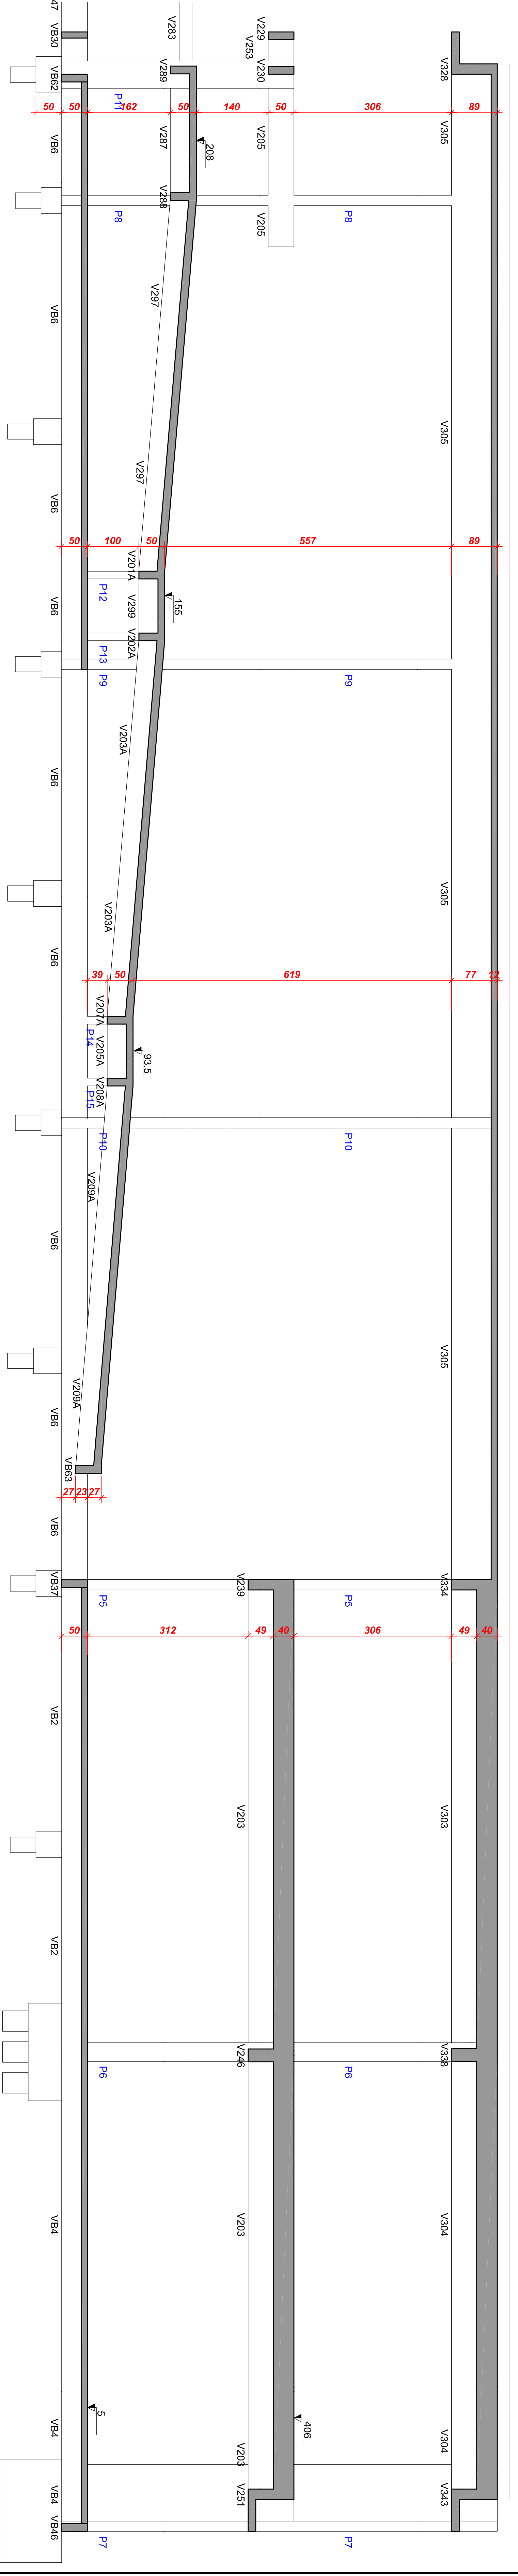

CORTE B-B

CORTE B-B

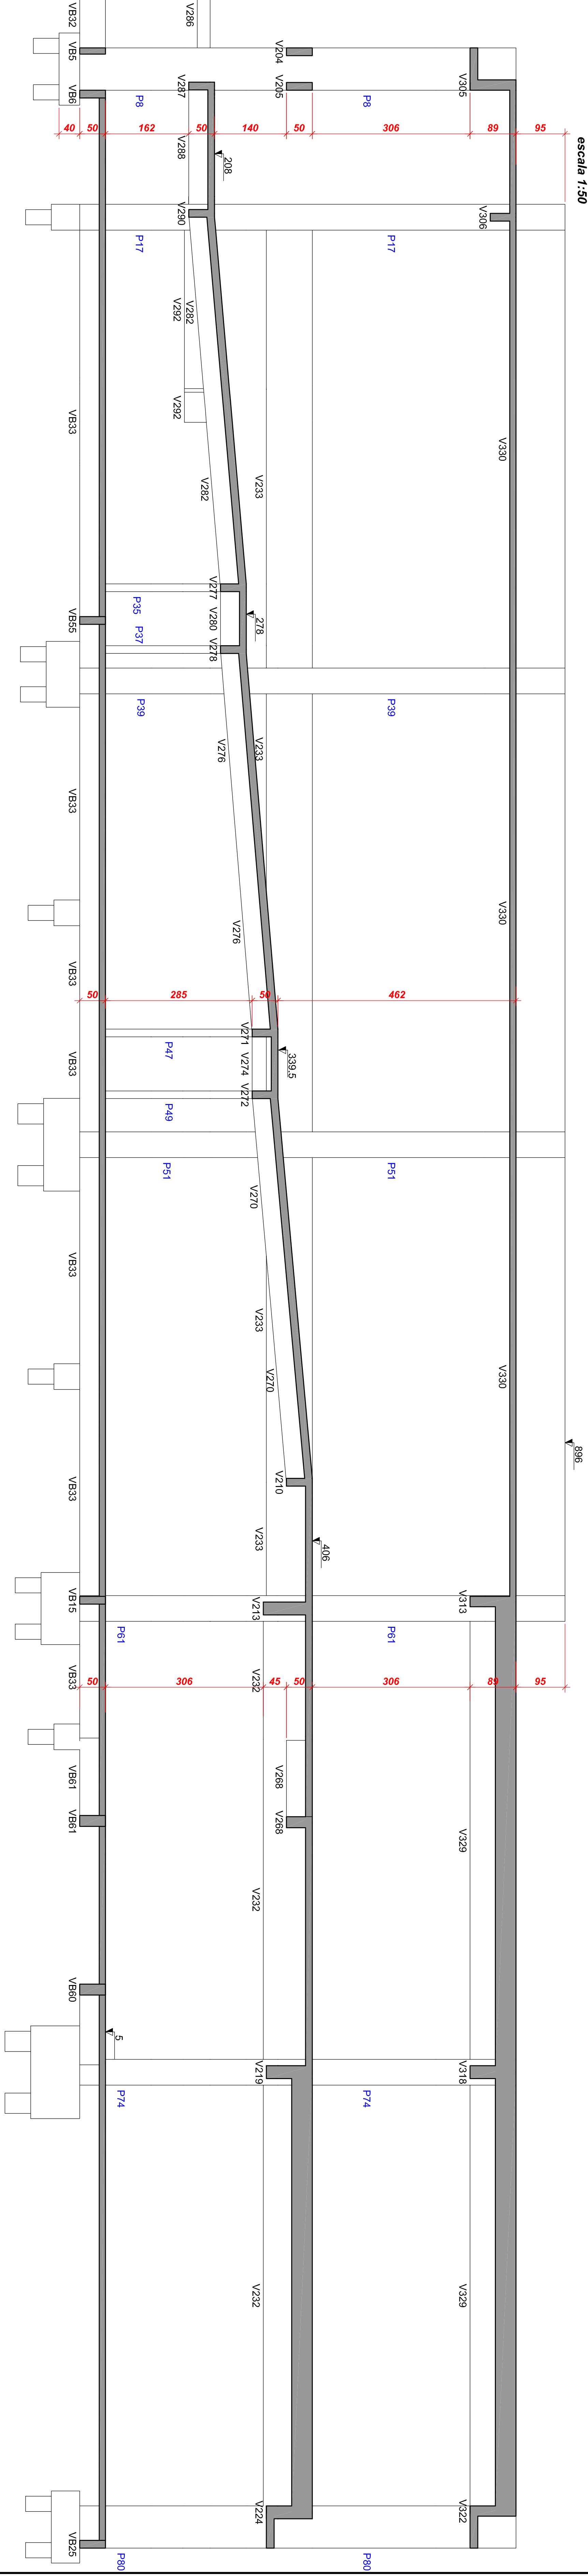

 AS BUILT ENGENHARIA DE PRODUTOS LTDA Cnpj 06.959.454/0001-05 - Santos/SP contato@asbuiltprod.com.br - (11) 3088-4949	
PROJETO	
PROJETO ESTRUTURAL	
CONFERIR MEDIDAS NA OBRA	
05/03/24 BIBLIOTECA CAMPUS JANAUBA	
PROJETO ELABORADO POR	UNIVERSIDADE FEDERAL DOS MATOS DO SUL - CAMPUS JANAUBA
PROJETO ELABORADO POR	JOÃO HENRIQUE DE SOUZA GONÇALVES
PROJETO ELABORADO POR	16.066.83.15/0001-57
	
FORMA DA RAMPA - CORTE A-A - CORTE B-B	
PROJETO ELABORADO POR	
CARLOS HENRIQUE DE SOUZA GONÇALVES	
CREF: 79920-1/P	
ESCALA: INDICADA	
UNIDADE	100%
PERÍODO	28/06/2013
ÁREA CONSTRUIDA	4.127,33 m²
ÁREA TOTAL	411/26