


ARMAÇÃO POSITIVA DAS LAJES DO SEGUNDO PAVIMENTO
escala 1:100

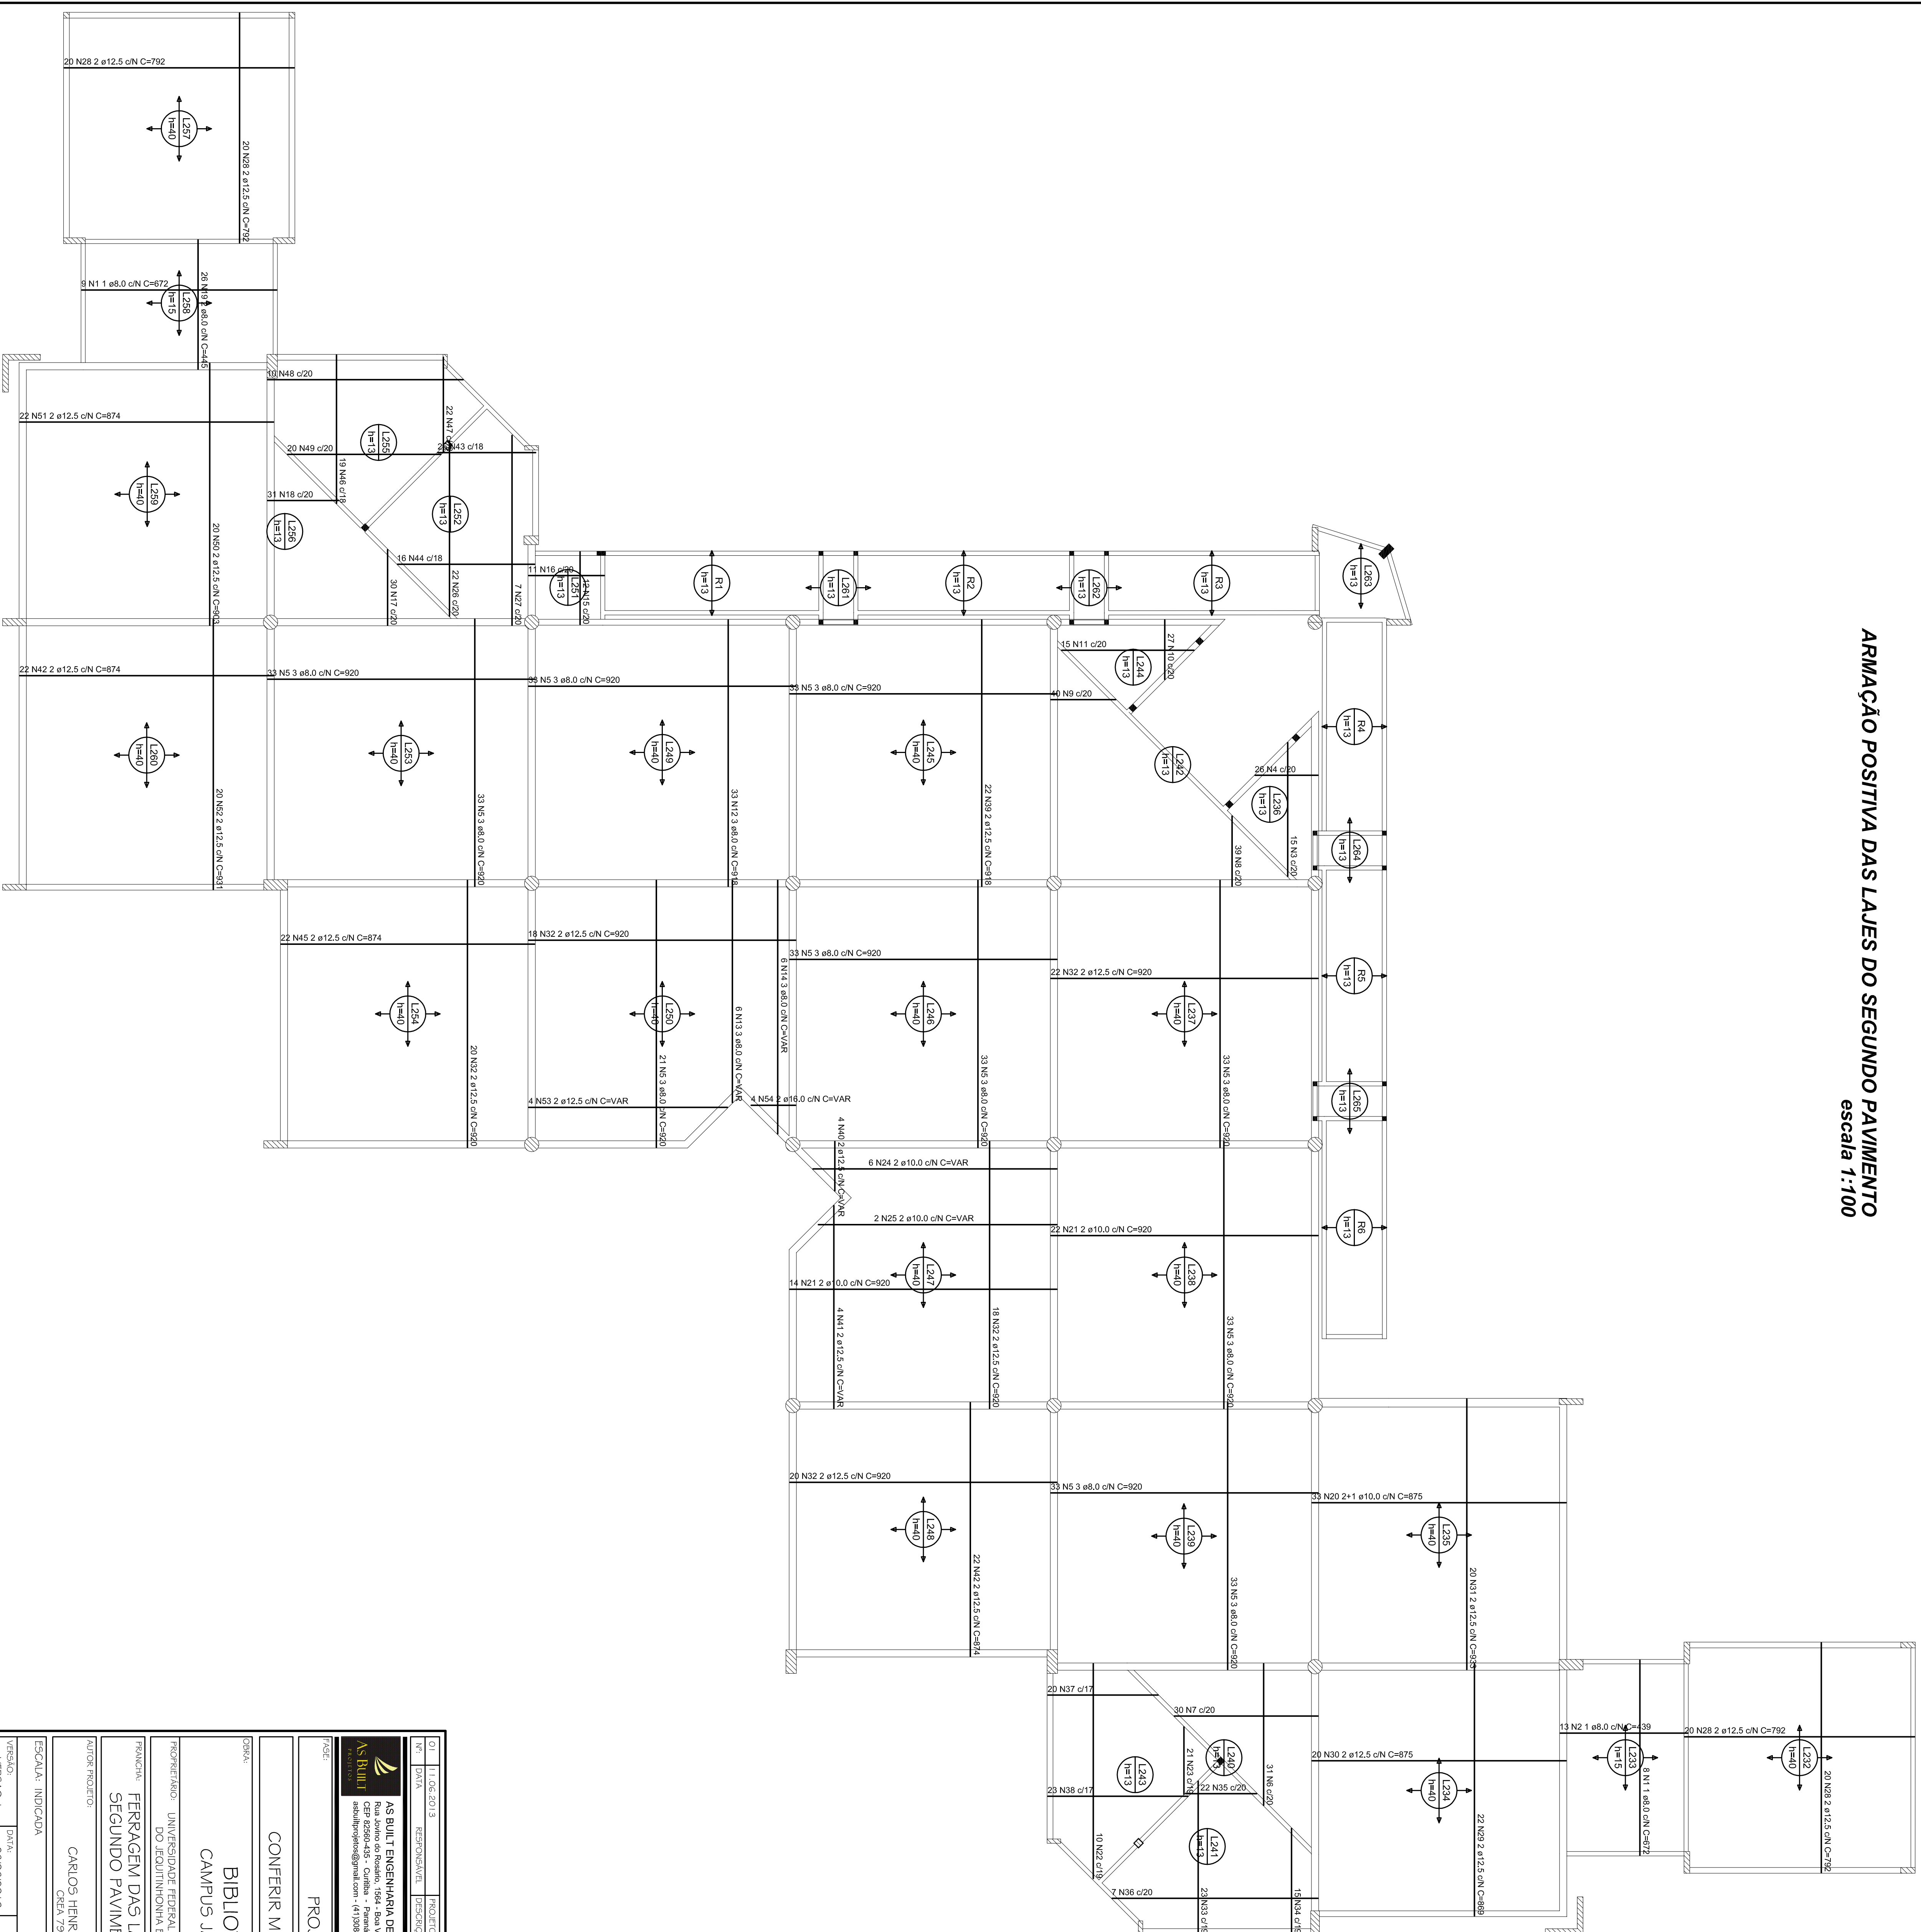


AOQ	DMM	C TOTAL (m)	PESO+0% (kg)
CA50	8.0	4862.4	1921.4
	10.0	3985.2	609.4
	12.5	4455.6	4294.9
	18.0	6.2	9.7
PESO TOTAL			
CA50	6835.5		

Vol. de concreto total (C-25) = 252.05 m³
Área de forma total = 250.15 m²

[illegible]