
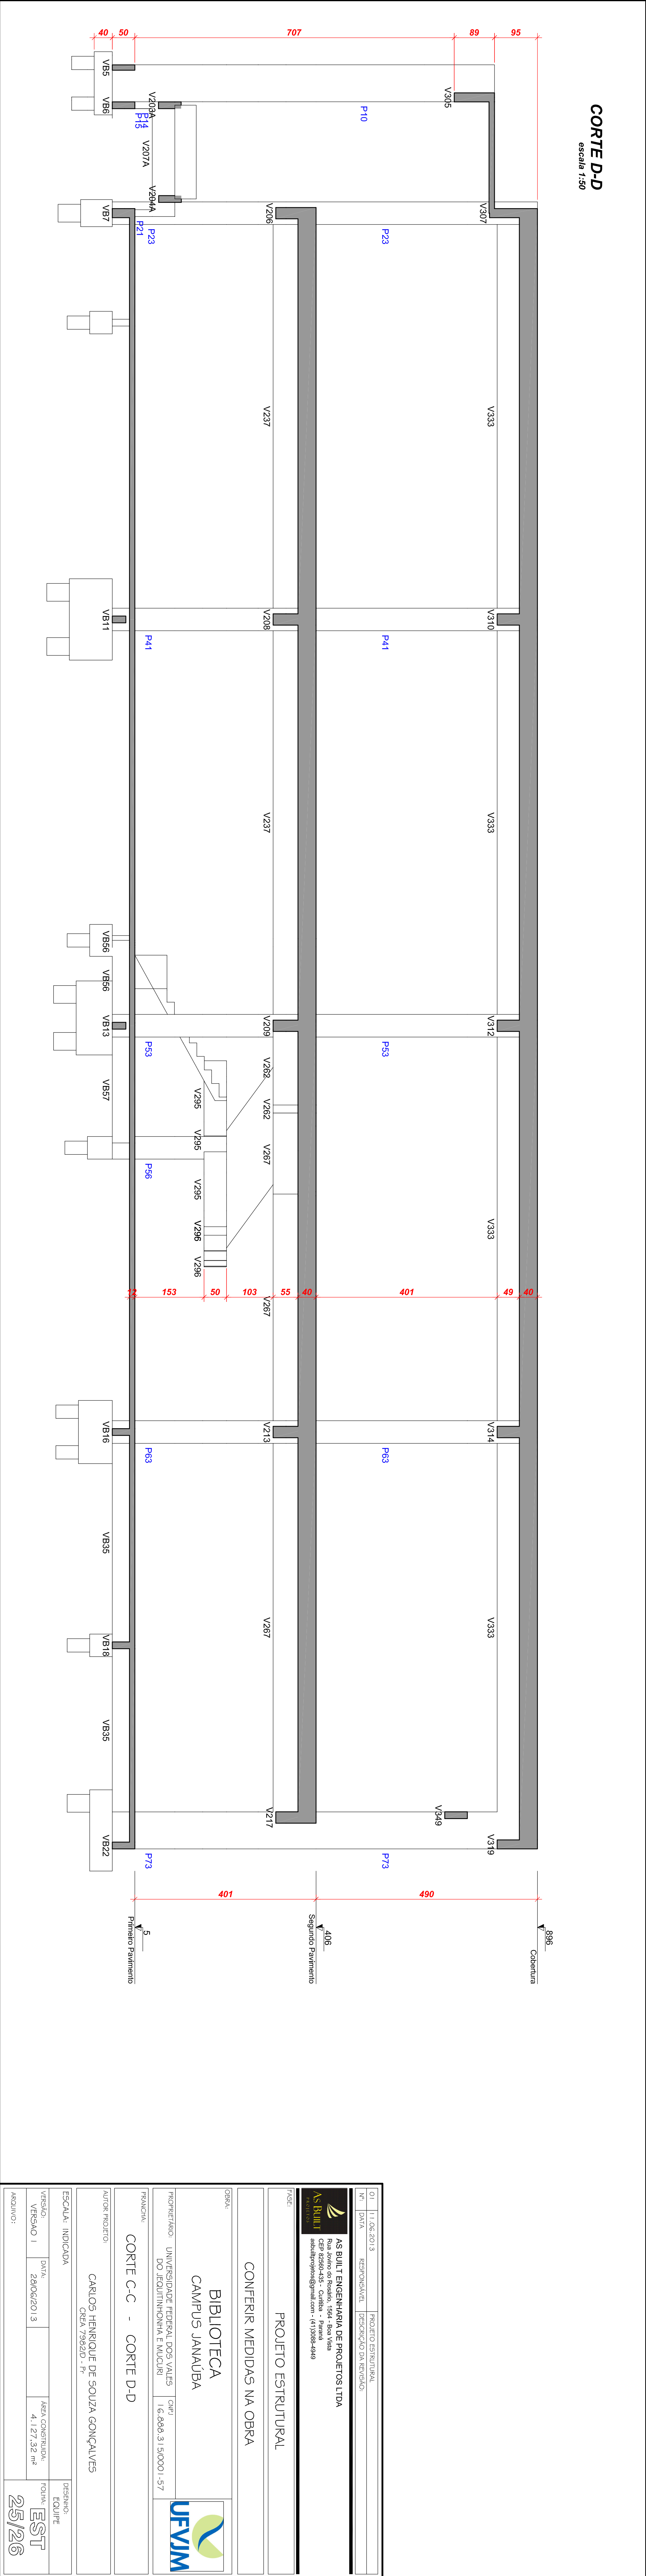


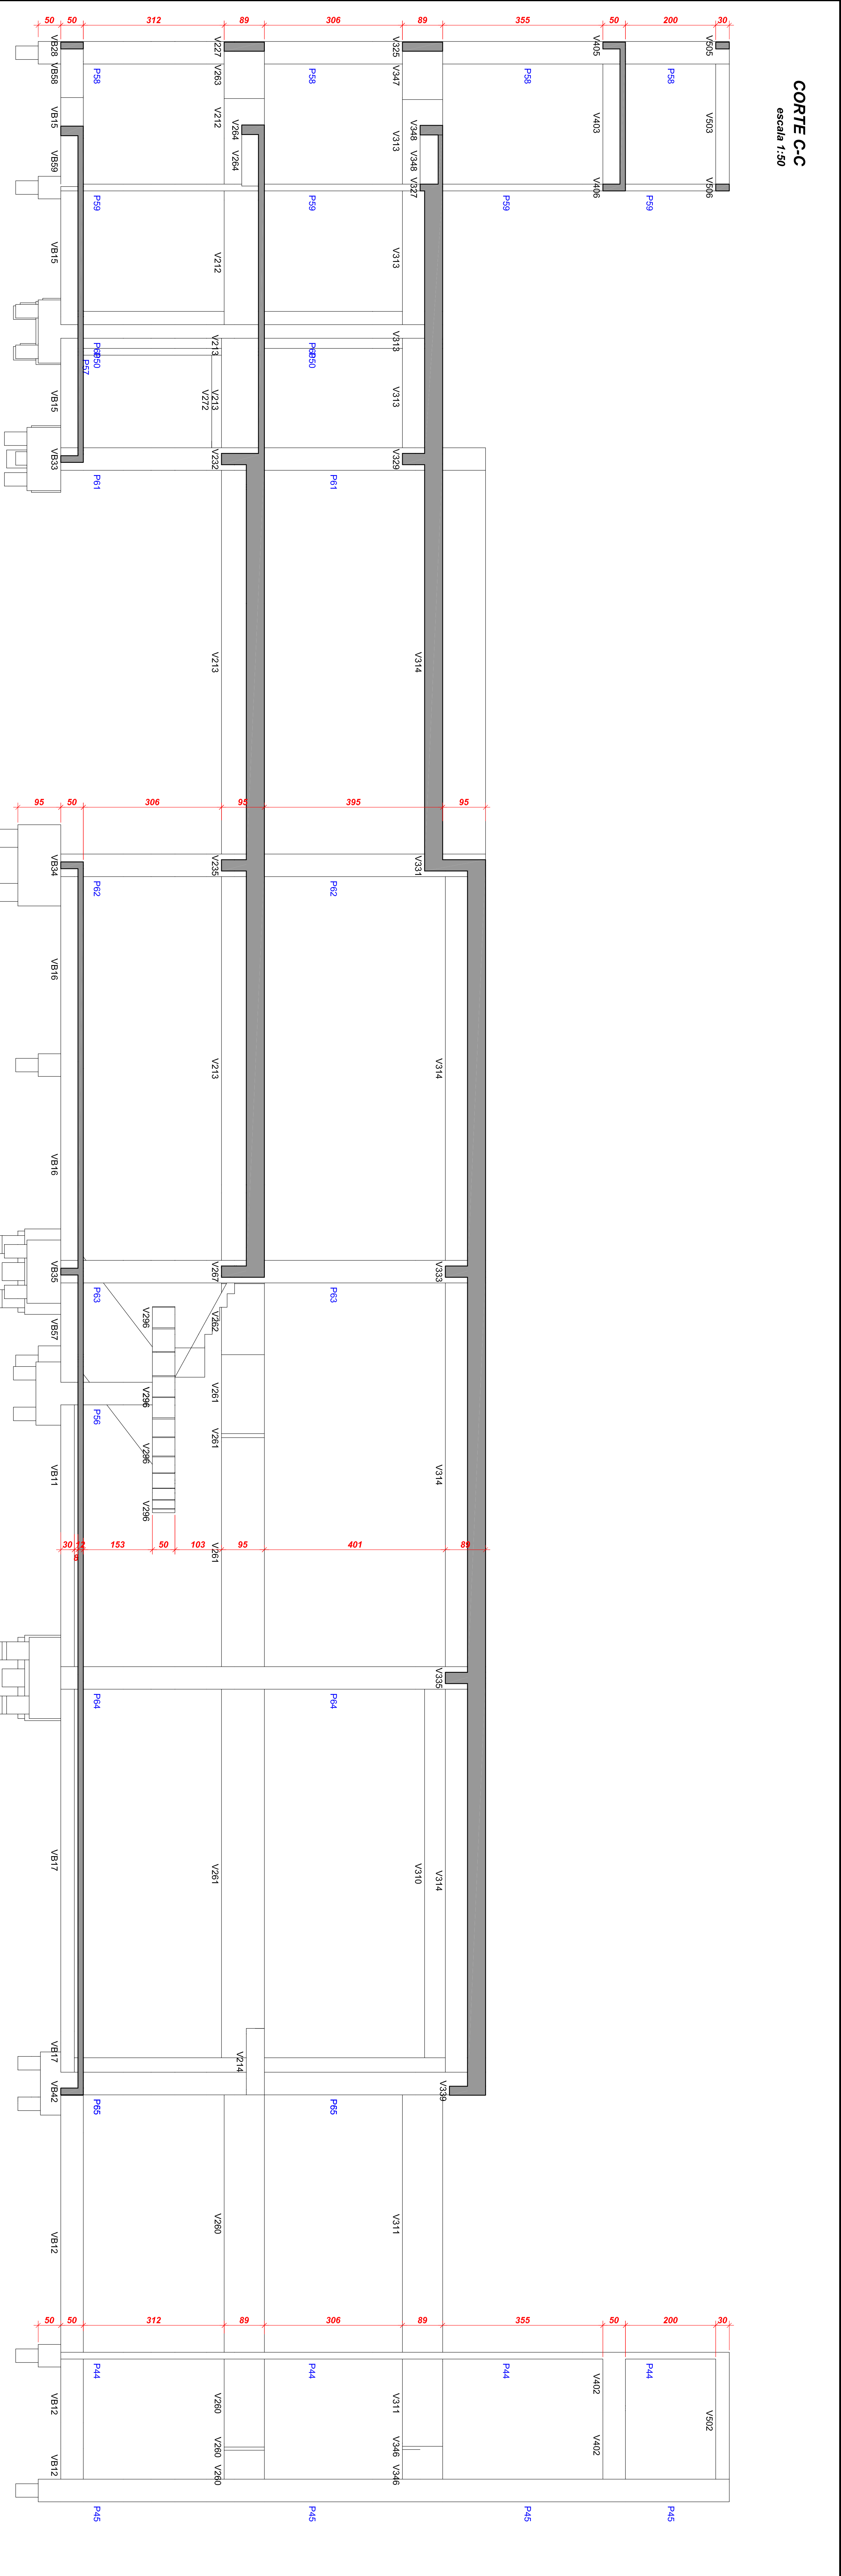

01 - 11.02.2013		PROJETO ESTRUTURAL	
PROJETO ESTRUTURAL			
CONFERIR MEDIDAS NA OBRA			
BIBLIOTECA			
CAMPUS JANAUBA			
CNPJ: 16.865.315/0001-57			
CORTES: C-C - CORTE D-D			
AUTOR PROJETO			
CARLOS HENRIQUE DE SOUZA GONÇALVES			
ESCALA: INDICAÇÃO			
EQUIPE			
