


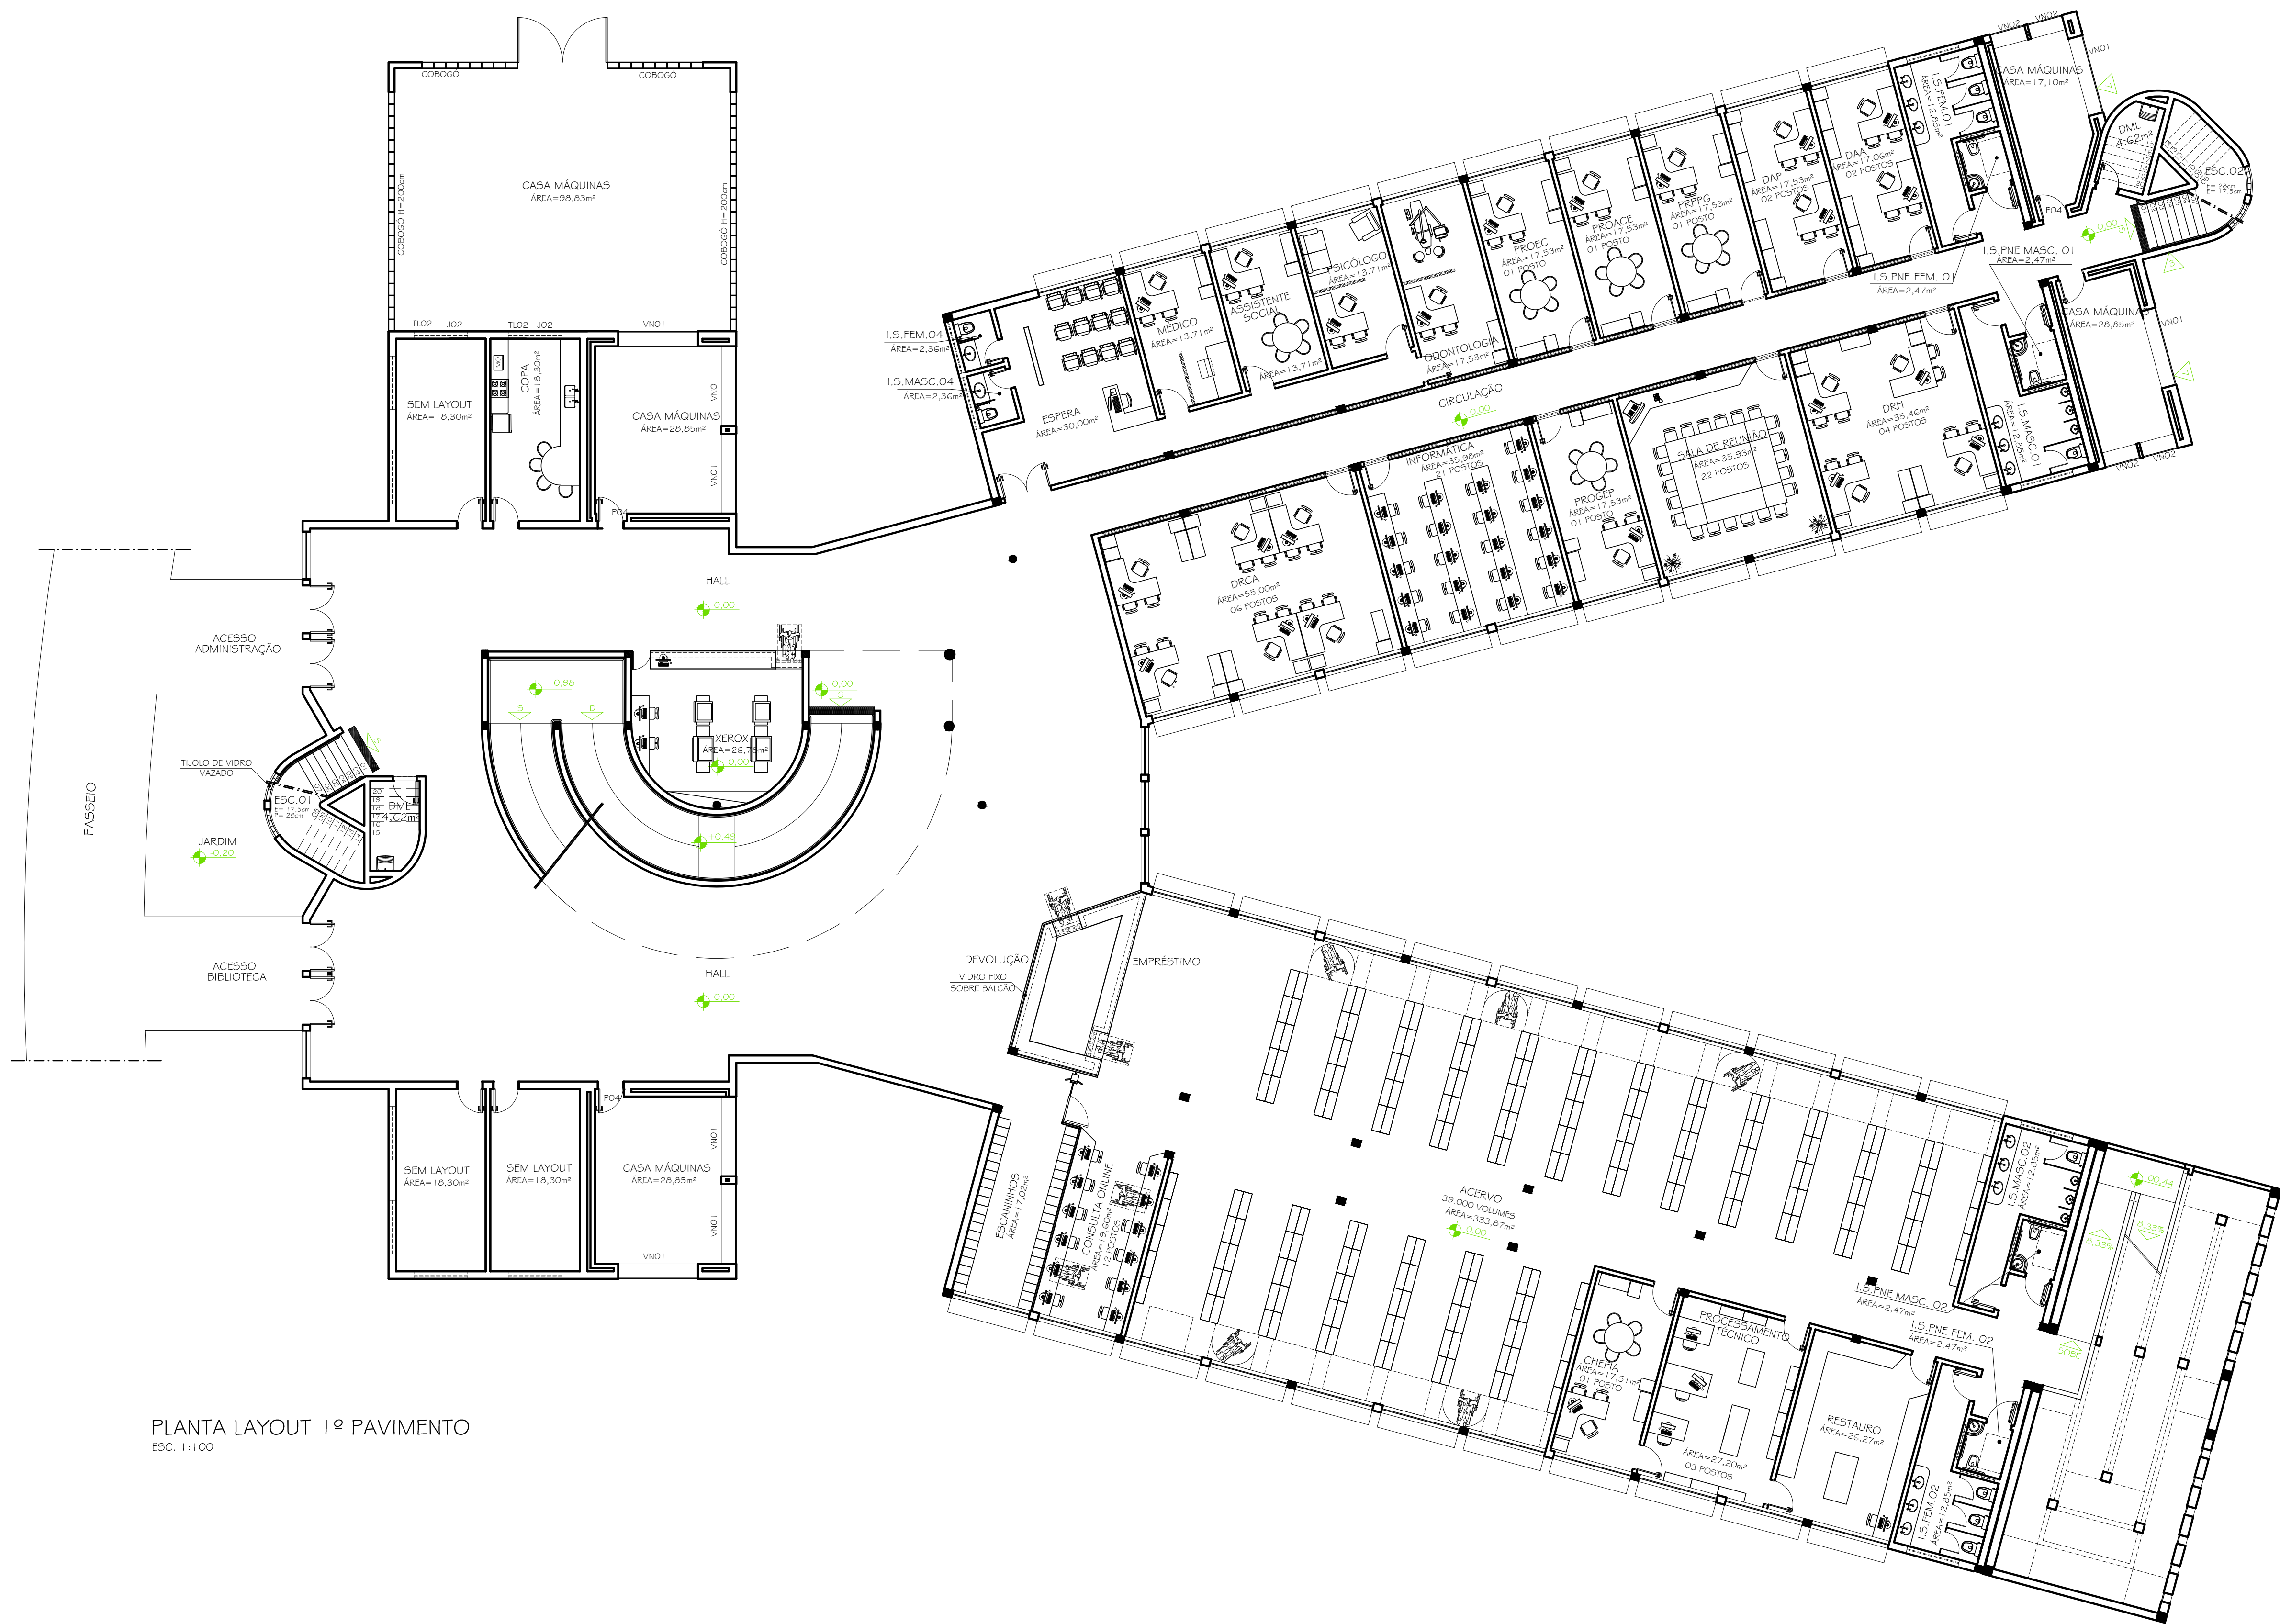

PLANTA LAYOUT 1º PAVIMENTO
ESC. 1:100

02	01.08.2011		ACRÉSCIMO RAMPAS 02	
01	22.09.2009		REVISÃO DISTRIBUIÇÃO INTERNA E DETALHAMENTO	
00	15.09.2009		DETALHAMENTO	
Nº.	DATA	RESPONSÁVEL	DESCRIÇÃO DA REVISÃO:	
FASE:				
PROJETO ARQUITETÔNICO EXECUTIVO				
OBSERVAÇÕES:				
CONFERIR MEDIDAS NA OBRA				
BIBLIOTECA E ADMINISTRAÇÃO				
CAMPUS TEÓFILO OTONI				
AVENIDA DR. LUIZ BOAL PORTO SALMAN, S/Nº - BAIRRO IPIRANGA - TEÓFILO OTONI/MG				
PROPRIETÁRIO: UNIVERSIDADE FEDERAL DOS VALES DO JEQUITINHONHA E MUCURI			CNPJ	16.888.315/0001-157
TÍTULO				
PLANTA LAYOUT 1º PAVIMENTO				
AUTOR PROJETO ARQUITETÔNICO / RT:				
CLÁUDIO DE MELO ROCHA				
CREA 66.437/D - MG				
DETALHAMENTO:				
TREC - TOMAZ RIGOTTO ENGENHARIA E CONSTRUÇÕES LTDA				
CREA 27.670 - MG				
VERSÃO:	DATA:	AUTOCAD:		FOLHA:
VERSÃO 1	22.09.2009			
ARQUIVO: UFVJM_CTO_BIBLIO_ARQEX_VO1_F04-05_R03				
				04/14