


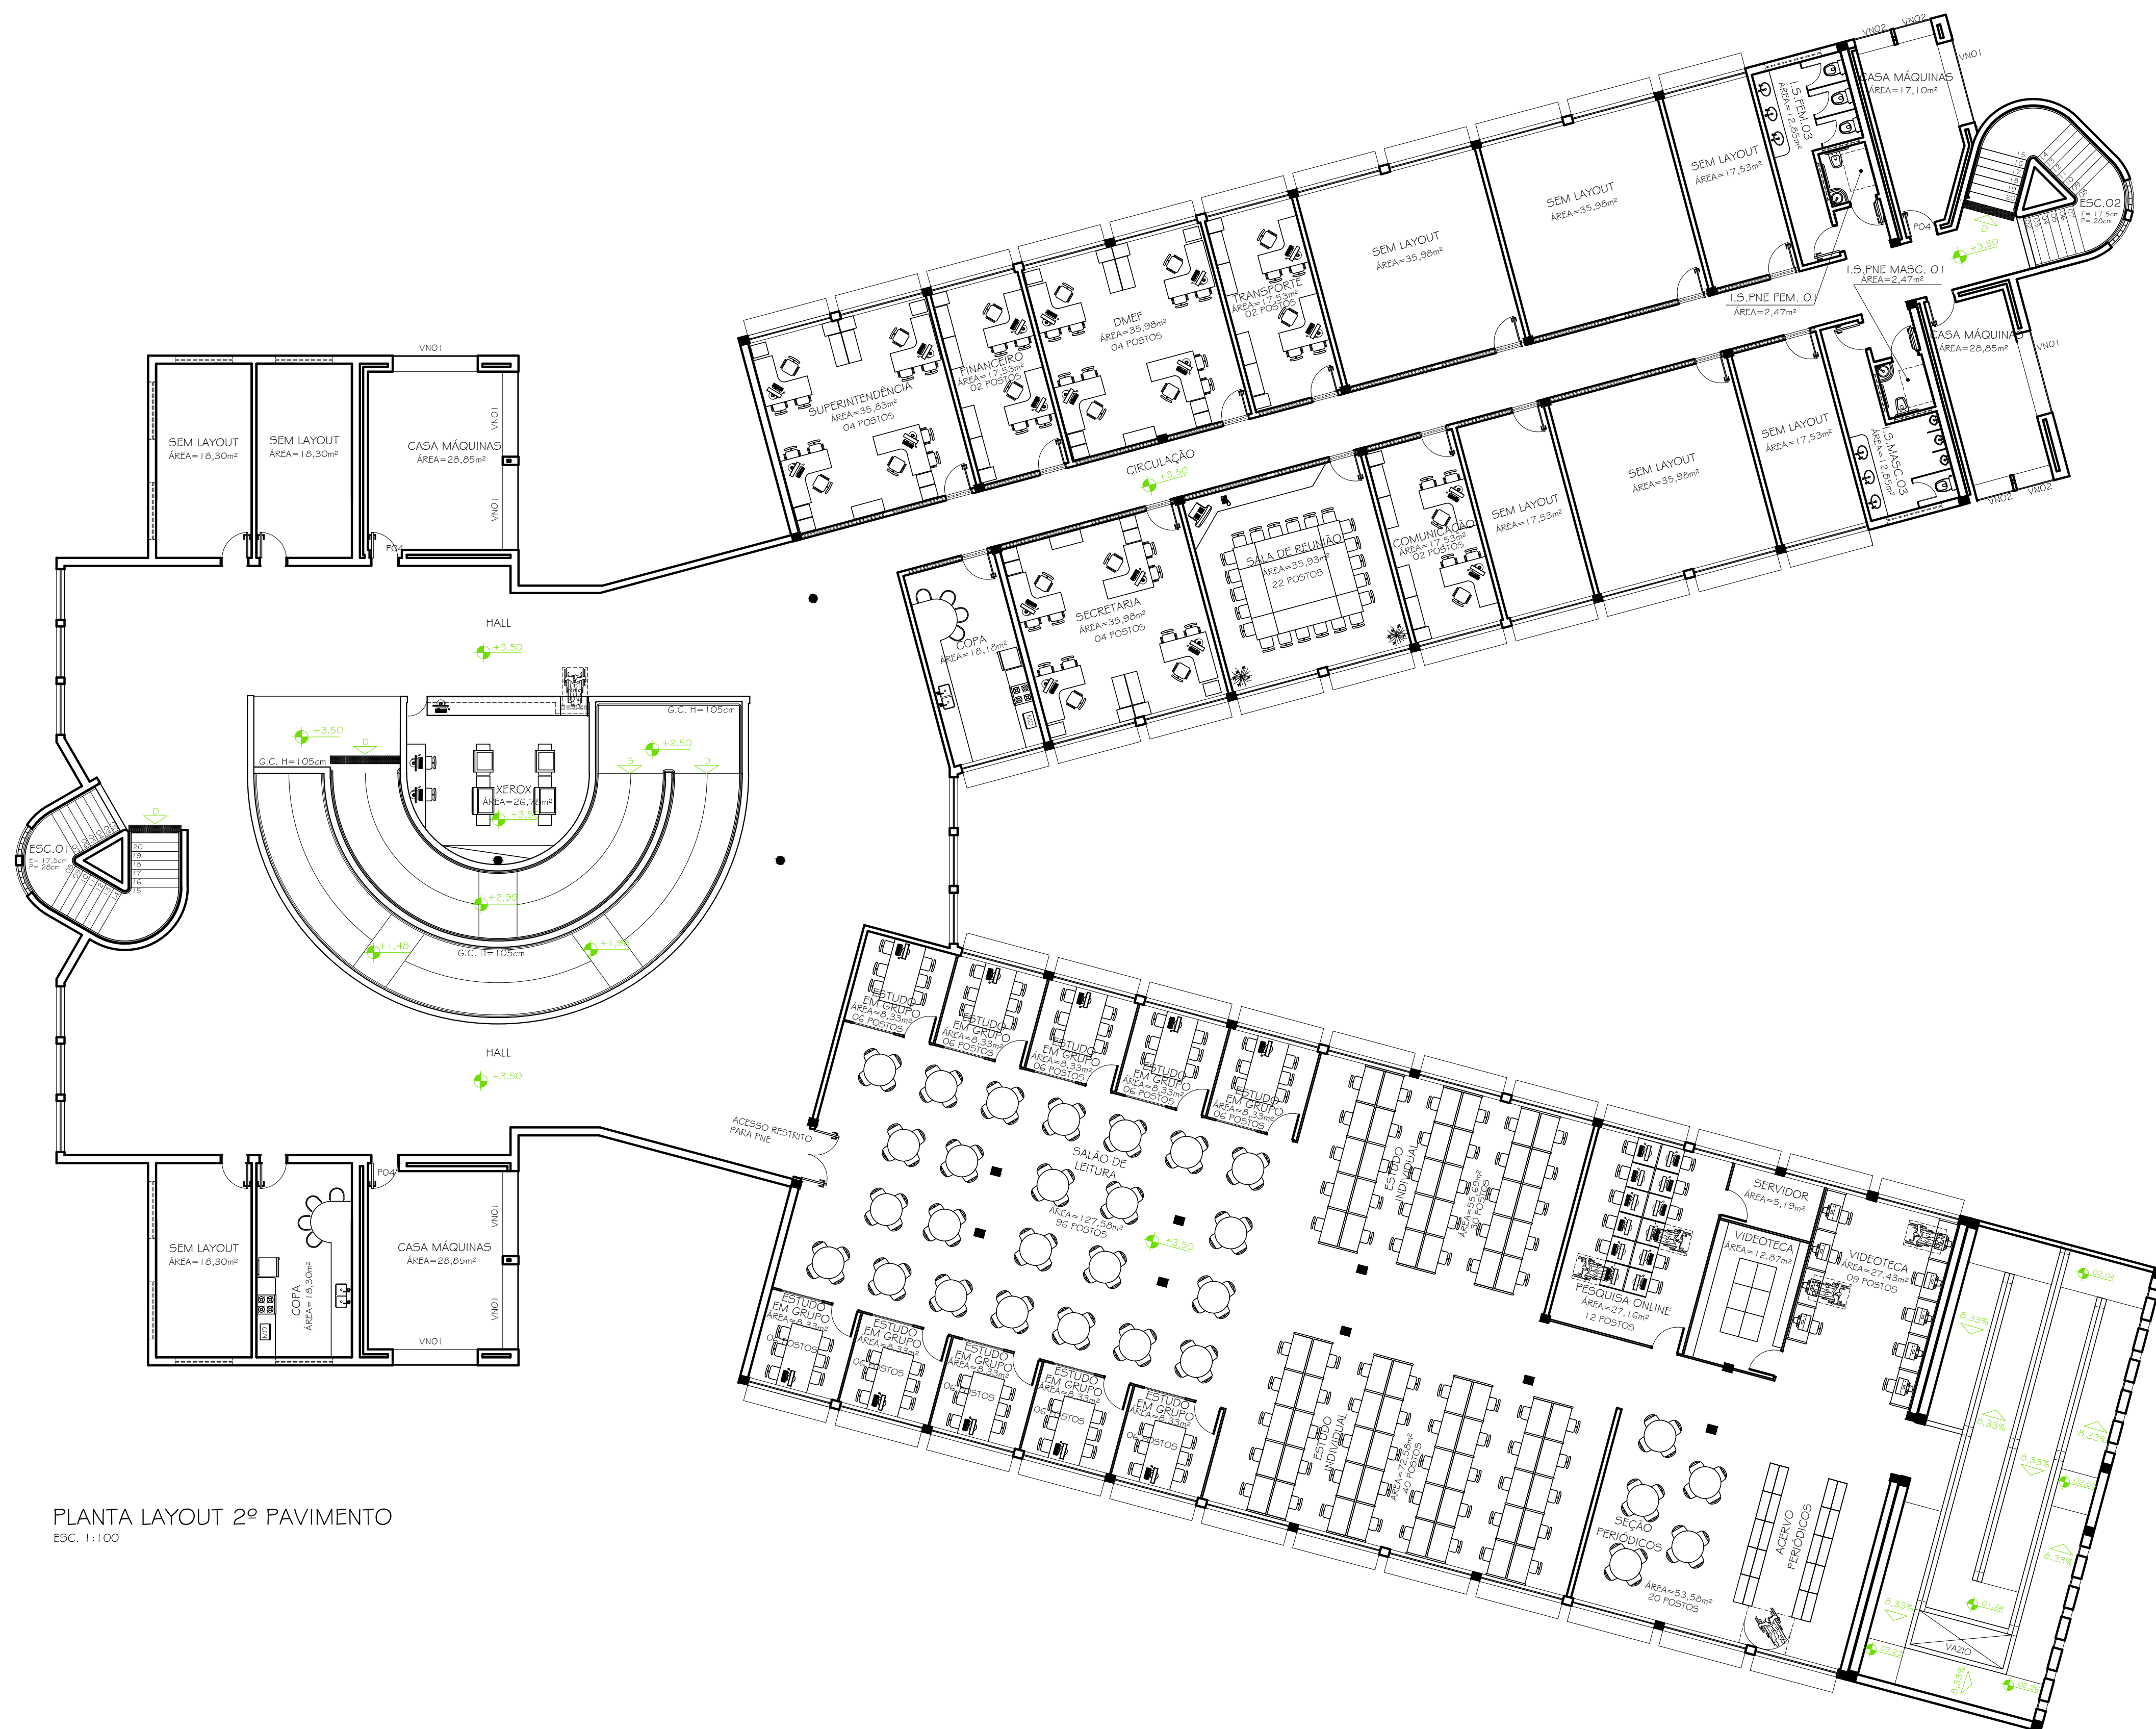

PLANTA LAYOUT 2º PAVIMENTO
ESC. 1:100

02	01.08.2011	ACRÉSCIMO RAMPAS 02	
01	22.09.2009	REVISÃO DISTRIBUIÇÃO INTERNA E DETALHAMENTO	
00	15.09.2009	DETALHAMENTO	
TP	DATA	RESPONSÁVEL	DESCRIÇÃO DA REVISÃO
FASE: PROJETO ARQUITETÔNICO EXECUTIVO			
OBSERVAÇÕES: CONFERIR MEDIDAS NA OBRA			
BIBLIOTECA E ADMINISTRAÇÃO			
CAMPUS TEÓFILO OTONI			
AVENIDA DR. LUIZ BOALI PORTO SALMAN, S/Nº - BAIRRO IPIRANGA - TEÓFILO OTONI/MG			
PROPRIETÁRIO: UNIVERSIDADE FEDERAL DOS VALES DO JEQUITINHONHA E MUCURI		CNPJ	16.888.315/0001-57
TÍTULO: PLANTA LAYOUT 2º PAVIMENTO			
AUTOR PROJETO ARQUITETÔNICO / RT: CLÁUDIO DE MELO ROCHA CREA 66.437/D - MG			
DETALHAMENTO: TREC - TOMAZ RIGOTTO ENGENHARIA E CONSTRUÇÕES LTDA CREA 27.670 - MG			
VERSÃO: 1	DATA: 22.09.2009	AUTOCAD:	FOLHA: 05/14
ARQUIVO: UFVJM_CTO_BIBLIO_ARQEX_VO1F04-05_R03			