


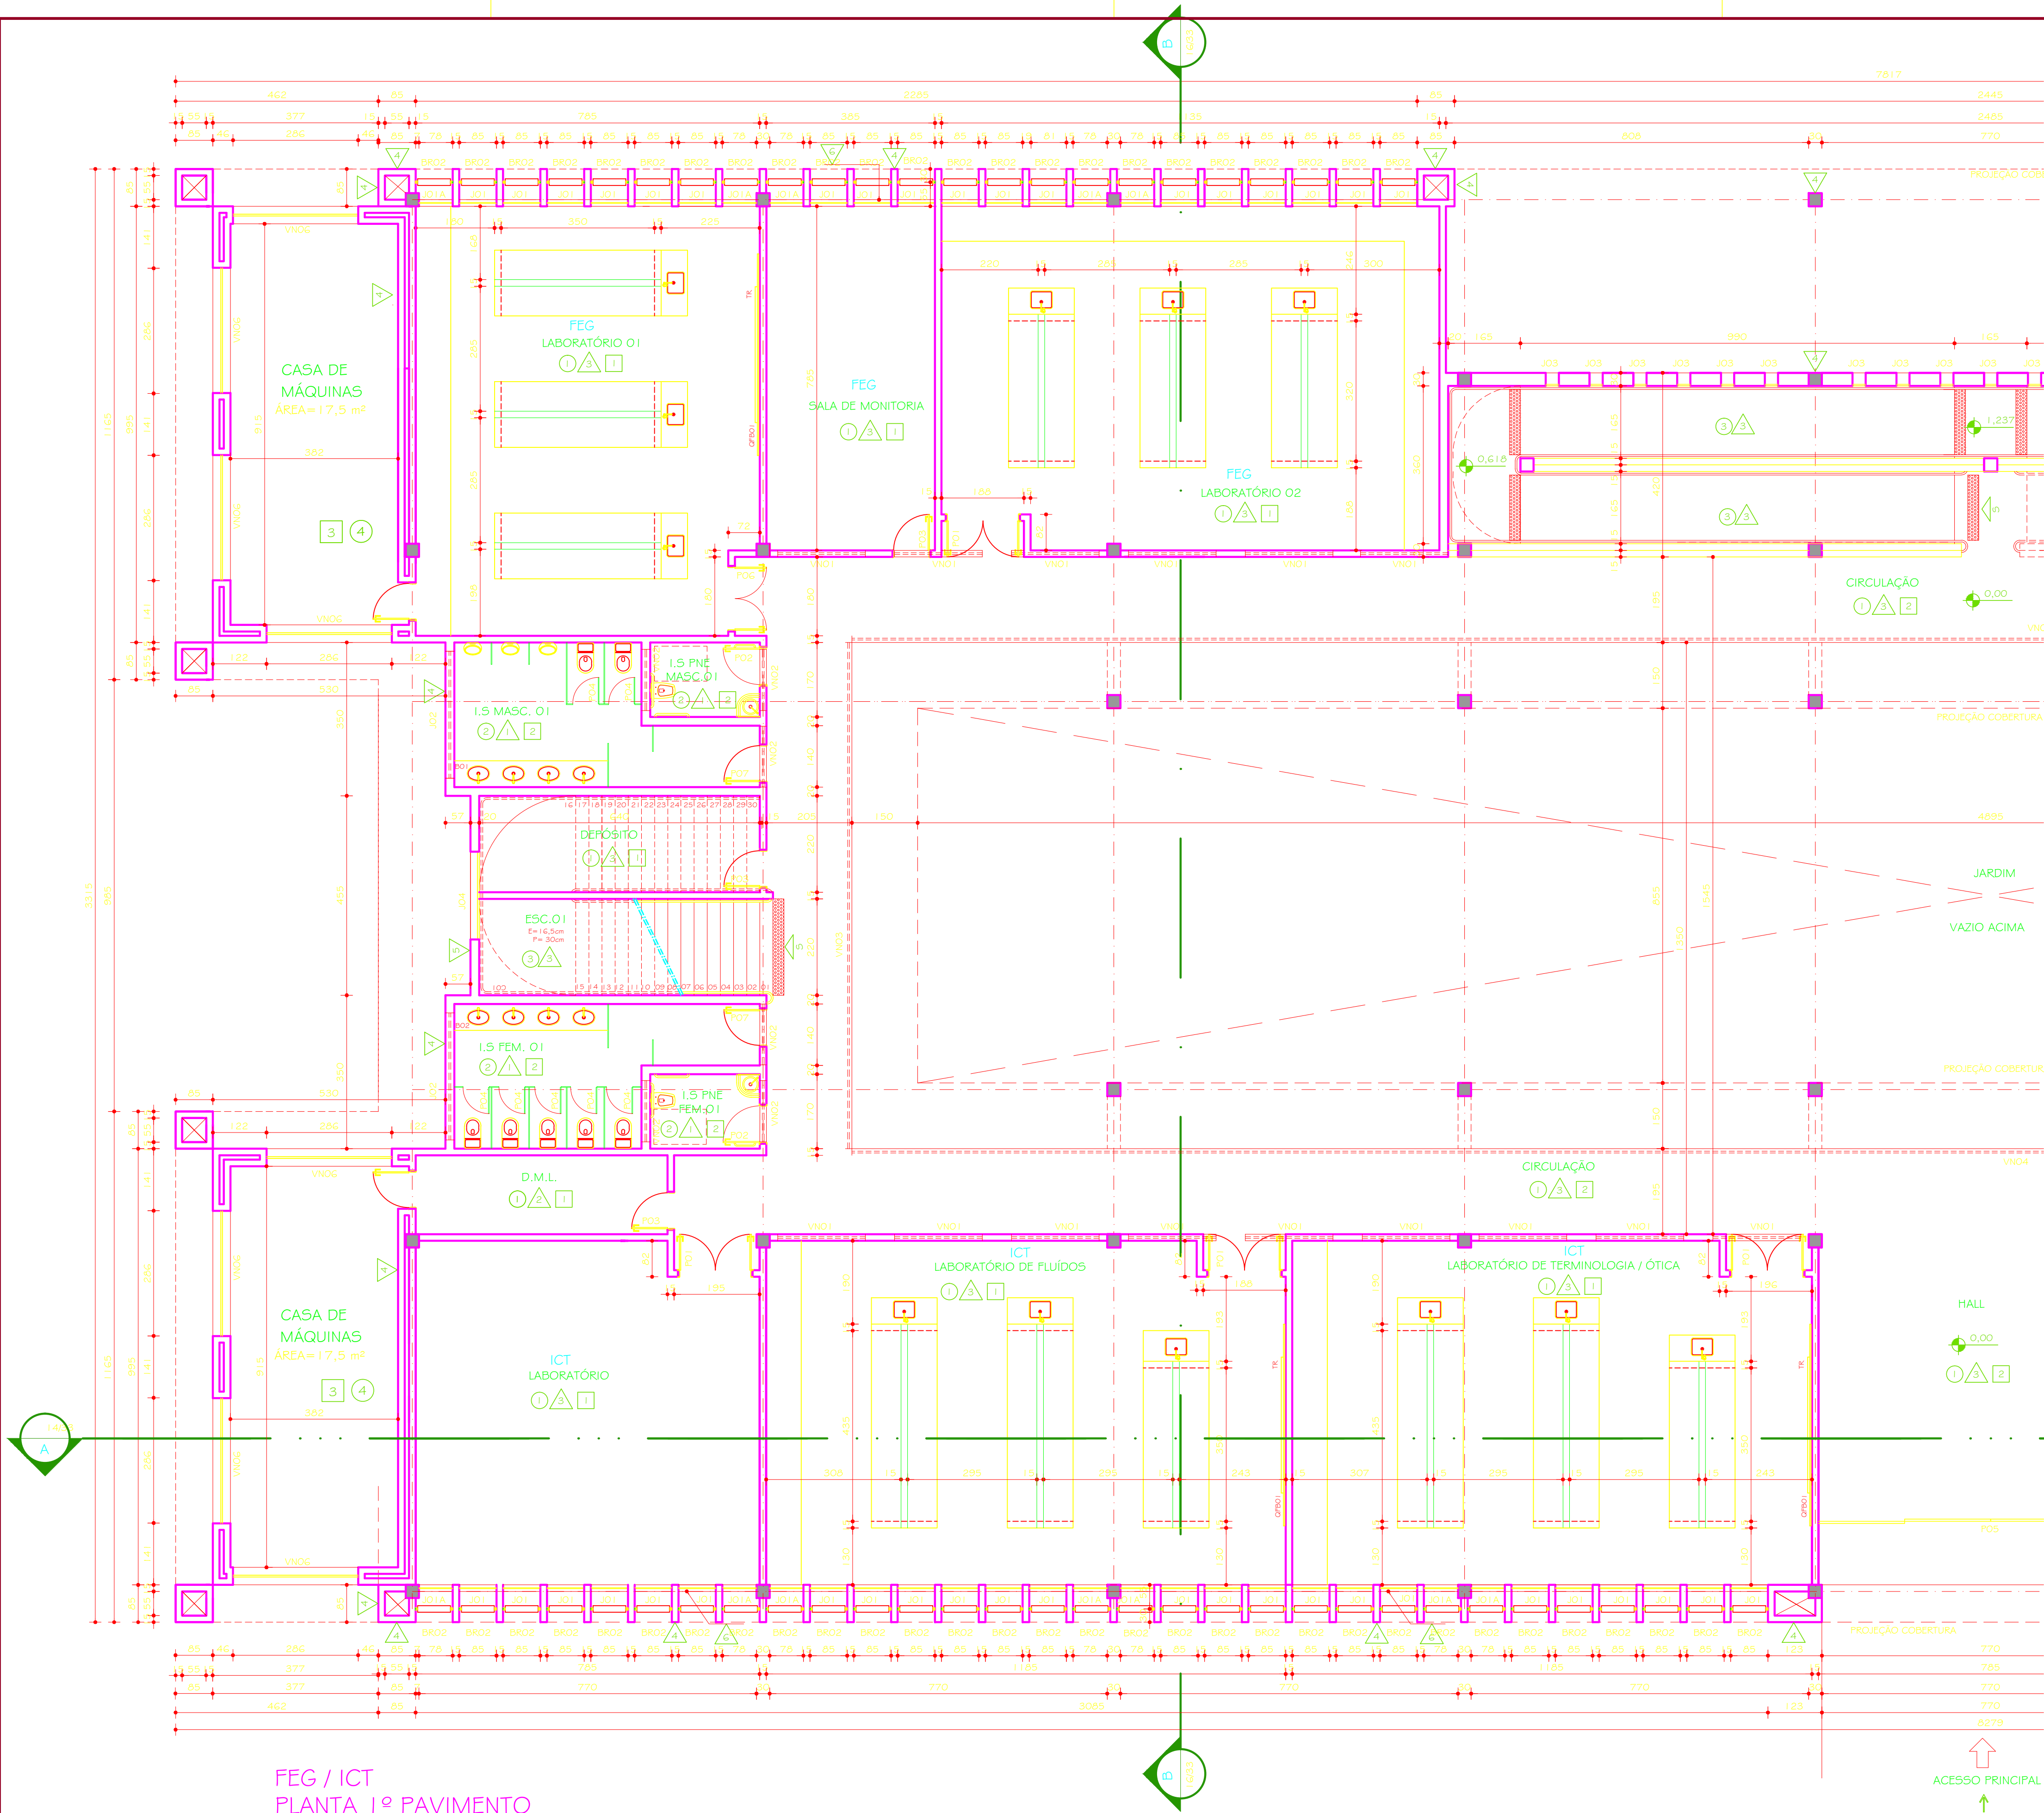

FEG / ICT
PLANTA 1º PAVIMENTO
PARTE 01
ESC. 1:75

TABELA GERAL REVESTIMENTOS		
PISOS	1	CERÂMICA 30x30 PEI 4 / COR: CINZA CLARO
	2	CERÂMICA 30x30 PEI 4 / COR: CINZA ESCURO
	3	CERÂMICA 30x30cm PEI 4 ANTIDERRAPANTE COR: CINZA CLARO COM FILETE EM ARDÓSIA POLIDA esp. 2cm COM FRISO ANTIDERRAPANTE
PAREDES	1	BARRADO CERÂMICO H= VARIÁVEL CERÂMICA 10x10cm REF.: STRUFALDI / LINHA: IBÉRICA (OU EQUIVALENTE) I.S. FEMININO E I.S. PNE FEMININO: COR: BRANCO WHITE - PEI 04 - Cód.: 11095 COR: QUINDO - PEI 02 - Cód.: 11110 COR: CATANO CLARO - PEI 03 - Cód.: 11190 ACIMA PINTURA TINTA CORAL COR: SEMENTE DE PÉROLA Cód.: 40YY 75/064 (OU EQUIVALENTE) I.S. MASCULINO E I.S. PNE MASCULINO: COR: BRANCO WHITE - PEI 04 - Cód.: 1095 COR: VERDE - PEI 02 - Cód.: 11060 COR: ÁGUA - PEI 03 - Cód.: 11140 ACIMA PINTURA TINTA CORAL COR: SÁLVIA Cód.: 50GY 75/105 (OU EQUIVALENTE)
	2	BARRADO AZULEJO H=150cm COR: BRANCA ACIMA PINTURA TINTA ACRÍLICA FOSCA COR: PÉROLA
	3	PINTURA TINTA ACRÍLICA FOSCA COR: PALHA
	4	PINTURA TINTA ACRÍLICA FOSCA COR: BRANCO NEVE
	5	PINTURA TINTA ACRÍLICA FOSCA COR: VERDE KIW
	6	PINTURA TINTA ACRÍLICA FOSCA COR: AZUL IMPERIAL
TETO	1	PINTURA TINTA ACRÍLICA FOSCA COR: BRANCO NEVE
	2	FORRO PVC BRANCO

OB5.:

- 01 - TODOS OS GUARDA-CORPOS METÁLICOS E CORRIMAOS METÁLICOS SERÃO PINTADOS NA COR BRANCO ACETINADO;
- 02 - NAS PAREDES SERÃO COLOCADOS RODAPÉS DE ARDÓSIA POLIDA COM 10cm DE ALTURA E 2cm DE ESPESURA;
- 03 - TODAS AS ESQUADRIAS TERÃO FEITÓIS (H=1,20m) DE ARDÓSIA POLIDA, E=2 cm, NAS DIMENSÕES DO VÃO E NA ESPESURA DA PAREDE, COM PINGADEIRA DE 1,5cm PARA CADA LADO;
- 04 - TODAS AS PORTAS TERÃO SOLEIRA DE ARDÓSIA POLIDA, E= 2 cm, NA DIMENSÃO DO VÃO DA PORTA E NA ESPESURA DA PAREDE.
- 05 - TODOS OS LABORATORIOS, INSTALAÇÕES SANITÁRIAS, ALMOXARIFADOS E DEPÓSITOS EM GERAL DEVERÃO POSSUIR RAIO.

DIAGRAMA DE LOCALIZAÇÃO
ESC. 1:1000

TABELA GERAL ESQUADRIAS					
DESCRIÇÃO	MEDIDA	TIPO	QUANTIDADE		
			1º PAVTO	2º PAVTO	3º PAVTO
PORTAS	PO1	2x80x210	03	02	03
	PO2	80x210	04	04	04
	PO3	80x210	06	06	03
	PO4	80x160	01	14	14
	PO5	78x5415	01	-	-
	PO6	2x70x210	01	02	-
	PO7	80x210	04	04	04
JANELAS	JO1	85x295	04	120	-
	JO2	78x295	26	34	08
	JO3	80x100	04	04	04
	JO4	80x30	76	95	76
	JO5	80x200	02	02	-
	ED1	770x295	-	-	16
	ED1A	677x295	-	-	02
VENEZIANAS	ED1B	552x295	-	-	02
	ED2	180x415	-	03	-
	VNO1	200x115	30	62	65
	VNO2	140x115	12	12	12
	VNO3	115x115	02	02	02
	VNO4	519x115	02	01	-
	VNO5	770x115	-	-	05
BRISÉS	VNO6	585x115	-	-	02
	VNO6	285x145	-	-	36
	BR01	770x295	-	-	14
	BR01A	777x295	-	-	4
	BR02	85x295	106	148	-
	BR04	582x295	-	-	02
	BR05	677x295	-	-	02

REFERÊNCIA DE NÍVEL (RN) 0,00 = +1390,00

01	24.08.2011	ACRÉSCIMO DE BRISÉS			
00	19.01.2010	DETALHAMENTO			
Nº	DATA	RESPONSÁVEL	DESCRIÇÃO DA REVISÃO:		
FASE:					
PROJETO ARQUITETÔNICO EXECUTIVO					
OBSERVAÇÕES					
CONFERIR MEDIDAS NA OBRA					
ENGENHARIAS - FEG / ICT CAMPUS TEÓFILO OTONI					
AVENIDA DR. LUIS BOALI PORTO SALMAN, S/Nº - BAIRRO IPIRANGA - TEÓFILO OTONIMG					
PROPRIETÁRIO: UNIVERSIDADE FEDERAL DOS VALES DO JEQUITINHONHA E MUCURI		CNPJ: 16.888.315/0001-57			
TÍTULO					
PLANTA 1º PAVIMENTO - PARTE 01					
AUTOR PROJETO ARQUITETÔNICO / RIT:					
SEBASTIÃO DE OLIVEIRA LOPES CREA 66.437/D - MG					
DETALHAMENTO:					
TREC - TOMAZ RIGOTTO ENGENHARIA E CONSTRUÇÕES LTDA CREA 27.670 - MG					
VERSÃO:	DATA:	AUTOCAD:	FOLHA:		
VERSÃO 1	19.01.2010		02/34		
ARQUIVO: UPVJM_CTO_ENG_ARQEX_V01F02-07_R03					