
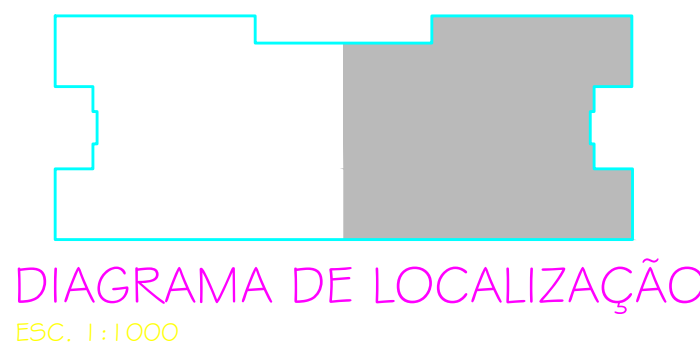


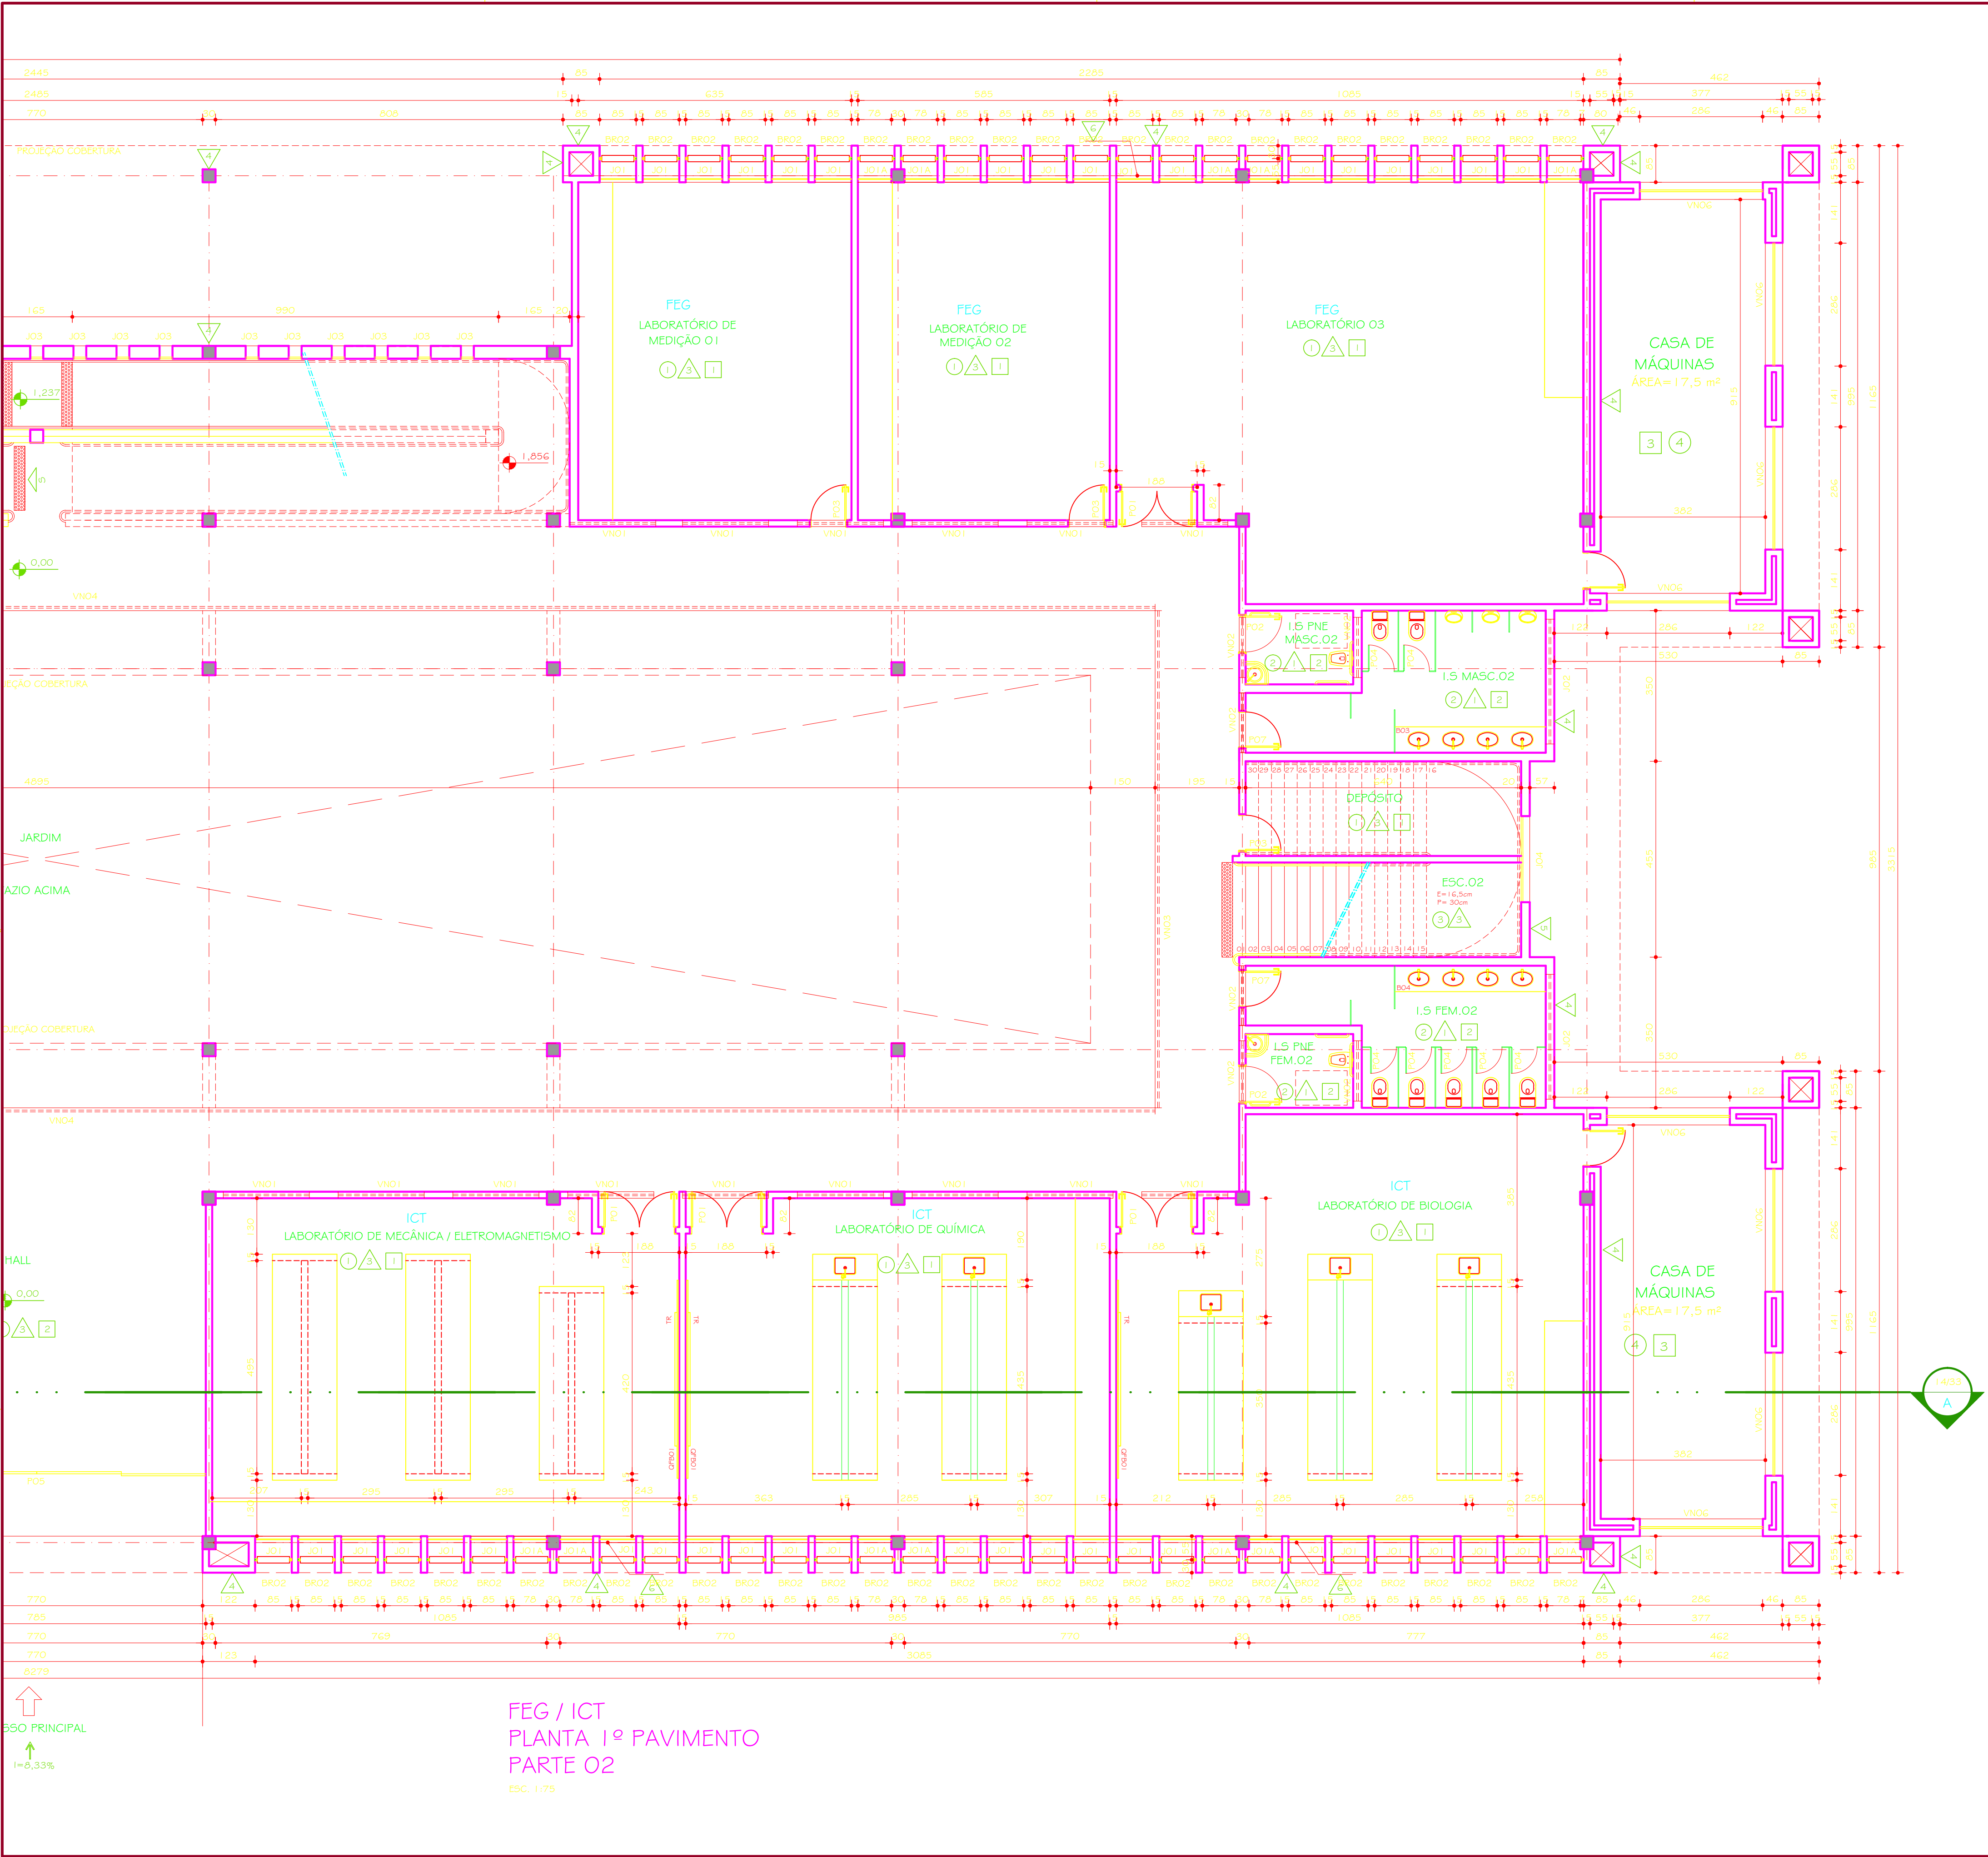

OBS:
VER TABELA DE ESQUADRIA FOLHA 02/34
VER TABELA DE REVESTIMENTO FOLHA 02/34
VER OBSERVAÇÕES FOLHA 02/34

REFERÊNCIA DE NÍVEL (RN) 0,00 = + 1390,00

01	24.08.2011	ACRÉSCIMO DE BRISES	
00	19.01.2010	DETALHAMENTO	
Nº	DATA	RESPONSÁVEL	DESCRIÇÃO DA REVISÃO:
PAGE: PROJETO ARQUITETÔNICO EXECUTIVO			
OBSERVAÇÕES: CONFERIR MEDIDAS NA OBRA			
ENGENHARIAS - FEG / ICT			
CAMPUS TEÓFILO OTONI			
AVENIDA DR. LUIS BOALI PORTO SALMAN, S/Nº - BAIRRO IPIRANGA - TEÓFILO OTONI/MG			
PROPRIETÁRIO: UNIVERSIDADE FEDERAL DOS VALES DO JEQUITINHONHA E MUCURI		CNPJ: 16.888.315/0001-57	
TÍTULO: PLANTA 1º PAVIMENTO - PARTE 02			
AUTOR PROJETO ARQUITETÔNICO / RT: SEBASTIÃO DE OLIVEIRA LOPES CREA 66.437/D - MG			
DETALHAMENTO: TREC - TOMAZ RIGOTTO ENGENHARIA E CONSTRUÇÕES LTDA CREA 27.670 - MG			
VERSÃO: VERSAO 1	DATA: 19.01.2010	AUTOCAD:	FOLHA: 03/34
ARQUIVO: UFVJM_CTO_ENG_ARQEX_VO1F02-07_R03			